


ŘEZ A—A

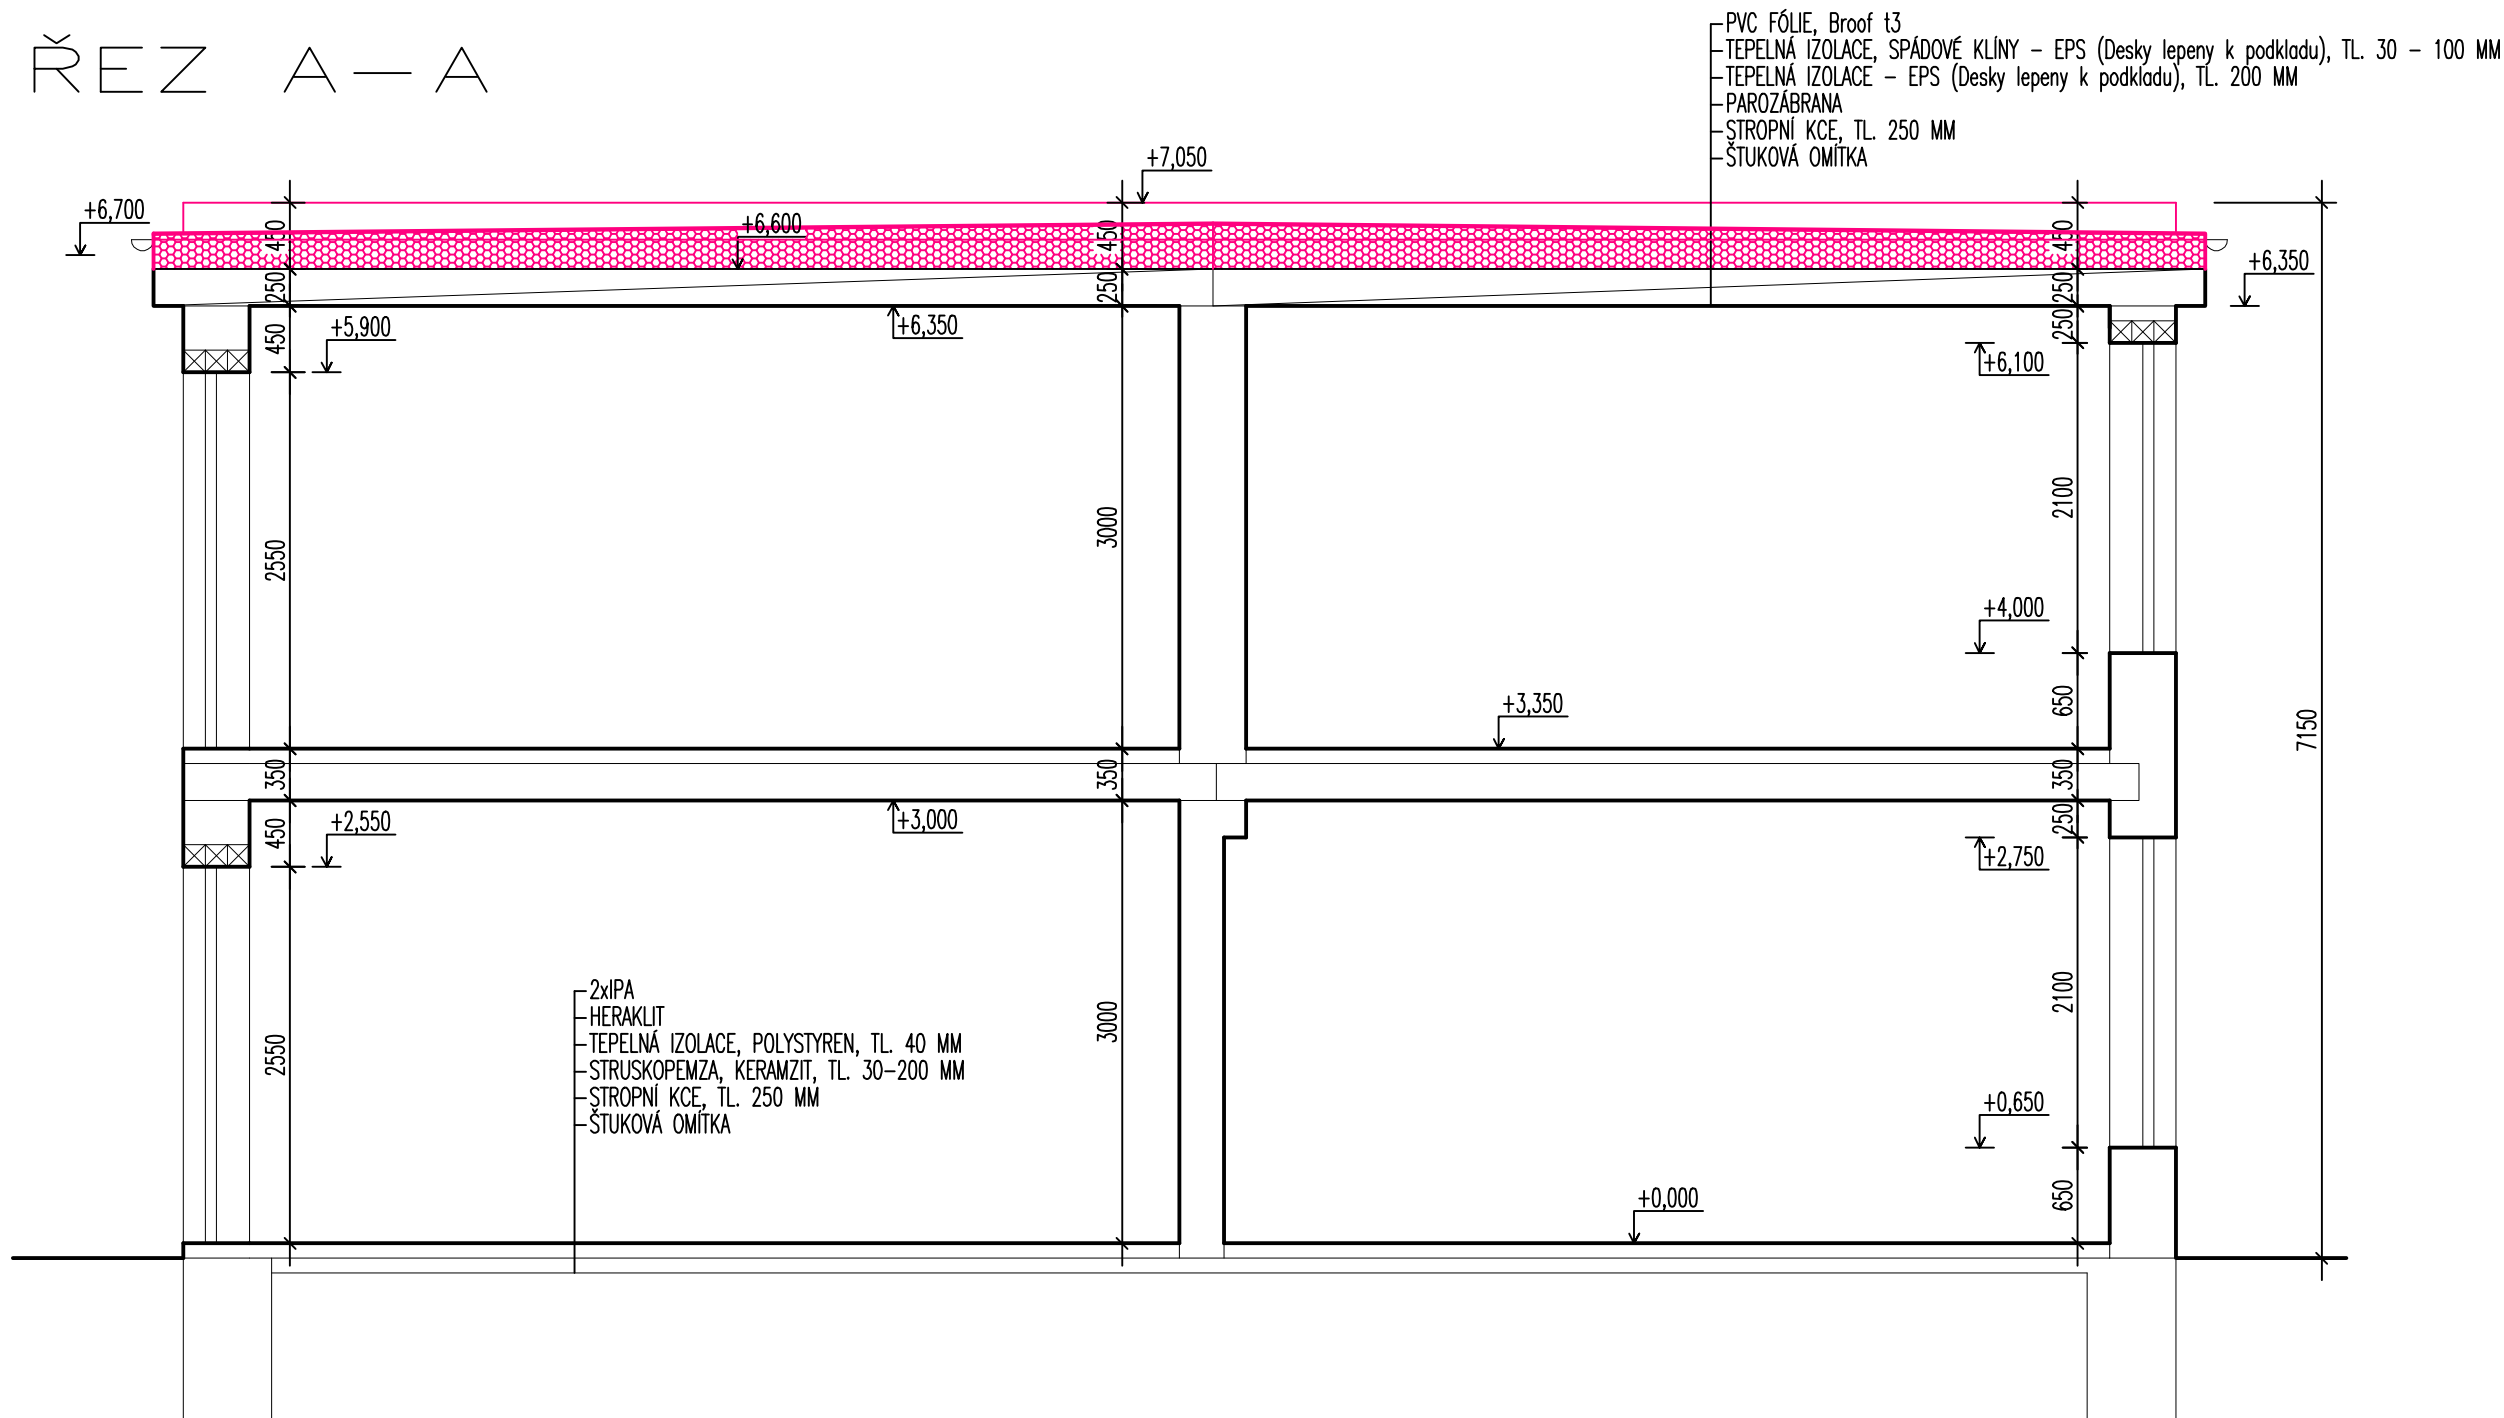

LEGENDA MATERIÁLŮ

	STÁVAJÍCÍ KONSTRUKCE
	NOVÉ KONSTRUKCE
	TEPELNÁ IZOLACE

LEGENDA MATERIÁLŮ

 STÁVAJÍCÍ KONSTRUKCE
 NOVÉ KONSTRUKCE

POZNÁMKY:

- VNITŘNÍ DISPOZICE NEBYLA MĚNĚNA
- SKUTEČNÉ ROZMĚRY JE TŘEBA OVĚŘIT NA MÍSTĚ
- STAVEBNÍ PRÁCE NESMÍ NARUŠOVAT BEZPEČNOST A PROVOZ V OKOLÍ STAVBY

Obec: Šitbořice [584932]
Okres: Břeclav
Katastrální území: Šitbořice [762697]
Parcelní číslo: st.č. 822

Generální projektant stavby : IPOKa, s.r.o., Blanky Waleské 558, 281 02 Cerhenice IČO: 078 37 071 tel: +420 721 774 010 email: info@ipoka.cz				
ZPRACOVATEL ČÁSTI PROJEKTU :				
VYPRACOVAL	ZODPOVĚDNÝ PROJEKTANT	HLAVNÍ PROJEKTANT		
Martina Konášová	Martin Havlíček	Martin Havlíček		
INVESTOR	Obec Šitbořice, Osvobození č. p. 92, 691 76 Šitbořice		ZAK. ČÍSLO	24_289
STAVBA	Stavební úpravy střechy MŠ Šitbořice		STUPEŇ PD	DPS
OBJEKT	SO 01 - Mateřská škola na st.parc.č. 822		FORMÁT	A4+
			MĚŘÍTKO	1:50
ČÁST	Dokumentace objektů		v.č. D.1.1-4	KOPIE
OBSAH	ŘEZ A-A - NOVÝ STAV			