


ŘEZ B-B

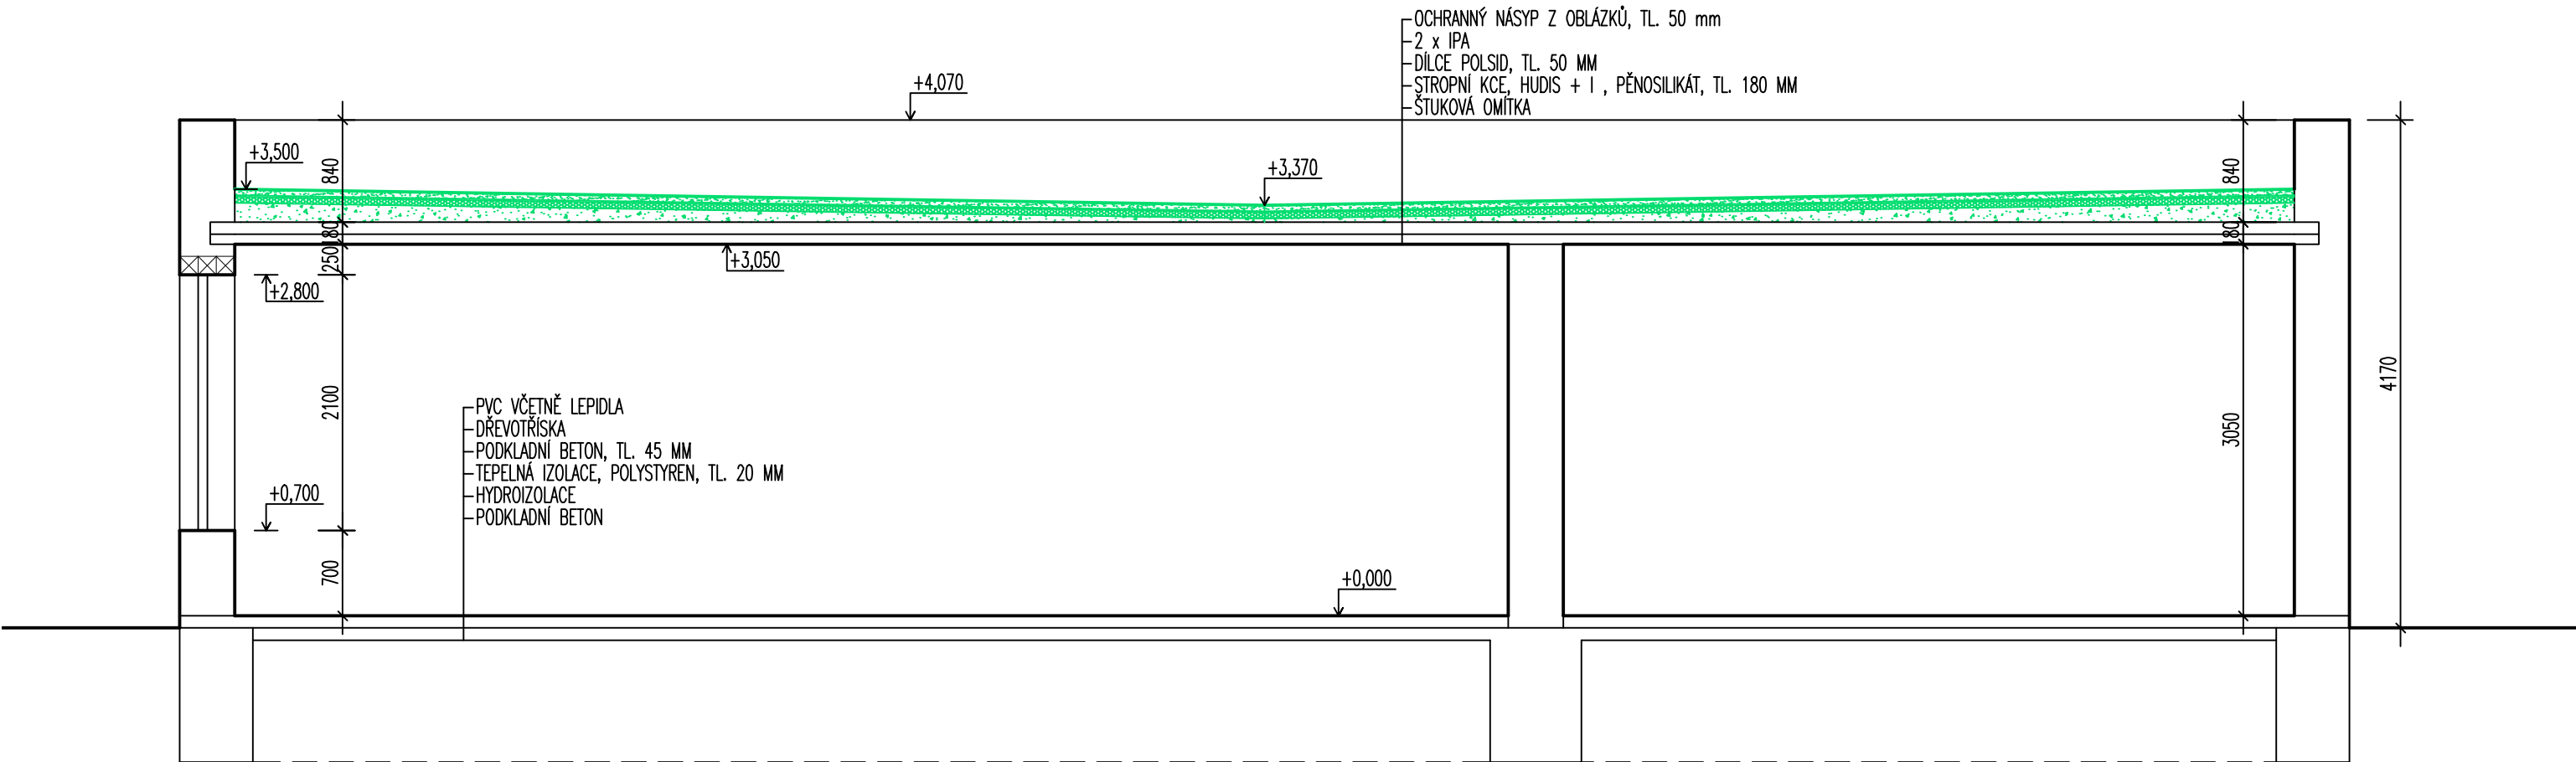

LEGENDA MATERIÁLŮ

- STÁVAJÍCÍ KONSTRUKCE
- BOURANÉ KONSTRUKCE

Generální projektant stavby : IPOKa, s.r.o., Blanky Waleské 558, 281 02 Cerhenice IČO: 078 37 071 tel: +420 721 774 010 email: info@ipoka.cz				
ZPRACOVATEL ČÁSTI PROJEKTU :				
VYPRACOVAL	ZODPOVĚDNÝ PROJEKTANT	HLAVNÍ PROJEKTANT		
Martina Konášová	Martin Havlíček	Martin Havlíček		
INVESTOR	Obec Šitbořice, Osvobození č. p. 92, 691 76 Šitbořice		ZAK. číslo	24_289
STAVBA	Stavební úpravy střechy MŠ Šitbořice		STUPEŇ PD	DPS
OBJEKT	SO 01 - Mateřská škola na st.parc.č. 822		FORMÁT	A4+
ČÁST	Dokumentace objektů		MĚŘÍTKO	1:50
OBSAH	ŘEZ B-B - STÁVAJÍCÍ STAV		V.č.	KOPIE
			D.1.1-5	