


ŘEZ B-B

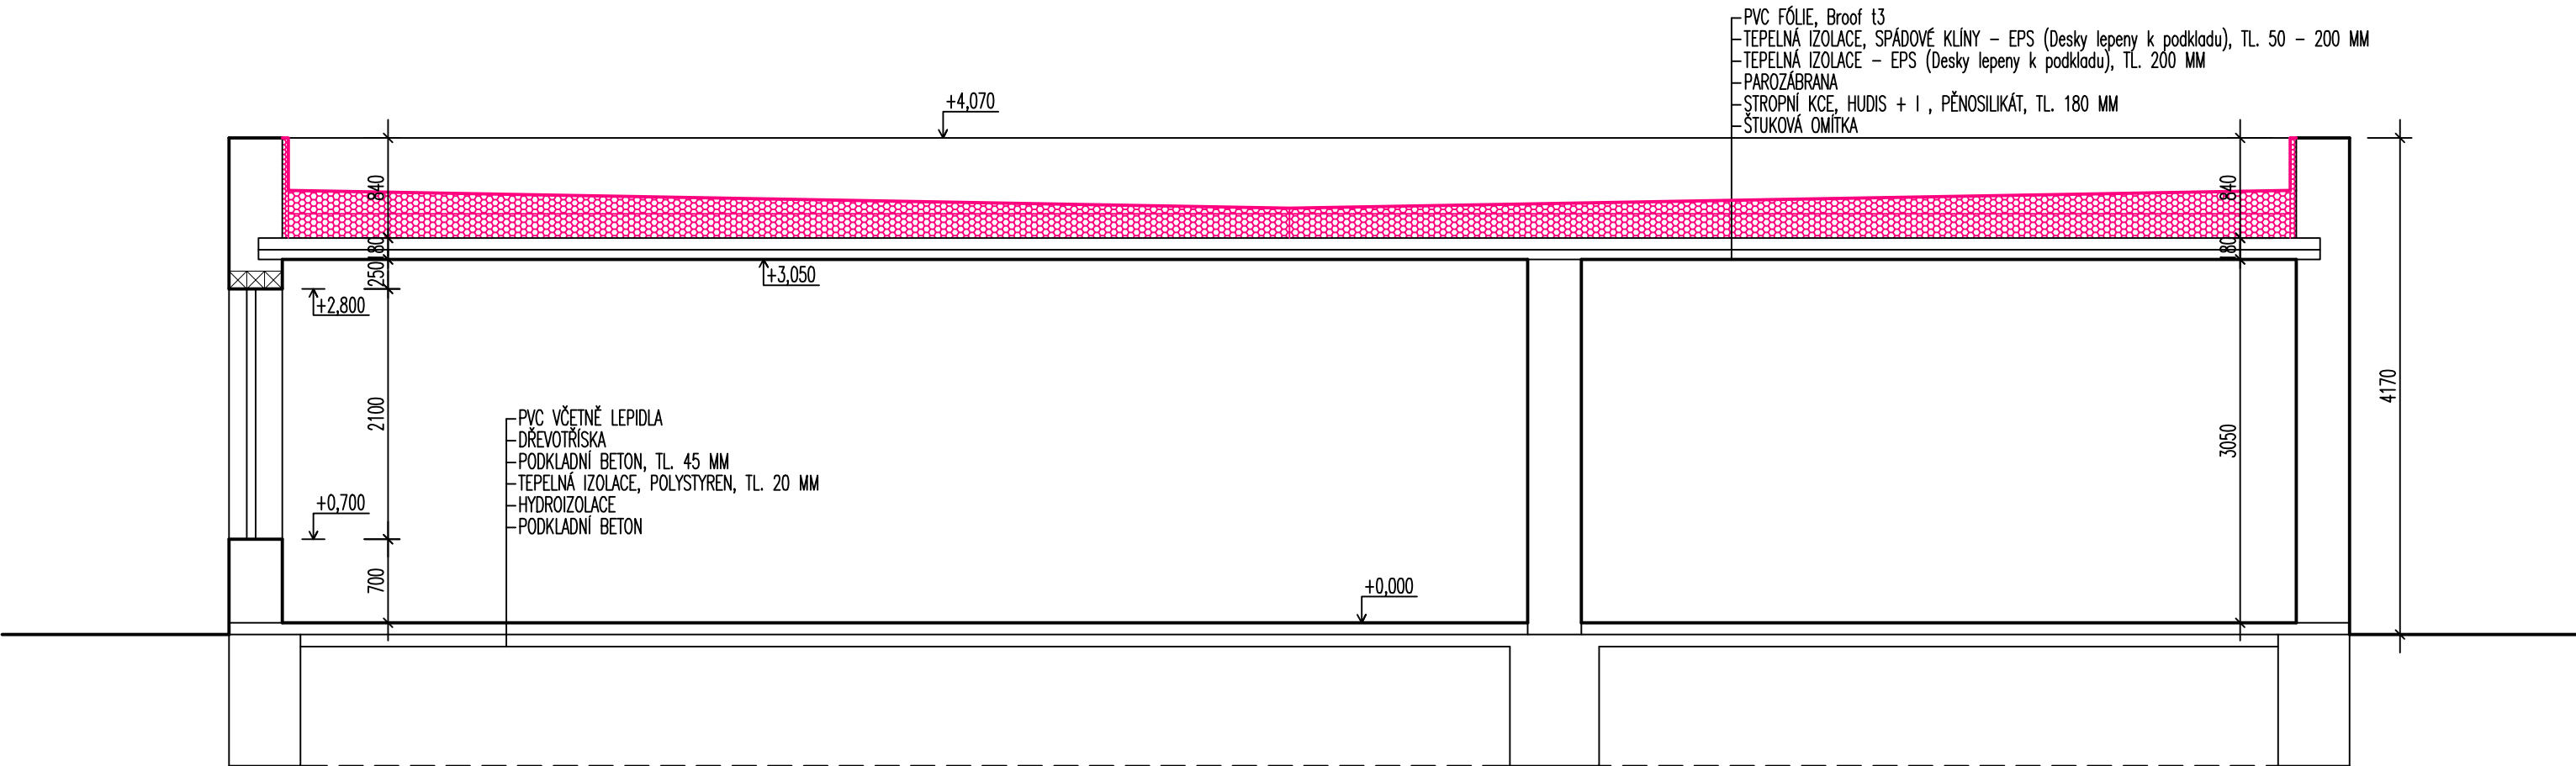

LEGENDA MATERIÁLŮ

- STÁVAJÍCÍ KONSTRUKCE
- NOVÉ KONSTRUKCE
- TEPELNÁ IZOLACE

POZNÁMKY:

- VNITŘNÍ DISPOZICE NEBYLA MĚNĚNA
- SKUTEČNÉ ROZMĚRY JE TŘEBA OVĚRIT NA MÍSTĚ
- STAVEBNÍ PRÁCE NESMÍ NARUŠOVAT BEZPEČNOST A PROVOZ V OKOLÍ STAVBY

Generální projektant stavby : IPOKa, s.r.o., Blanky Waleské 558, 281 02 Cerhenice				
IČO: 078 37 071 tel: +420 721 774 010 email: info@ipoka.cz				
ZPRACOVATEL ČÁSTI PROJEKTU :				
VYPRACOVAL	ZODPOVĚDNÝ PROJEKTANT	HLAVNÍ PROJEKTANT		
Martina Konášová	Martin Havlíček	Martin Havlíček		
INVESTOR	Obec Šitbořice, Osvobození č. p. 92, 691 76 Šitbořice		ZAK. ČÍSLO	24_289
STAVBA	Stavební úpravy střechy MŠ Šitbořice		STUPEŇ PD	DPS
OBJEKT	SO 01 – Mateřská škola na st.parc.č. 822		FORMÁT	A4+
			MĚŘÍTKO	1:50
ČÁST	Dokumentace objektů		V.Č.	KOPIE
OBSAH	ŘEZ B-B – NOVÝ STAV		D.1.1-6	