


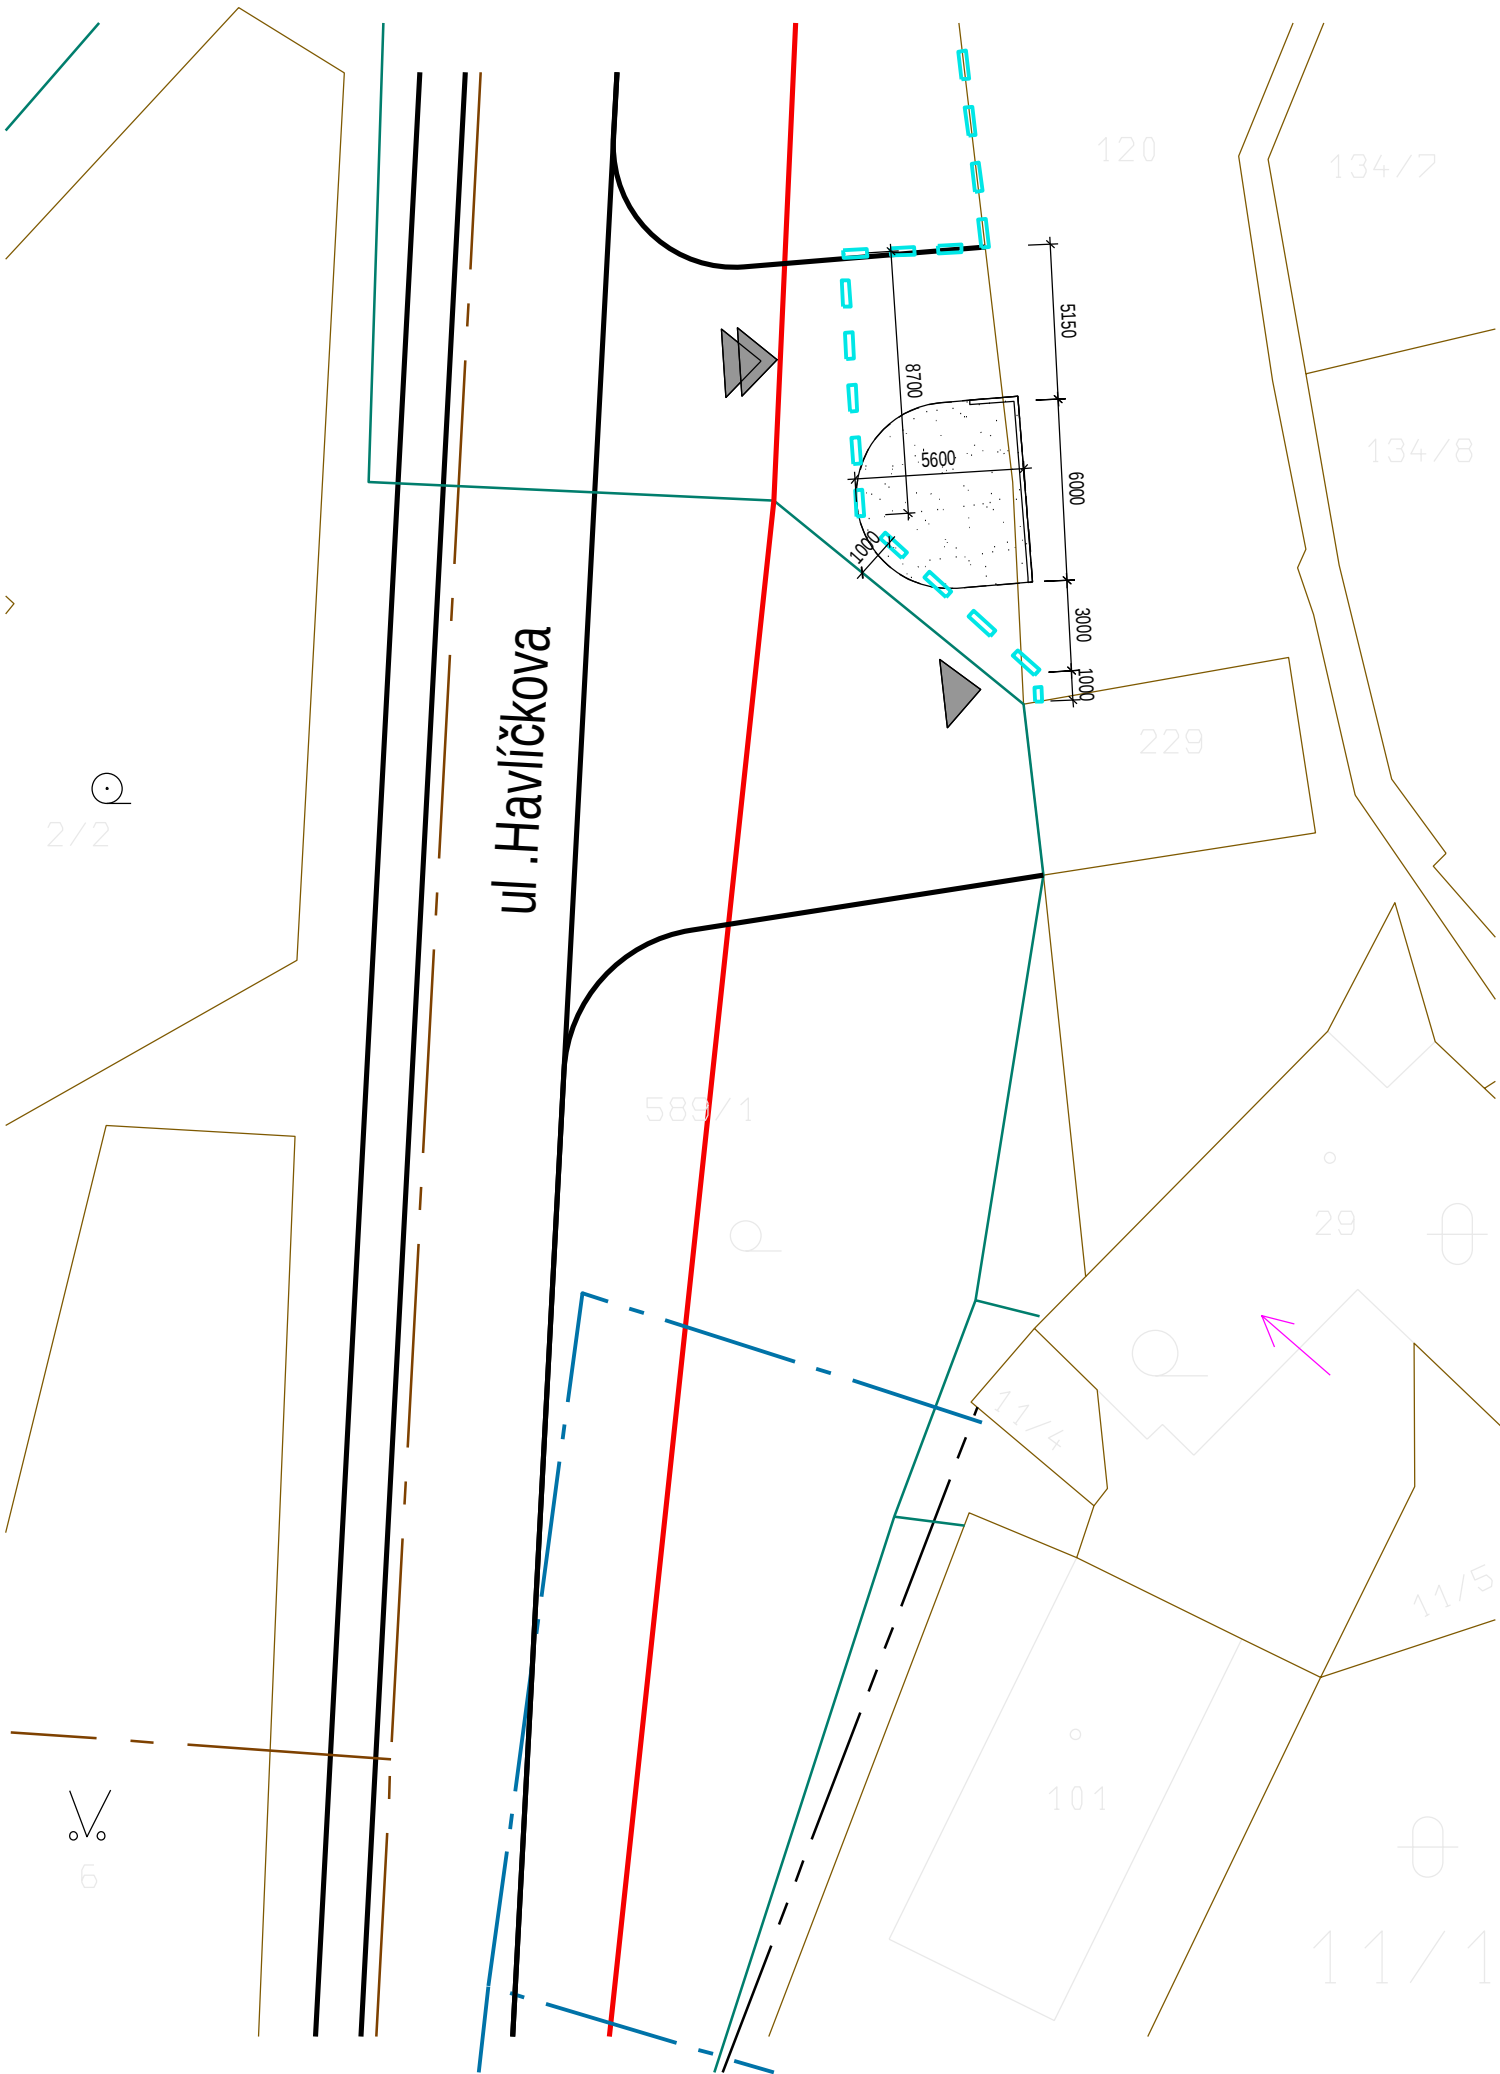


## LEGENDA

### STÁVAJÍCÍ SÍŤ

- KANALIZACE
- VODOVOD
- PLYNOVOD
- PODZEMNÍ VEDENÍ VN DO 35 kV
- PODZEMNÍ VEDENÍ NN DO 1 kV

### OSTATNÍ

- KATASTRÁLNÍ HRANICE
- OBRYS ZPEVNĚNÝCH PLOCH
- NOVĚ NAVRŽENÉ OPLOCENÍ POZEMKU
- NOVĚ ZPEVNĚNÉ PLOCHY ASFALTEM

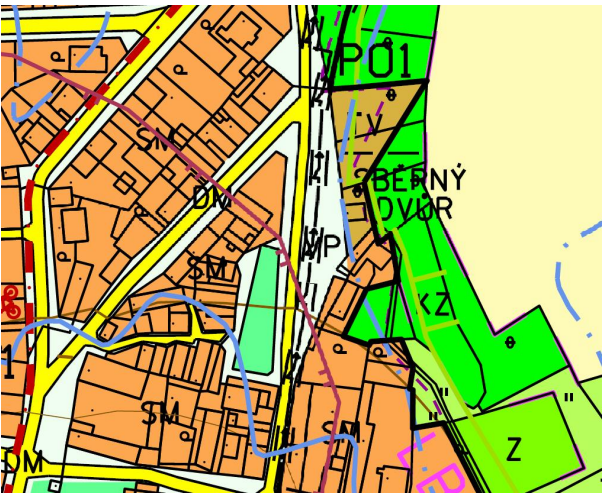

- Před zahájením stavebních prací budou v dostatečném předstihu vytyčeny všechny podzemní sítě !!!
- Všechny rozměry budou před prováděním ověřeny na stavbě
- Výšková niveleta zpevněných ploch se oproti původním plochám zeleně nemění.
- Základy stebů oplocení budou ve vzdálenosti min. 0,6m od krajního kabelu podzemního vedení

|   |                               |                         |                       |
|---|-------------------------------|-------------------------|-----------------------|
| VYPRACOVAL: Ing. Bedřich Kučera<br>Tel.: + 420 601 537 848                                                                                |                               | KONTROLOVAL:            |                       |
| STAVEBNÍK: Město Bohušovice nad Ohří<br>Husovo náměstí 42, 411 56 Bohušovice nad Ohří                                                     |                               |                         |                       |
| AKCE:<br><br>OPLOCENÍ KONTEJNEROVÉHO STÁNÍ<br>v ulici Havlíčkova, Bohušovice nad Ohří<br>Parc. č. 589/1, v kat. území Bohušovice nad Ohří | DATUM:<br><br>04/2024         |                         | MĚŘITKA:<br><br>1:250 |
|   | STUPEŇ DOKUMENTACE:<br><br>US | FORMÁT:<br><br>A3       | ČÍSLO PARÉ:<br><br>   |
| OBSAH:<br><br>Katastrální a koordinační situace - navrhovaný stav                                                                         |                               | ČÁST:<br><br>C.2<br>C.3 | PŘÍLOHA:<br><br>      |

REVIZE

00