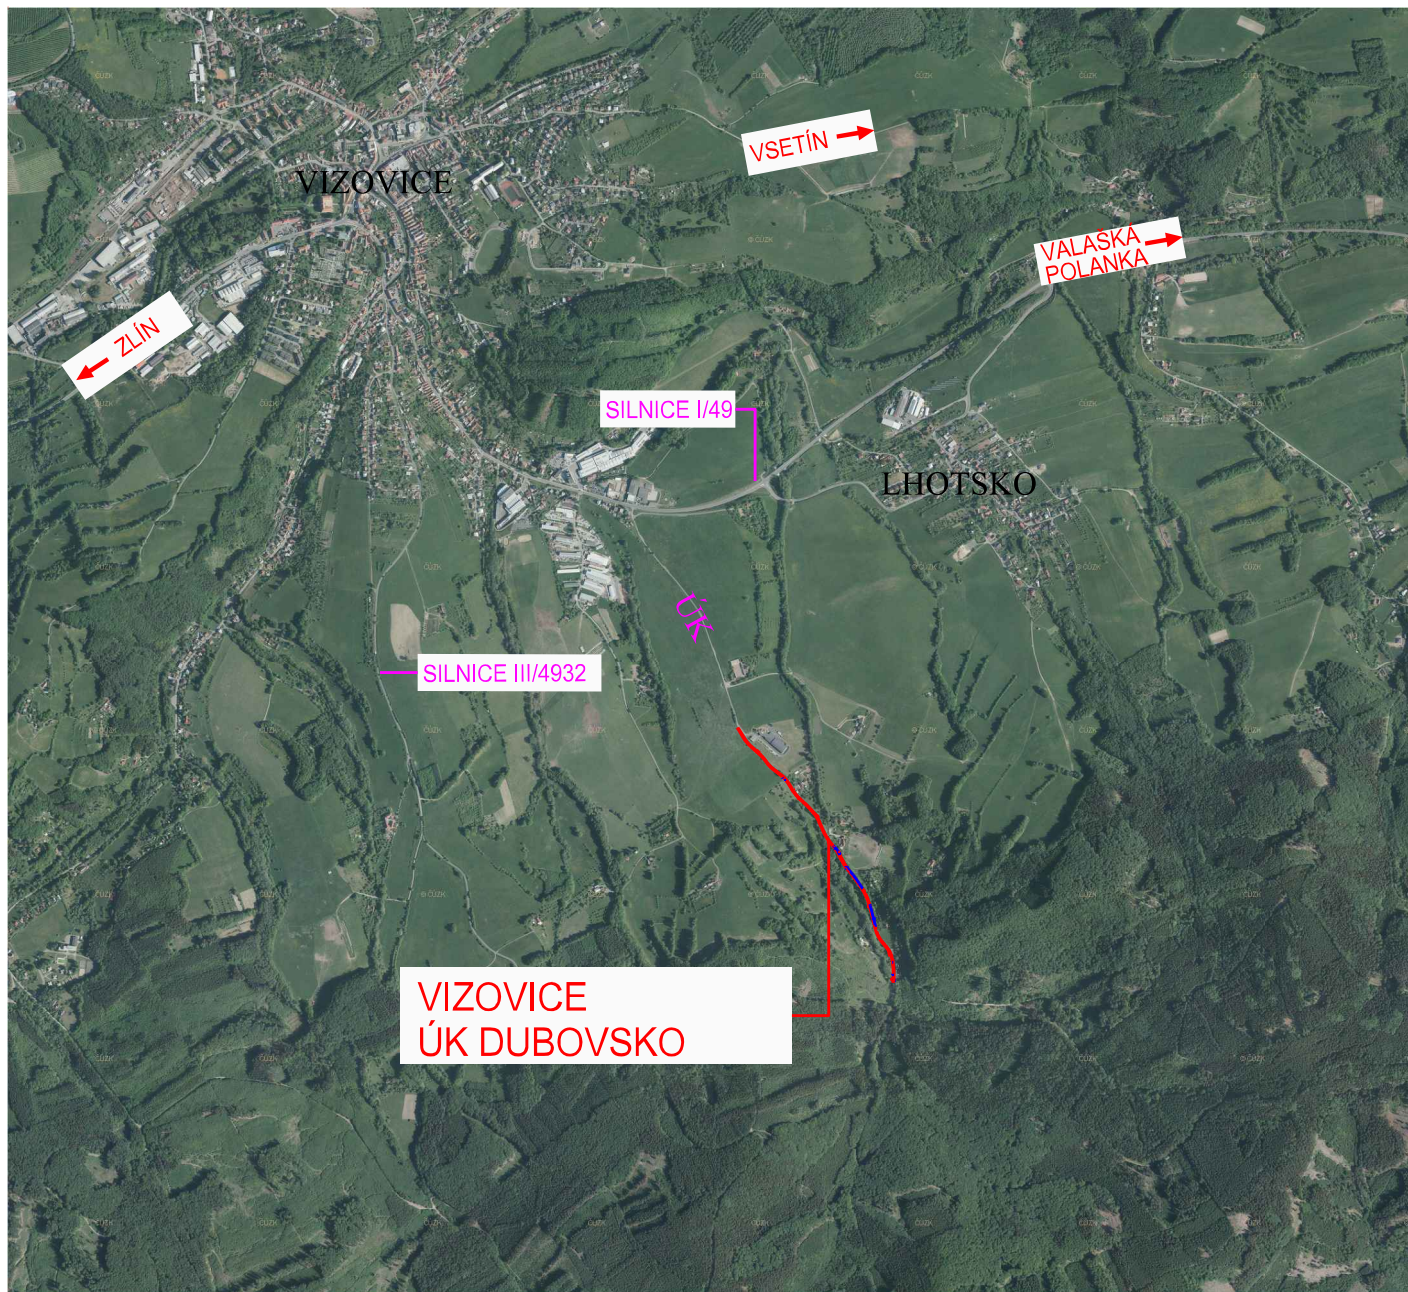


VÝŠKOVÝ SYSTÉM B.p.v:
SOÚRADNÝ SYSTÉM JTSK

ODPOVĚDNÝ PROJEKTANT :		VYPRACOVAL :			
ING. ŠKRABAL		ING. JAROŠ			
KRAJ:	ZLÍNSKÝ	MĚSTO	VIZOVICE		
INVESTOR:	MĚSTO VIZOVICE				
STAVBA: VIZOVICE - REKONSTRUKCE ÚČELOVÉ KOMUNIKACE DUBOVSKO				DATUM	06.2023
				FORMÁT	A4
				STUPEŇ	DUSP/PDPS
				REVIZE	00
SITUACE ŠIRŠÍCH VZTAHŮ				MĚR. 1:25 000	Č.v. C 1