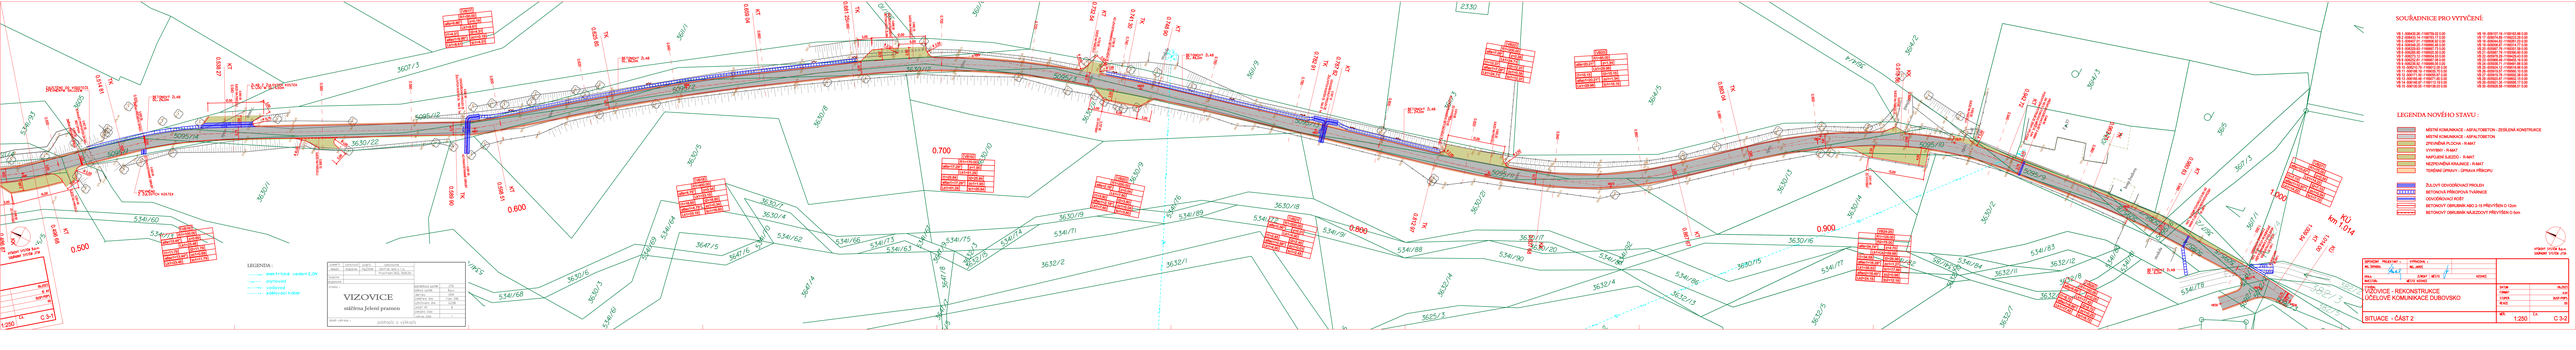
SOUŘADNICE PRO VYTYČENÍ
LEGENDA NOVÉHO STAVU :
MÍSTNÍ KOMUNIKACE - ASFALTOBETON - ZESÍLENÁ KONSTRUKCE
MÍSTNÍ KOMUNIKACE - ASFALTOBETON
ZPEVNĚNÁ PLOCHA - R-MAT
VYVÝBER - R-MAT
NAPOJENÍ SJEZDU - R-MAT
NEPŘEKÝVNÁ KRAJNICE - R-MAT
TERÉNNÍ ÚPRAVY - ÚPRAVA PŘÍKOPU
ŽELEZNÝ OCHOZNÍ PŘEKLEP
BETONOVÁ PŘÍKOPOVÁ TVÁRNICE
OCHOZNÍ ŽELEZNÝ RUŠT
BETONOVÝ OBRUBNÍK NEO 2- 15 PŘEVÝŠEN O 15cm
BETONOVÝ OBRUBNÍK NÁJEZDOVÝ PŘEVÝŠEN O 6cm
LEGENDA :
stává hrana vrstev E LON
zápornost
vodorovné
dodávkovaná kubat
VIZOVICE
stážima Jelení pramen
POPIS :
PROJEKT :
VIZOVICE - REKONSTRUKCE
ÚČELOVÉ KOMUNIKACE DUBOVISKO
SITUACE - ČÁST 2
1:250
C 3-2
VÝŠKOVÝ VÝCHOD BPV
SKÁNOVÝ SYSTÉM JTSK