



VZOROVÝ PŘÍČNÝ ŘEZ km 0.040

(km 0.000 - 0.471)

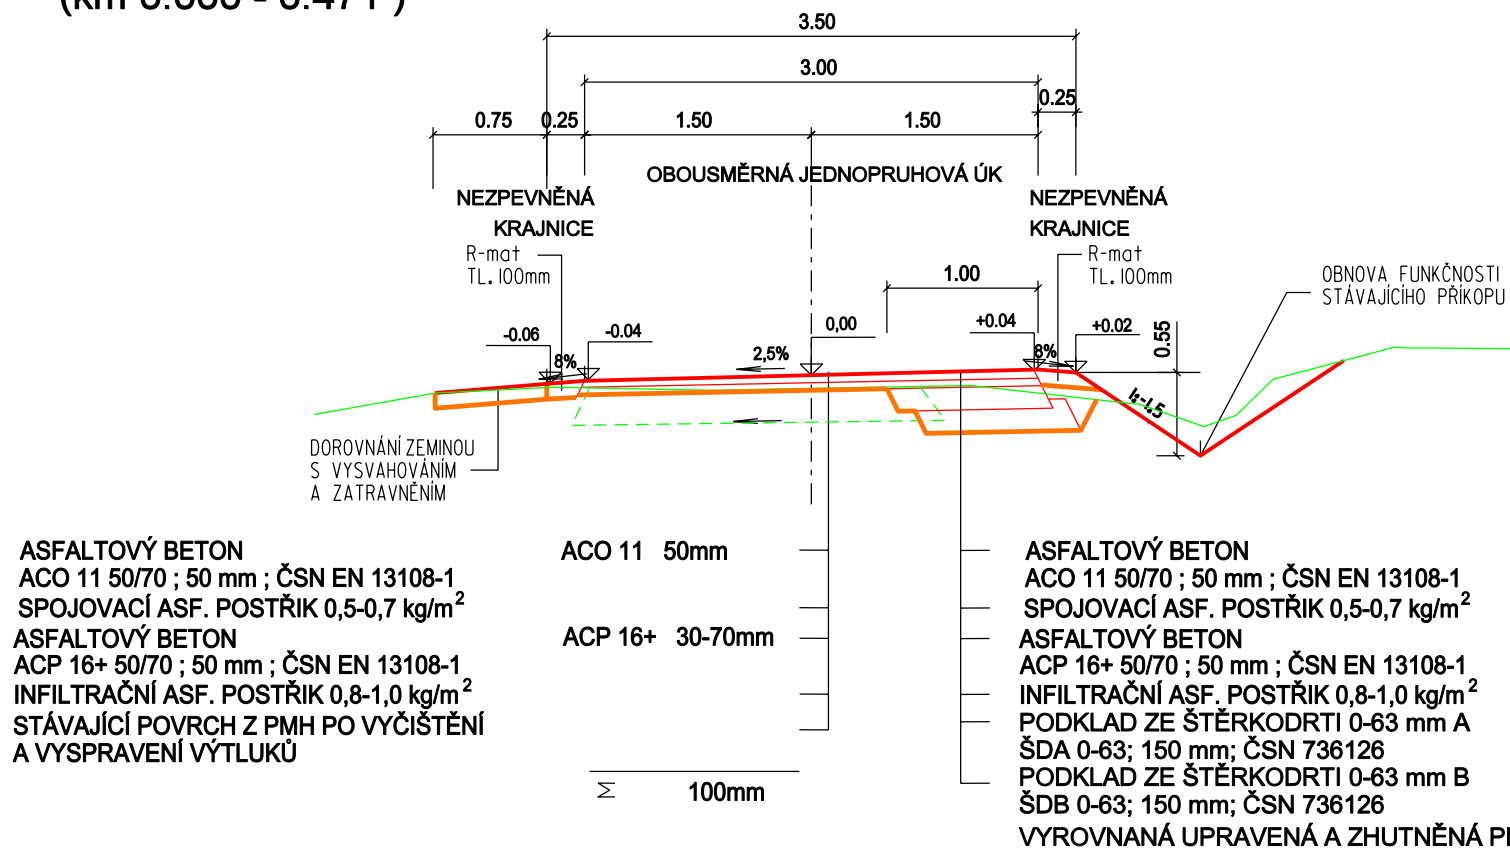


VZOROVÝ PŘÍČNÝ ŘEZ km 0.620

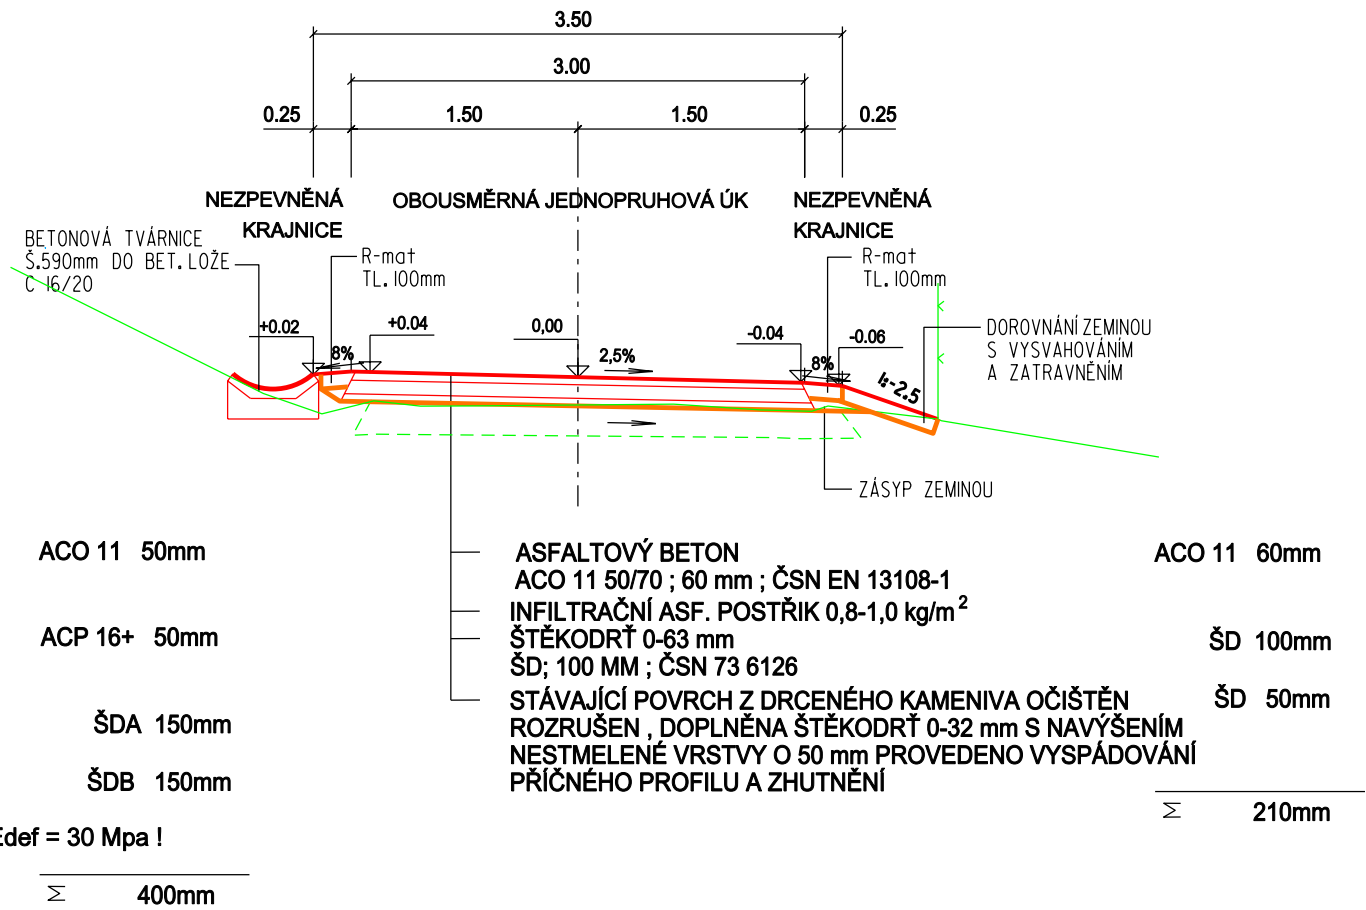

VZOROVÝ PŘÍČNÝ ŘEZ km 0.520

(km 0.471 - 1.014)

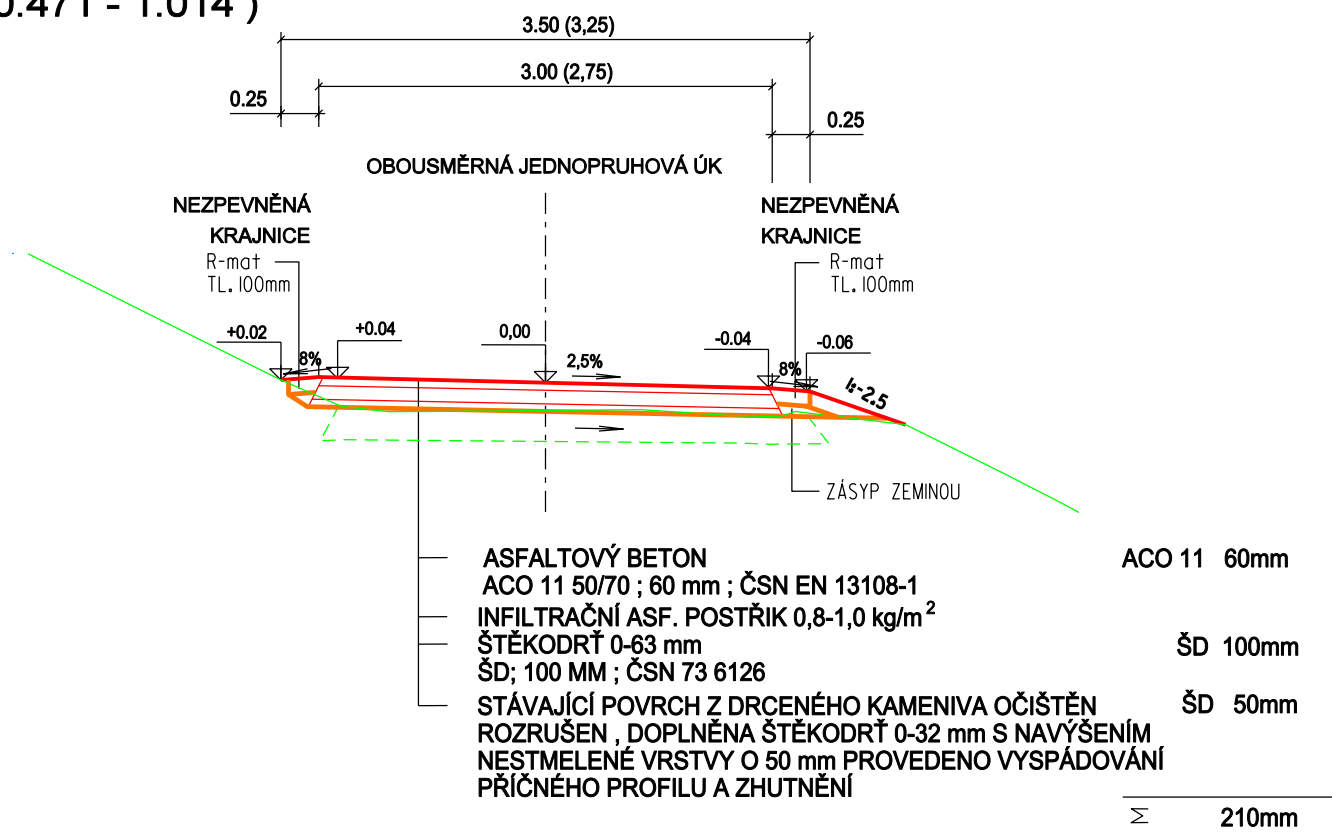

POZNÁMKA K ÚNOSNOSTI PLÁŇ:

V PŘÍPADĚ NEÚNOSNÉ PLÁŇ SE
POD NAVRŽENOU KONSTRUKCÍ
PROVEDE SANACE PLÁŇ :

- ŠD 0-90; 300 mm; ČSN 736126
- GEOTEXTÍLIE 500 gr/m²

ODPOVĚDNÝ PROJEKTANT :	VYPRACOVAL :	
ING. ŠKRABAL	ING. JAROŠ	
KRAJ:	ZLÍNSKÝ	MĚSTO VIZOVICE
INVESTOR:	MĚSTO VIZOVICE	
STAVBA: VIZOVICE - REKONSTRUKCE ÚČELOVÉ KOMUNIKACE DUBOVSKO		
MÉR.		Č.v.
1:50		D 2