PŘEHLEDNÁ SITUACE

1:2000

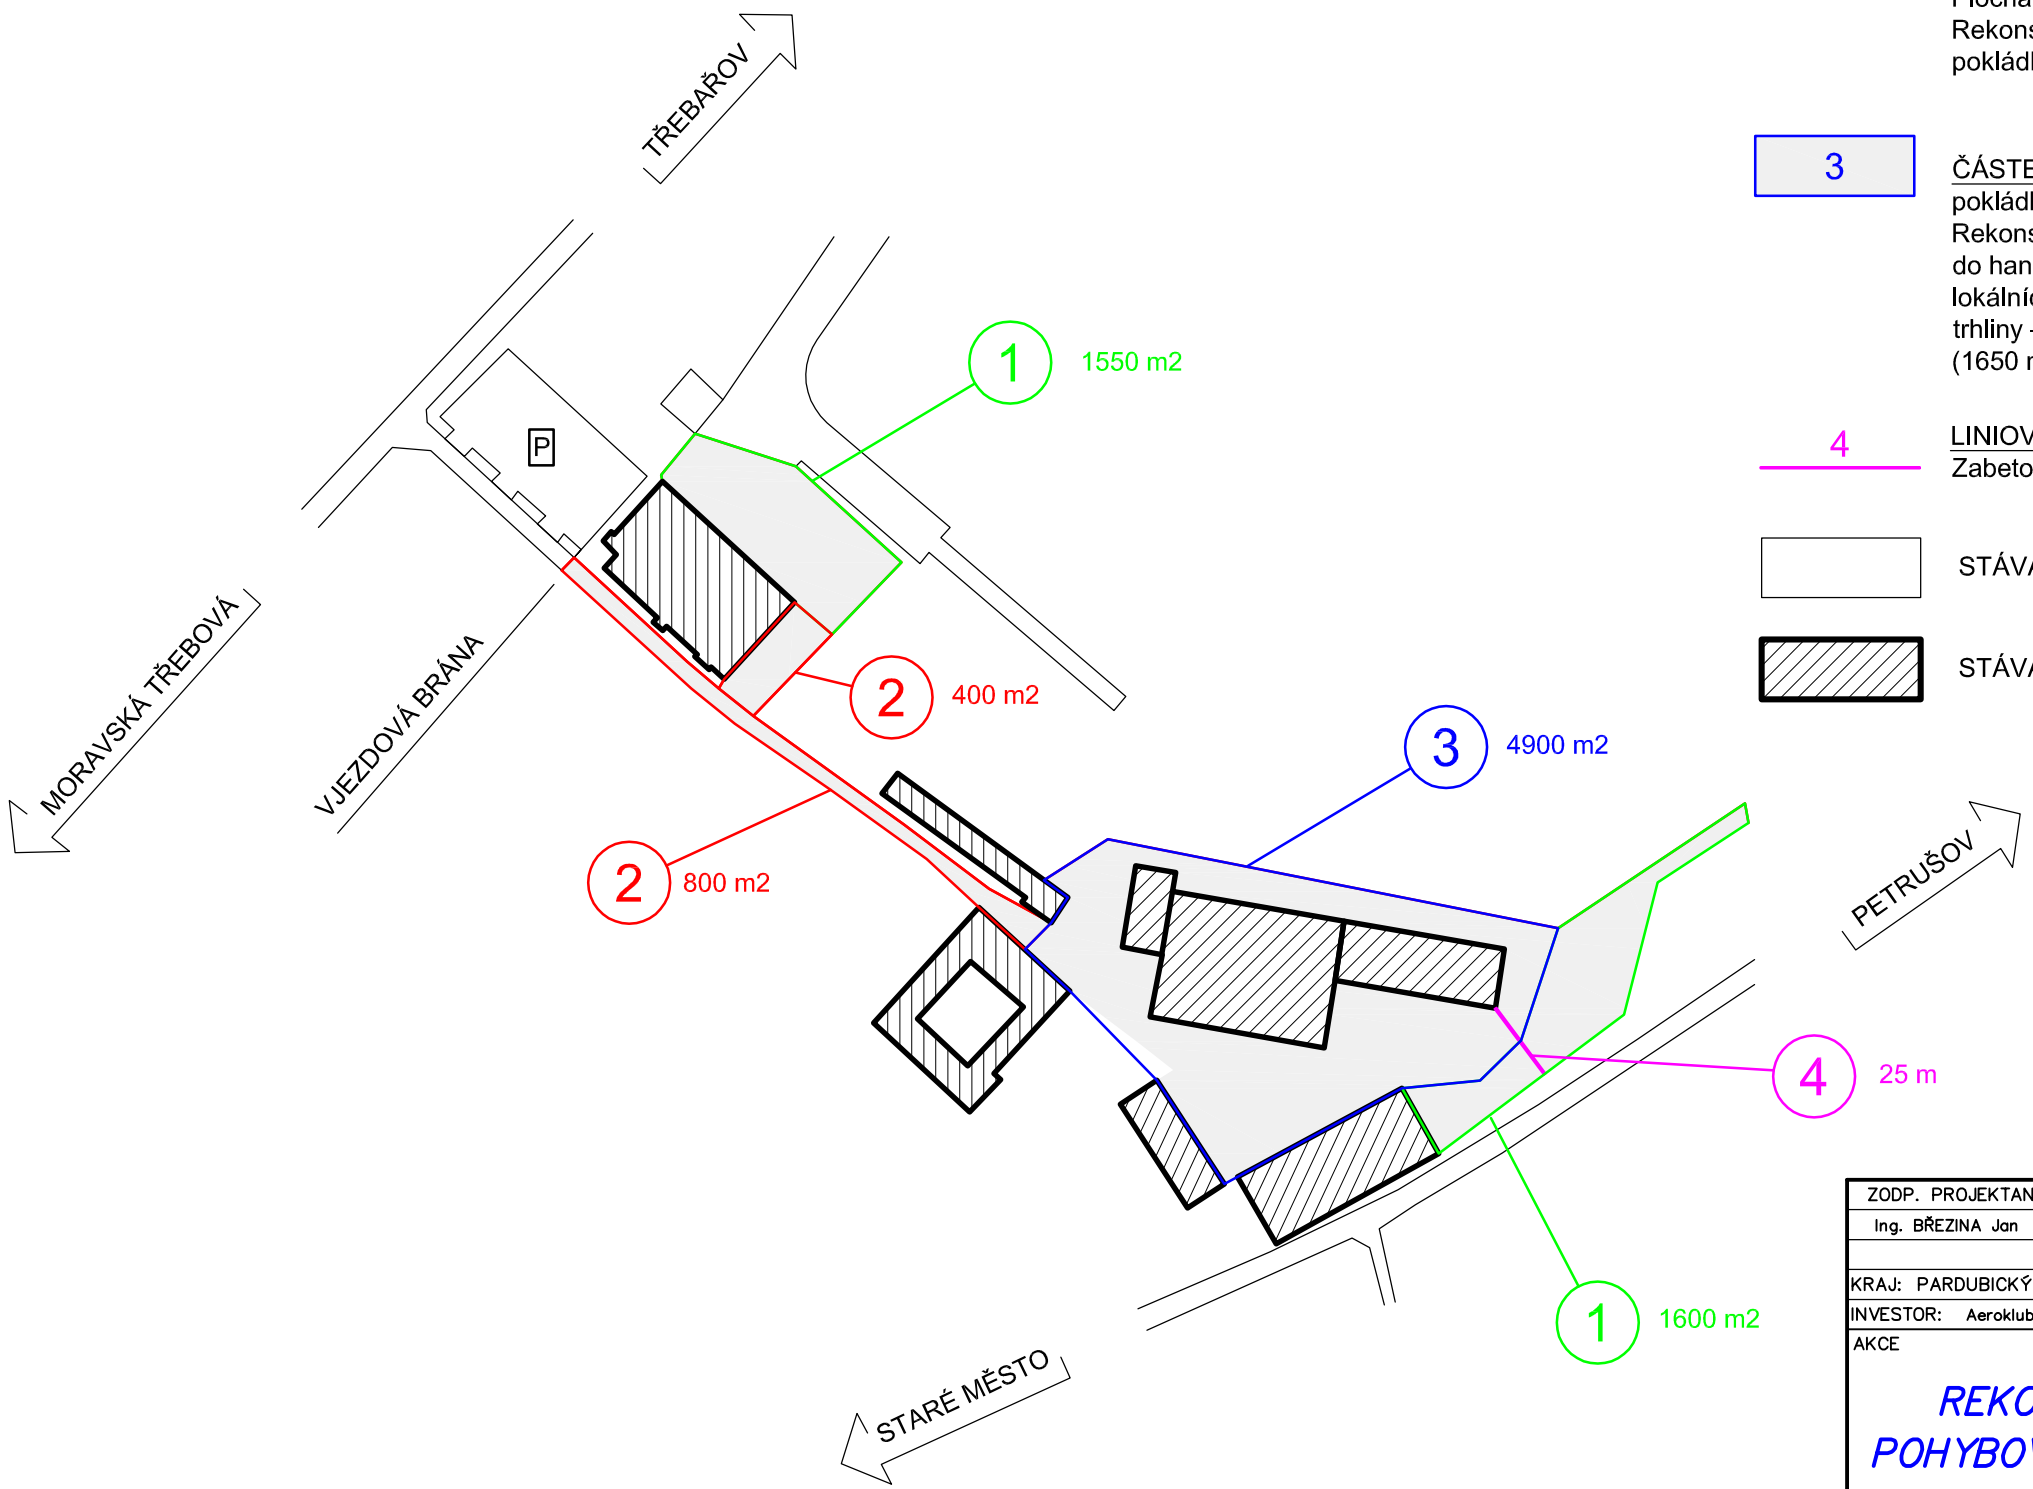

LEGENDA:

1 — REKONSTRUKCE TRHLIN
Z celkové plochy 3150 m2 je počítáno 15% plochy na rekonstrukci trhlin a lokálních poruch tryskovou metodou a zálivkou z modifikovaného asfaltu.

2 — KOMPLETNÍ REKONSTRUKCE ASFALTOVÉHO POVRCHU
Plocha 1200m2
Rekonstrukce: odfrézování tl. 4 cm, zametení, infiltrační postřik, pokládka ACO 11 tl. 4 cm

3 — ČÁSTEČNÁ REKONSTRUKCE ASFALTOVÉHO POVRCHU
pokládka nového asfaltového krytu je uvažována ve 2/3 plochy (3250 m2)
Rekonstrukce: částečné odfrézování (750 m2) zejména v místech vjezdů do hangárů, očištění povrchu, provedení infiltračního postřiku, vyrovnání lokálních nerovností ACO11, pokládka ACO 11 tl 4cm .
trhliny – proříznutí, očištění a zálivka modifikovanou zálivkou. Ve zbylé 1/3 (1650 m2) provedení lokálních rekonstrukcí tryskovou metodou.

4 — LINIOVÉ ODVODNĚNÍ
Zabetonovaný ocelový U profil 200 mm s ocelovým roštem, dl. 25 m

STÁVAJÍCÍ ZPEVNĚNÉ PLOCHY

STÁVAJÍCÍ OBJEKTY

ZODP. PROJEKTANT	VYPRACOVAL	
Ing. BŘEZINA Jan	Ing. BŘEZINA Jan	
	Jan Březina	
KRAJ: PARDUBICKÝ		MÍSTO: Letiště MT
INVESTOR: Aeroklub Moravská Třebová,z.s., Letiště č.p. 220, 569 32 Staré Město		

BETA PROJEKT s.r.o
Pavlovova 43
568 02 SVITAVY
tel:+420461540810-2
betaprojekt@cmail.cz

AKCE

REKONSTRUKCE STÁVAJÍCÍCH POHYBOVÝCH PLOCH A ÚČELOVÝCH KOMUNIKACÍ LKMK

ČÍSLO ZAKÁZKY	52/2016/TP
ARCH. ČÍSLO	
STUP. DOKUM.	OHLÁŠENÍ STAVBY
DATUM	SRPEN 2015
FORMÁT	

MĚŘÍTKO	ČÍSLO PŘÍLOHY	PARÉ
1:2000	02	

OBSAH: PŘEHLEDNÁ SITUACE