


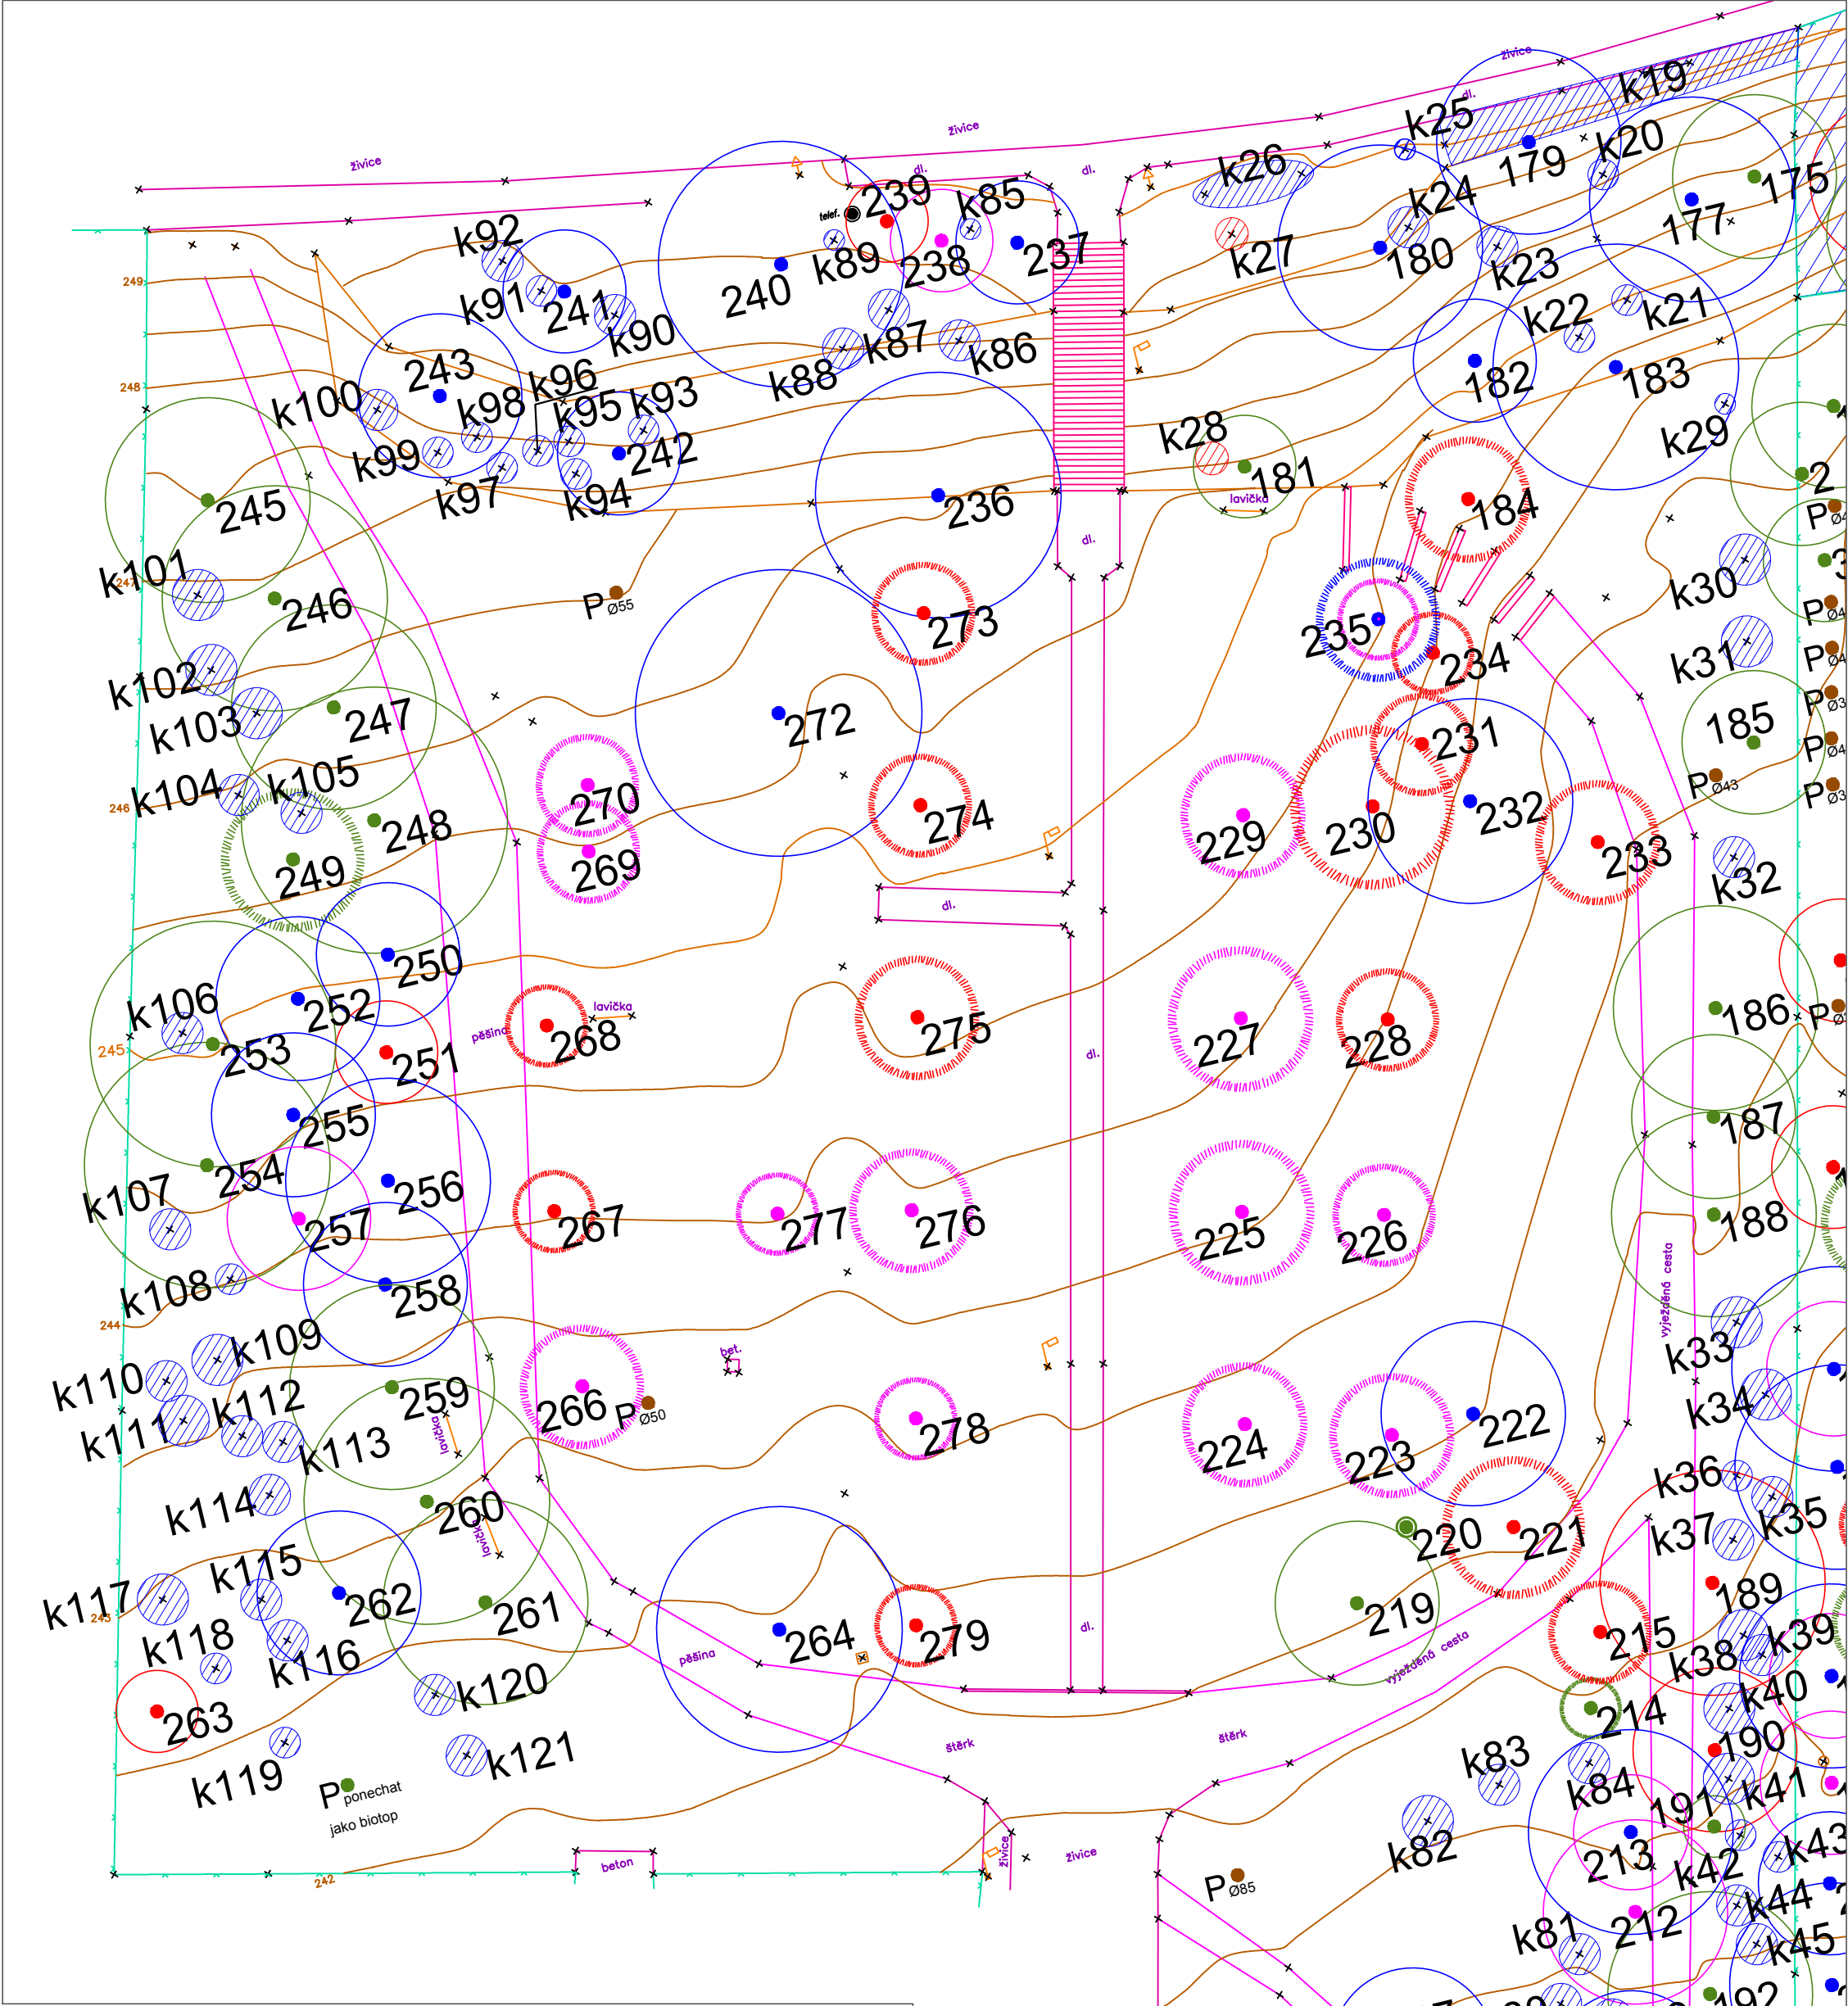

LEGENDA STÁVAJÍCÍCH VEGETAČNÍCH PRVKŮ

	Dřeviny solitérní jehličnaté/listnaté inventarizované celkem	98ks
	Dřeviny solitérní ponechané bez ošetření	48ks
	Dřeviny solitérní navržené k ošetření	30ks
	Dřeviny solitérní navržené ke kácení – Náléhavost 1	20ks
	Dřeviny solitérní navržené ke kácení – Náléhavost 2	
	Dřeviny ošetřované a v dalších etapách kácené (Náléhavost 2)	
	Stávající pařez určený k odstranění frézováním	4ks
	Keře a keřové skupiny celkem	103ks/432m2
	Keře a keřové skupiny bez ošetření	8ks/88m2
	Keře a keřové skupiny k ošetření	93ks/340m2
	Keře a keřové skupiny určené k celoplošné likvidaci	2ks/4m2

Hlavní projektant	Vedoucí projektu	Vypracoval	Kontroloval
Ing. Ivan Marek	Ing.Barbora Eismanová	Bc. Nina Jakušová, DIS.	Ing. Ivan Marek
objekt:			
Revitalizace a rehabilitace území Švermových sadů a navazujících veřejných ploch			
I. etapa - Inventarizace a návrh nezbytných péstebních opatření			
Švermovy sady - ARBORISTIKA			
investor:			
Město Dobruvice, Palackého náměstí 28, 294 41, Dobruvice			
obsah:			
SITUACE - Dendrologický průzkum a návrh péstebních opatření			
ZAHRADNÍ ARCHITEKTURA		Ing. Ivan Marek Martinov 279 277 13 Kostelec nad Labem tel.fax. +420 326 905120 e-mail: zahrarch@zahrarch.cz www.zahrarch.cz	
číslo zakázky		07/11/2017	
stupeň dokumentace		Průzkumy a rozbor	
datum		listopad/2017	
měřítko		1:300	formát A2
datum revize:		výtisk číslo:	
únor 2019		1	

