
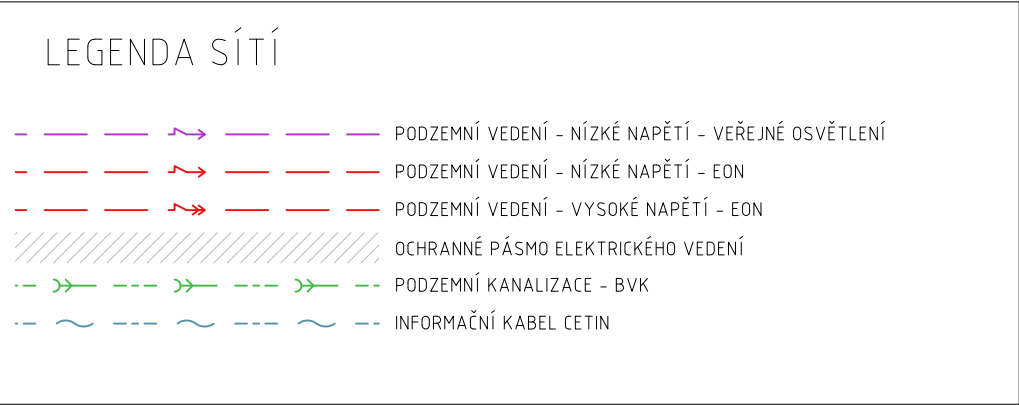
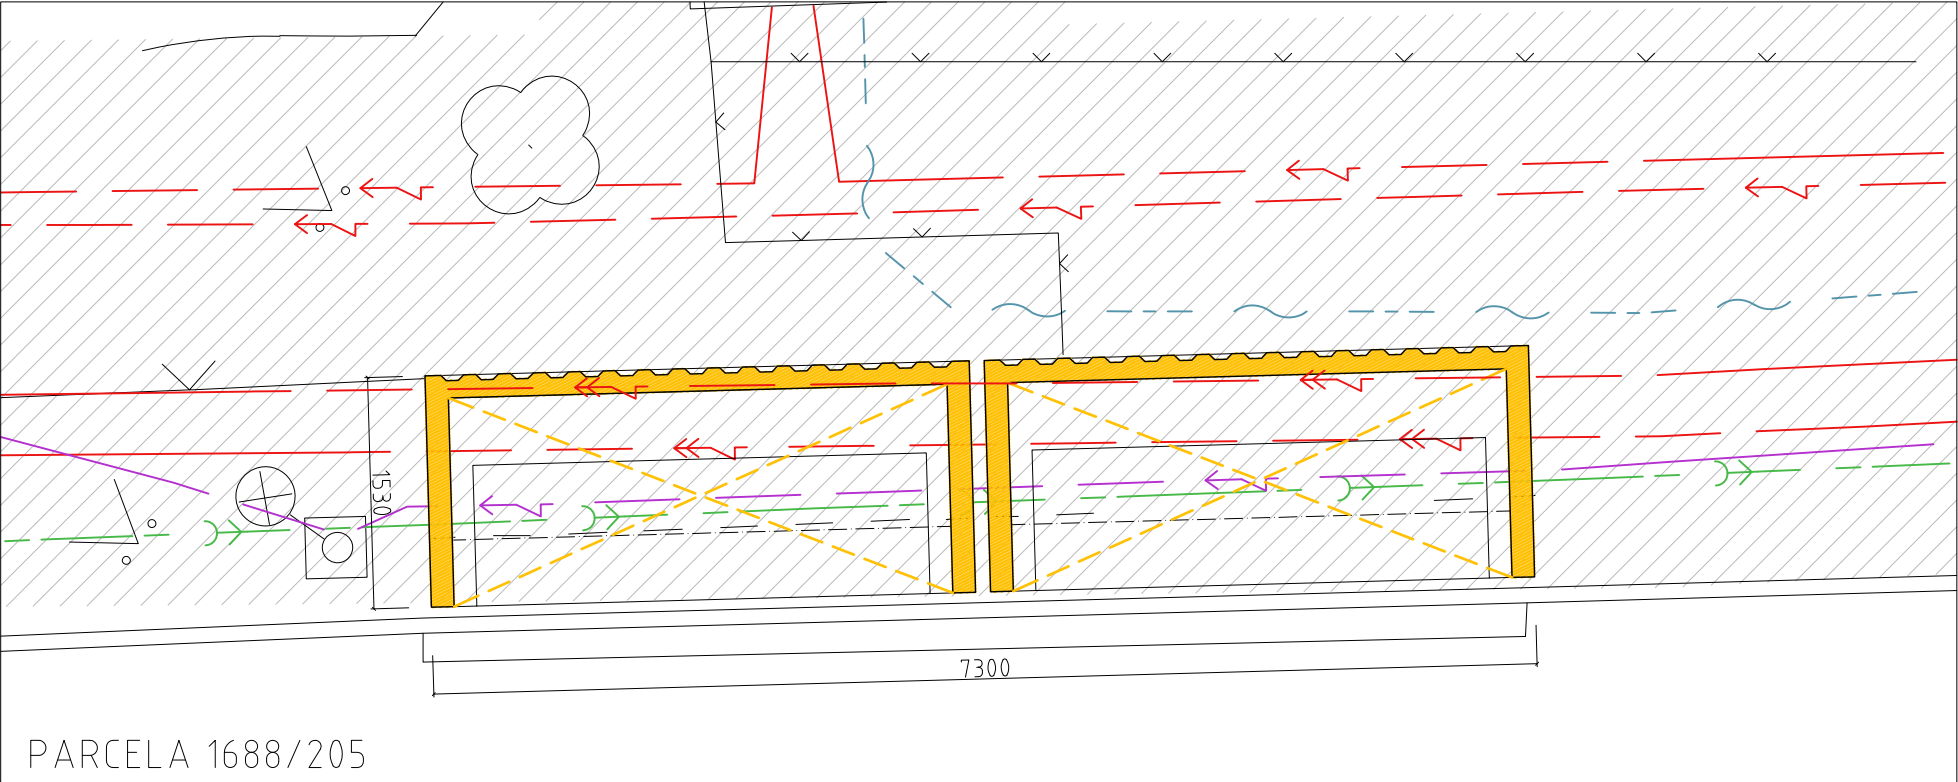
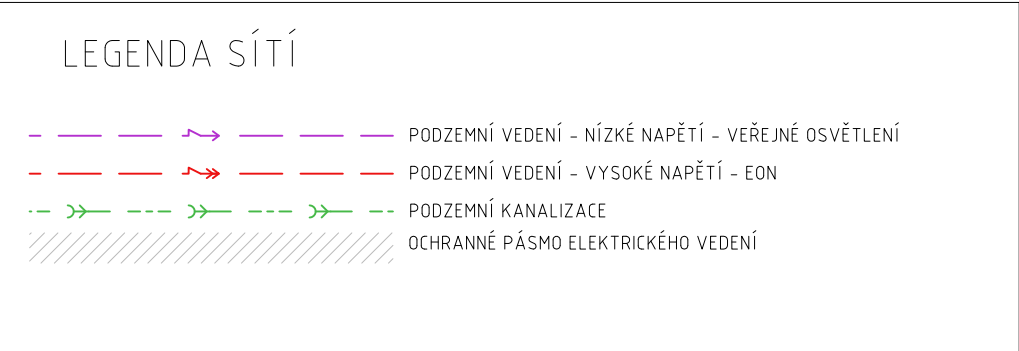


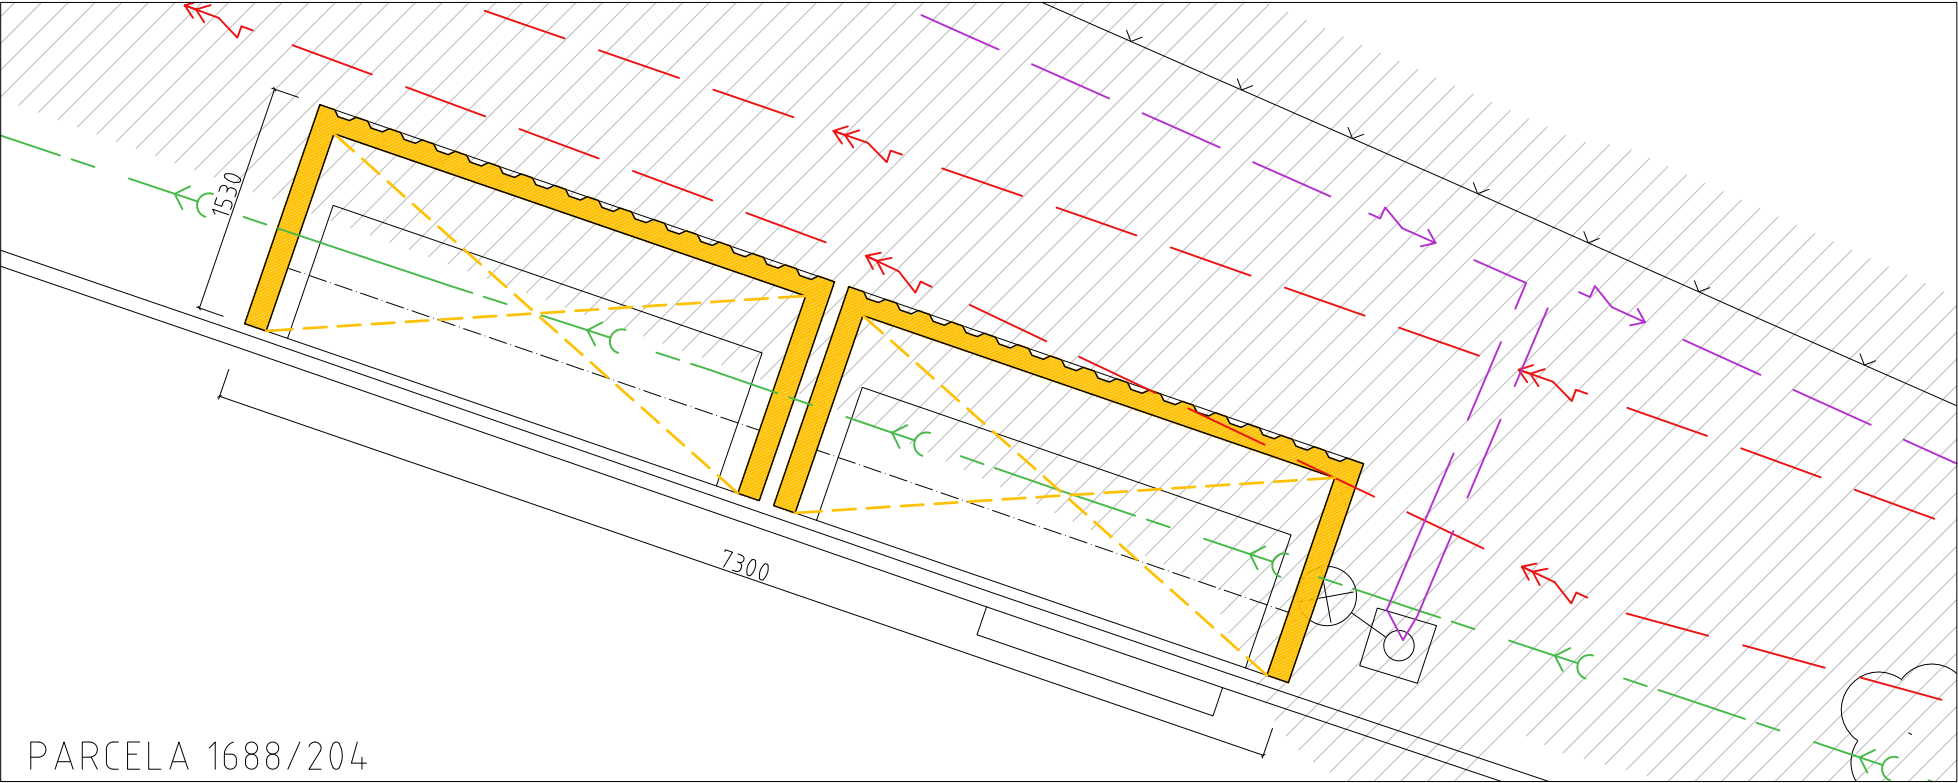

REVIZE 1

BOURACÍ PRÁCE JSOU PROVÁDĚNY V OCHRANNÉM PÁSMU PODZEMNÍHO VEDENÍ VYSOKÉHO A NÍZKÉHO NAPĚTÍ, VEDENÍ VEŘEJNÉHO OSVĚTLENÍ, VEDENÍ INFORMAČNÍHO KABELU fy CETIN A PODZEMNÍ KANALIZACE.

PŘED ZAPOČETÍM BOURACÍCH PRACÍ PROBĚHNE KONZULTACE SE SPRÁVCEM SÍTÍ. PRÁCE MOHOU BÝT PROVEDENY POUZE PO SOUHLASU A SPLNĚNÍ POŽADAVKŮ MAJITELE SÍTÍ.

PŘI STAVEBNÍCH PRÁCECH V OCHRANNÉM PÁSMU NESMÍ BÝT POUŽITO MECHANIZACE.

DÁLE PRO PRÁCE V OCHRANNÉM PÁSMU PLATÍ OMEZENÍ DLE PLATNÝCH PŘEDPISŮ.

|                                                            |                                                                                          |            |
|------------------------------------------------------------|------------------------------------------------------------------------------------------|------------|
| PROJEKTANT STAVBY<br>ING.ARCH ONDŘEJ BARTŮŠEK              | ing. arch. Ondřej Bartůšek<br>+420777806951<br>ondrej@bartusek.info<br>www.bartusek.info |            |
| VYPRACOVAL<br>ING.ARCH ONDŘEJ BARTŮŠEK                     |                                                                                          |            |
| INVESTOR: městská část Brno Jundrov, Statutární město Brno |                                                                                          |            |
| MÍSTO STAVBY: Jasanová, Brno - Jundrov, 620 00             |                                                                                          |            |
| KONTEJNEROVÁ STÁNÍ NA PARKOVIŠTI JASANOVÁ<br>II. ETAPA     | FORMÁT                                                                                   | A3         |
|                                                            | DATUM                                                                                    | LEDEN 2017 |
|                                                            | STUPEŇ                                                                                   | ÚS, PPS    |
| BOURACÍ PRÁCE - SITUACE                                    | 1:50                                                                                     | 1          |