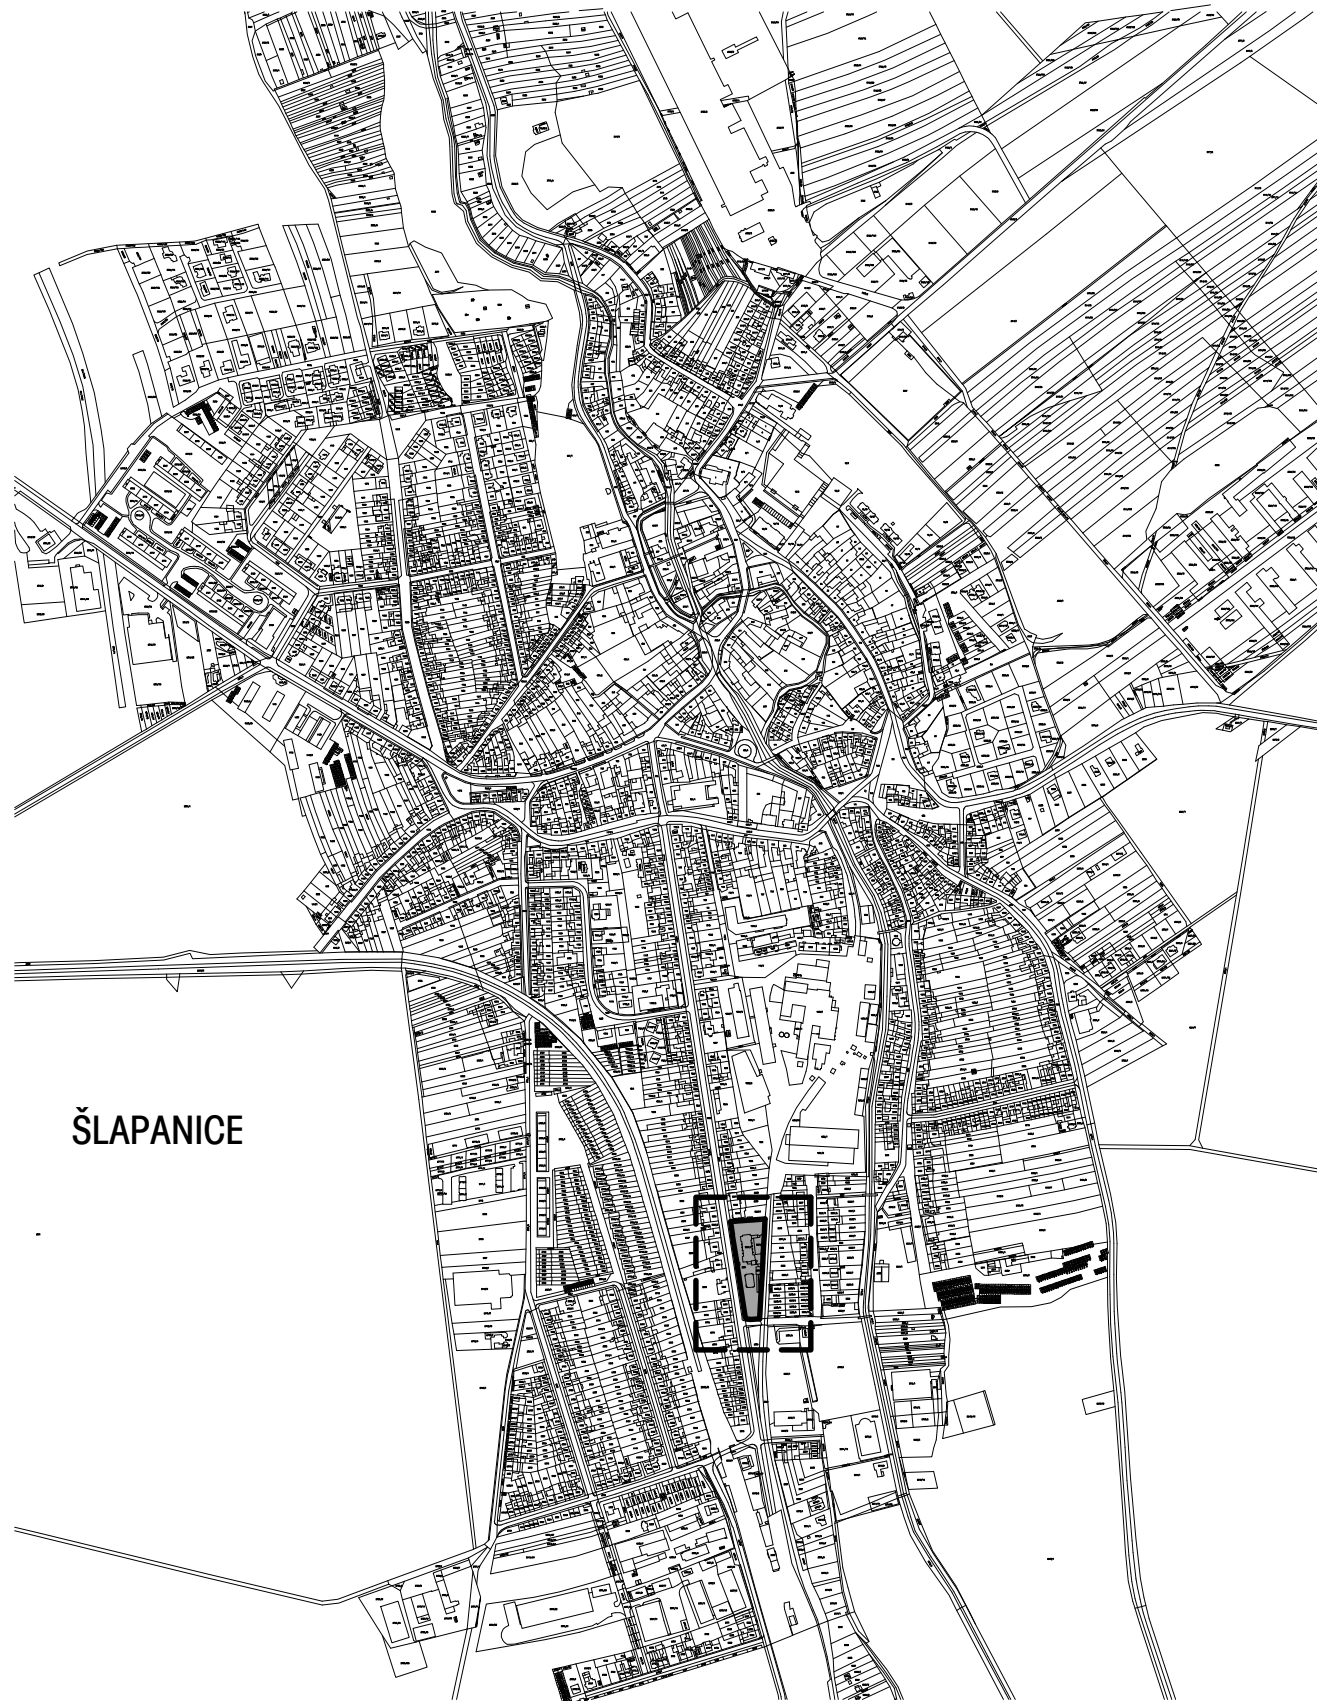


ŘEŠENÉ ÚZEMÍ

VÝŠKOVÝ SYSTÉM: MÍSTNÍ

0,000 = STÁVAJÍCÍ PODLAHA 1.NP



GENERALNÍ PROJEKTANT:

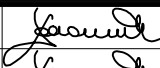
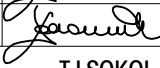
ARCHIX
ARCHITEKTONICKÁ KANCELÁŘ

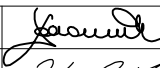
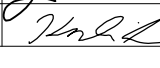
ARCHIX s.r.o.
ZÁBRDOVICKÁ 16a
615 00 BRNO

E-MAIL: INFO@ARCHIX.CZ TEL: +420 542 212 971
WWW . ARCHIX . CZ

AUTORIZACE:

ČÍSLO PARÉ:

ARCHITEKT  ING. ARCH. MILAN PODROUŽEK
KONTOLOVAL  ING. ARCH. MILAN PODROUŽEK
INVESTOR: TJ SOKOL ŠLAPANICE
NÁDRAŽNÍ 706, 664 51 ŠLAPANICE

HIP  ING. ARCH. MILAN PODROUŽEK
VYPRACOVAL  ING. ROMAN KOPLÍK
ZAKÁZKA: Z 13_006
STUPEŇ PROJEKTU: DPS
DATUM: 06/2016
FORMÁT: 2 x A4

NÁZEV AKCE: **PŘESTAVBA AREÁLU SOKOLOVNY VE ŠLAPANICÍCH**
P.Č. 2261, 2262, 2260/1, 2260/2 v K.Ú. ŠLAPANICE

MĚŘITKO: **1 : 2500**

NÁZEV VÝKRESU: **SITUACE - ŠIRŠÍ VZTAHY**

ČÍSLO VÝKRESU: **101**