SKLADBY PODLAH

P1		FUNKCE	MM
	- ODSTRANĚNÍ STÁVAJÍCÍ ŽLABY VČETNĚ PODKLADNÍCH VRSTEV AŽ PO PODKLADNÍ BETON		
NOVÁ SKLADBA	- KERAMICKÁ DLAŽBA	NÁŠLAPNÁ	10
	- LEPIDLO	FIXNÍ	2
	- HYDROIZOLAČNÍ STĚRKA	HYDROIZOLAČNÍ	3
	- CEMENTOVÝ POTĚR	VYROVNÁVACÍ	48
	- PE FOLIE	OCHRANNÁ	1
	- EPS POLYSTYREN PODLAHOVÝ	TEPELNĚ-IZOLAČNÍ	80
	- SBS MODIFIKOVANÝ ASFALTOVÝ PÁS S VLOŽKOU ZE SKLENĚNÉ TKANINY nopř. 2 x GLASTEK 40 SPECIAL MINERAL PLNOPLOŠNĚ NATAVENO K PODKLADU	HYDROIZOLAČNÍ	8
CELKEM			150
STÁVAJÍCÍ	STÁVAJÍCÍ PODKLADNÍ BETON MAZANINA VYROVNANÉ PODKLADU + NOVÁ PENETRACE	PODKLADNÍ	150

P2		FUNKCE	MM
	- ODSTRANĚNÍ STÁVAJÍCÍ ŽLABY VČETNĚ PODKLADNÍCH VRSTEV AŽ PO PODKLADNÍ BETON		
NOVÁ SKLADBA	- LINOLEUM	NÁŠLAPNÁ	3
	- LEPIDLO	FIXNÍ	2
	- CEMENTOVÝ POTĚR	VYROVNÁVACÍ	56
	- PE FOLIE	OCHRANNÁ	1
	- EPS POLYSTYREN PODLAHOVÝ	TEPELNĚ-IZOLAČNÍ	80
	- SBS MODIFIKOVANÝ ASFALTOVÝ PÁS S VLOŽKOU ZE SKLENĚNÉ TKANINY nopř. 2 x GLASTEK 40 SPECIAL MINERAL PLNOPLOŠNĚ NATAVENO K PODKLADU	HYDROIZOLAČNÍ	8
CELKEM			150
STÁVAJÍCÍ	STÁVAJÍCÍ PODKLADNÍ BETON MAZANINA VYROVNANÉ PODKLADU + NOVÁ PENETRACE	PODKLADNÍ	150

P3		FUNKCE	MM
	- VYROVNÁNÍ STÁVAJÍCÍHO SCHODIŠTĚ S TERACO OPRAVOU		
NOVÁ	- LINOLEUM	NÁŠLAPNÁ	3
	- LEPIDLO	FIXNÍ	2
CELKEM			5
STÁVAJÍCÍ	STÁVAJÍCÍ SCHODIŠTĚ	PODKLADNÍ	

P4		FUNKCE	MM
	- ODSTRANĚNÍ STÁVAJÍCÍ ŽLABY		
NOVÁ	- LINOLEUM	NÁŠLAPNÁ	3
	- LEPIDLO	FIXNÍ	2
	- NOVÉ ŽELEZOBETONOVÉ SCHODIŠTĚ C25/30, B500B	NOSNÁ	
CELKEM			5
STÁVAJÍCÍ	STÁVAJÍCÍ SKLADBA PODLAHY	PODKLADNÍ	

P5		FUNKCE	MM
	- KERAMICKÁ DLAŽBA	NÁŠLAPNÁ	10
NOVÁ SKLADBA	- LEPIDLO	FIXNÍ	2
	- HYDROIZOLAČNÍ STĚRKA	HYDROIZOLAČNÍ	3
	- SAMONIVELAČNÍ STĚRKA	VYROVNÁVACÍ	3
	- CEM. POTĚR	VYROVNÁVACÍ	61
	- PE FOLIE	OCHRANNÁ	1
	- EPS POLYSTYREN PODLAHOVÝ	TEPELNĚ-IZOLAČNÍ	120
	- PE FOLIE	OCHRANNÁ	1
	- EPS POLYSTYREN PODLAHOVÝ	TEPELNĚ-IZOLAČNÍ	100
CELKEM			240
	- SBS MODIFIKOVANÝ ASFALTOVÝ PÁS S VLOŽKOU ZE SKLENĚNÉ TKANINY nopř. 2 x GLASTEK 40 SPECIAL MINERAL PLNOPLOŠNĚ NATAVENO K PODKLADU	HYDROIZOLAČNÍ	8
	- PODKLADNÍ BETON MAZANINA (PENETRACE) VYZTUŽENO OCEL. KARI SÍŤ D= 6 mm, OKA 150/150 mm	PODKLADNÍ	150
	- PODKLADNÍ BETON MAZANINA (PENETRACE) VYZTUŽENO OCEL. KARI SÍŤ D= 6 mm, OKA 150/150 mm	PODKLADNÍ	150
	- HUTNĚNÝ ŠTĚRKOVÝ PODSYP FRAKCE 16 - 32	PODKLADNÍ	100

P6 - SKLADBU PROVÉST DLE DODAVATELE SPORTOVNÍCH PODKORU			
	- VELKOFORMÁT DŘEVĚNÉ PARKETY S. 180 mm, LEPENO	NÁŠLAPNÁ	22
	- DŘEVĚNÝ ROŠT, DESKY 110/22 mm, PO 330 mm	PODKLADNÍ	22
	- DŘEVĚNÝ ROŠT, DESKY 110/22 mm, PO 500 mm V OREHEM SMĚRU	PODKLADNÍ	22
	- PRUŽNÉ PODLOŽKY 100x120 mm, PO 500 mm	ODPRUŽLUČÍ	10
	- BETONOVÁ MAZANINA C20/25 VYZTUŽENO OCEL. KARI SÍŤ D= 6 mm, OKA 150/150 mm	VYROVNÁVACÍ	83
	- PE FOLIE	OCHRANNÁ	1
	- EPS POLYSTYREN PODLAHOVÝ	TEPELNĚ-IZOLAČNÍ	100
CELKEM			240
	- SBS MODIFIKOVANÝ ASFALTOVÝ PÁS S VLOŽKOU ZE SKLENĚNÉ TKANINY nopř. 2 x GLASTEK 40 SPECIAL MINERAL PLNOPLOŠNĚ NATAVENO K PODKLADU	HYDROIZOLAČNÍ	8
	- PODKLADNÍ BETON MAZANINA (PENETRACE) VYZTUŽENO OCEL. KARI SÍŤ D= 6 mm, OKA 150/150 mm	PODKLADNÍ	150
	- HUTNĚNÝ ŠTĚRKOVÝ PODSYP FRAKCE 16 - 32	PODKLADNÍ	100

P7		FUNKCE	MM
	- ŽELEZOBETONOVÁ MONOLITICKÁ DESKA Z MRAZUVZDORNÉHO POHLEDOVÉHO BETONU C25/30, B500B - VIZ STATIKA	NÁŠLAPNÁ	200

P8		FUNKCE	MM
	- ŽELEZOBETONOVÉ MONOLITICKÉ SCHODIŠTĚ Z POHLEDOVÉHO BETONU C25/30, B500B - VIZ STATIKA	NÁŠLAPNÁ	200

P9		FUNKCE	MM
	- ODSTRANĚNÍ STÁVAJÍCÍ DLAŽBY VČETNĚ VYROVNÁNÍ STÁVAJÍCÍHO PODKLADU		
NOVÁ	- KERAMICKÁ DLAŽBA	NÁŠLAPNÁ	10
	- LEPIDLO	FIXNÍ	2
	- ŽELEZOBETONOVÉ MONOLITICKÉ SCHODIŠTĚ C25/30, B500B - VIZ STATIKA	NÁŠLAPNÁ	150

P10		FUNKCE	MM
	- ZVÝŠENÍ STÁVAJÍCÍ PODLAHY		
NOVÁ SKLADBA	- KERAMICKÁ DLAŽBA	NÁŠLAPNÁ	10
	- LEPIDLO	FIXNÍ	2
	- BETONOVÁ MAZANINA C20/25 VYZTUŽENO OCEL. KARI SÍŤ D= 6 mm, OKA 150/150 mm	NOSNÁ	60
	- LEICHŠENÉ KAMENIVO (LIŠ NAHRADIT PLASTOVÝM DISTANČNÍKY)	VYROVNÁVACÍ	376
	- NETKANÁ PP TEXTILIE	SEPARAČNÍ	2
CELKEM			450
STÁVAJÍCÍ	STÁVAJÍCÍ SKLADBA PODLAHY		

P11		FUNKCE	MM
	- KERAMICKÁ DLAŽBA	NÁŠLAPNÁ	10
	- LEPIDLO	FIXNÍ	2
	- ŽELEZOBETONOVÉ MONOLITICKÉ SCHODIŠTĚ C25/30, B500B - VIZ STATIKA	NÁŠLAPNÁ	150

P12		FUNKCE	MM
	- KERAMICKÁ DLAŽBA	NÁŠLAPNÁ	10
	- LEPIDLO	FIXNÍ	2
	- CEMENTOVÝ POTĚR	VYROVNÁVACÍ	47
	- PE FOLIE	OCHRANNÁ	1
	- EPS POLYSTYREN PODLAHOVÝ	KROČLOVÁ IZOLACE	20
CELKEM			80
	- NOVÁ BETONOVÁ MAZANINA, NAPNUTÍ/VÝHŘEV VYZTUŽENA KARI SÍŤ D=5 mm, 100/100 mm	NOSNÁ	50
	- NOVÝ TRAFÉZOVÝ PLECH VÝŠ 113 002 (600x50x1,0)	NOSNÁ	50
	- NOVÉ OCEL. NOSNÍKY IPE 120 ODAZBOU NA BET. LOŽE VE VYSKOKÝCH KAPSÁCH A NA ZD VĚNEC	NOSNÁ	120

P13		FUNKCE	MM
	- PONECHÁNÍ STÁVAJÍCÍ DLAŽBY		
NOVÁ	- LINOLEUM	NÁŠLAPNÁ	3
	- LEPIDLO	FIXNÍ	2
CELKEM			5
STÁVAJÍCÍ	STÁVAJÍCÍ SKLADBA PODLAHY	PODKLADNÍ	

P14		FUNKCE	MM
	- ODSTRANĚNÍ STÁVAJÍCÍ DLAŽBY A VYROVNÁNÍ PODKLADU		
NOVÁ	- KERAMICKÁ DLAŽBA	NÁŠLAPNÁ	10
	- LEPIDLO	FIXNÍ	2
	- HYDROIZOLAČNÍ STĚRKA	HYDROIZOLAČNÍ	3
CELKEM			15

P15		FUNKCE	MM
	- ODSTRANĚNÍ STÁVAJÍCÍHO LINOLEA A VYROVNÁNÍ PODKLADU		
NOVÁ	- LINOLEUM	NÁŠLAPNÁ	3
	- LEPIDLO	FIXNÍ	2
CELKEM			5
STÁVAJÍCÍ	STÁVAJÍCÍ SKLADBA PODLAHY	PODKLADNÍ	

P16		FUNKCE	MM
	- PONECHÁNÍ STÁVAJÍCÍCH DŘEVĚNÝCH PARKET - NOVÉ SEPAROVÁNÍ		
STÁVAJÍCÍ	- STÁVAJÍCÍ DŘEVĚNÉ PARKETY NOVÉ PŘETMEL.NÍ, PŘEBROUSENÍ A NALAKOVÁNÍ	NÁŠLAPNÁ	

P17		FUNKCE	MM
	- ODSTRANĚNÍ STÁVAJÍCÍ NÁŠLAPNÉ VRSTVY A VYROVNÁNÍ PODKLADU		
NOVÁ	- LINOLEUM	NÁŠLAPNÁ	3
	- LEPIDLO	FIXNÍ	2
CELKEM			5
STÁVAJÍCÍ	- STÁVAJÍCÍ SKLADBA PODLAHY	PODKLADNÍ	

P18		FUNKCE	MM
	- ODSTRANĚNÍ STÁVAJÍCÍ KONSTRUKCE STŘÍCHY AŽ PO NOSNOU KCI STROPU		
NOVÁ SKLADBA	- LINOLEUM	NÁŠLAPNÁ	3
	- LEPIDLO	FIXNÍ	2
	- CEMENTOVÝ POTĚR	VYROVNÁVACÍ	64
	- PE FOLIE	OCHRANNÁ	1
	- EPS POLYSTYREN PODLAHOVÝ	TEPELNĚ-IZOLAČNÍ	80
CELKEM			150
STÁVAJÍCÍ	- STÁVAJÍCÍ KONSTRUKCE STROPU VYROVNÁNÍ PODKLADU	PODKLADNÍ	150

P19		FUNKCE	MM
	- ODSTRANĚNÍ STÁVAJÍCÍ KONSTRUKCE STŘÍCHY AŽ PO NOSNOU KCI STROPU		
NOVÁ SKLADBA	- KERAMICKÁ DLAŽBA	NÁŠLAPNÁ	10
	- LEPIDLO	FIXNÍ	2
	- HYDROIZOLAČNÍ STĚRKA	HYDROIZOLAČNÍ	3
	- SAMONIVELAČNÍ STĚRKA	VYROVNÁVACÍ	3
	- CEMENTOVÝ POTĚR	VYROVNÁVACÍ	51
	- PE FOLIE	OCHRANNÁ	1
	- EPS POLYSTYREN PODLAHOVÝ	TEPELNĚ-IZOLAČNÍ	80
CELKEM			150
STÁVAJÍCÍ	- STÁVAJÍCÍ KONSTRUKCE STROPU VYROVNÁNÍ PODKLADU	PODKLADNÍ	150

P20		FUNKCE	MM
	- LINOLEUM	NÁŠLAPNÁ	3
	- LEPIDLO	FIXNÍ	2
	- SAMONIVELAČNÍ STĚRKA	VYROVNÁVACÍ	3
	- CEM. POTĚR	VYROVNÁVACÍ	71
	- PE FOLIE	OCHRANNÁ	1
	- EPS POLYSTYREN PODLAHOVÝ	TEPELNĚ-IZOLAČNÍ	120
CELKEM			200
	- SBS MODIFIKOVANÝ ASFALTOVÝ PÁS S VLOŽKOU ZE SKLENĚNÉ TKANINY nopř. 2 x GLASTEK 40 SPECIAL MINERAL PLNOPLOŠNĚ NATAVENO K PODKLADU	HYDROIZOLAČNÍ	8
	- PODKLADNÍ BETON MAZANINA (PENETRACE) VYZTUŽENO OCEL. KARI SÍŤ D= 6 mm, OKA 150/150 mm	PODKLADNÍ	150
	- HUTNĚNÝ ŠTĚRKOVÝ PODSYP FRAKCE 16 - 32	PODKLADNÍ	100

VÝPIS PŘEKLADŮ - 1PP

OZN.	POPIS	UMÍSTĚNÍ	POČET
vl	STÁVAJÍCÍ PŘEKLAD		
a	2 x PTH překlad 7 - 2000 mm	LOŽÉNO DO STÁVAJÍCÍHO ZDIVA A NA OCELOVÝ L PROFIL KOTVENÝ K ŽB SLOUPU	2
b	2 x PTH překlad 7 - 2250 mm	LOŽÉNO DO STÁVAJÍCÍHO ZDIVA A NA OCELOVÝ L PROFIL KOTVENÝ K ŽB SLOUPU	1
c	2 x PTH překlad 7 - 1750 mm	LOŽÉNO DO NOVÉHO ZDIVA A NA OCELOVÝ L PROFIL KOTVENÝ K ŽB SLOUPU	1
e	1 x VTONG PŘEKLAD NEP10 - 2500 mm	V PŘÍČCE	1
f	1 x VTONG PŘEKLAD NEP10 - 1250 mm	V PŘÍČCE	3
g	4 x PTH překlad 7 - 2000 mm	NOSNÁ ZEĎ	1
h	4 x PTH překlad 7 - 3000 mm	NOSNÁ ZEĎ	2
i	4 x PTH překlad 7 - 3000 mm	NOSNÁ ZEĎ	2
j	3 x KZP překlad 149/14/14 V DL 1490 mm	NOSNÁ ZEĎ	2
k	3 x PTH překlad 7 - 1750 mm	NOSNÁ ZEĎ	3
v	3 x KZP překlad 319/19/14 V DL 3190 mm	NOSNÁ ZEĎ	1
y	3 x PTH překlad 7 - 2000 mm	NOSNÁ ZEĎ	1
z	2 x PTH překlad 7 - 1000 mm	NOSNÁ ZEĎ	1

LEGENDA MÍSTNOSTÍ 1.PP

OZN.	NÁZEV	M2	PODLAHA	STĚNA	STROP	POZNÁMKA
001	SPRCHY	6.60	NOVÁ KER. DLAŽBA	NOVÝ KER. OBKLAD	NOVÁ MVC OMÍTKA	V. OBKLADU = 2300 mm
002	SPRCHY	8.61	NOVÁ KER. DLAŽBA	NOVÝ KER. OBKLAD	NOVÁ MVC OMÍTKA	V. OBKLADU = 2300 mm
003	ŠATNA	35.27	NOVÉ LINOLEUM	NOVÁ MVC OMÍTKA	NOVÝ SDK PODHLEDÍ + 2,570 m	V. OBKLADU = 2,570 m
004	CHODBA	6.01	NOVÉ LINOLEUM	NOVÉ OBLOŽENÍ Z KOMPOZITNÍCH DESEK	NOVÝ SDK PODHLEDÍ + 2,570 m	V. OBKLADU = 2020 mm
005	ŠATNA	15.39	NOVÉ LINOLEUM	NOVÁ MVC OMÍTKA	NOVÝ SDK PODHLEDÍ + 2,570 m	NOVÁ PVC LIŠTA
006	POSILOVNA	22.44	NOVÝ KOBEREC	NOVÁ MVC OMÍTKA	NOVÝ SDK PODHLEDÍ + 2,570 m	NOVÁ PVC LIŠTA
007	WC M	2.02	NOVÁ KER. DLAŽBA	NOVÝ KER. OBKLAD	NOVÝ SDK PODHLEDÍ + 3,200 m	V. OBKLADU = 2020 mm
008	WC Ž	2.39	NOVÁ KER. DLAŽBA	NOVÝ KER. OBKLAD	NOVÝ SDK PODHLEDÍ + 3,200 m	V. OBKLADU = 2020 mm
009	PŘÍSALÍ	32.55	NOVÉ DŘEVĚNÉ PARKETY	NOVÉ OBLOŽENÍ Z KOMPOZITNÍCH DESEK	NOVÝ SDK PODHLEDÍ + 3,200 m	V. OBKLADU = 3170 mm
010	TĚLOCVIČNA	211.35	NOVÉ DŘEVĚNÉ PARKETY	NOVÉ OBLOŽENÍ Z KOMPOZITNÍCH DESEK	NOVÝ AKUSTICKÝ PODHLED MEZI ŽEBRY + 6,170 m, NOVÁ MVC OMÍTKA	V. OBKLADU = 4380 mm
011	PŘÍSALÍ	43.03	NOVÉ DŘEVĚNÉ PARKETY	NOVÉ OBLOŽENÍ Z KOMPOZITNÍCH DESEK	NOVÁ MVC OMÍTKA	V. OBKLADU = 3170 mm
012	SKLEP	35.56	STÁVAJÍCÍ CHELNÁ PODLAHA	STÁVAJÍCÍ OMÍTKA		
013	SKLEP RESTAURACE	92.25	STÁVAJÍCÍ KER. DLAŽBA	STÁVAJÍCÍ OMÍTKA		
014	SKLEP	17.73	STÁVAJÍCÍ CHELNÁ PODLAHA	STÁVAJÍCÍ OMÍTKA		

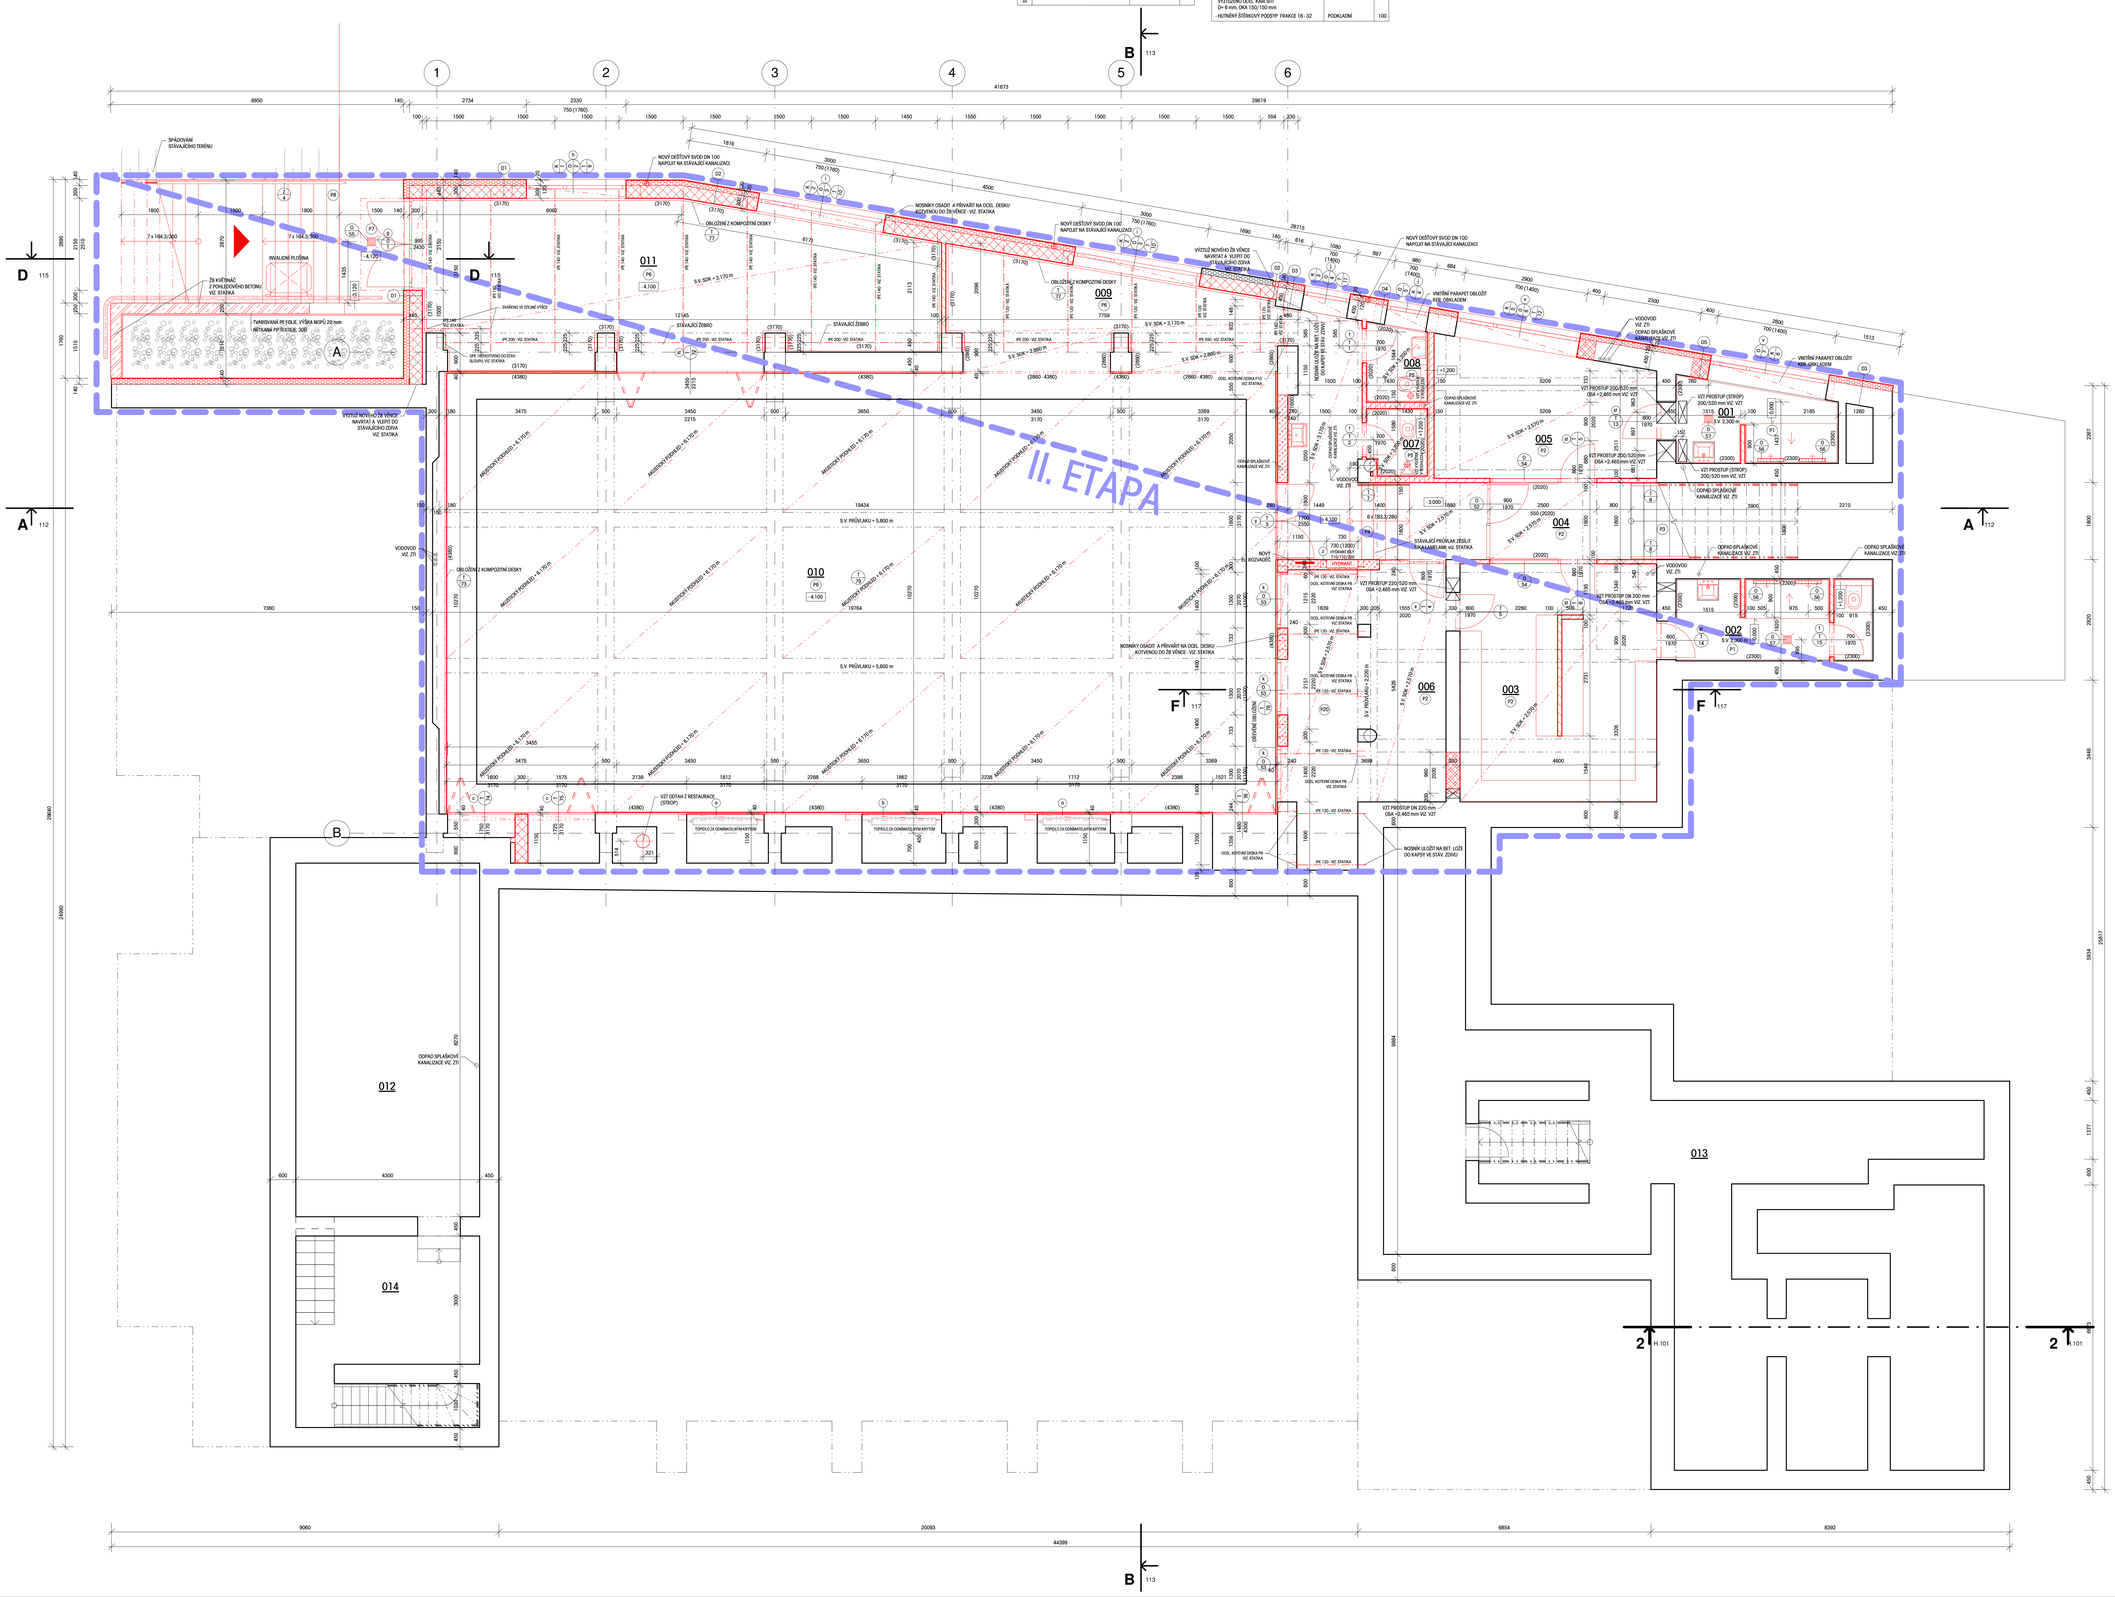

LEGENDA STĚN

D1	- TENKOVRSTVÁ FASÁDNÍ SILIKONOVÁ OMÍTKA PENETRACE, LEPIDLO VÝZTUŽNÁ SÍŤOVINA, ZRNO 1,5 mm	DOKONČOVACÍ	TL. 3 mm
	- EPS POLYSTYREN D.040 W/mK, LEPENO A MECH. KOTVENO	TEPELNÁ IZOLACE	TL. 140 mm
	- BIROŠUBNÉ ZDIVO 30 P15, NA TENKOVRSTVOU SYSTÉMOVOU MALTU	NOSNÁ	TL. 300 mm
	- VNITŘNÍ MVC OMÍTKA	DOKONČOVACÍ	TL. 10 mm
D2	- TENKOVRSTVÁ FASÁDNÍ SILIKONOVÁ OMÍTKA PENETRACE, LEPIDLO VÝZTUŽNÁ SÍŤOVINA, ZRNO 1,5 mm	DOKONČOVACÍ	TL. 3 mm
	- EPS POLYSTYREN D.040 W/mK, LEPENO A MECH. KOTVENO	TEPELNÁ IZOLACE	TL. 120 mm
	- BIROŠUBNÉ ZDIVO 30 P15, NA TENKOVRSTVOU SYSTÉMOVOU MALTU	NOSNÁ	TL. 300 mm
	- VNITŘNÍ MVC OMÍTKA	DOKONČOVACÍ	TL. 10 mm
D3	- TENKOVRSTVÁ FASÁDNÍ SILIKONOVÁ OMÍTKA PENETRACE, LEPIDLO VÝZTUŽNÁ SÍŤOVINA, ZRNO 1,5 mm	DOKONČOVACÍ	TL. 3 mm
	- EPS POLYSTYREN D.040 W/mK, LEPENO A MECH. KOTVENO	TEPELNÁ IZOLACE	TL. 140 mm
	- STÁVAJÍCÍ ZDIVO CPP	NOSNÁ	
	- NOVÁ VNITŘNÍ MVC OMÍTKA	DOKONČOVACÍ	TL. 10 mm
D4	- TENKOVRSTVÁ FASÁDNÍ SILIKONOVÁ OMÍTKA PENETRACE, LEPIDLO VÝZTUŽNÁ SÍŤOVINA, ZRNO 1,5 mm	DOKONČOVACÍ	TL. 3 mm
	- EPS POLYSTYREN D.040 W/mK, LEPENO A MECH. KOTVENO	TEPELNÁ IZOLACE	TL. 120 mm
	- STÁVAJÍCÍ ZDIVO CPP	NOSNÁ	
	- NOVÁ VNITŘNÍ MVC OMÍTKA	DOKONČOVACÍ	TL. 10 mm
D5	- TENKOVRSTVÁ FASÁDNÍ SILIKONOVÁ OMÍTKA PENETRACE, LEPIDLO VÝZTUŽNÁ SÍŤOVINA, ZRNO 1,5 mm	DOKONČOVACÍ	TL. 3 mm
	- EPS POLYSTYREN D.040 W/mK, LEPENO A MECH. KOTVENO	TEPELNÁ IZOLACE	TL. 120 mm
	- NOVÁ DOZDÍVKA, MOŽNÉ POUŽÍT SUCHÉ CIHLY Z BOURANÉHO ZDIVA CPP	NOSNÁ	
	- NOVÁ VNITŘNÍ MVC OMÍTKA	DOKONČOVACÍ	TL. 10 mm
D6	- TENKOVRSTVÁ FASÁDNÍ SILIKONOVÁ OMÍTKA PENETRACE, LEPIDLO VÝZTUŽNÁ SÍŤOVINA, ZRNO 1,5 mm	DOKONČOVACÍ	TL. 3 mm
	- EPS POLYSTYREN D.040 W/mK, LEPENO A MECH. KOTVENO	TEPELNÁ IZOLACE	TL. 140 mm
	- NOVÁ DOZDÍVKA, MOŽNÉ POUŽÍT SUCHÉ CIHLY Z BOURANÉHO ZDIVA CPP	NOSNÁ	
	- NOVÁ VNITŘNÍ MVC OMÍTKA	DOKONČOVACÍ	TL. 10 mm
D7	- FASÁDNÍ DESKA Z KOMPOZITNÍHO MATERIÁLU KOTVENO NA AL PROFILY - VĚTRANÁ VZDUCHOVÁ MEZERA	DOKONČOVACÍ	TL. 8 mm
	AL PROFIL KOTVENO KE SPIDI KOTVĚ	NOSNÁ	TL. 40 mm
	PHI - OKÉNNÍ OTEVÍRANÁ FÓLIE	VĚTROTĚSNÁ	TL. 1 mm
	- MINERÁLNÍ VATA D.040 W/mK, LEPENO A MECH. KOTVENO	TEPELNÁ IZOLACE	TL. 140 mm
	- STÁVAJÍCÍ ZDIVO CPP	NOSNÁ	
	- STÁVAJÍCÍ VNITŘNÍ OMÍTKA	DOKONČOVACÍ	TL. 10 mm
D8	- FASÁDNÍ DESKA Z KOMPOZITNÍHO MATERIÁLU KOTVENO NA AL PROFILY - VĚTRANÁ VZDUCHOVÁ MEZERA	DOKONČOVACÍ	TL. 8 mm
	AL PROFIL KOTVENO KE SPIDI KOTVĚ	NOSNÁ	TL. 40 mm
	PHI - OKÉNNÍ OTEVÍRANÁ FÓLIE	VĚTROTĚSNÁ	TL. 1 mm
	- MINERÁLNÍ VATA D.040 W/mK, LEPENO A MECH. KOTVENO	TEPELNÁ IZOLACE	TL. 220 mm
	- STÁVAJÍCÍ ZDIVO CPP	NOSNÁ	
	- STÁVAJÍCÍ VNITŘNÍ OMÍTKA	DOKONČOVACÍ	TL. 10 mm
D9	- TENKOVRSTVÁ FASÁDNÍ SILIKONOVÁ OMÍTKA PENETRACE, LEPIDLO VÝZTUŽNÁ SÍŤOVINA, ZRNO 1,5 mm	DOKONČOVACÍ	TL. 3 mm
	- EPS POLYSTYREN D.040 W/mK, LEPENO A MECH. KOTVENO	TEPELNÁ IZOLACE	TL. 220 mm
	- STÁVAJÍCÍ ZDIVO CPP	NOSNÁ	
	- STÁVAJÍCÍ VNITŘNÍ OMÍTKA	DOKONČOVACÍ	TL. 10 mm
D10	- TENKOVRSTVÁ FASÁDNÍ SILIKONOVÁ OMÍTKA PENETRACE, LEPIDLO VÝZTUŽNÁ SÍŤOVINA, ZRNO 1,5 mm	DOKONČOVACÍ	TL. 3 mm
	- EPS POLYSTYREN D.040 W/mK, LEPENO A MECH. KOTVENO	TEPELNÁ IZOLACE	TL. 140 mm
	- BIROŠUBNÉ ZDIVO 24 P15, NA TENKOVRSTVOU SYSTÉMOVOU MALTU	NOSNÁ	TL. 240 mm
	- EPS POLYSTYREN D.040 W/mK, LEPENO A MECH. KOTVENO	TEPELNÁ IZOLACE	TL. 100 mm
	- TENKOVRSTVÁ FASÁDNÍ SILIKONOVÁ OMÍTKA PENETRACE, LEPIDLO VÝZTUŽNÁ SÍŤOVINA, ZRNO 1,5 mm	DOKONČOVACÍ	TL. 3 mm
D11	- PROLÍVANÝ ŽB BEDNĚNÍ TVAROVÝ BTB 50/25/24 P=D	NOSNÁ	TL. 250 mm
	- EPS POLYSTYREN D.039 W/mK	TEPELNÁ IZOLACE	TL. 50 mm
	- 2 x SBS MODIFIKOVANÝ ASFALT, PÁS S VLOŽKOU ZE SKLENĚ TKANINY nopř. GLASTEK 40 SPECIAL MINERAL, BODOVĚ NATAVENO K PODKLADU MIN. 300 mm NAD TERÉN	HYDROIZOLAČNÍ	TL. 8 mm
	- PROLÍVANÝ ŽB BEDNĚNÍ TVAROVÝ BTB 50/20/24 P=D	NOSNÁ	TL. 200 mm
	- TVAROVANÁ PE FOLIE, VÝŠKA NOPŮ 20 mm	OCHRANNÁ	TL. 20 mm
	- NETKANÁ PP TEXTILIE, nopř. FILTRA 300	SEPARAČNÍ	TL. 2,2 mm
D12	- PROLÍVANÝ ŽB BEDNĚNÍ TVAROVÝ BTB 50/30/24 P=D	NOSNÁ	TL. 300 mm
	- EPS POLYSTYREN D.039 W/mK	TEPELNÁ IZOLACE	TL. 100 mm
	- 2 x SBS MODIFIKOVANÝ ASFALT, PÁS S VLOŽKOU ZE SKLENĚ TKANINY nopř. GLASTEK 40 SPECIAL MINERAL, BODOVĚ NATAVENO K PODKLADU MIN. 300 mm NAD TERÉN	HYDROIZOLAČNÍ	TL. 8 mm
	- TVAROVANÁ PE FOLIE, VÝŠKA NOPŮ 20 mm	OCHRANNÁ	TL. 20 mm
	- NETKANÁ PP TEXTILIE, nopř. FILTRA 300	SEPARAČNÍ	TL. 2,2 mm
D13	- DŘEVĚNÝ OBKLAD TL. 20 mm KOTVENO NA DŘEV. ROŠT	DOKONČOVACÍ	TL. 20 mm
	- PROLÍVANÝ ŽB BEDNĚNÍ TVAROVÝ BTB 50/25/24 P=D	NOSNÁ	TL. 250 mm
	- EPS POLYSTYREN D.039 W/mK	TEPELNÁ IZOLACE	TL. 50 mm
	- 2 x SBS MODIFIKOVANÝ ASFALT, PÁS S VLOŽKOU ZE SKLENĚ TKANINY, nopř. GLASTEK 40 SPECIAL MINERAL, BODOVĚ NATAVENO K PODKLADU MIN. 300 mm NAD TERÉN	HYDROIZOLAČNÍ	TL. 8 mm
	- PROLÍVANÝ ŽB BEDNĚNÍ TVAROVÝ BTB 50/20/24 P=D	NOSNÁ	TL. 200 mm
	- TVAROVANÁ PE FOLIE, VÝŠKA NOPŮ 20 mm	OCHRANNÁ	TL. 20 mm
	- NETKANÁ PP TEXTILIE, nopř. FILTRA 300	SEPARAČNÍ	TL. 2,2 mm

LEGENDA HMOT

- STÁVAJÍCÍ KONSTRUKCE
- NOVÁ KONSTRUKCE
- BOURANÉ KONSTRUKCE
- STÁVAJÍCÍ ZDIVO, CPP
- NOVÁ TEPELNÁ IZOLACE - EPS POLYSTYREN D.045 W/mK
- NOVÉ BIROŠUBNÉ ZDIVO TL. 300 mm P15, NA TENKOVRSTVOU SYSTÉMOVOU MALTU
- NOVÉ BIROŠUBNÉ ZDIVO TL. 240 mm P15, NA TENKOVRSTVOU SYSTÉMOVOU MALTU
- CPP - MOŽNO POUŽÍT SUCHÉ CIHLY Z BOURANÉHO ZDIVA
- NOVÉ BIROŠUBNÉ ZDIVO TL. 175 mm P10, NA M 10
- NOVÉ PÓROBETONOVÉ ZDIVO nopř. YTONG, P2-600, TL. 100 mm, NA M 5
- NOVÉ PÓROBETONOVÉ ZDIVO nopř. YTONG, P2-600, TL. 150 mm, NA M 5
- NOVÉ BIROŠUBNÉ ZDIVO TL. 140 mm P10, NA M 10
- NOVÁ SÁDROKARTONOVÁ PŘÍČKA TL. 100 (150) mm - JEDNODUCHÉ OPLÁŠTĚNÍ MINERÁLNÍ VATA TL. 80 (120) mm, 0,039 W/mK V KOUPELNÁCH A WC POUŽÍT SDK DO VLHKÝCH PROSTOR
- NOVÝ KAMENNÝ OBKLAD
- STÁVAJÍCÍ KAMENNÝ OBKLAD
- ŽELEZOBETONOVÁ STĚNA Z POHLEDOVÉHO BETONU - VIZ. STATIKA
- WC DĚLÍCÍ STĚNA V. 2100 mm, NA NEREZ NOŽKÁCH

POZNÁMKA

- ROZMĚRY A VÝŠKY NUTNO PŘEDPISOVAT LOKÁLNĚ ZAŘÍZENÍCH NA STAVENIŠTI
- POLOHU A ROZMĚRY PROSTUPŮ NUTNO KOORDINOVAT S PROJEKTY SPECIALISTŮ
- PODKLADNÍ BETON VYZTUŽEN OCEL. KARI SÍŤ D = 6 mm, OKA 150 / 150 mm
- PŘÍČKOVÉ ZDIVO NUTNO PROVÁZAT S NOSNÝM
- SVISLÁ HYDROIZOLACE MUSÍ BÝT VYTÁHNUTA MIN. 300 mm NAD UPRAVENÝ TERÉN

ETAPIZACE

- I. ETAPA
- II. ETAPA

REVIZE			
ČÍSLO	DATUM	POPIS ZMĚNY	JMÉNO
1	13.6.2016	PONECHÁNÍ STÁV. STĚNY 006/,003, NO