


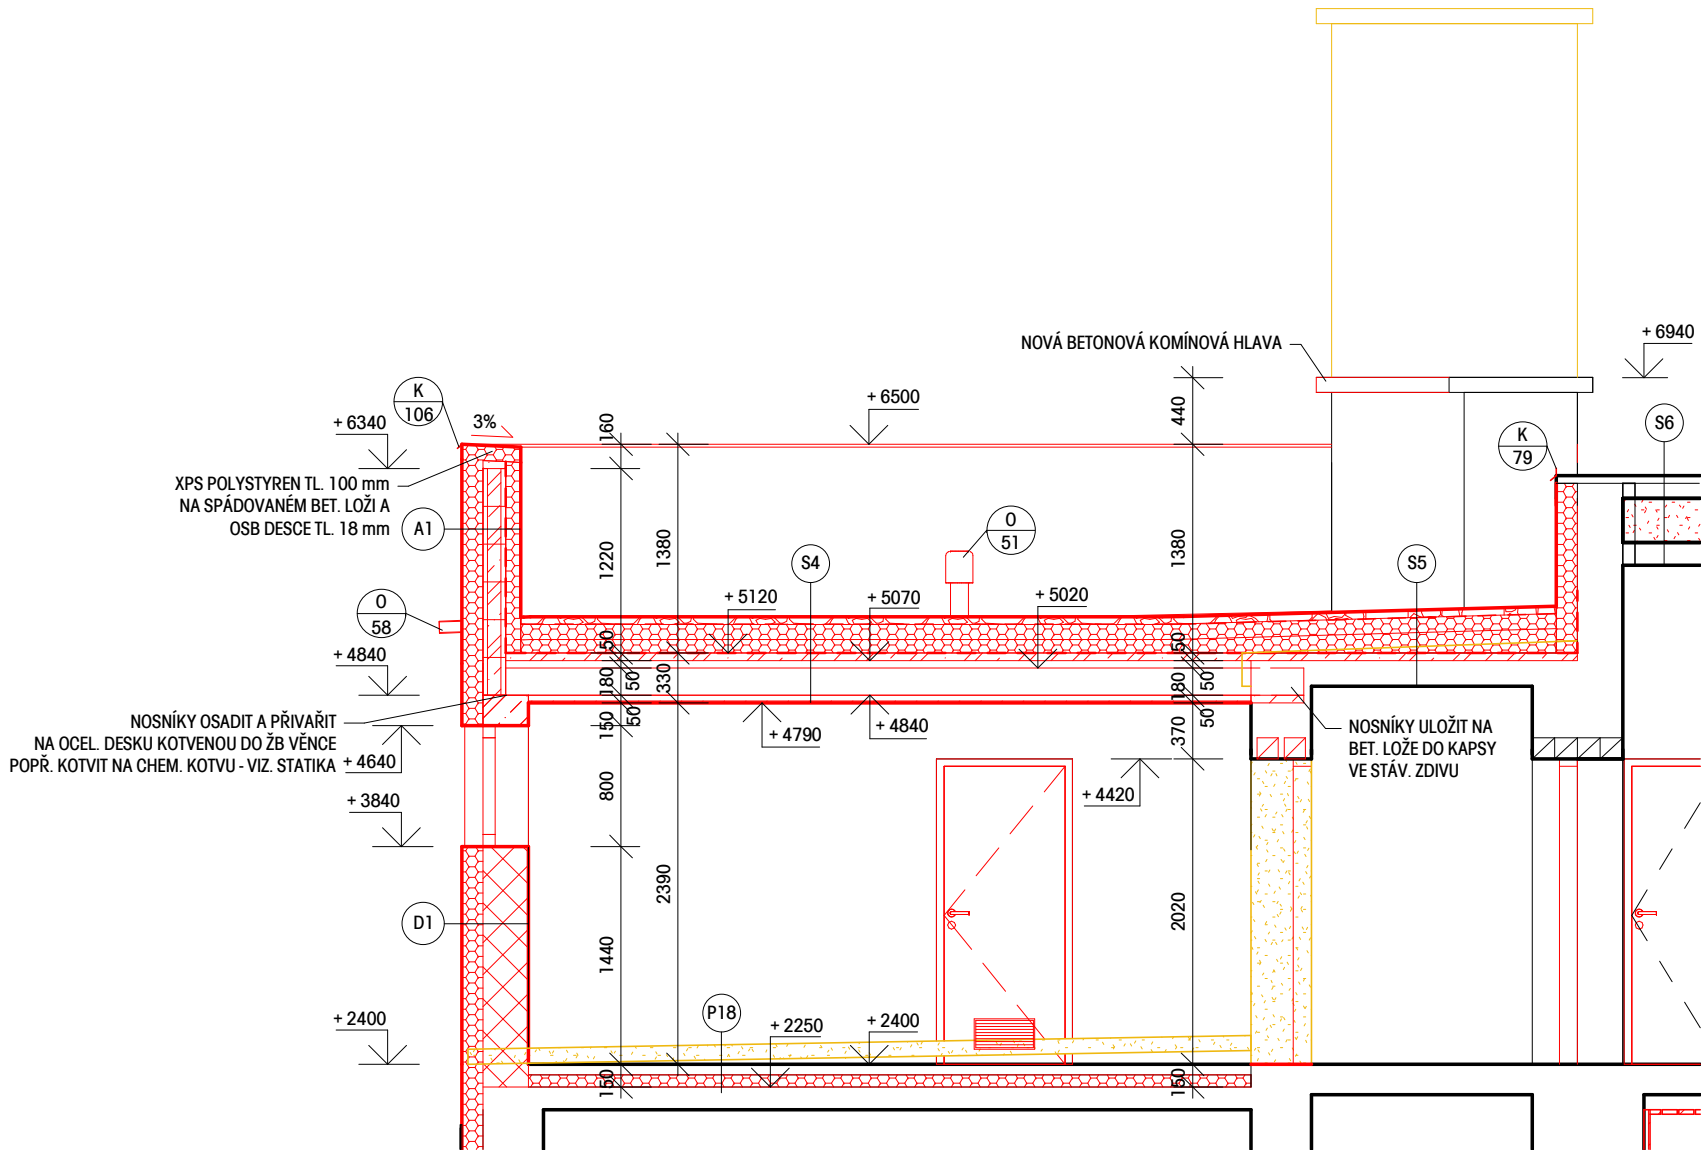

LEGENDA HMOT


	STÁVAJÍCÍ KONSTRUKCE		WC DĚLÍCÍ STĚNA V. 2100 mm, NA NEREZ NOŽKÁCH
	NOVÁ KONSTRUKCE		NOVÝ ŽELEZOBETON, C 20/25, B500B
	BOURANÉ KONSTRUKCE		NOVÝ PROSTÝ BETON
	STÁVAJÍCÍ KONSTRUKCE		NOVÁ FOUKANÁ MINERÁLNÍ IZOLACE, 0,039 W/mK
	NOVÁ TEPELNÁ IZOLACE - EPS POLYSTYREN 0,045 W/mK - XPS POLYSTYREN 0,035 W/mK		NOVÁ TEPELNÁ IZOLACE - MINERÁLNÍ VATA 0,040 W/mK
	NOVÉ BROUŠENÉ ZDIVO POROTHERM 30 Profi P15, NA MALTU POROTHERM Profi		ROSTLÝ TERÉN
	NOVÉ BROUŠENÉ ZDIVO TL. 240 mm P15, NA TENKOVRSTVOU SYSTÉMOVOU MALTU		NOVÝ HUTNĚNÝ PODSYP, OSTROHRANNÉ KAMENIVO FRAKCE 8 - 63 mm
	CPP - MOŽNO POUŽÍT SUCHÉ CIHLY Z BOURANÉHO ZDIVA		STÁVAJÍCÍ KAMENNÝ OBKLAD
	NOVÉ BROUŠENÉ ZDIVO TL. 175 mm P10, NA M 10		NOVÁ SÁDROKARTONOVÁ PŘÍČKA TL. 100 (150) mm - JEDNODUCHÉ OPLÁŠTĚNÍ MINERÁLNÍ VATA TL. 80 (120) mm, 0,039 W/mK V KOUPELNÁCH A WC POUŽÍT SDK DO VLHKÝCH PROSTOR
	NOVÉ PÓROBETONOVÉ ZDIVO např. YTONG, P2-500, TL. 100 mm, NA M 5		
	NOVÉ PÓROBETONOVÉ ZDIVO např. YTONG, P2-500, TL. 150 mm, NA M 5		
	NOVÉ BROUŠENÉ ZDIVO TL. 140 mm P10, NA M 10		
	NOVÁ HYDROIZOLACE (SPODNÍ STAVBA) - 2 x SBS MODIFIKOVANÝ ASFALT. PÁS S VÝŽLOUKOU ZE SKELNÉ TKANINY, např. GLASTEK 40 SPECIAL MINERAL		
	NOVÁ PAROZÁBRANA		
	NOVÁ HYDROIZOLACE (PLOCHÁ STŘECHA) - mPVC FOLIE S VÝŽTUŽNOU VLOŽKOU ZE SKLENĚNÉ ROHOŽE, PŘITÍŽENO		
	STÁVAJÍCÍ HYDROIZOLACE		



POZNÁMKA

- ROZMĚRY A VÝŠKY NUTNO PŘÍZPŮSOBIT ÚDAJŮM ZJIŠTĚNÝCH NA STAVENÍŠTI
- POLOHU A ROZMĚRY PROSTUPŮ NUTNO KOORDINOVAT S PROJEKTY SPECIALISTŮ
- 100 mm NAD ZÁKLADOVOU SPÁRU VLOŽIT ZEMNÍČÍ DRÁT FeZn
- V MÍSTĚ SVISLÝ SVODŮ VYTÁHNOUT 1,0 m NAD TERÉN - viz. PROJEKT ELEKTROINSTALACE
- PODKLADNÍ BETON VYZTUŽEN OCEL. KARI SÍTÍ D = 6 mm, OKA 150/150 mm
- VÝZTUŽ DO ZÁKLADŮ URČÍ STATIK
- VEŠKERÉ PROSTUPY VE STŘEŠNÍM PLÁŠTI NUTNO PROVÁDĚT PŘES SYSTÉMOVÉ PRŮCHODKY S MANŽETAMI PRO NAVAŘENÍ PAROZÁBRANY A STŘEŠNÍ FOLIE
- PŘÍČKOVÉ ZDIVO NUTNO PROVÁZAT S NOSNÝM
- VIDITELNÁ STŘEŠNÍ FOLIE NA ATIKÁCH BUDE PROVEDENA ZE STŘEŠNÍ FOLIE V ANTRACITOVÉ ÚPRAVĚ VČETNĚ POPLASTOVANÝCH PLECHŮ
- SVISLÁ HYDROIZOLACE MUSÍ BÝT VYTAŽENA MIN. 300 mm NAD UPRAVENÝ TERÉN
- ŠPALETY OKENNÍCH OTVORŮ V NOVÉ ČÁSTI ZATEPLIT EPS POLYSTYRENEM TL. 40 mm
- U OKAPU A HŘEBENE NUTNO V PLOŠE OSADIT PROVĚTRÁVACÍ STŘEŠNÍ TAŠKY
- HŘEBEN PROVEDEN POMOCÍ ODVĚTRÁVACÍHO HŘEBENÁČE
- SKLADBY KONSTRUKCÍ - V.Č. 112

REVIZE			
ČÍSLO	DATUM	POPIS ZMĚNY	JMÉNO

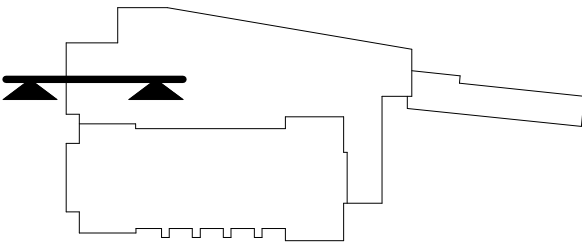

VÝŠKOVÝ SYSTÉM: MÍSTNÍ

0,000 = STÁVAJÍCÍ PODLAHA 1.NP

GENERALNÍ PROJEKTANT: ARCHIX s.r.o. ZÁBRDOVICKÁ 16a 615 00 BRNO E-MAIL: INFO@ARCHIX.CZ TEL.: +420 542 212 971 WWW.ARCHIX.CZ		AUTORIZACE: 	ČÍSLO PARÉ:
ARCHITEKT 	ING.ARCH. MILAN PODROUŽEK	HIP 	ING.ARCH. MILAN PODROUŽEK
KONTROLOVAL 	ING.ARCH. MILAN PODROUŽEK	VYPRACOVAL 	ING. ROMAN KOPLÍK
INVESTOR: TJ SOKOL ŠLAPANICE NÁDRAŽNÍ 706/87, 664 51 ŠLAPANICE		ZAKÁZKA:	13_006
		STUPEŇ PROJEKTU:	DPS
		DATUM:	06/2016
NÁZEV AKCE: PŘESTAVBA AREÁLU SOKOLOVNY VE ŠLAPANICÍCH P.Č. 2261, 2262, 2260/1, 2260/2 v K.Ú. ŠLAPANICE		MĚŘÍTKO:	1 : 50
NÁZEV VÝKRESU: ŘEZ C-C - NOVÁ ŠATNA 2.NP		ČÍSLO VÝKRESU:	114