


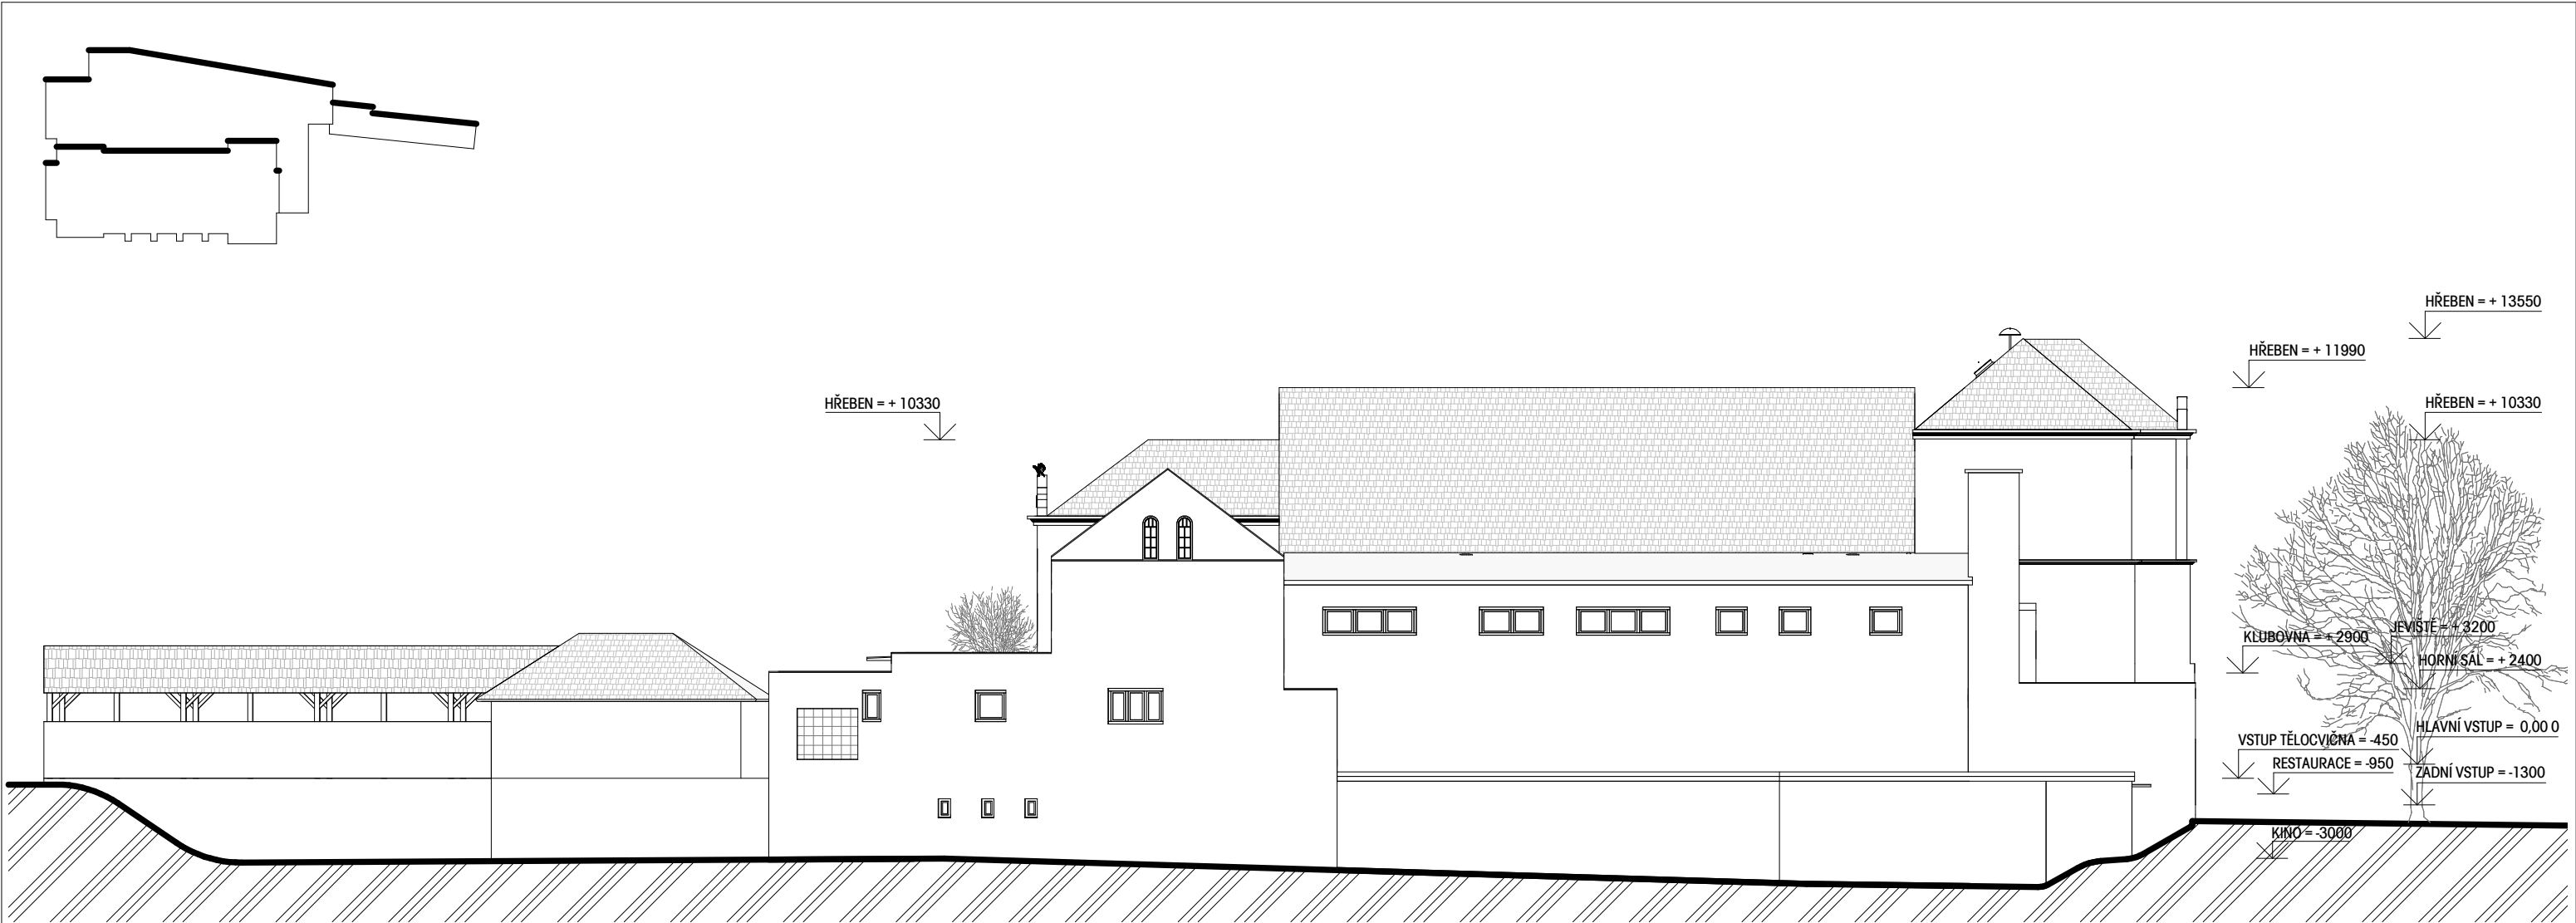

VÝŠKOVÝ SYSTÉM: MÍSTNÍ

0,000 = STÁVAJÍCÍ PODLAHA 1.NP

GENERALNÍ PROJEKTANT: ARCHIX ARCHITEKTONICKÁ KANCELÁŘ ARCHIX s.r.o. ZÁBRDOVICKÁ 16a 615 00 BRNO E-MAIL: INFO@ARCHIX.CZ TEL.:+420 542 212 971 WWW.ARCHIX.CZ		AUTORIZACE: 	ČÍSLO PARÉ:
ARCHITEKT 	ING.ARCH. MILAN PODROUŽEK	HIP 	ING.ARCH. MILAN PODROUŽEK
KONTROLOVAL 	ING.ARCH. MILAN PODROUŽEK	VYPRACOVAL 	ING. ROMAN KOPLÍK
INVESTOR: TJ SOKOL ŠLAPANICE NÁDRAŽNÍ 706/87, 664 51 ŠLAPANICE		ZAKÁZKA:	13_006
		STUPEŇ PROJEKTU:	DPS
		DATUM:	06/2016
NÁZEV AKCE: PŘESTAVBA AREÁLU SOKOLOVNY VE ŠLAPANICÍCH P.Č. 2261, 2262, 2260/1, 2260/2 v K.Ú. ŠLAPANICE		MĚŘÍTKO: 1 : 200	
NÁZEV VÝKRESU: STÁVAJÍCÍ POHLED VÝCHODNÍ		ČÍSLO VÝKRESU: 118b	