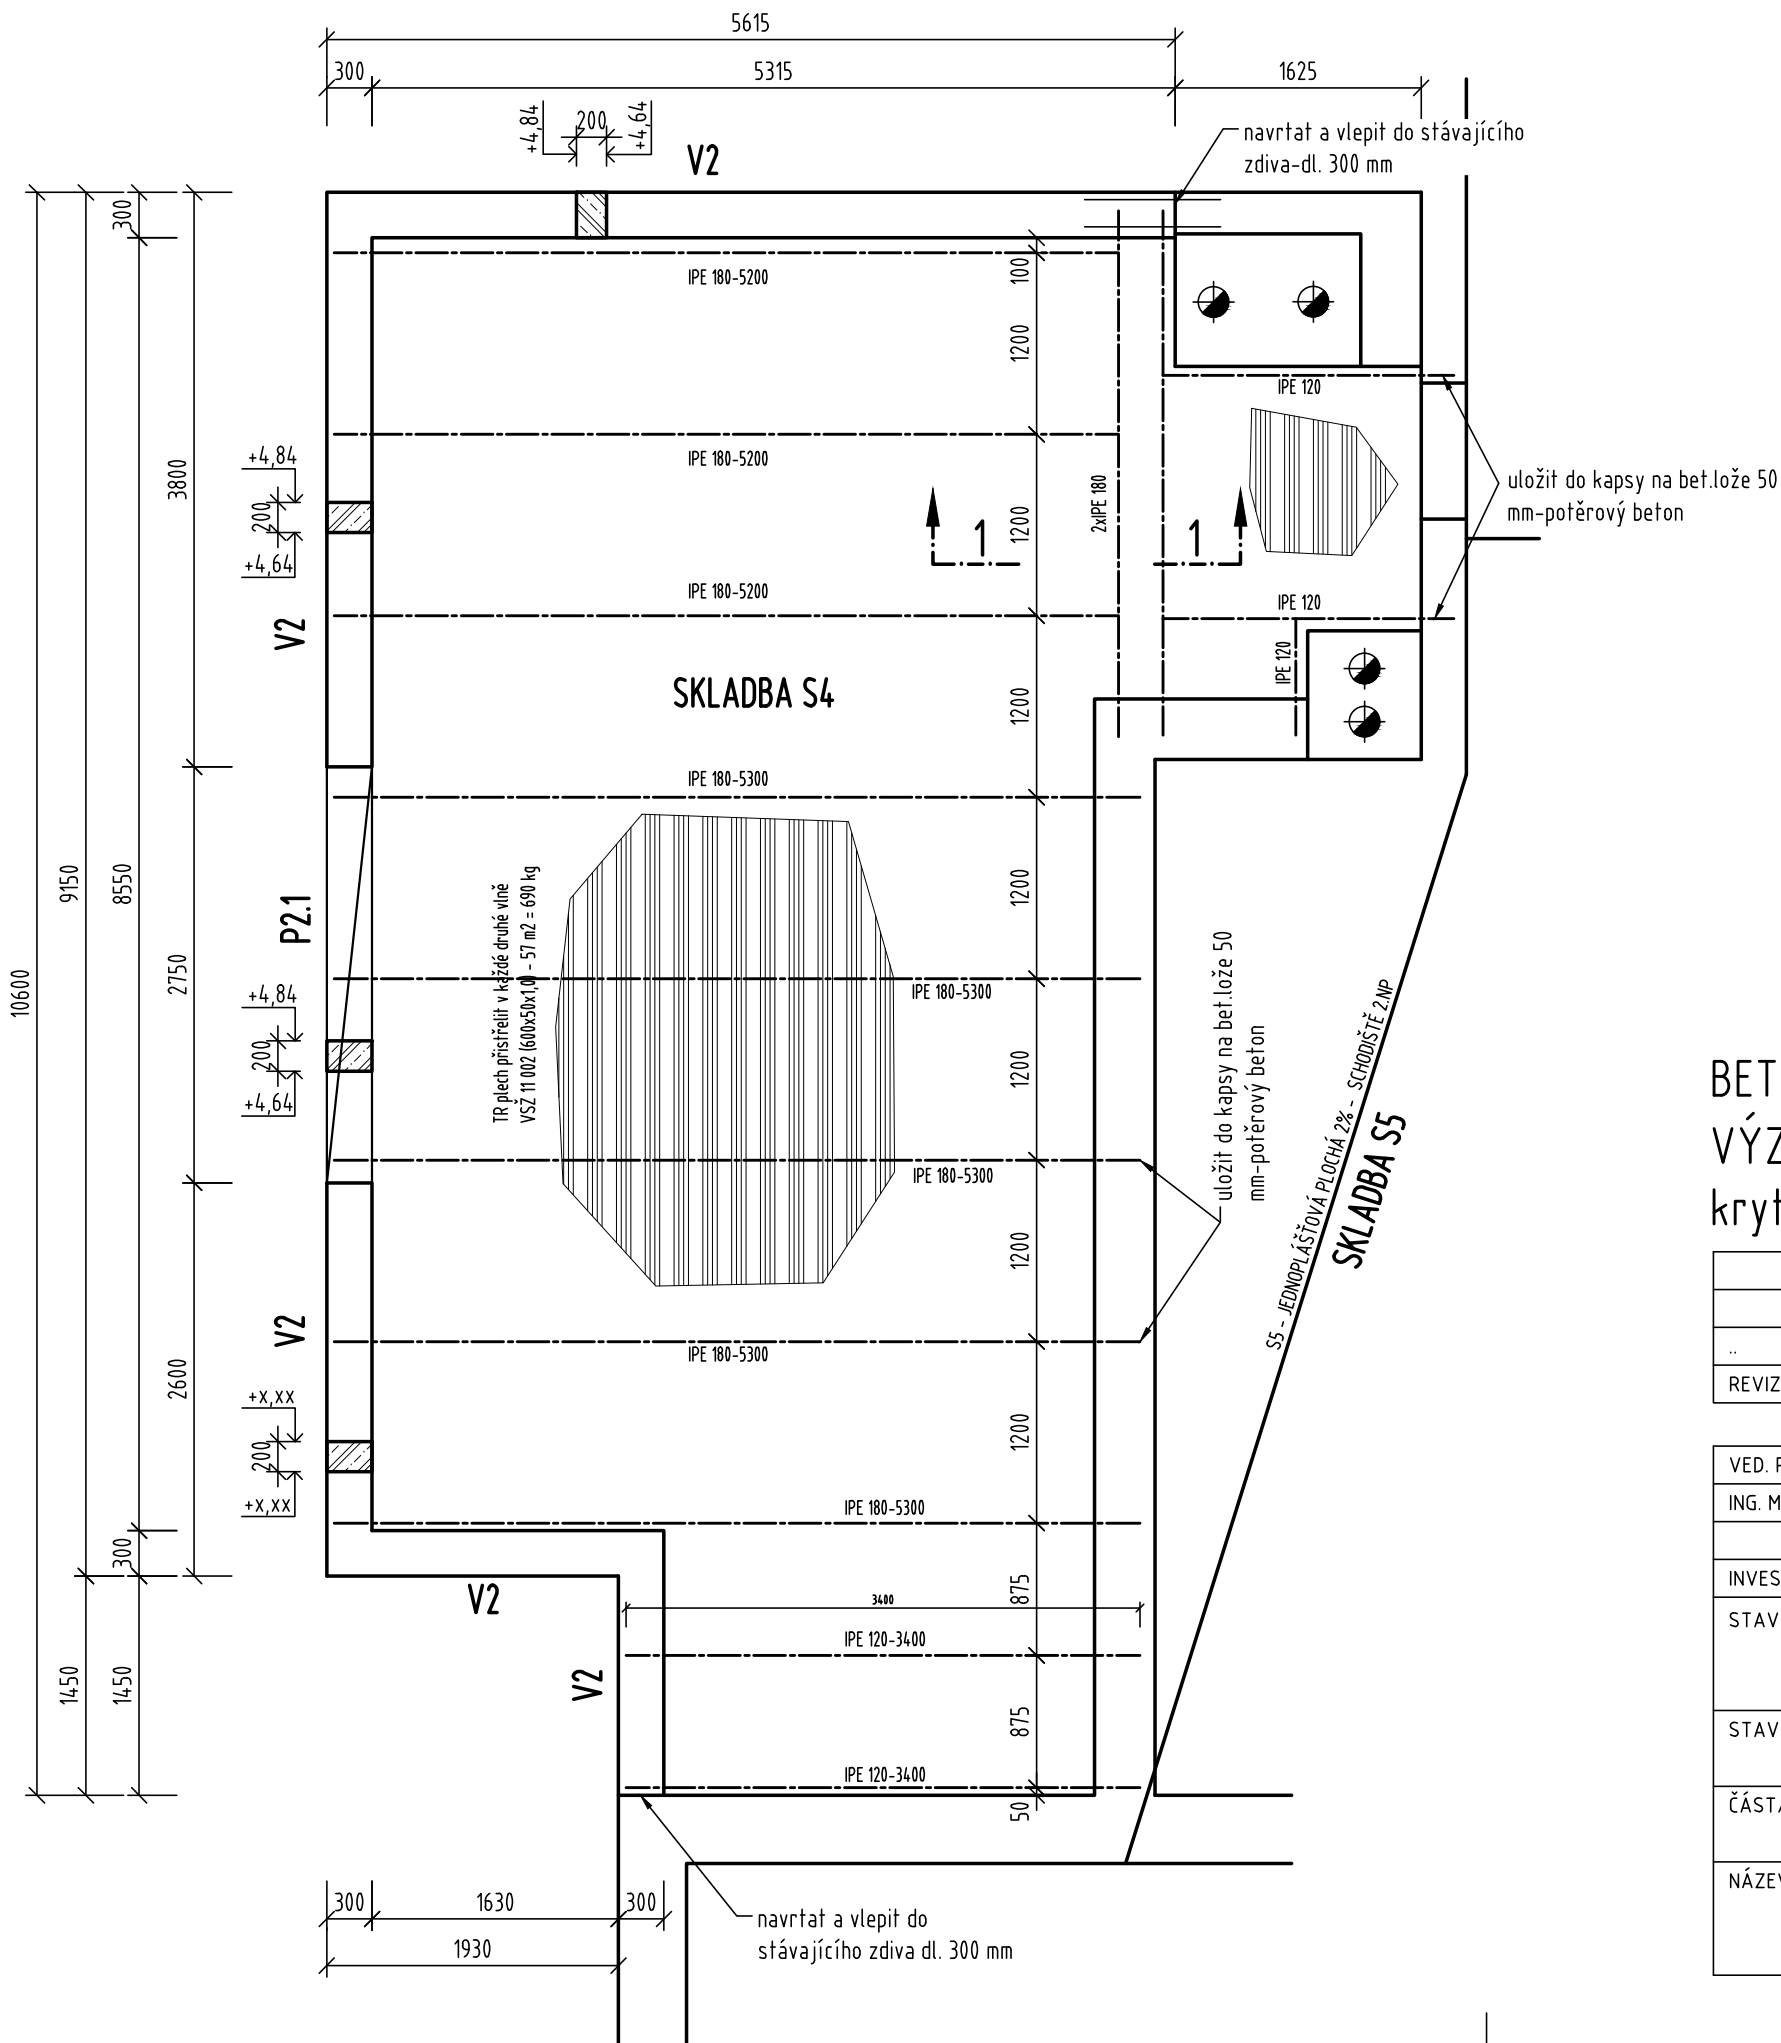


STROP NAD 2.NP (NAD ŠATNAMI)

M 1:50



POZNÁMKA:

1. TRAPÉZOVÝ PLECH PŘISTŘELIT V KAŽDÉ DRUHÉ VLNĚ.
2. OCELOVÉ NOSNÍKY NATŘÍT 1x ZÁKLADNÍM+2x VRCHNÍM SYNTETICKÝM NÁTĚREM.
3. KOLEM KOMÍNŮ A NA OKRAJI LEMOVAT PÁSOVINOU PRO DOBETONOVÁNÍ NA TRAP. PLECH.
4. NA STRANĚ STÁVAJÍCÍHO ZDIVA BUDOU NOSNÍKY ULOŽENY NA VYROVNÁVACÍ BETONOVÉ LŐŽE TL. 50 MM Z POTĚROVĚHO BETONU.
5. NA STRANĚ ZDIVA NA OBV. VĚNCI PŘIVAŘENY K ZABUDOVANÝM OCELOVÝM DESKÁM NEBO POKUD DODAVATEL USODÍ, ŹE BUDE LAPŠÍ KOTVIT DODATEČNĚ PŘES OCELOVÉ KOTVY, JE TO MOŹNĚ.
6. V NÁVAZNOSTI VĚNCE NA STÁVAJÍCÍ ZDIVOU BUDOU PODĚLNĚ PRUTY NAVRTÁNY A VLEPENY TECHNOLOGIÍ HILTI PRO ZDIVO NA DĚLKU CCA 30 CM.
7. VŠECHNY ROZMĚRY, DĚLKY, KÓTY PŘED VÝROBOU OVĚŘIT NA MÍSTĚ DLE SKUTEČNOSTI.
8. TATO DOKUMENTACE NENAHRAZUJE VÝROBNÍ DOKUMENTACI STAVBY.

VÝPIS MATERIÁLU:

IPE 180-5200	ks 3	kg 294
IPE 180-5300	ks 5	kg 499
IPE 180-3500	ks 2	kg 132
IPE 120-3400	ks 2	kg 71
IPE 120-2000	ks 2	kg 42
IPE 120-800	ks 1	kg 9
P8x150-150+pracny P040x4-150	ks 10	kg 25
P6x180-100	ks 3	kg 3
P5x120-80	ks 2	kg 1
M16-8.8 (včetně podl.+matice)	ks 9	
M12-8.8 (včetně podl.+matice)	ks 4	
SVARY (OBOUSTR. KOUT.)	ks 20	
TR VSŽ 11 002 (600x50x1,0) - 57 m2 = 690 kg		
PŘISTŘELENÍ TR. PLECHU K OCELI	ks 200	
HMOTNOST	kg 1766	
REZERVA 1%	kg 34	
CELKEM	kg 1800	

VÝPIS VÝZTUŹE:

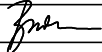
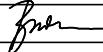
ØR12	kg 100
ØR6	kg 25
rezerva	kg 15
celkem	kg 140
KARI Ø6/150-Ø6/150, 54 m2, kg 180	

BETON VĚNCE C20/25 XC1

VÝZTUŹ B 500B (10 505-R), KARI

krytí třmínků 20 mm

REVIZE Č.	DATUM	PODPIS	POPIS REVIZE

VED. PROJEKTANT	ZODP. PROJEKTANT	VYPRACOVAL	KONTROLOVAL	projekční a statická kancelář Ing. Pavel Bušina Bochořákova 11a 616 00, Brno  IČO: 68110014 +420 549 243 027 DIČ: CZ7405213805 +420 603 549 531 info@busina.cz	
ING. M. PODROUŽEK	ING. P. BUŠINA	ING. P. BUŠINA	ING. P. BUŠINA		
					
INVESTOR:	TJ SOKOL ŠLAPANICE, NÁDRAŽNÍ 706/87, 664 51, ŠLAPANICE				
STAVBA:	PŘESTAVBA AREÁLU SOKOLOVNY VE ŠLAPANICÍCH P.Č. 2261, 2262, 2260/1, 2260/2 v K.Ú. ŠLAPANICE				
STAVEBNÍ OBJEKT:	SOKOLOVNA	FORMÁT:			2xA3
		DATUM:			05/2016
ČÁST/PROFESE:	D.1.2 - STAVEBNĚ KONSTRUKČNÍ ŘEŠENÍ	ZAK. ČÍSLO:			21605
		STUPEŇ:			DPS
NÁZEV VÝKRESU:	STROP NAD 2.NP TVAR, SKLADBA, VÝZTUŽ	MĚŘÍTKO:			ČÍSLO VÝKRESU:
		1:50 1:25			05