


STÁVAJÍCÍ STROP NAD KOTELNOU-VÝMĚNY

M 1:50

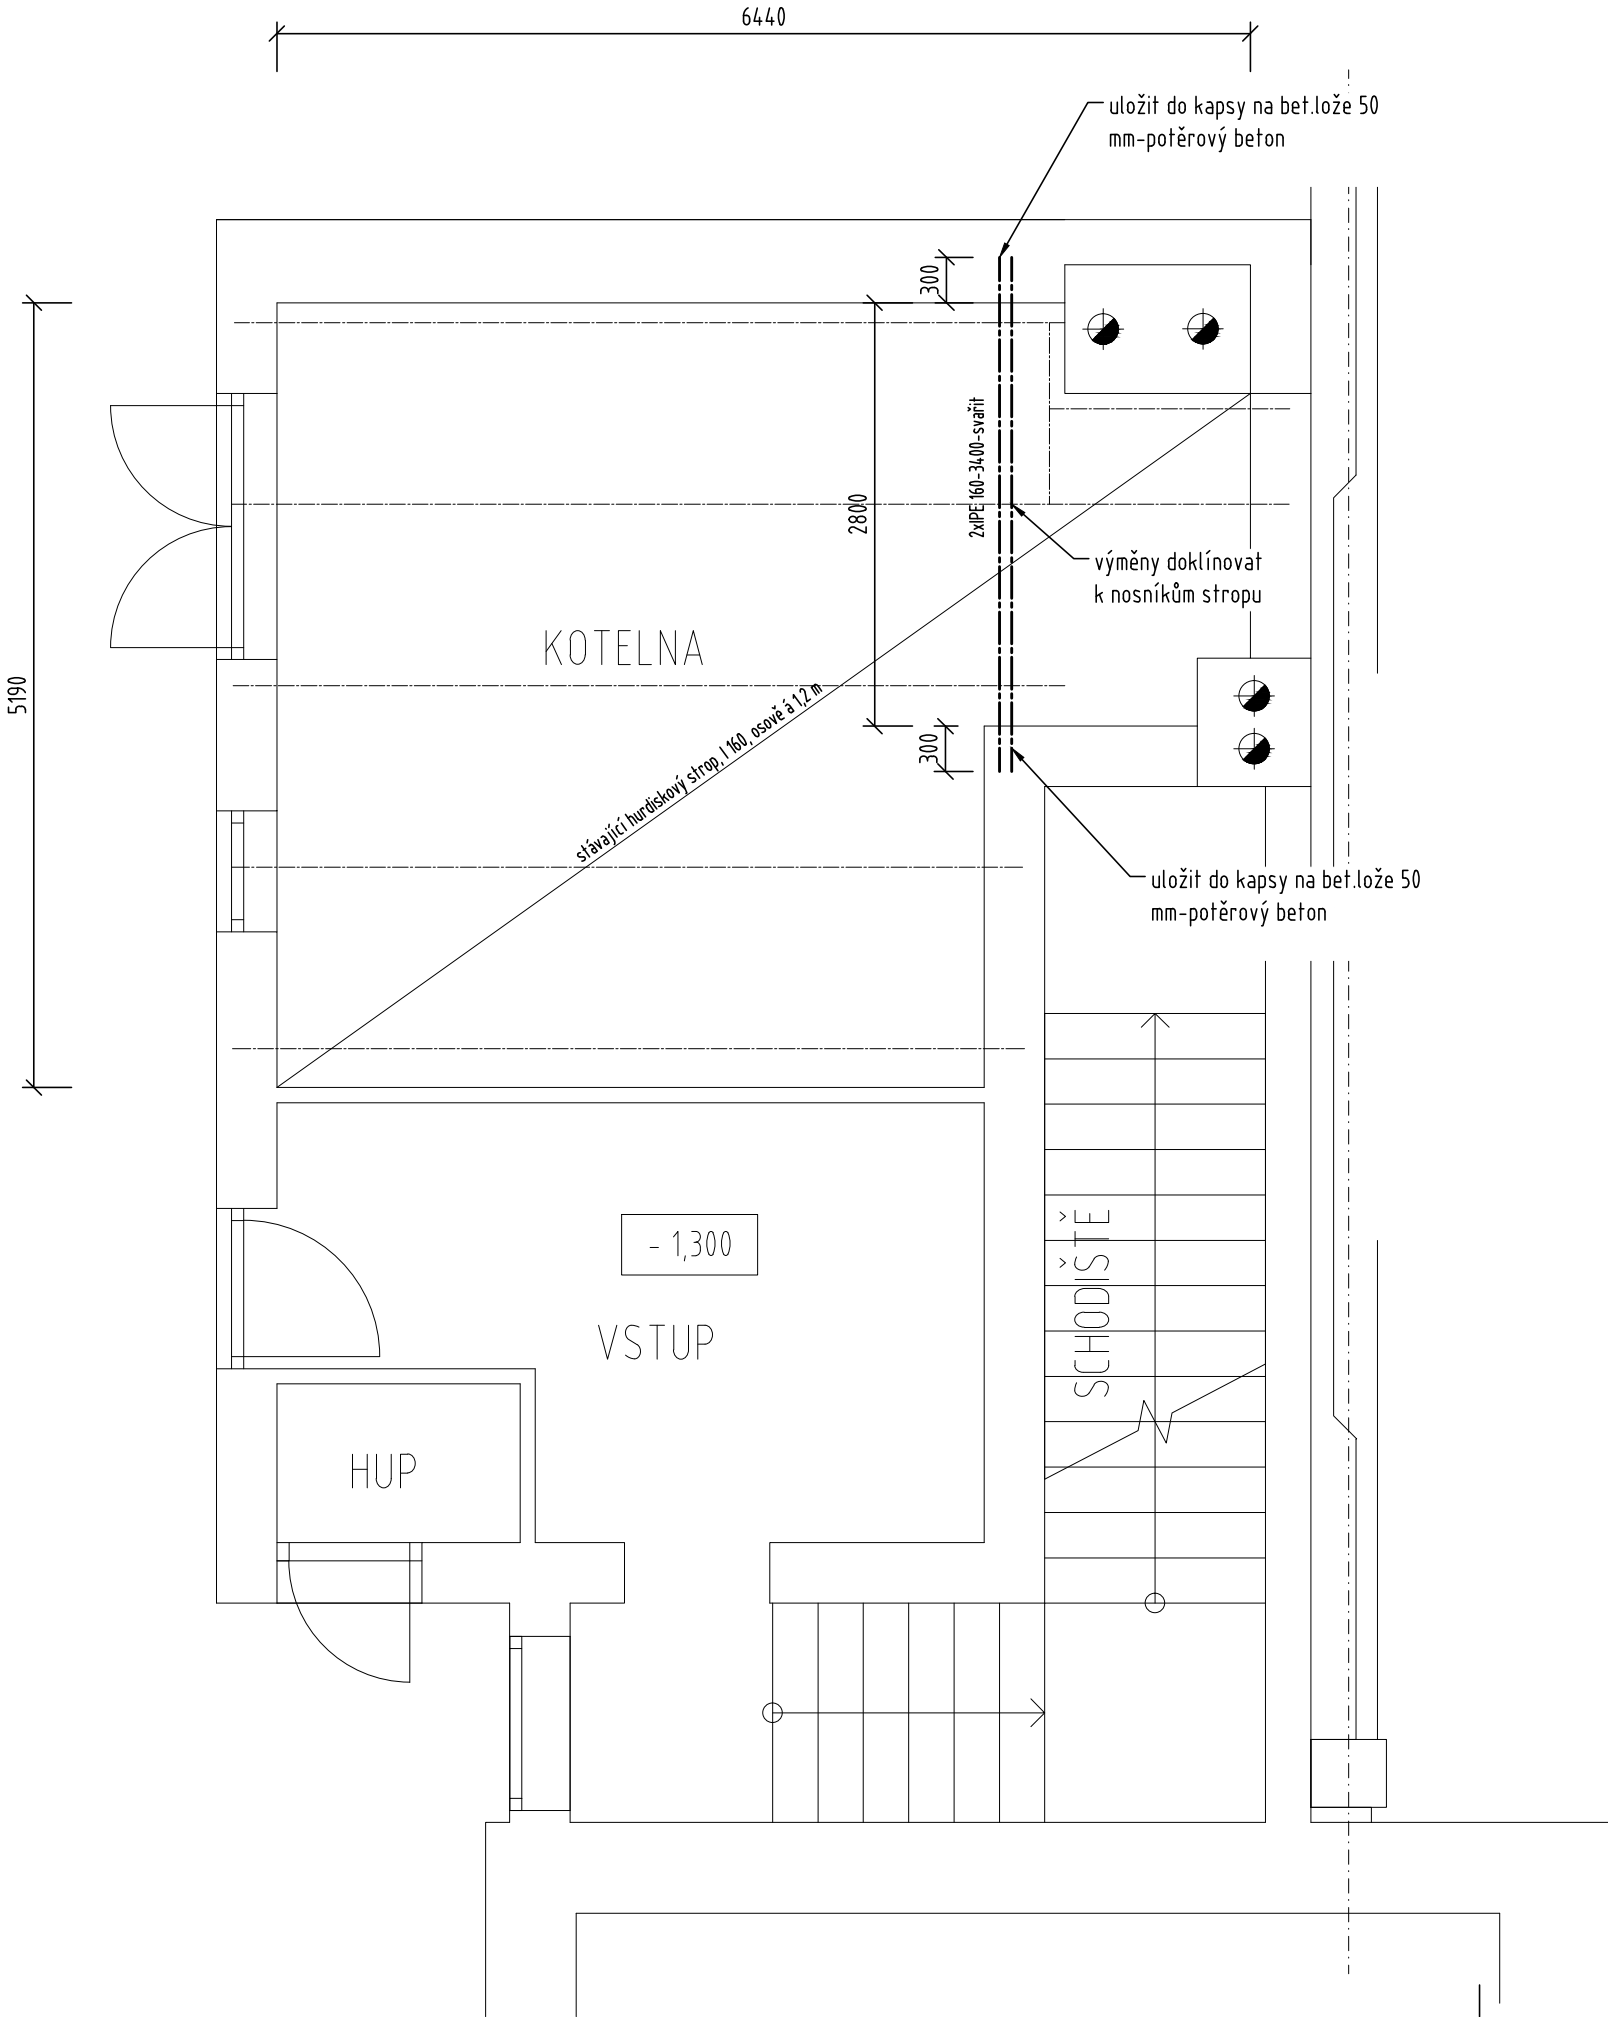

POZNÁMKA:

- 1. OCELOVÉ NOSNÍKY NATŘÍT 1x ZÁKLADNÍM+2x VRCHNÍM SYNTETICKÝM NÁTĚREM.
- 2. TATO DOKUMENTACE NENAHAZUJE VÝROBNÍ DOKUMENTACI STAVBY.

VÝPIS MATERIÁLU:

IPE 160-3400	ks 2	kg 110
SVARY 1%		kg 2
CELKEM		kg 112

BETON VĚNCE C20/25 XC1
VÝZTUŽ B 500B (10 505-R), KARI
krytí třmínků 20 mm

REVIZE Č.	DATUM	PODPIS	POPIS REVIZE

VED. PROJEKTANT	ZODP. PROJEKTANT	VYPRACOVAL	KONTROLOVAL	projekční a statická kancelář Ing. Pavel Bušina Bochořákova 11a 616 00, Brno IČO: 68110014 +420 549 243 027 DIČ: CZ7405213805 +420 603 549 531 info@busina.cz	
ING. M. PODROUŽEK	ING. P. BUŠINA	ING. P. BUŠINA	ING. P. BUŠINA		
					
INVESTOR:	TJ SOKOL ŠLAPANICE, NÁDRAŽNÍ 706/87, 664 51, ŠLAPANICE				
STAVBA:	PŘESTAVBA AREÁLU SOKOLOVNY VE ŠLAPANICÍCH P.Č. 2261, 2262, 2260/1, 2260/2 v K.Ú. ŠLAPANICE				
STAVEBNÍ OBJEKT:	SOKOLOVNA			FORMÁT:	1xA3
ČÁST/PROFESE:	D.1.2 - STAVEBNĚ KONSTRUKČNÍ ŘEŠENÍ			DATUM:	05/2016
				ZAK. ČÍSLO:	21605
NÁZEV VÝKRESU:	STROP NAD KOTELNOU VÝMĚNY			STUPEŇ:	DPS
				MĚŘÍTKO:	ČÍSLO VÝKRESU:
				1:50 1:25	06