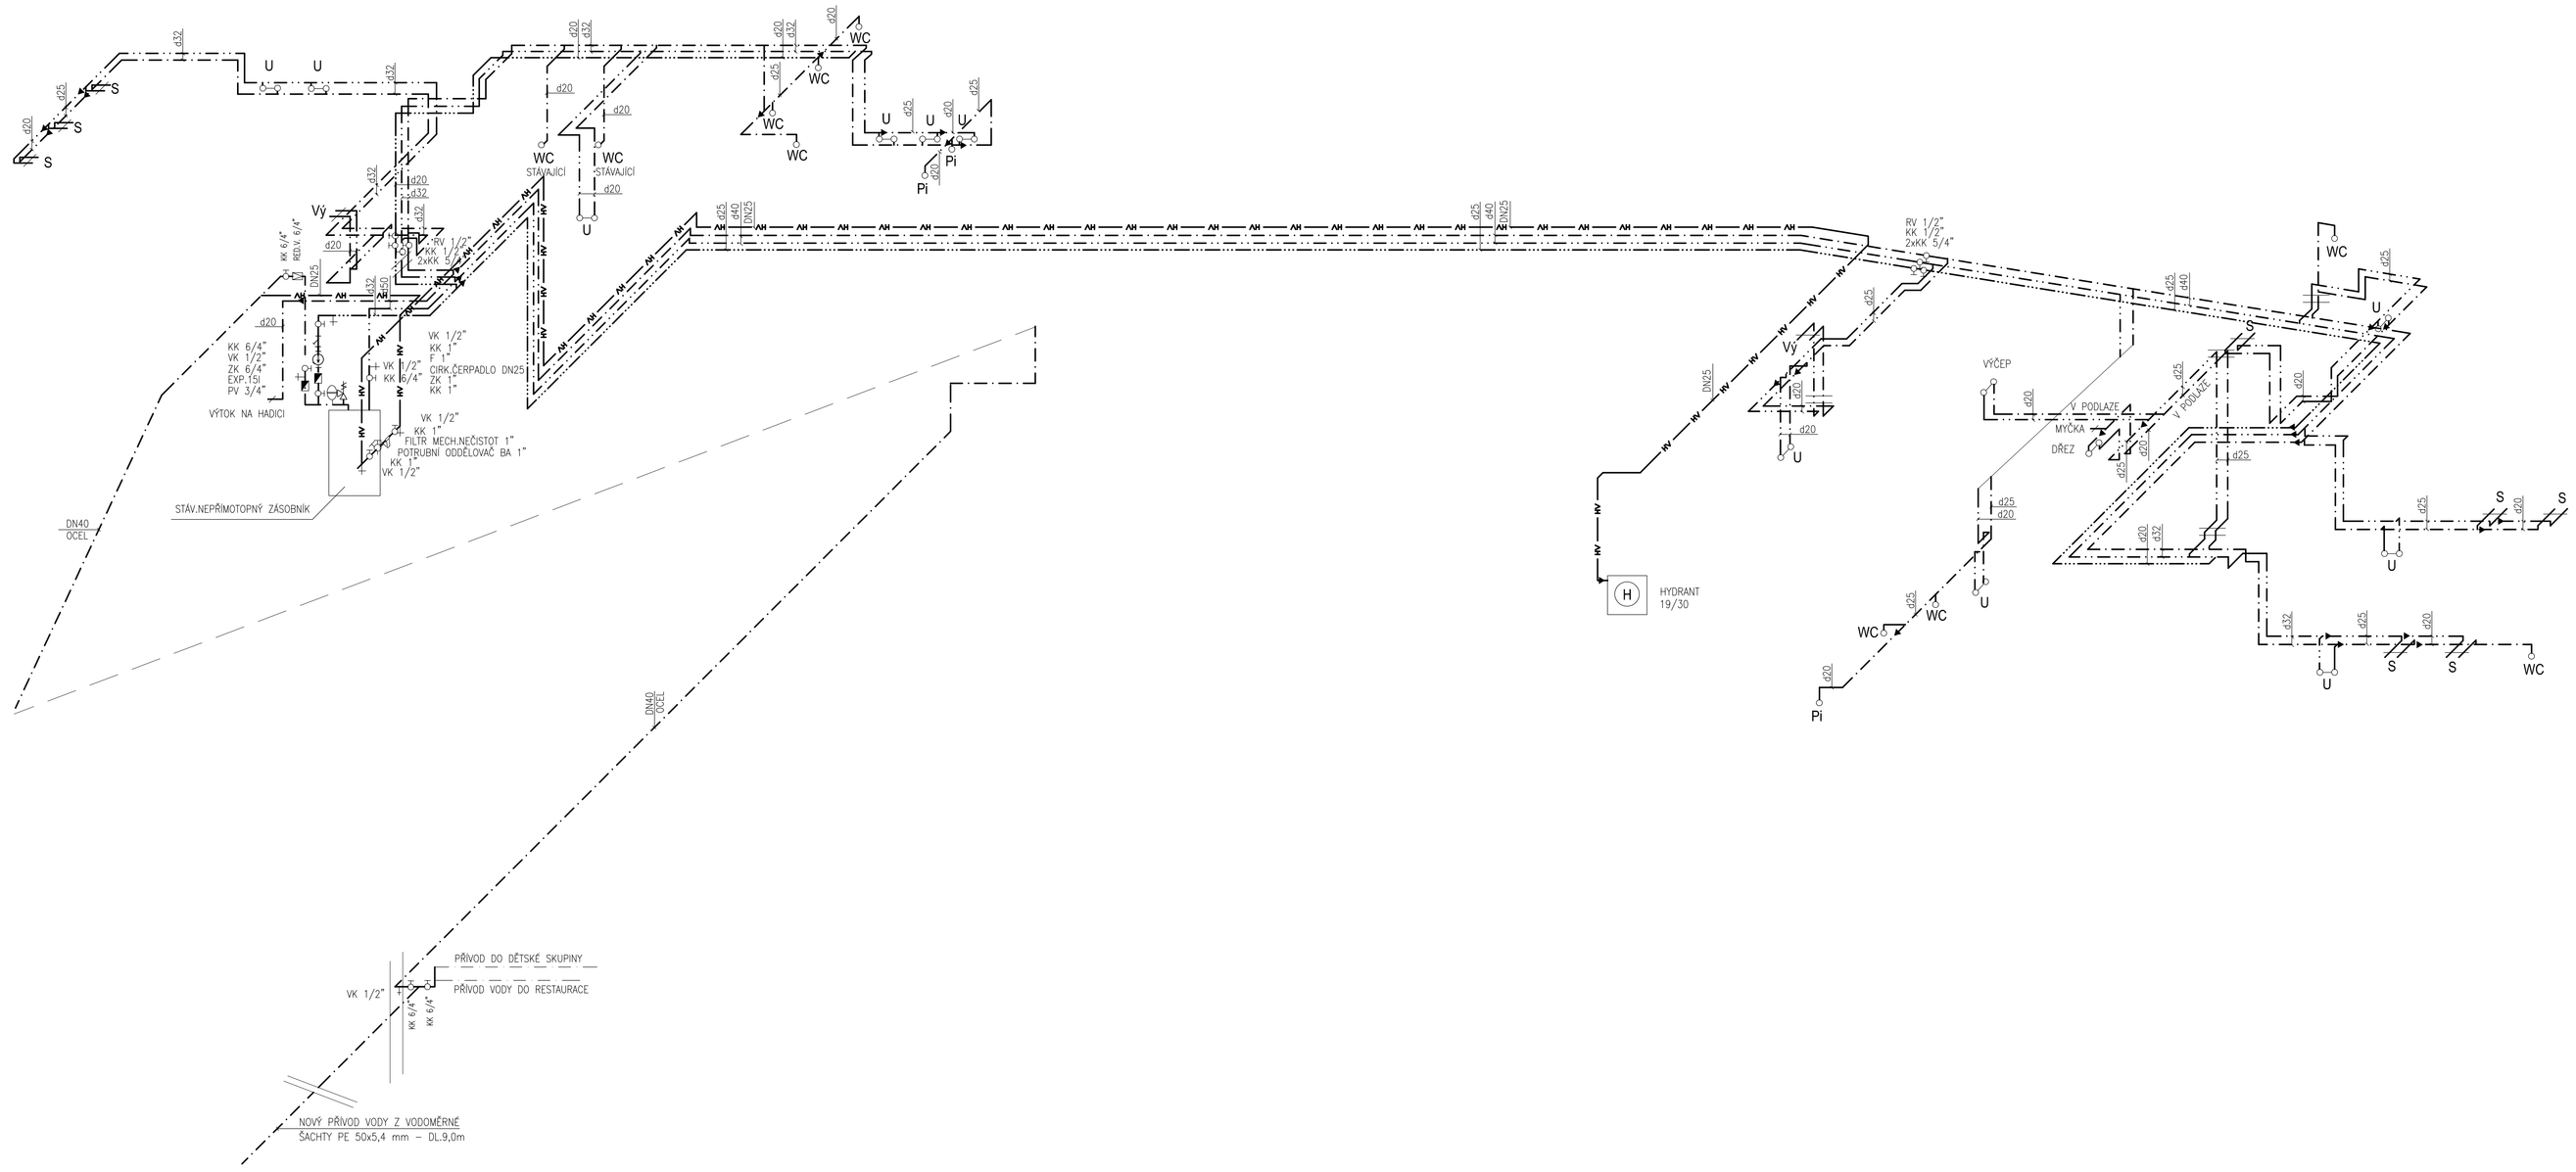

GENERÁLNÍ PROJEKTANT: ARCHIX ARCHITEKTONICKÁ KANCELÁŘ ARCHIX s.r.o. ZÁBRDOVICKÁ 16a 615 00 BRNO E-MAIL: INFO@ARCHIX.CZ TEL.: +420 542 212 971 WWW.ARCHIX.CZ	AUTORIZACE:		ČÍSLO PARÉ:
ARCHITEKT	ING.ARCH. MILAN PODROUŽEK	HIP	ING.ARCH. MILAN PODROUŽEK
KONTROLOVAL	ING.ARCH. MILAN PODROUŽEK	VYPRACOVAL	ING. OLGA KRÁSENSKÁ
INVESTOR: TJ SOKOL ŠLAPANICE NÁDRAŽNÍ 706, 664 51 ŠLAPANICE		ZAKÁZKA:	13_006
		STUPEŇ PROJEKTU:	DSP, DPS
		DATUM:	03/2016
NÁZEV AKCE:	PŘESTAVBA AREÁLU SOKOLOVNY VE ŠLAPANICÍCH	MĚŘÍTKO:	1:50
NÁZEV VÝKRESU:	SCHEMA VODY	ČÍSLO VÝKRESU:	07