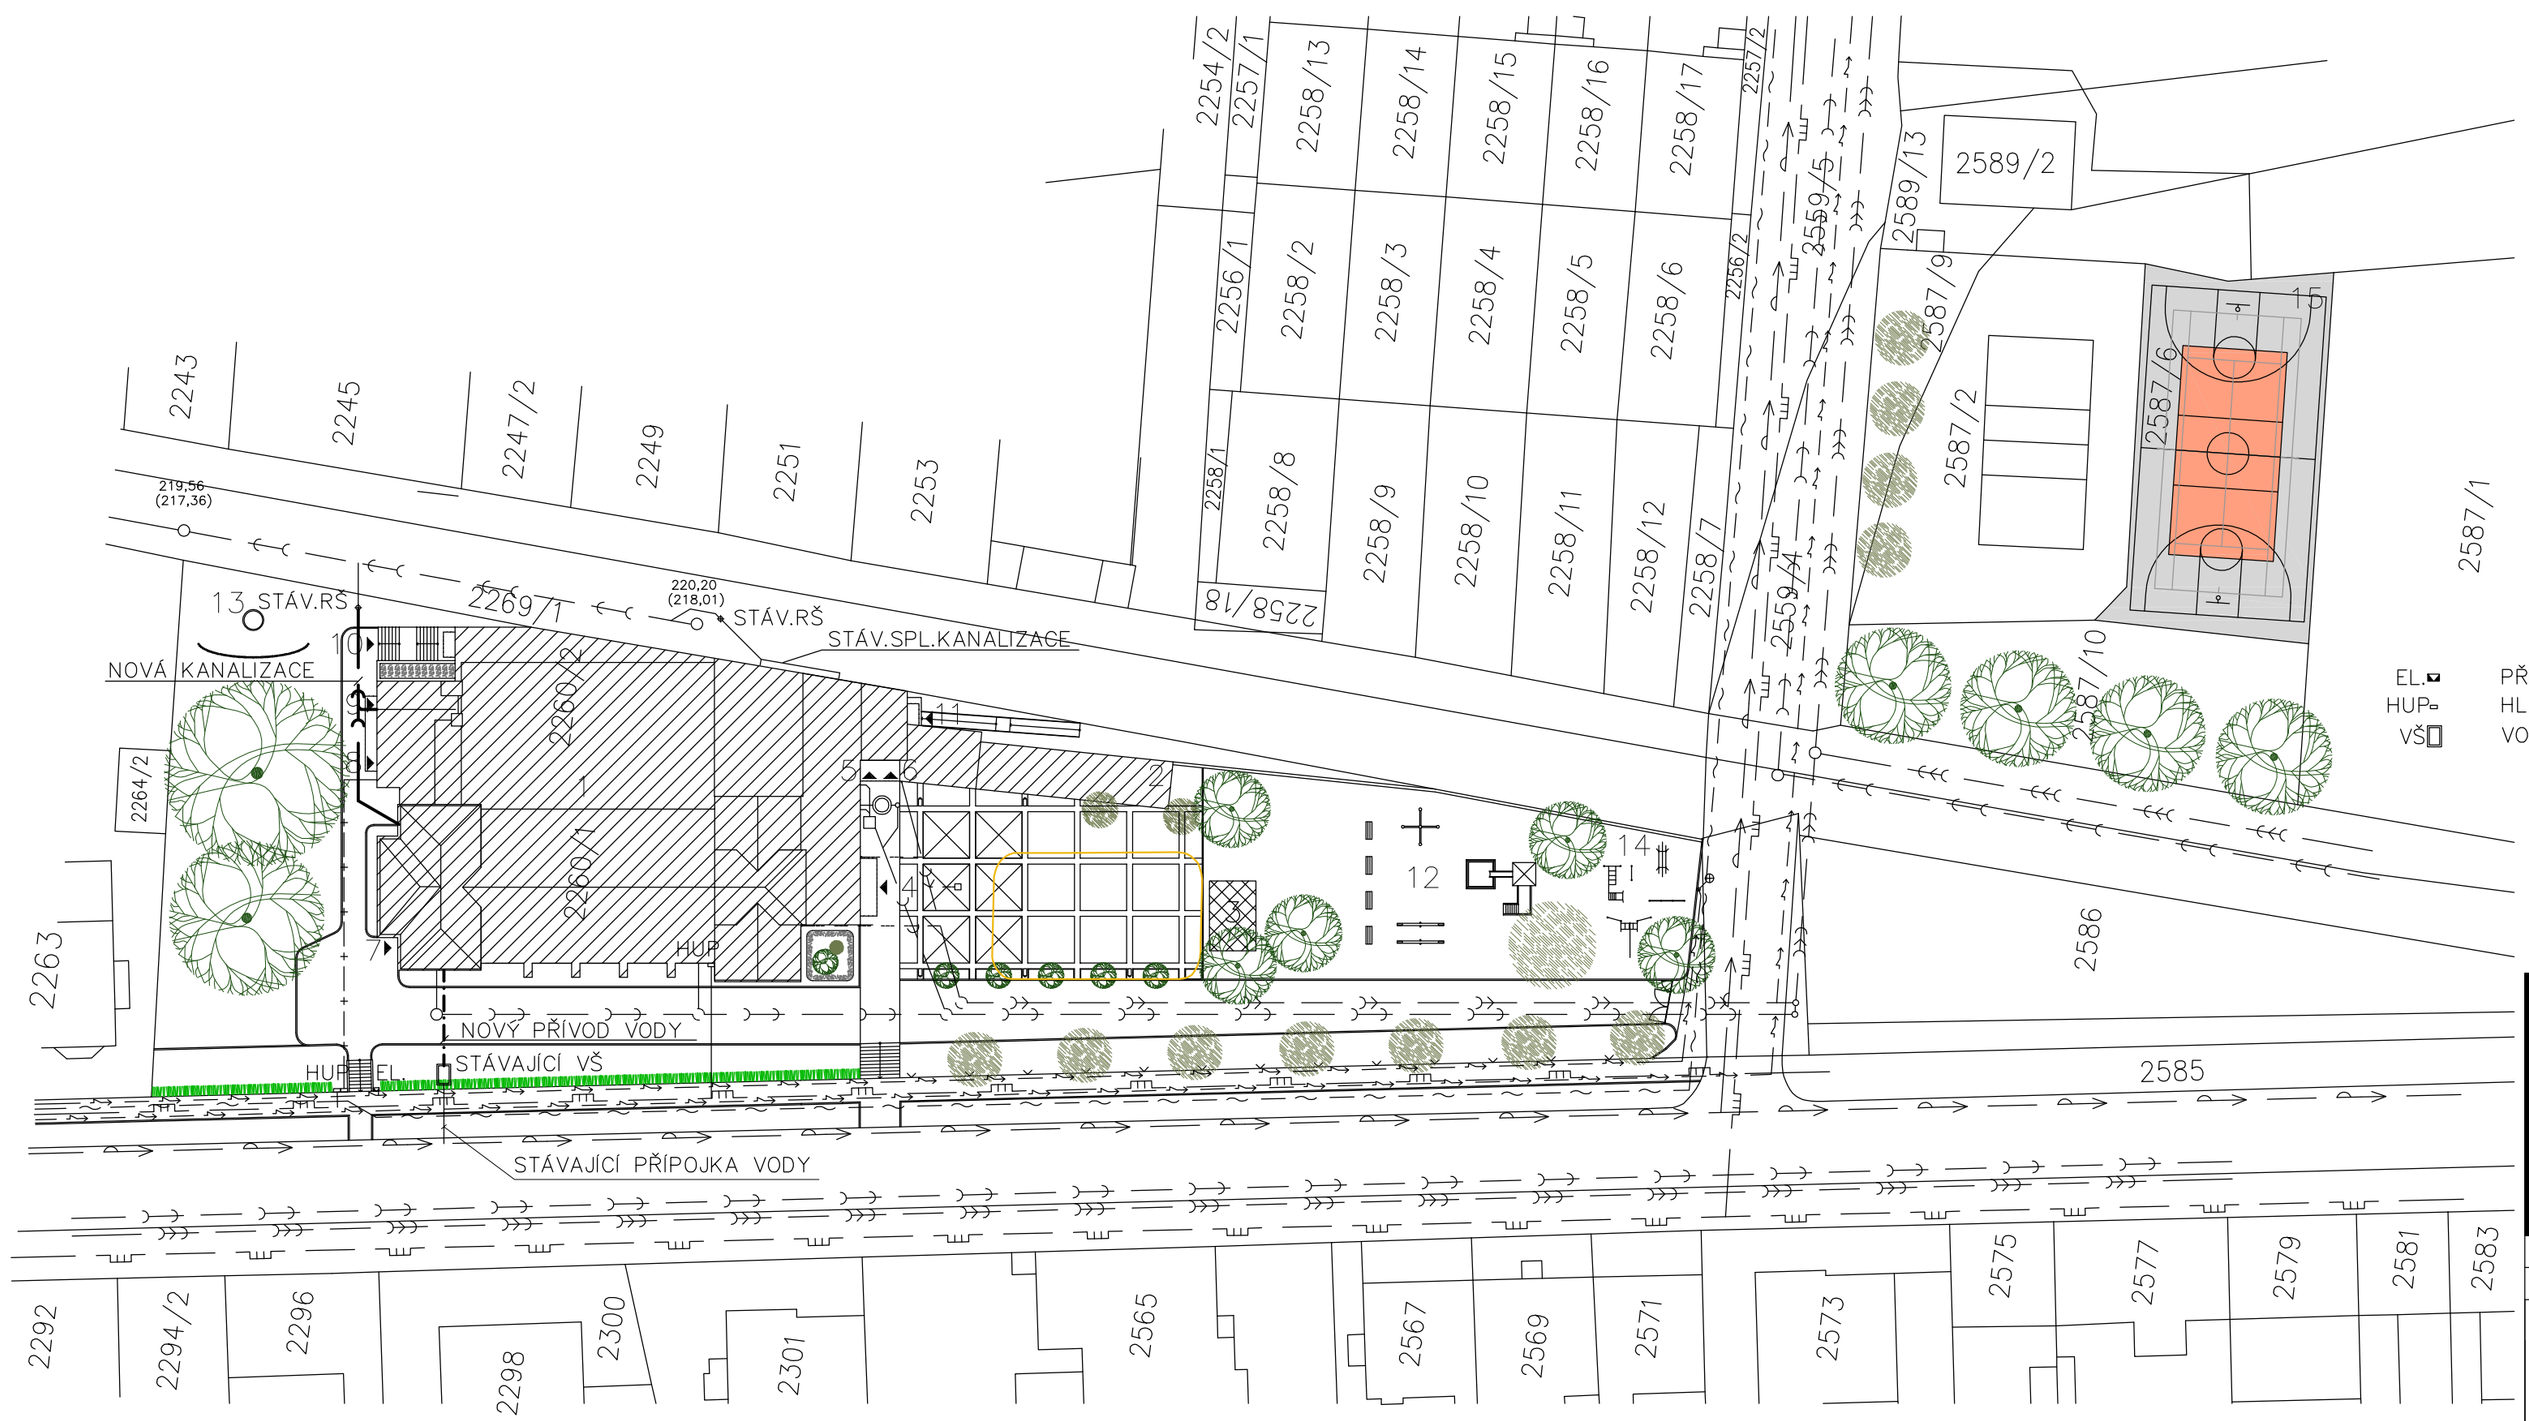

LEGENDA SÍTÍ

- JEDNOTNÁ KANALIZACE
- SPLAŠKOVÁ KANALIZACE
- DEŠŤOVÁ KANALIZACE
- VODOVOD
- VEDENÍ NN – PODZEMNÍ
- PLYNOVOD
- SDĚLOVACÍ VEDENÍ
- NOVÁ SPLAŠKOVÁ KANALIZACE

1 ŘEŠENÝ OBJEKT – STÁVAJÍCÍ SOKOLOVNA
2 LETNÍ ZAHRÁDKA
3 PODIUM
4 HLAVNÍ VSTUP
5 ZÁSOBOVÁNÍ RESTAURACE
6 VSTUP DO SPODNÍHO SÁLU
7 STÁVAJÍCÍ BYT
8 VSTUP DO HORNÍHO SÁLU
9 KOTELNA
10 ZADNÍ VSTUP DO SPODNÍHO SÁLU
11 VSTUP DO SPODNÍHO SÁLU
12 STÁVAJÍCÍ DĚTSKÉ HŘIŠTĚ
13 STÁVAJÍCÍ OHNIŠTĚ
14 VENKOVNÍ POSILOVNA
15 VENKOVNÍ HŘIŠTĚ – UMĚLÝ POVRCH

EL. PŘÍPOJKOVÁ SKŘÍŇ ELEKTRO
HUP HLAPNÍ UZÁVĚR PLYNU
VŠ VODOMĚRNÁ ŠACHTA

VÝŠKOVÝ SYSTÉM: MÍSTNÍ

GENERALNÍ PROJEKTANT:
ARCHIX
ARCHITEKTONICKÁ KANCELÁŘ
ARCHIX s.r.o.
ZÁBRDOVICKÁ 16a
615 00 BRNO
E-MAIL: INFO@ARCHIX.CZ TEL.: +420 542 212 971
WWW.ARCHIX.CZ

AUTORIZACE:

ČÍSLO PARÉ:

ARCHITEKT	ING.ARCH. MILAN PODROUŽEK	HIP	ING.ARCH. MILAN PODROUŽEK
KONTROLOVAL	ING.ARCH. MILAN PODROUŽEK	VYPRACOVAL	ING. OLGA KRÁSENSKÁ
INVESTOR:	TJ SOKOL ŠLAPANICE NÁDRAŽNÍ 706, 664 51 ŠLAPANICE	ZAKÁZKA:	13_006
		STUPEŇ PROJEKTU:	DSP, DPS
		DATUM:	03/2016

NÁZEV AKCE: PŘESTAVBA AREÁLU SOKOLOVNY VE ŠLAPANICÍCH	MĚŘÍTKO: 1:500
NÁZEV VÝKRESU: SITUACE	ČÍSLO VÝKRESU: 02