

# ROZVADĚČ –RA1

JE NÁSTĚNNÁ OCELOPLECHOVÁ ROZVODNICE  
S DVEŘMI, O ROZMĚRECH 600x1100x200 mm.  
KRYTÍ IP40, PO OTEVŘENÍ DVEŘÍ IP20.  
PŘÍVOD I VÝVODY VRCHEM. PANTY VLEVO.  
NÁPLŇ DLE TECHNICKÉ SPECIFIKACE.

## VÝVODKY:



Pg 11 27 ks  
Pg 13,5 26 ks  
Pg 16 0 ks

## LEGENDA:


TEXT T1 SOUHRNNÁ PORUCHA  
TEXT T2 ROZVADĚČ POD NAPĚTÍM  
TEXT T3 ČERPADLO 1  
TEXT T4 ČERPADLO 2  
TEXT T5 ČERPADLO 3  
TEXT T6 ČERPADLO 4  
TEXT T7 ČERPADLO 5  
TEXT T8 ČERPADLO 6  
TEXT T9 ČERPADLO 7  
TEXT T10 ČERPADLO 8  
TEXT T11 ČERPADLO 9  
TEXT T12 ČERPADLO 10  
TEXT T13 ČERPADLO 11  
TEXT T14 ČERPADLO 12  
TEXT T15 ČERPADLO 13  
TEXT T16 ODTAVENÍ HOUKAČKY  
TEXT T17 DEBLOKACE PORUCH  
TEXT T18 DEBLOKACE PLYN  
TEXT T19 DEBLOKACE CO  
TEXT T20 HAVARIJNÍ ODTAVENÍ KOTELNY


## POPISY OVLADAČŮ –SA...:


–SA1..13 AUT/0/RUČ

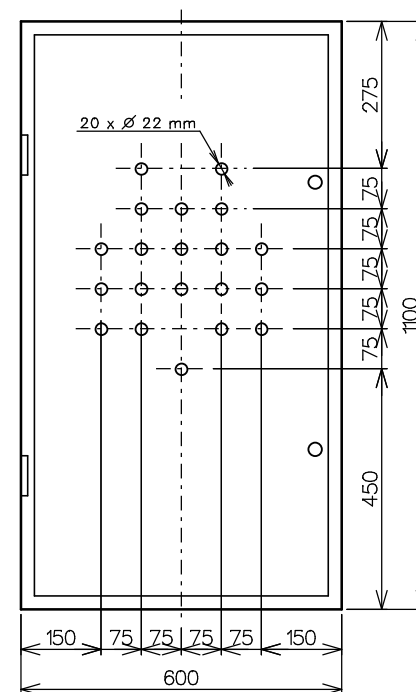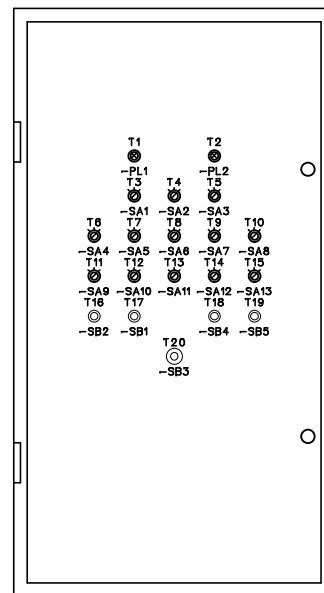




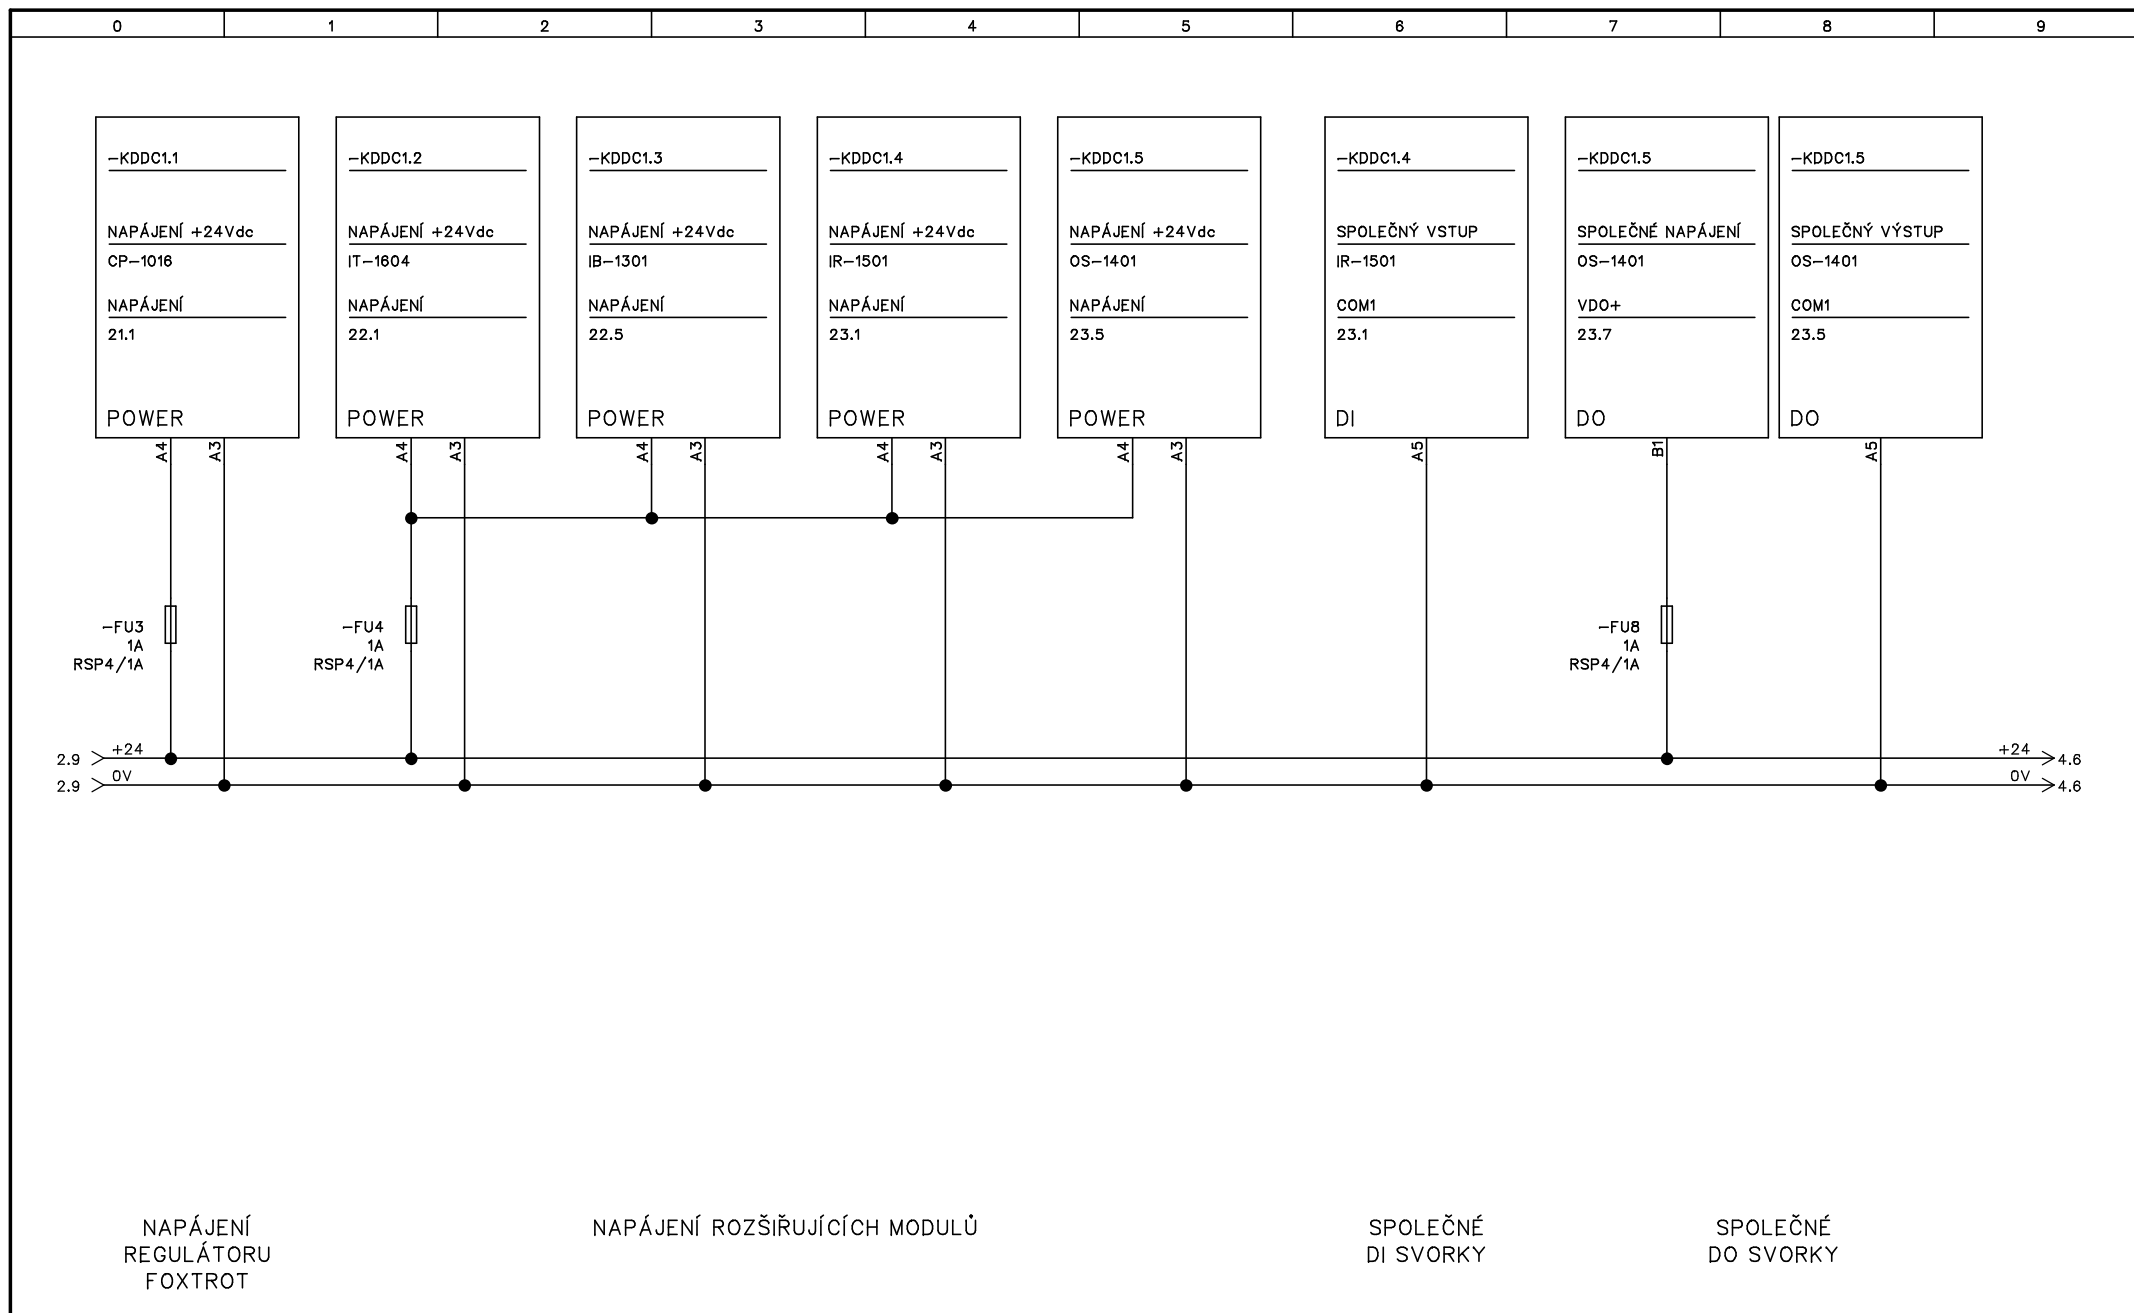


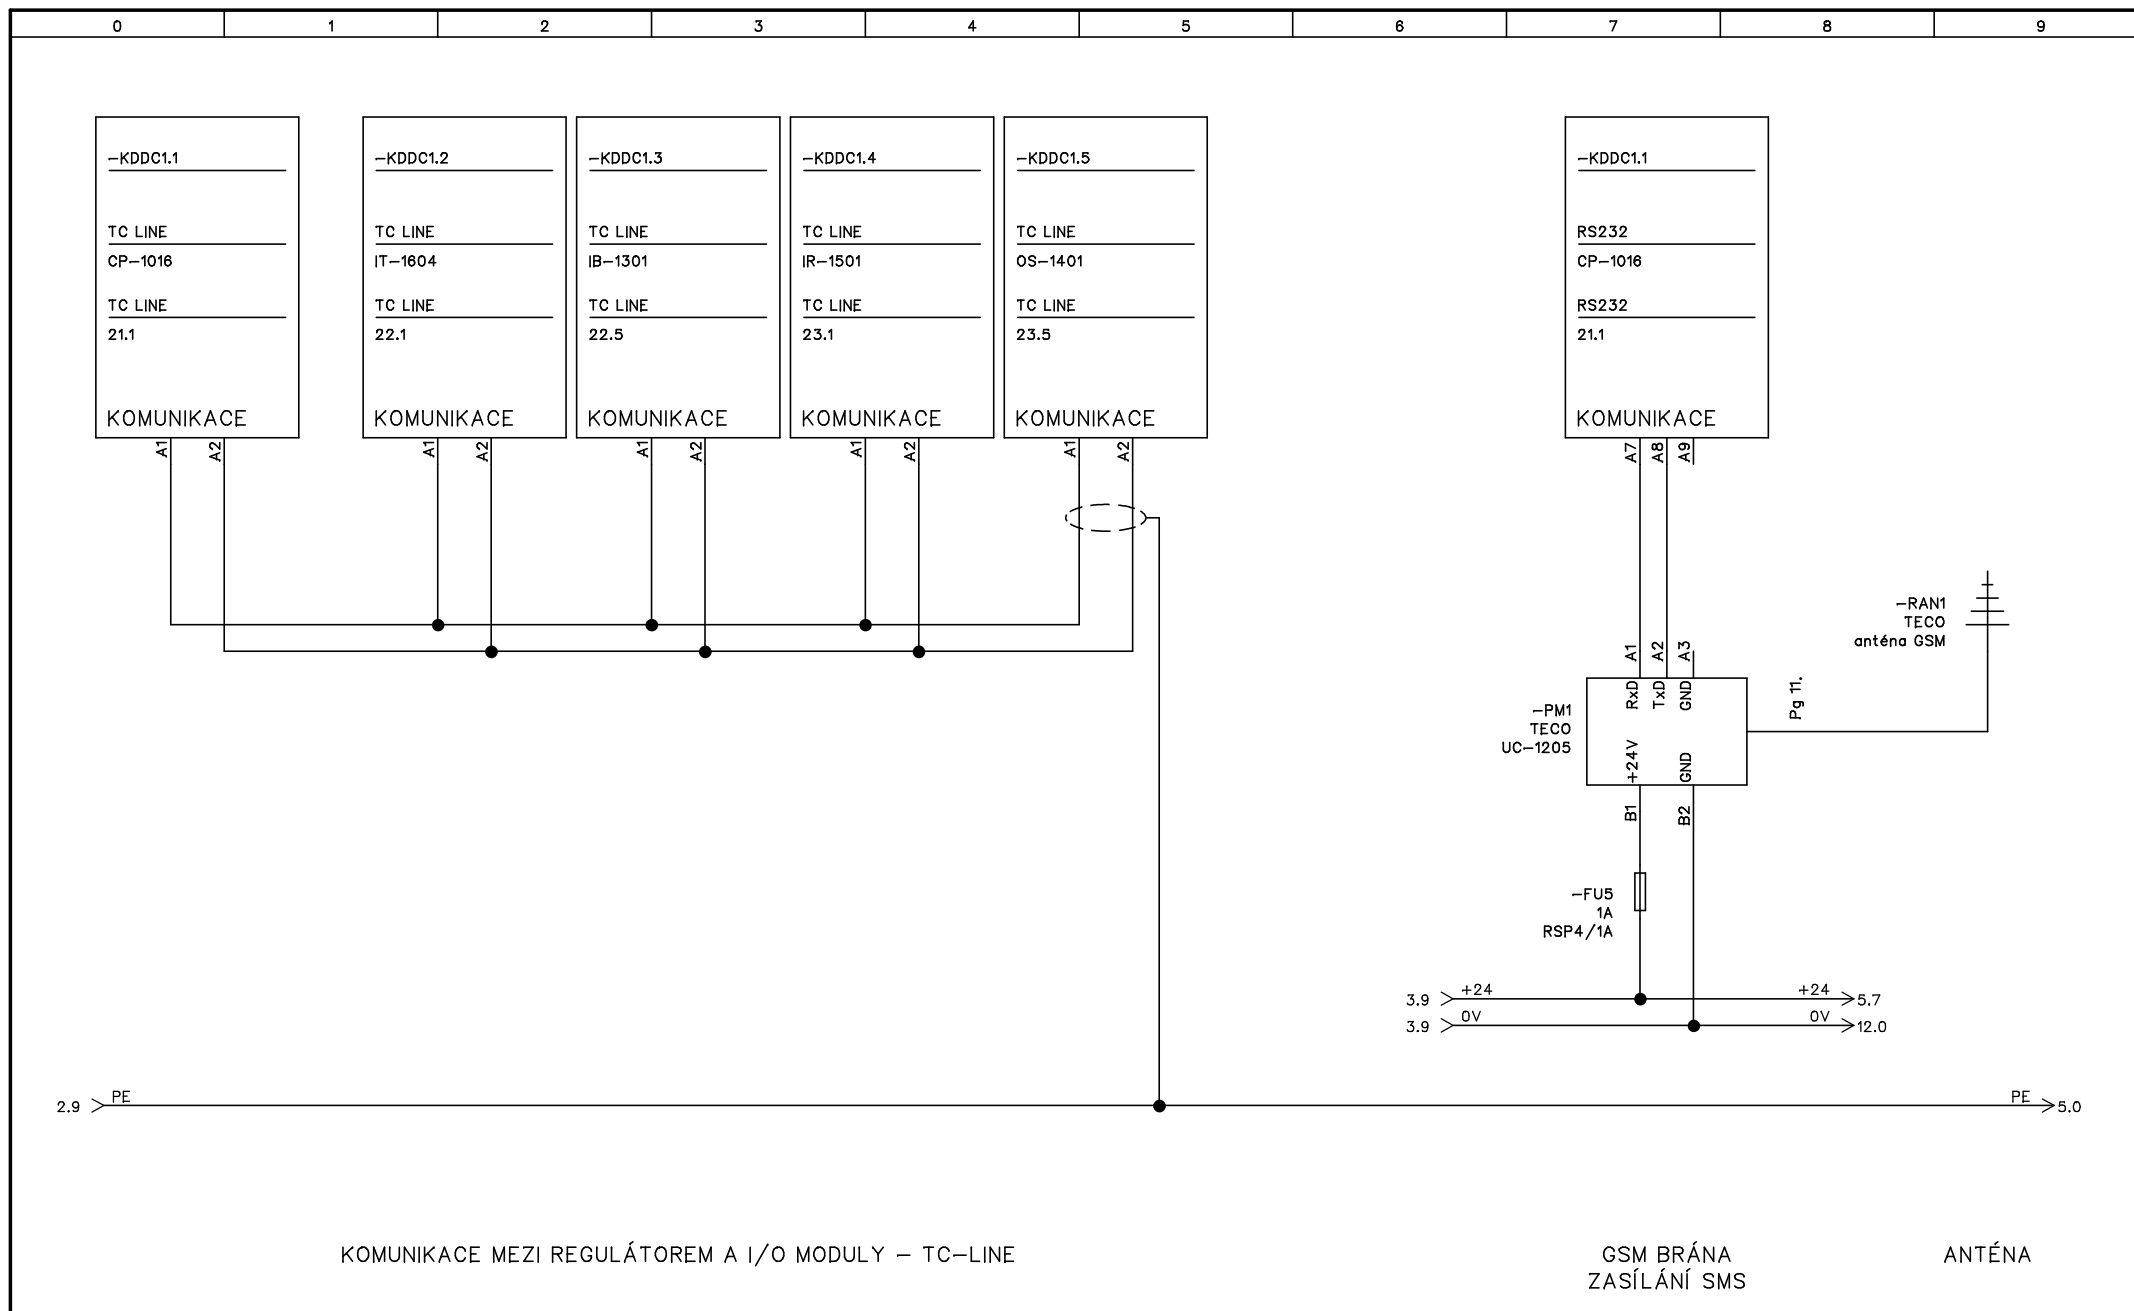


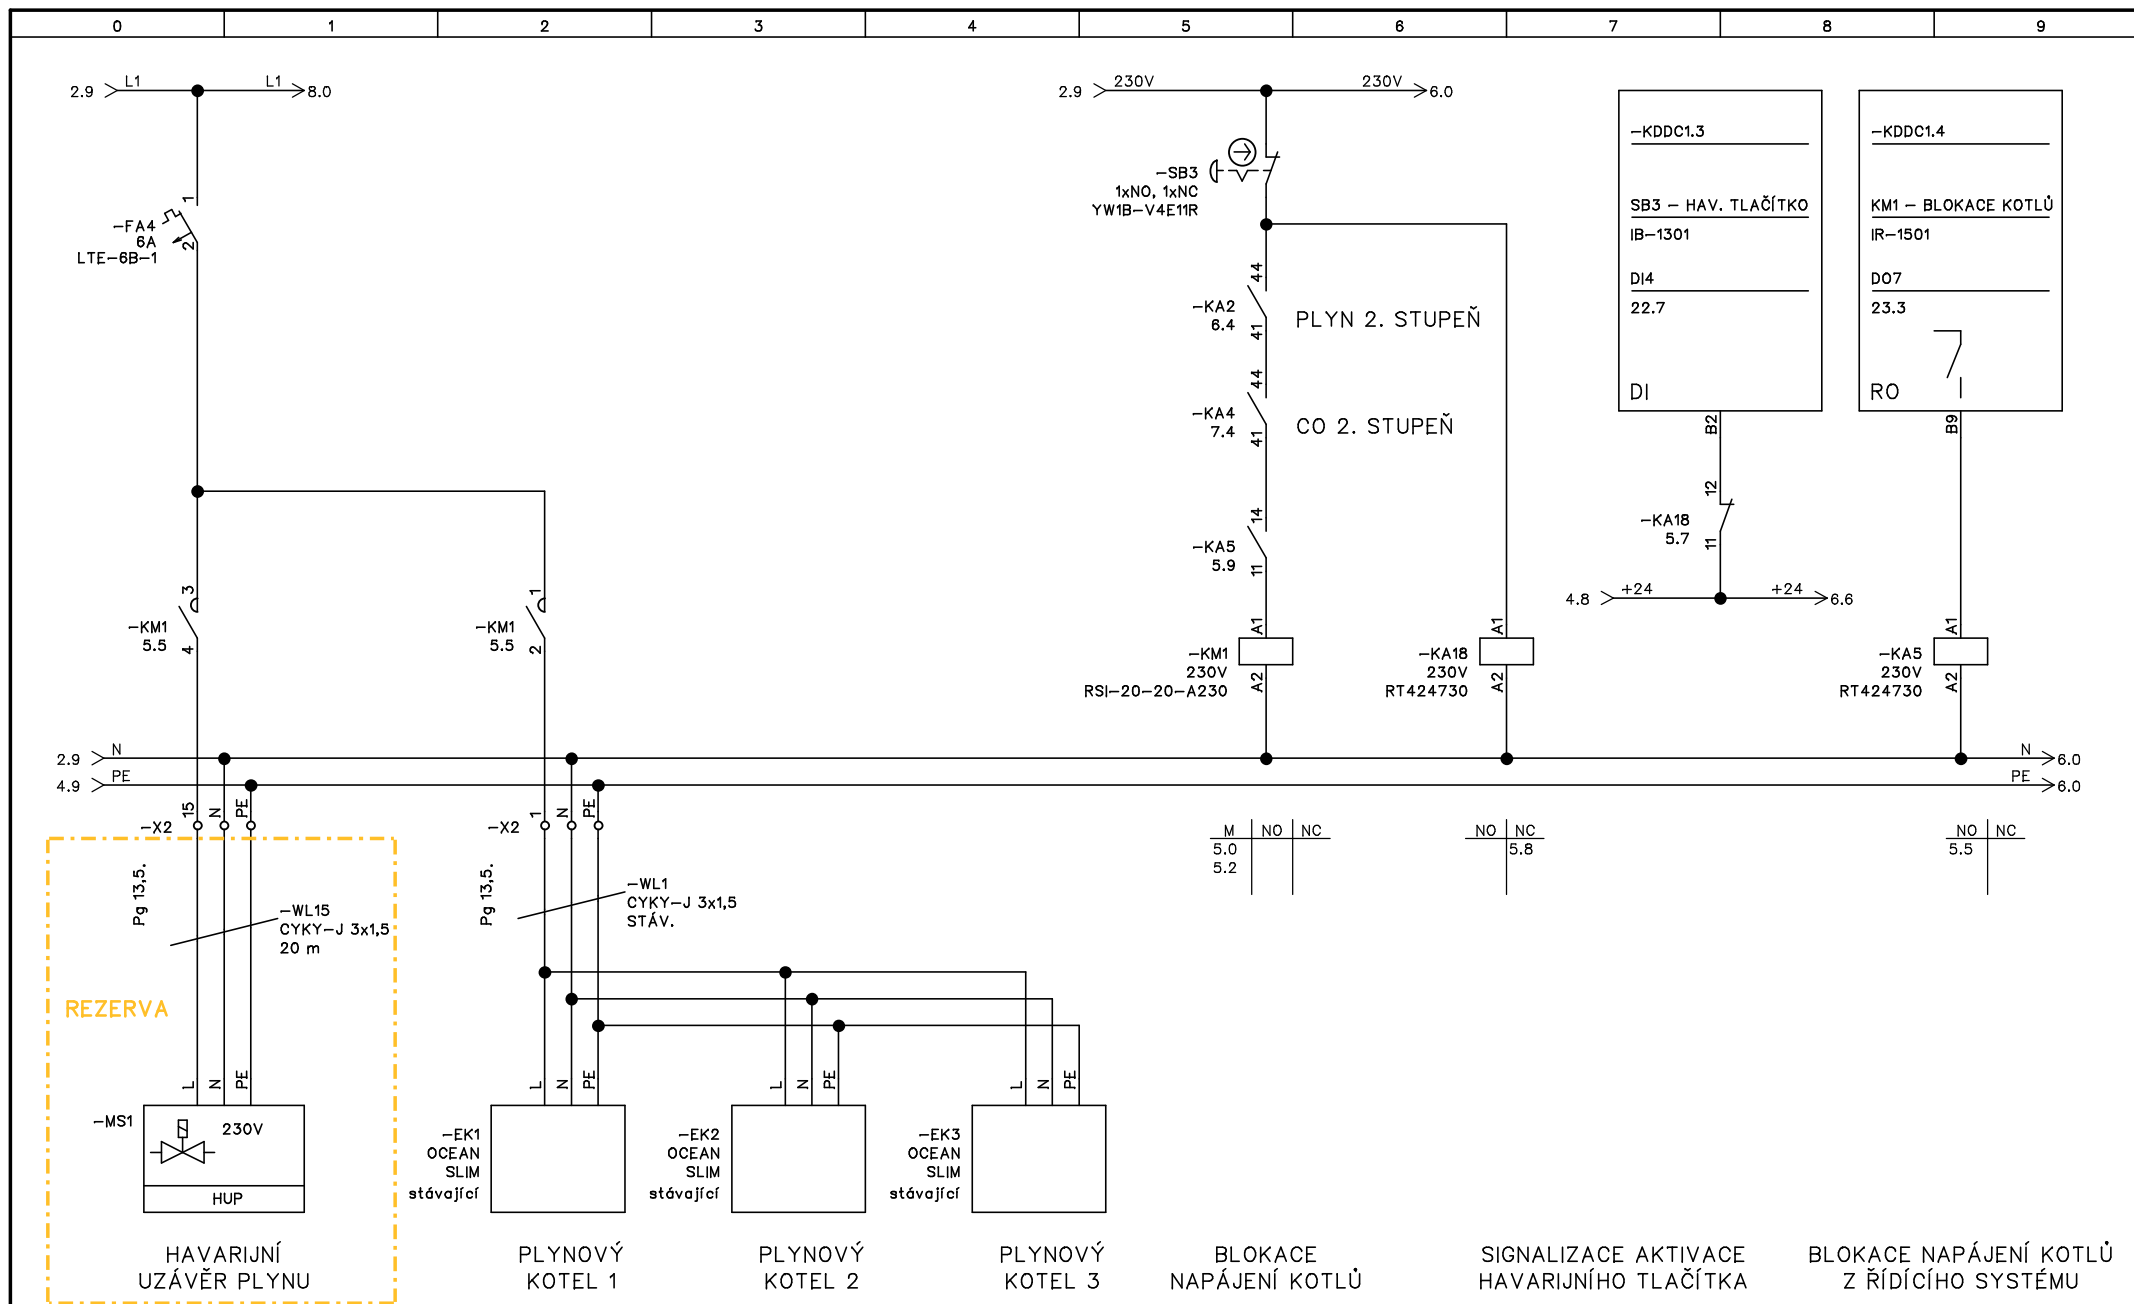



**ECOTERM**  
Svatopetrská 10  
617 00 BRNO  
[www.ecoterm.cz](http://www.ecoterm.cz)

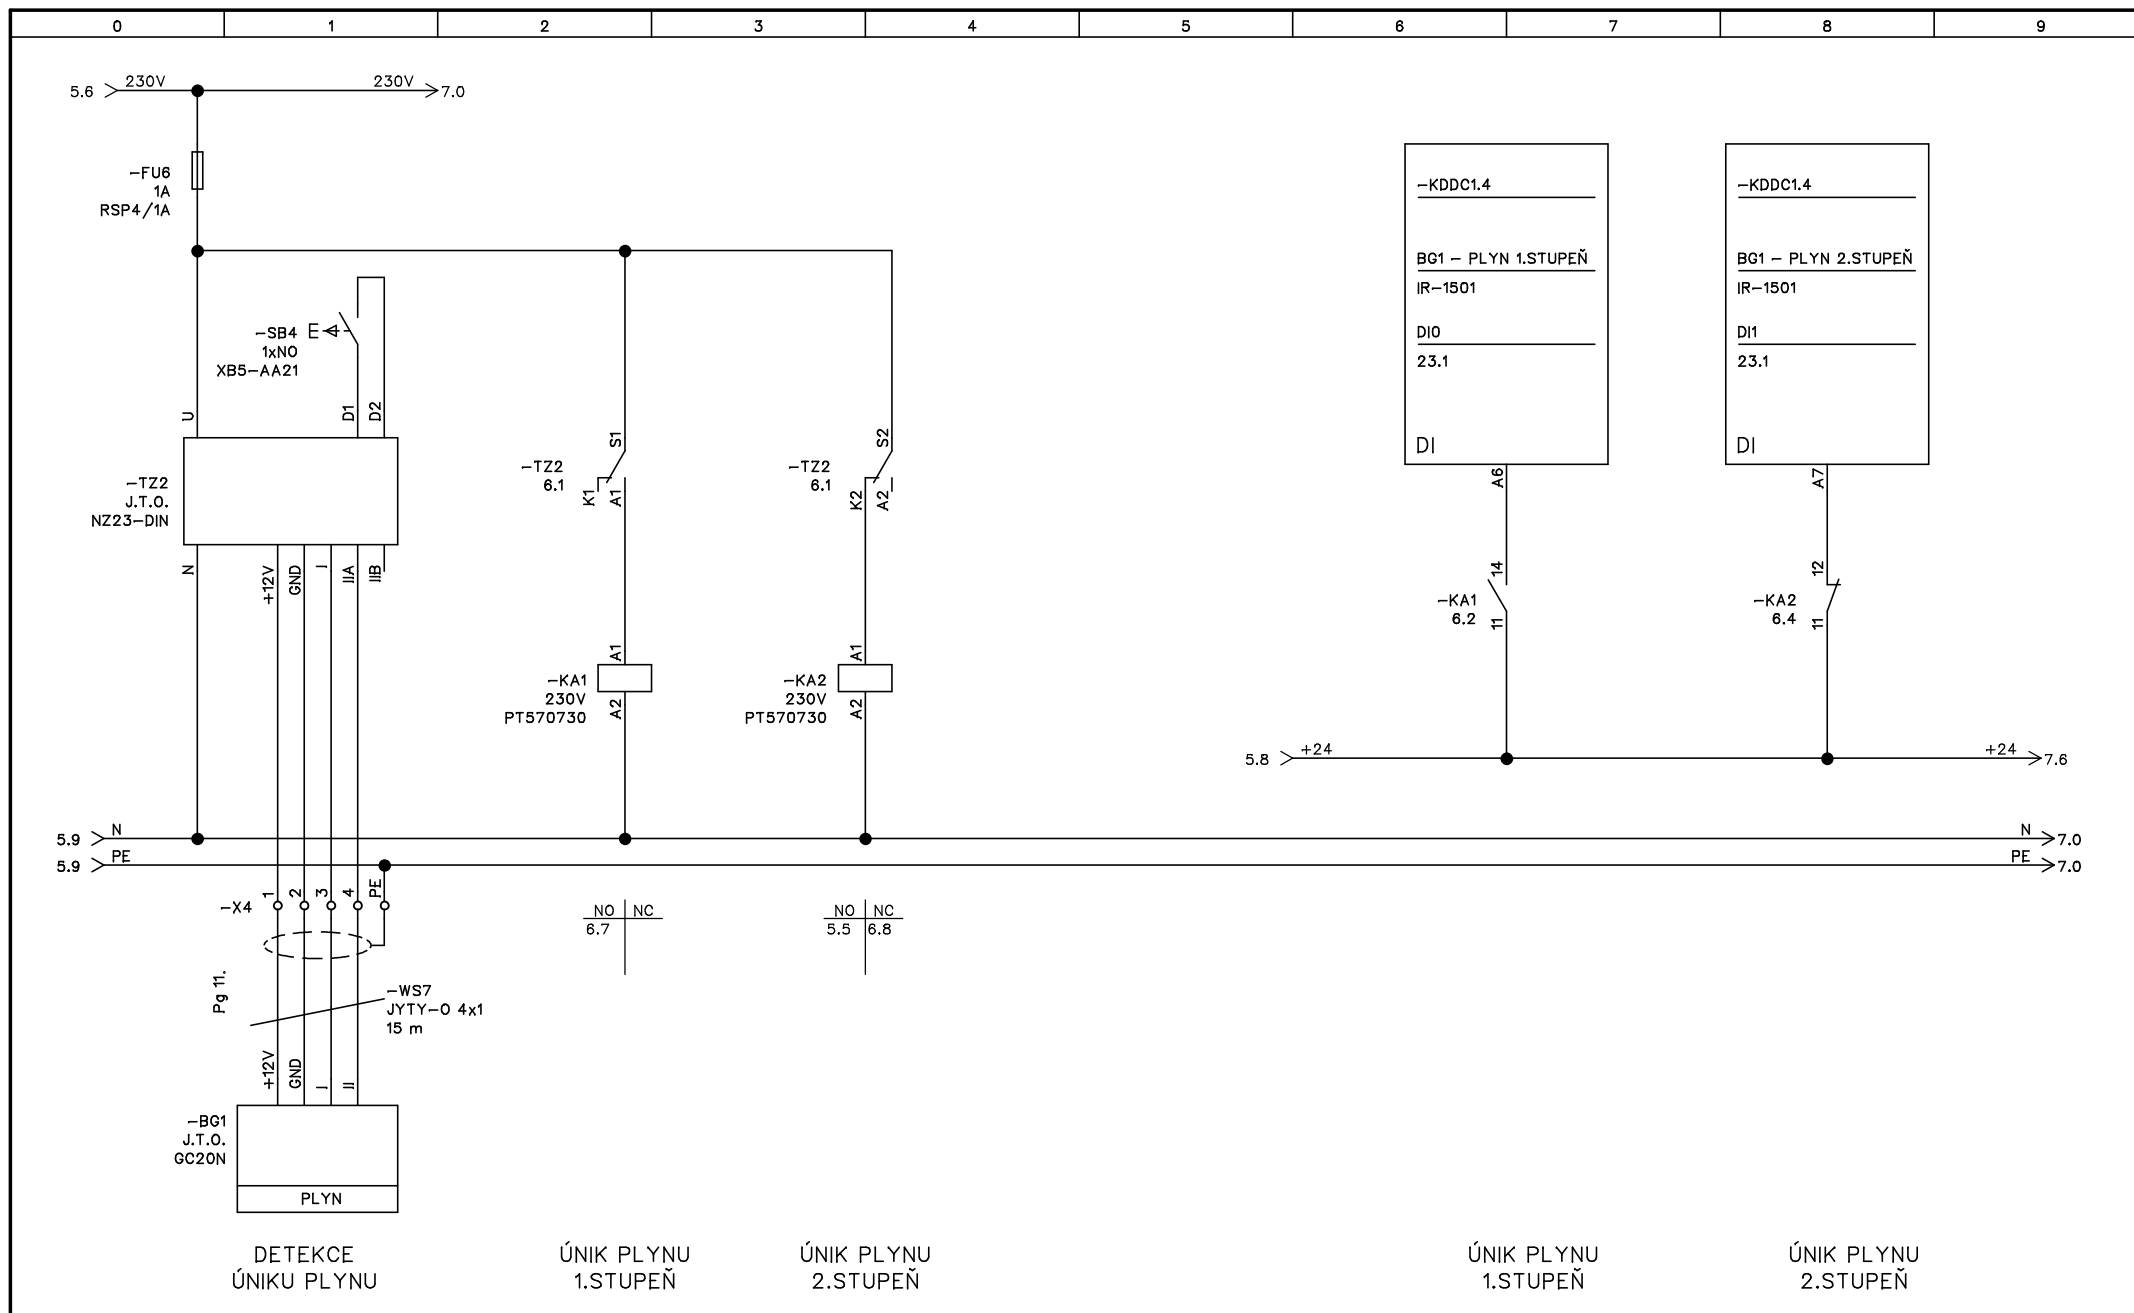


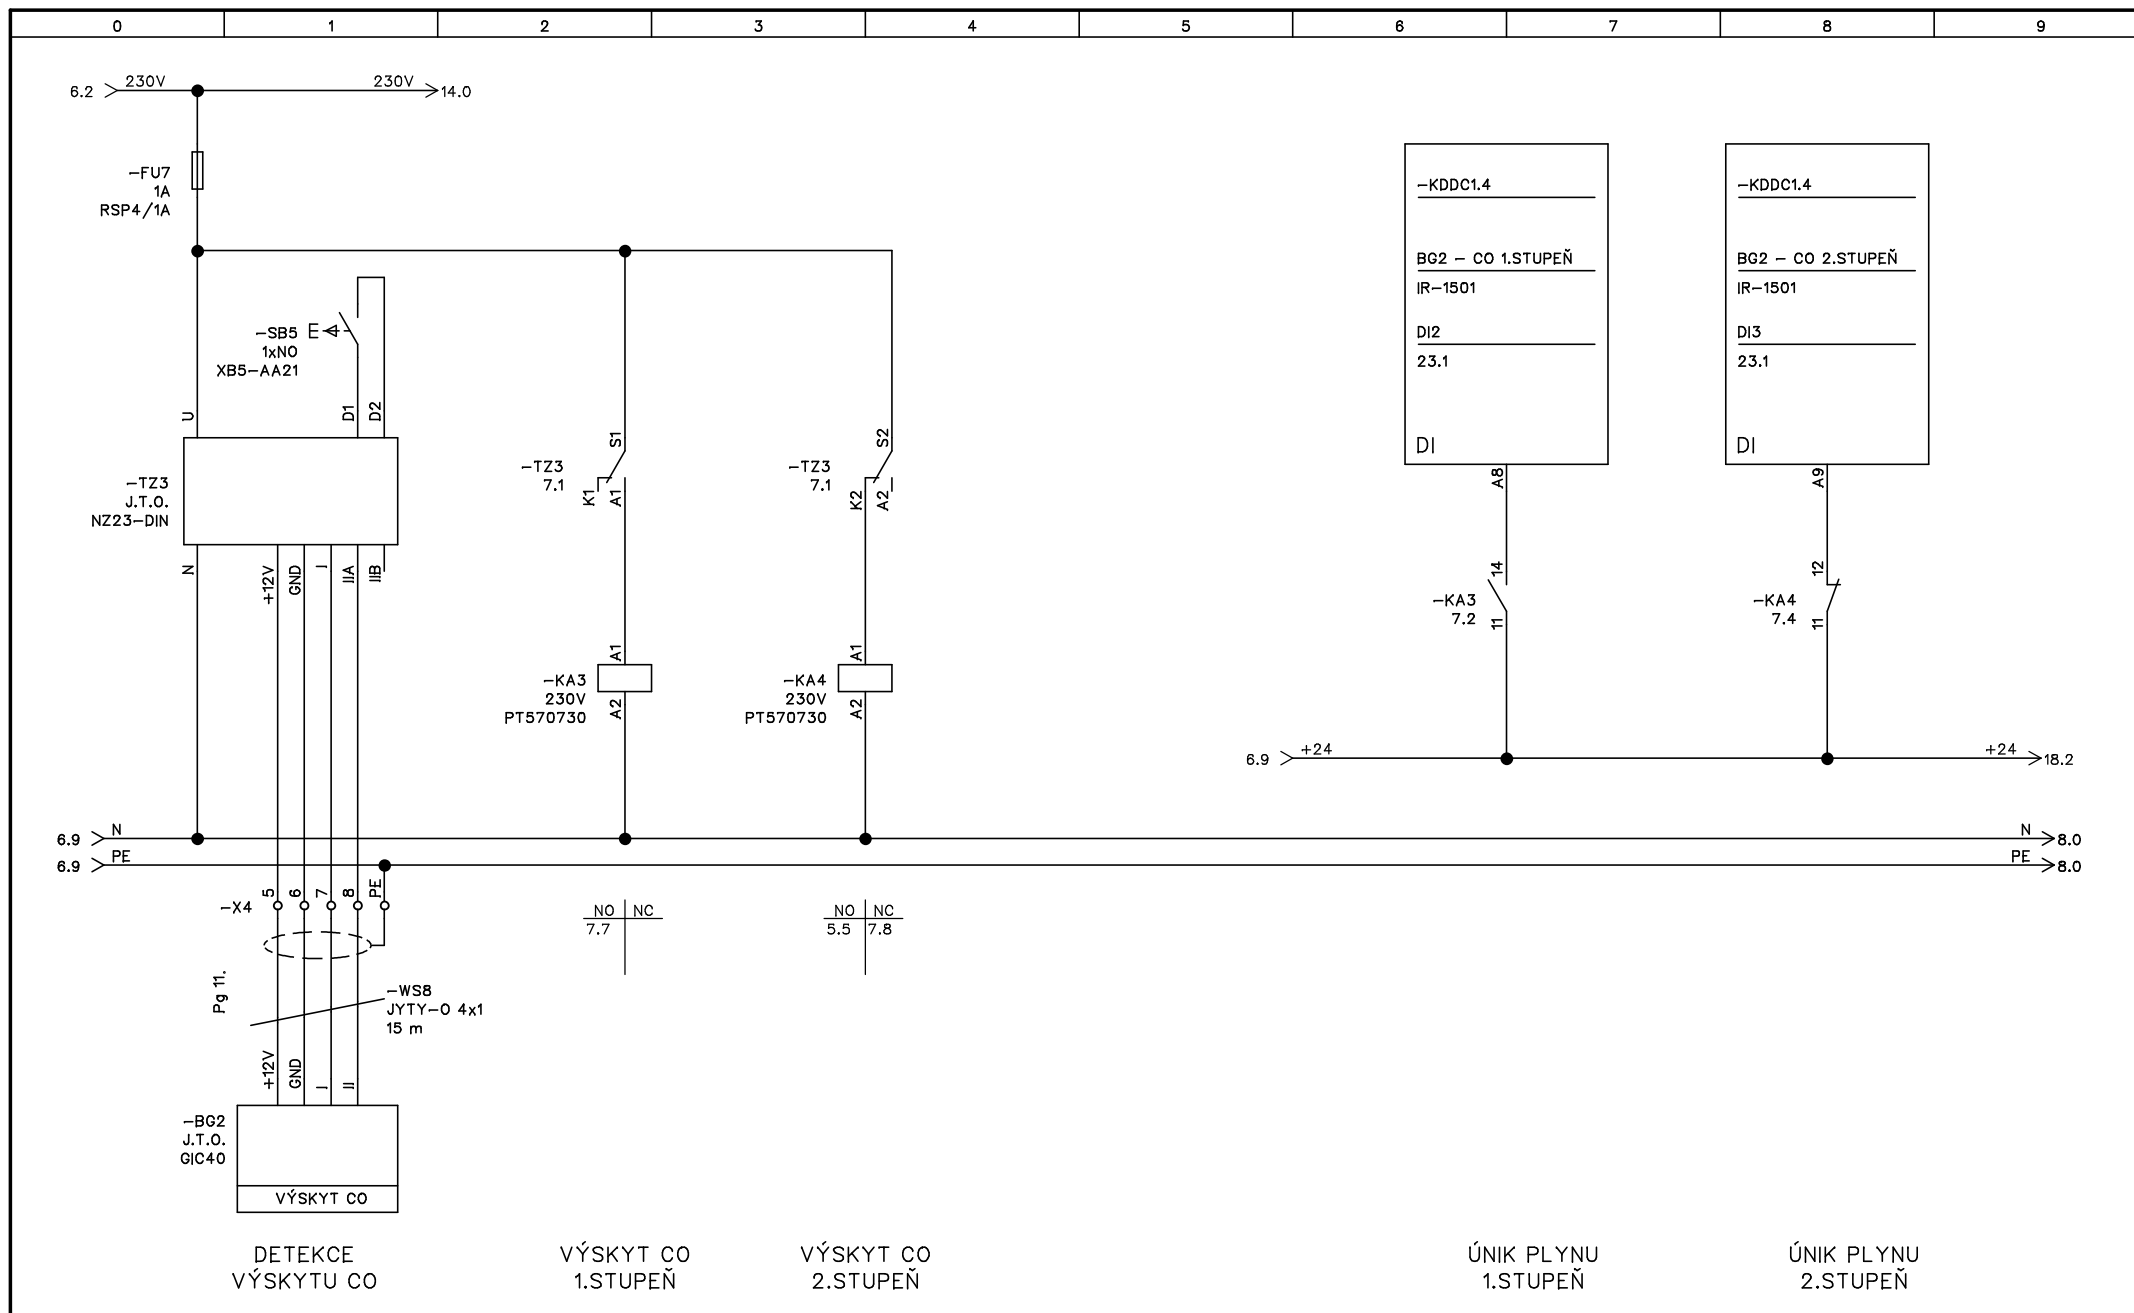


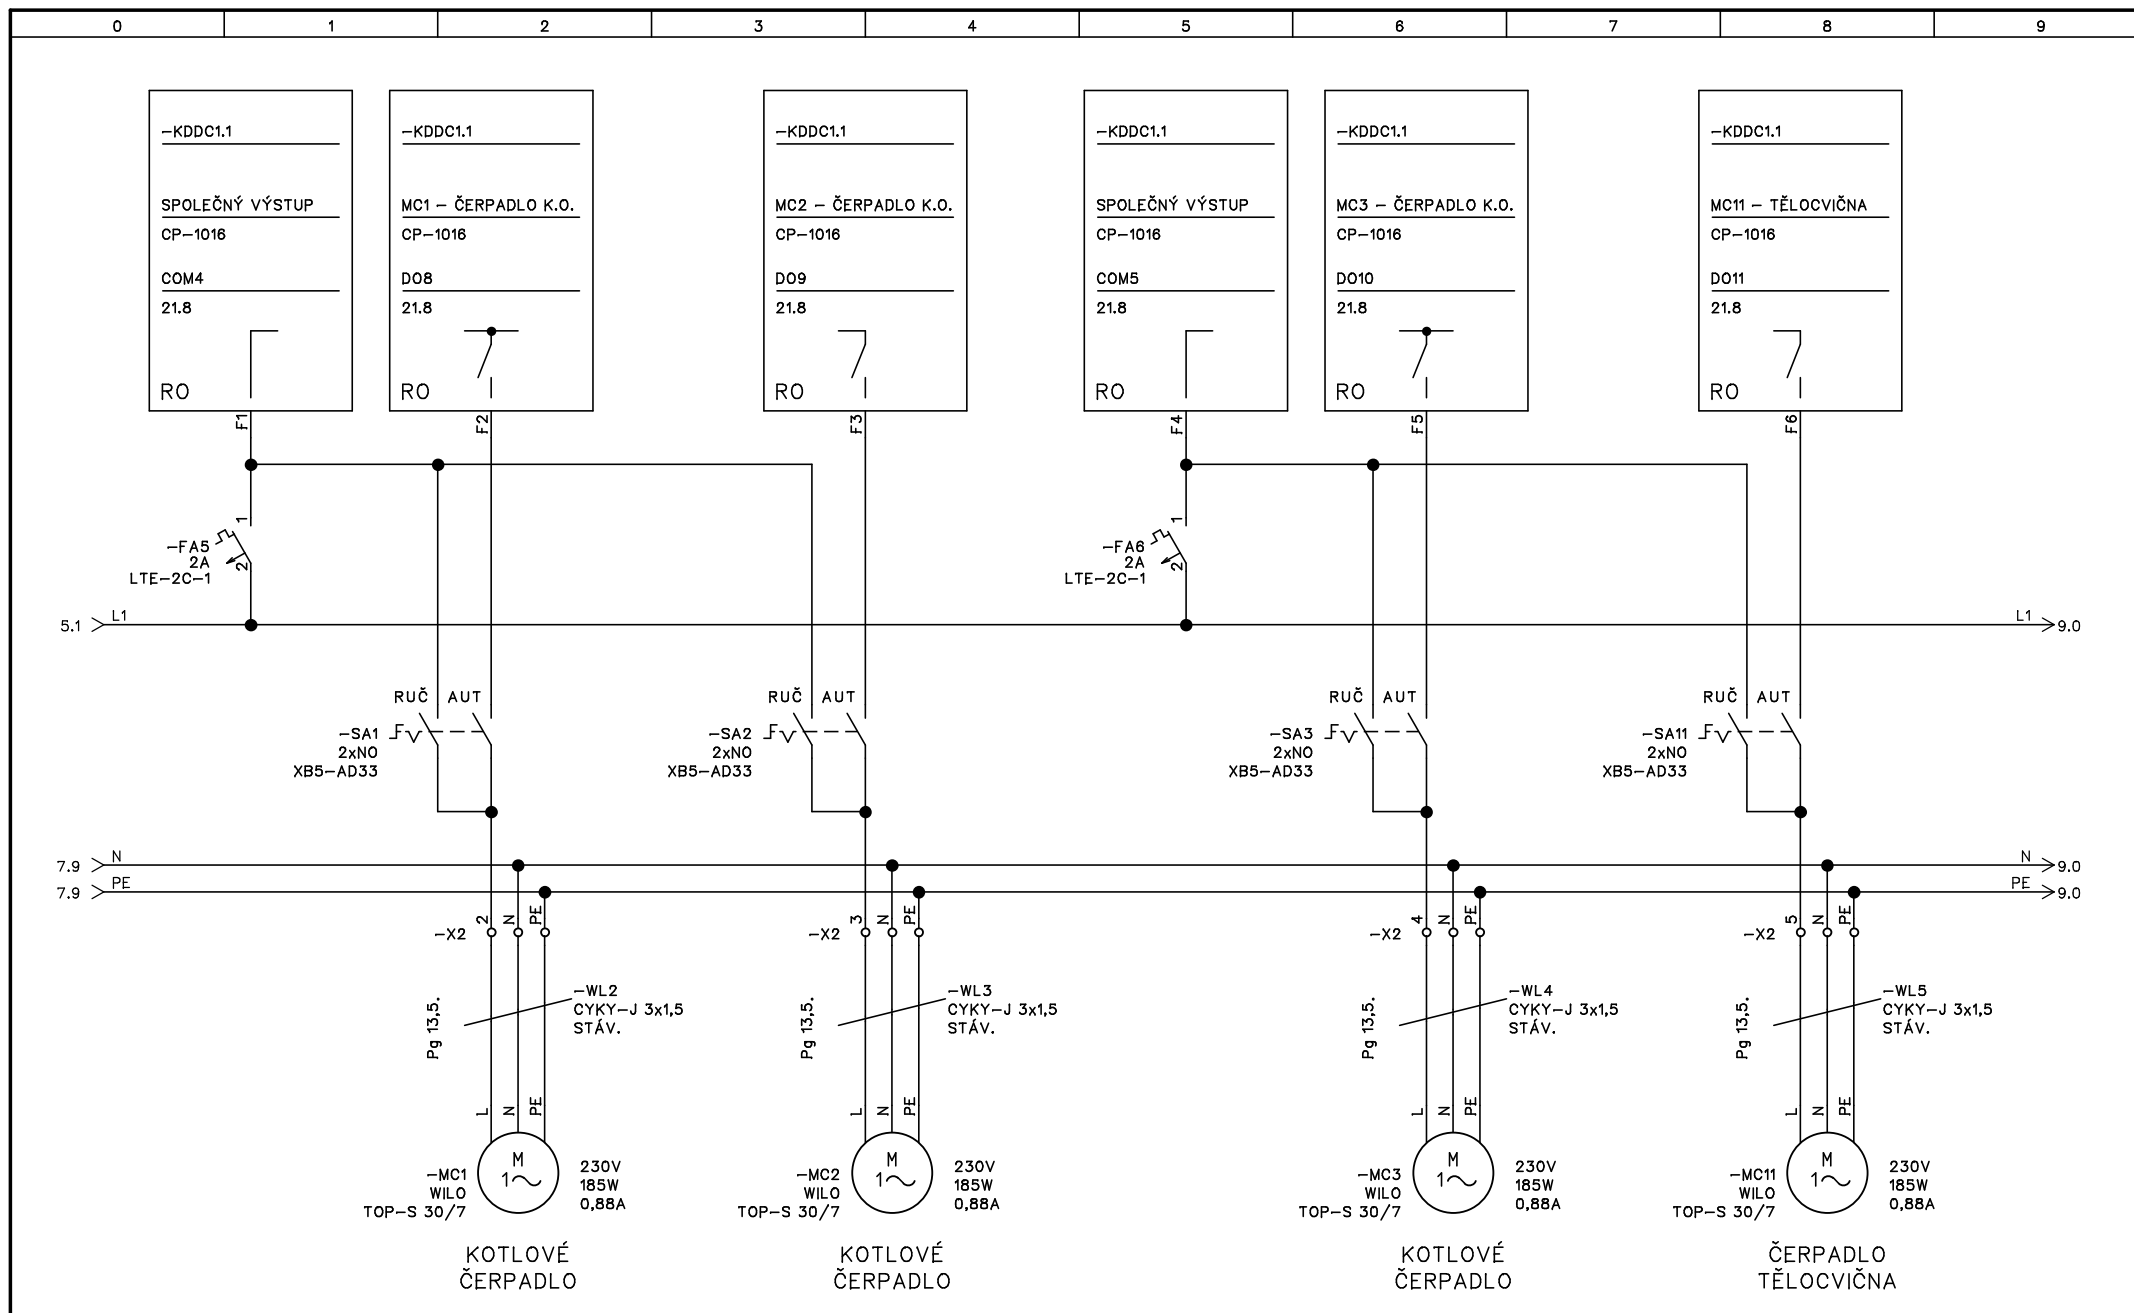


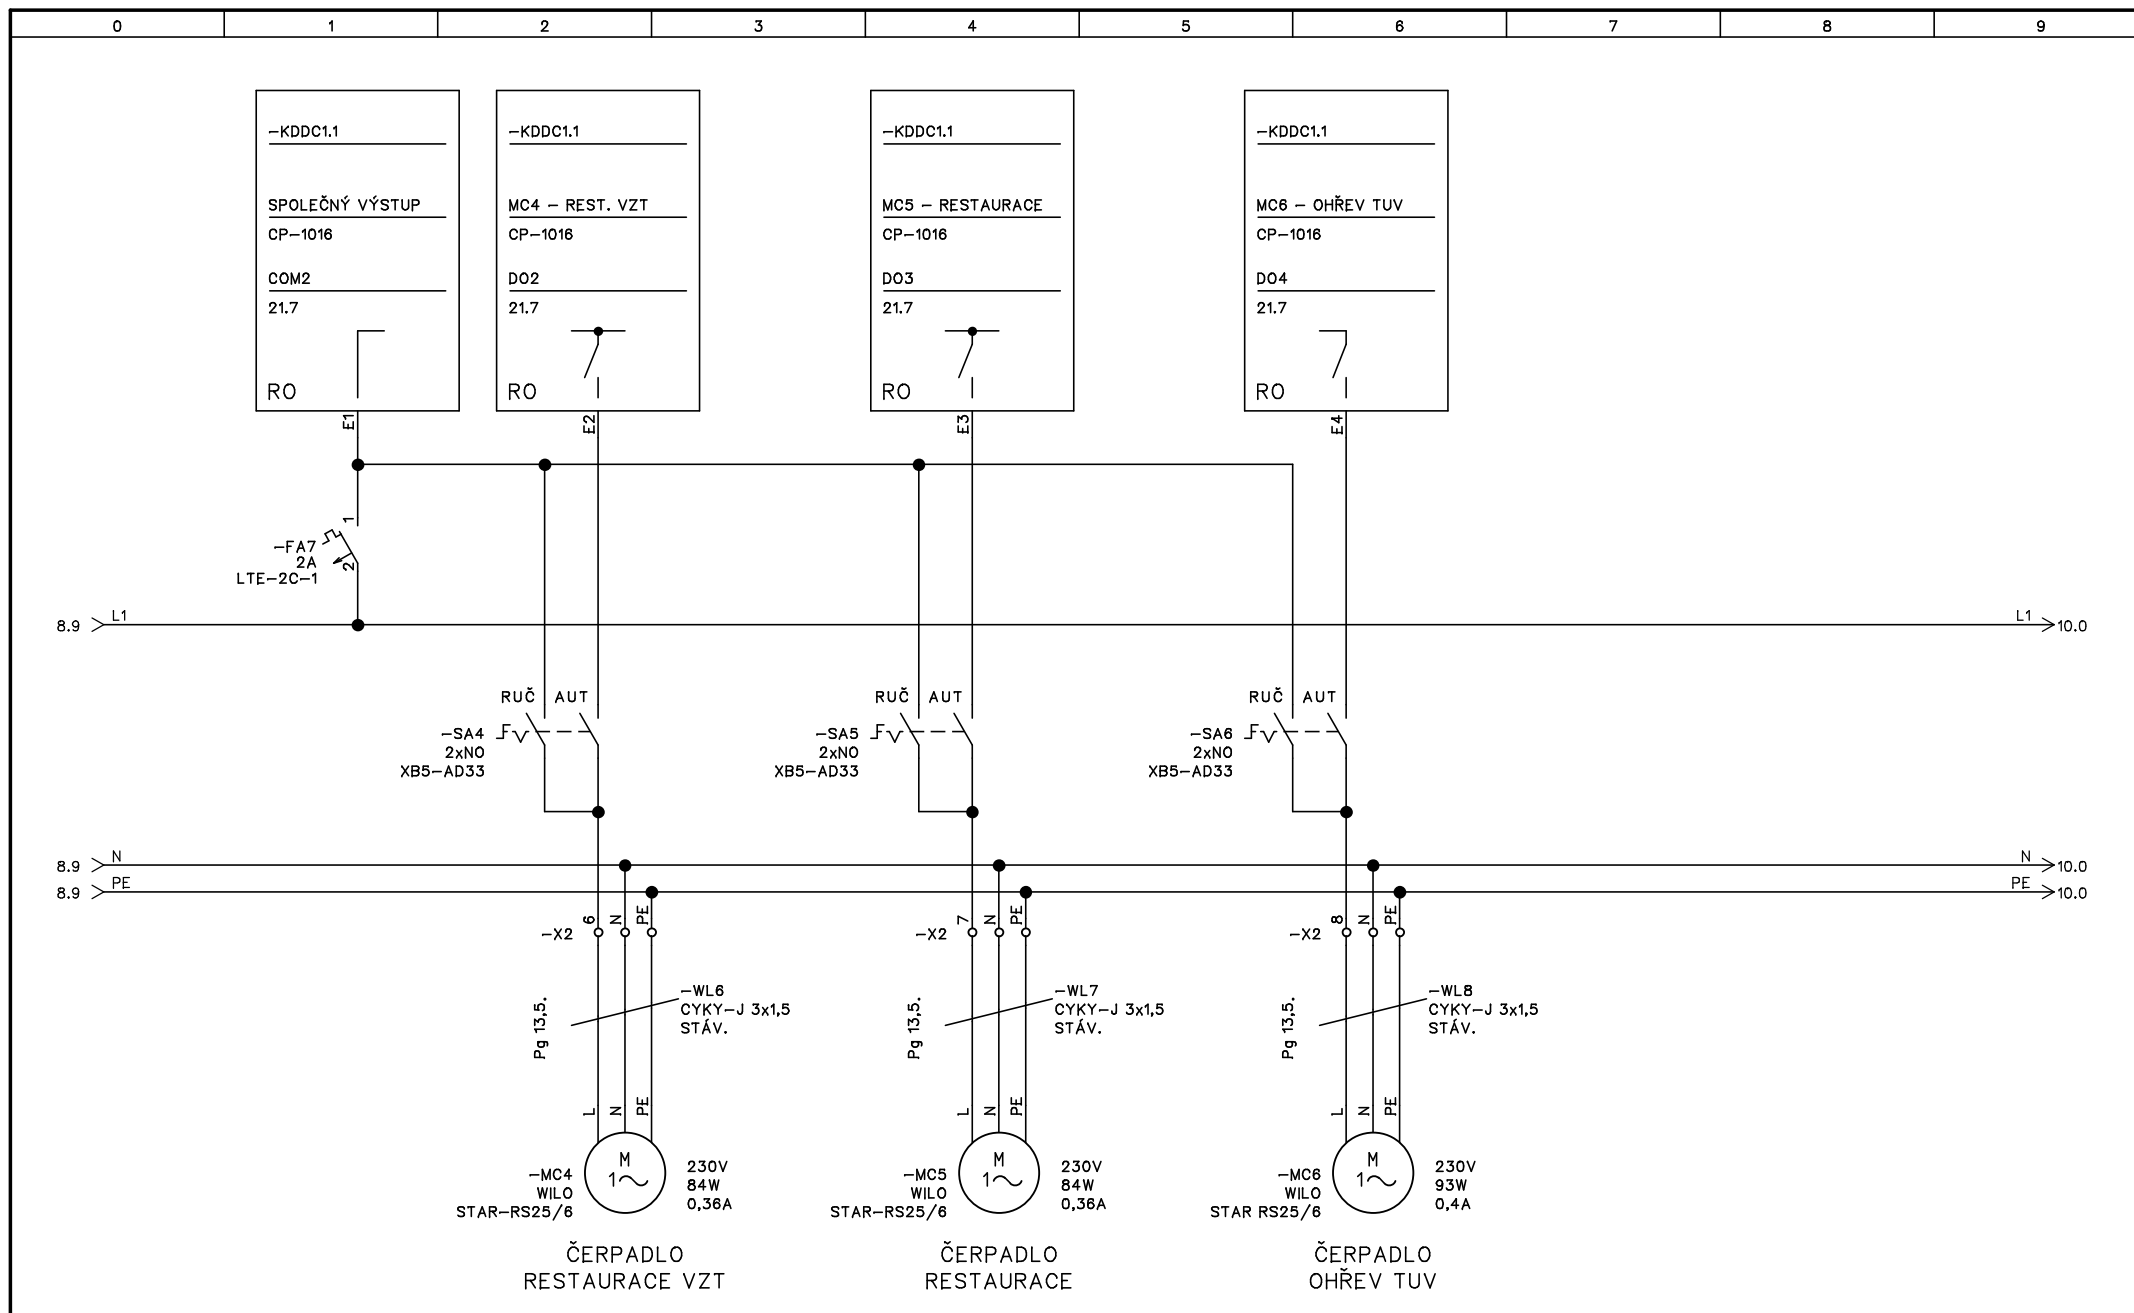


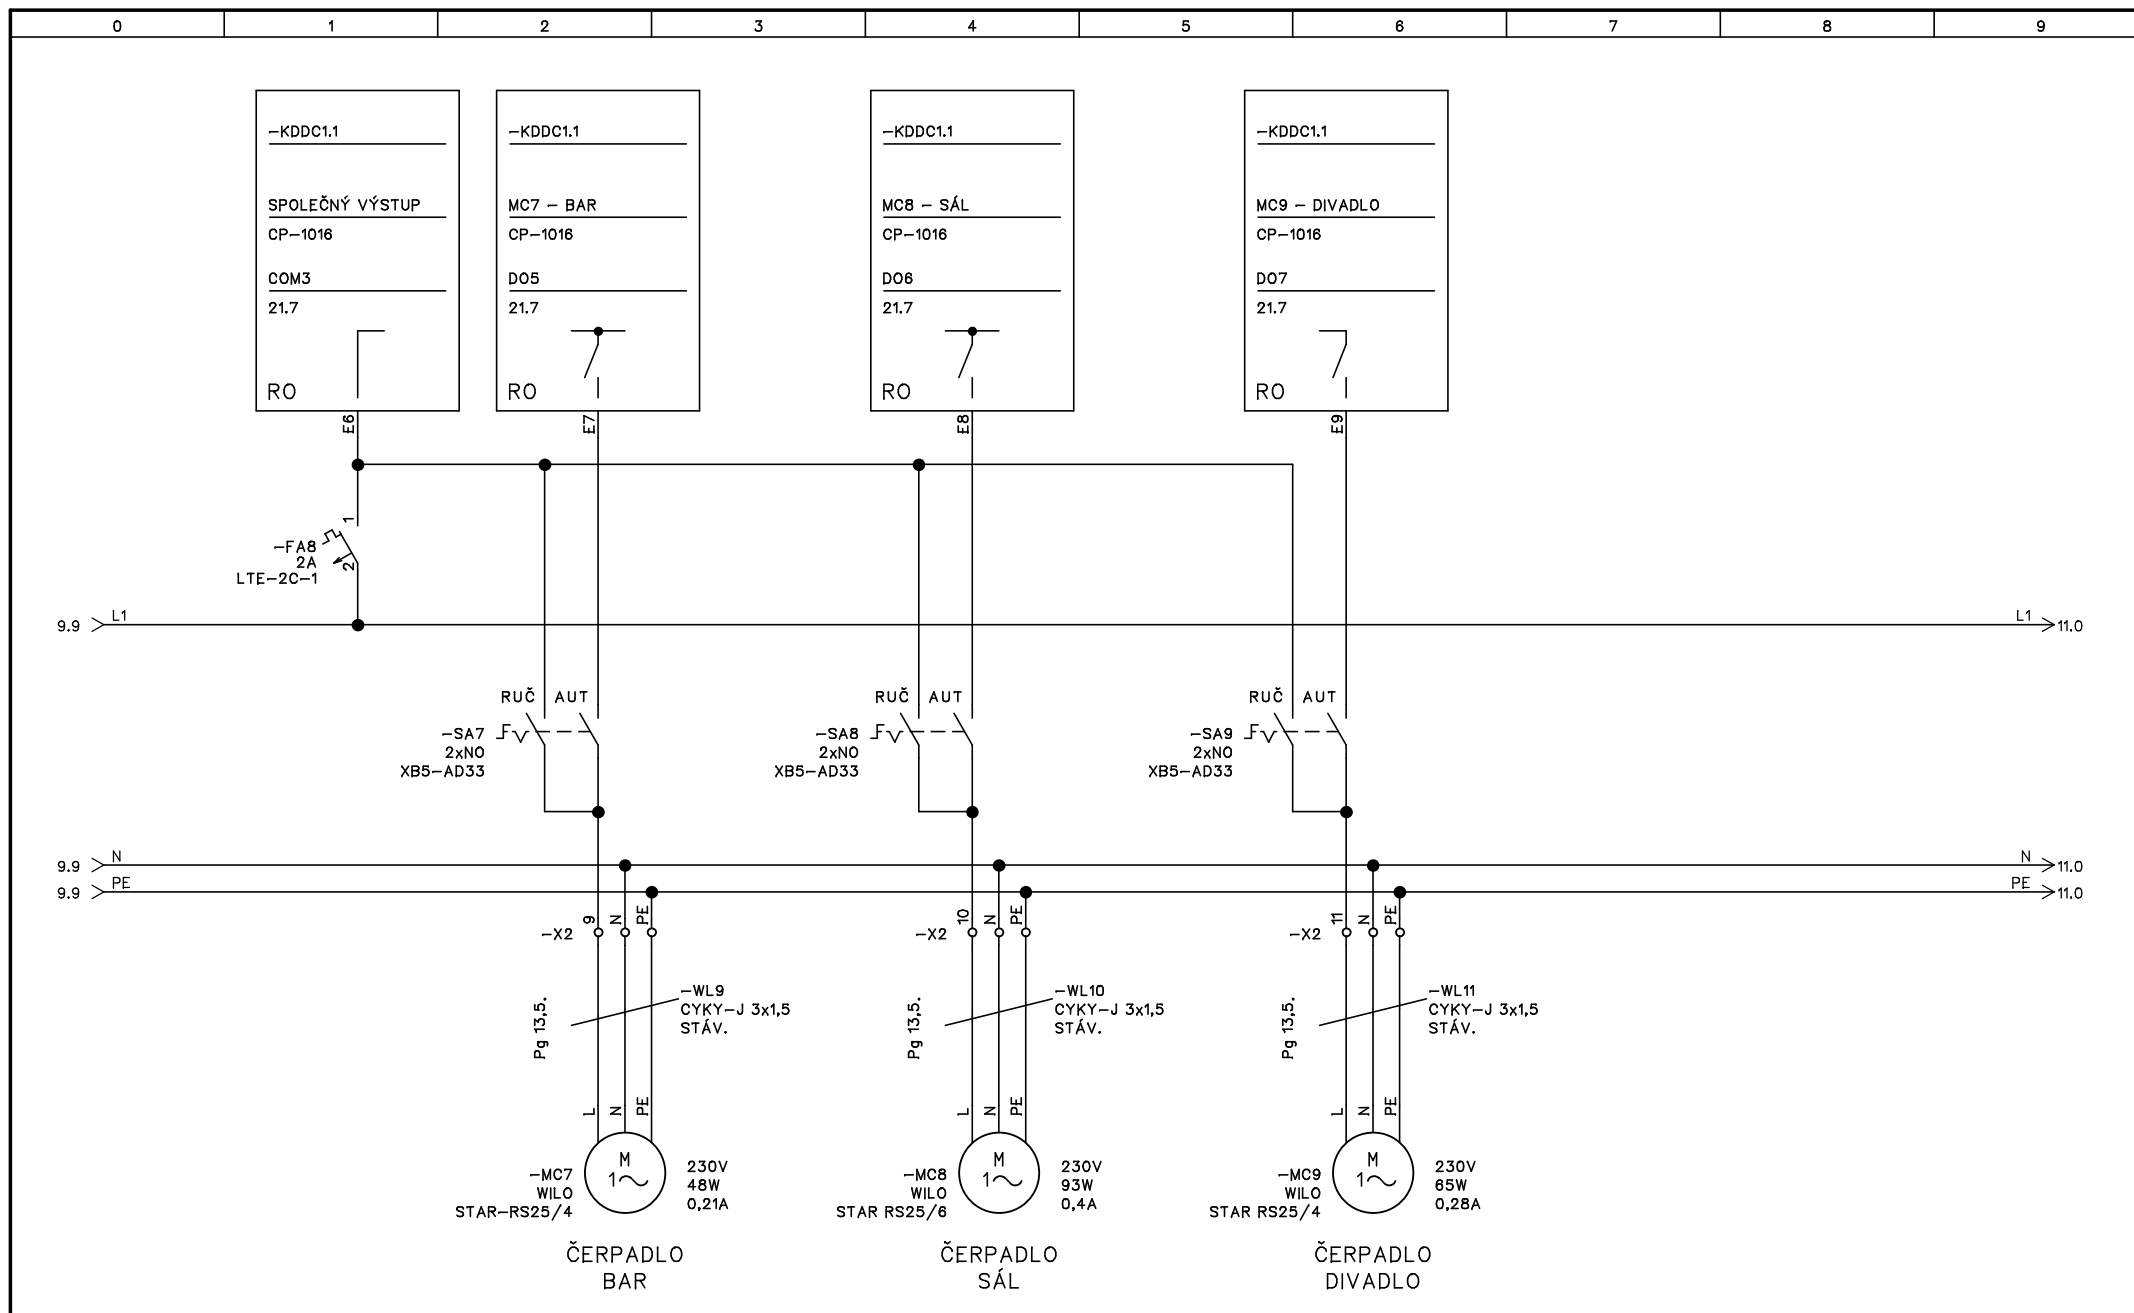


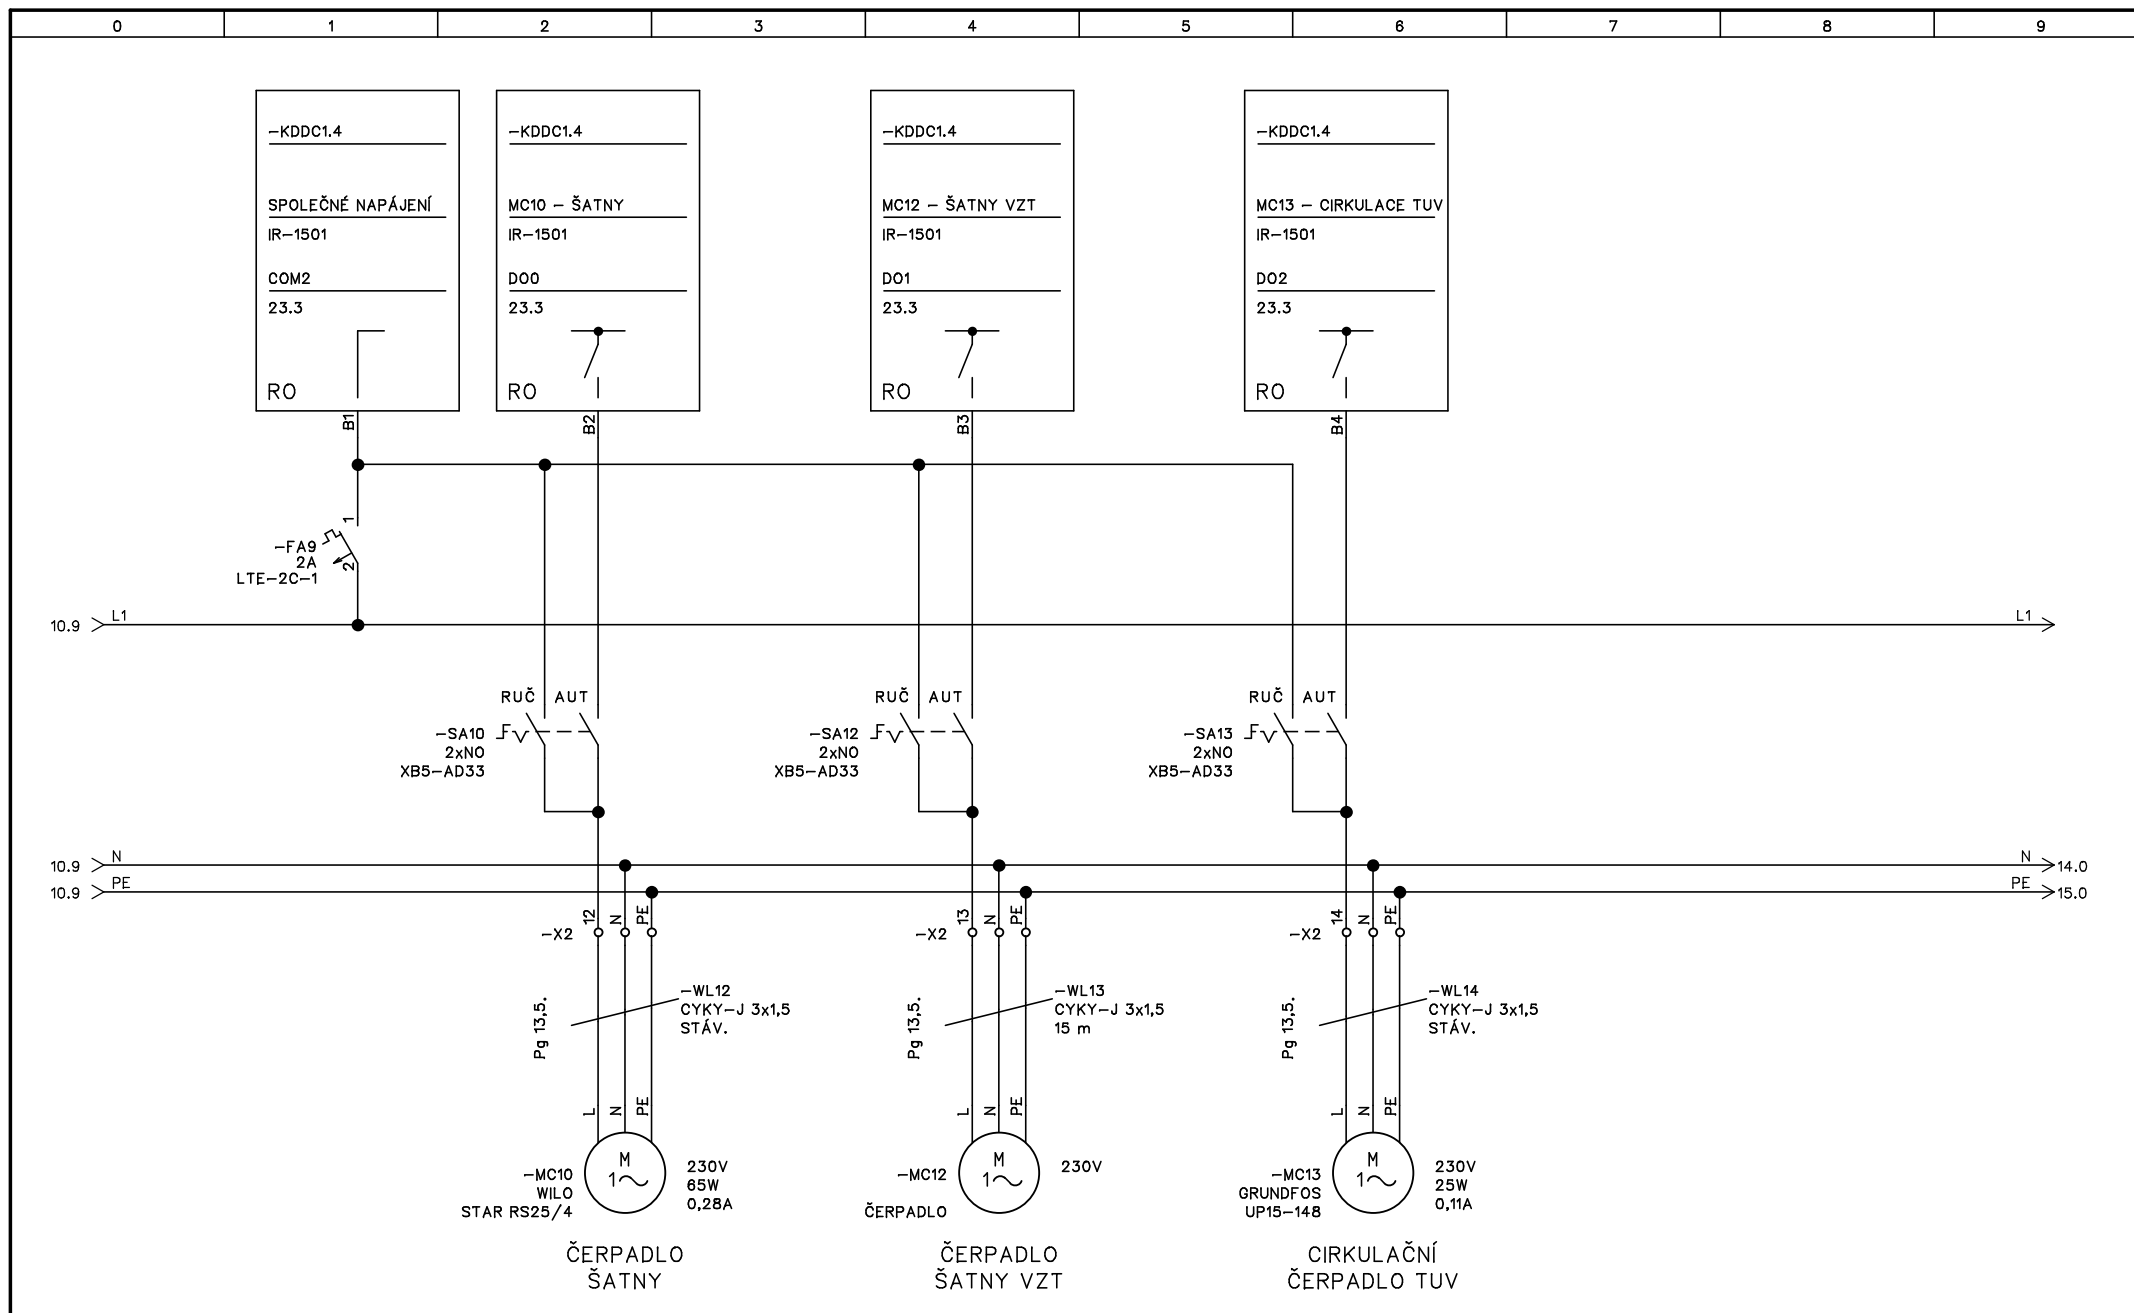


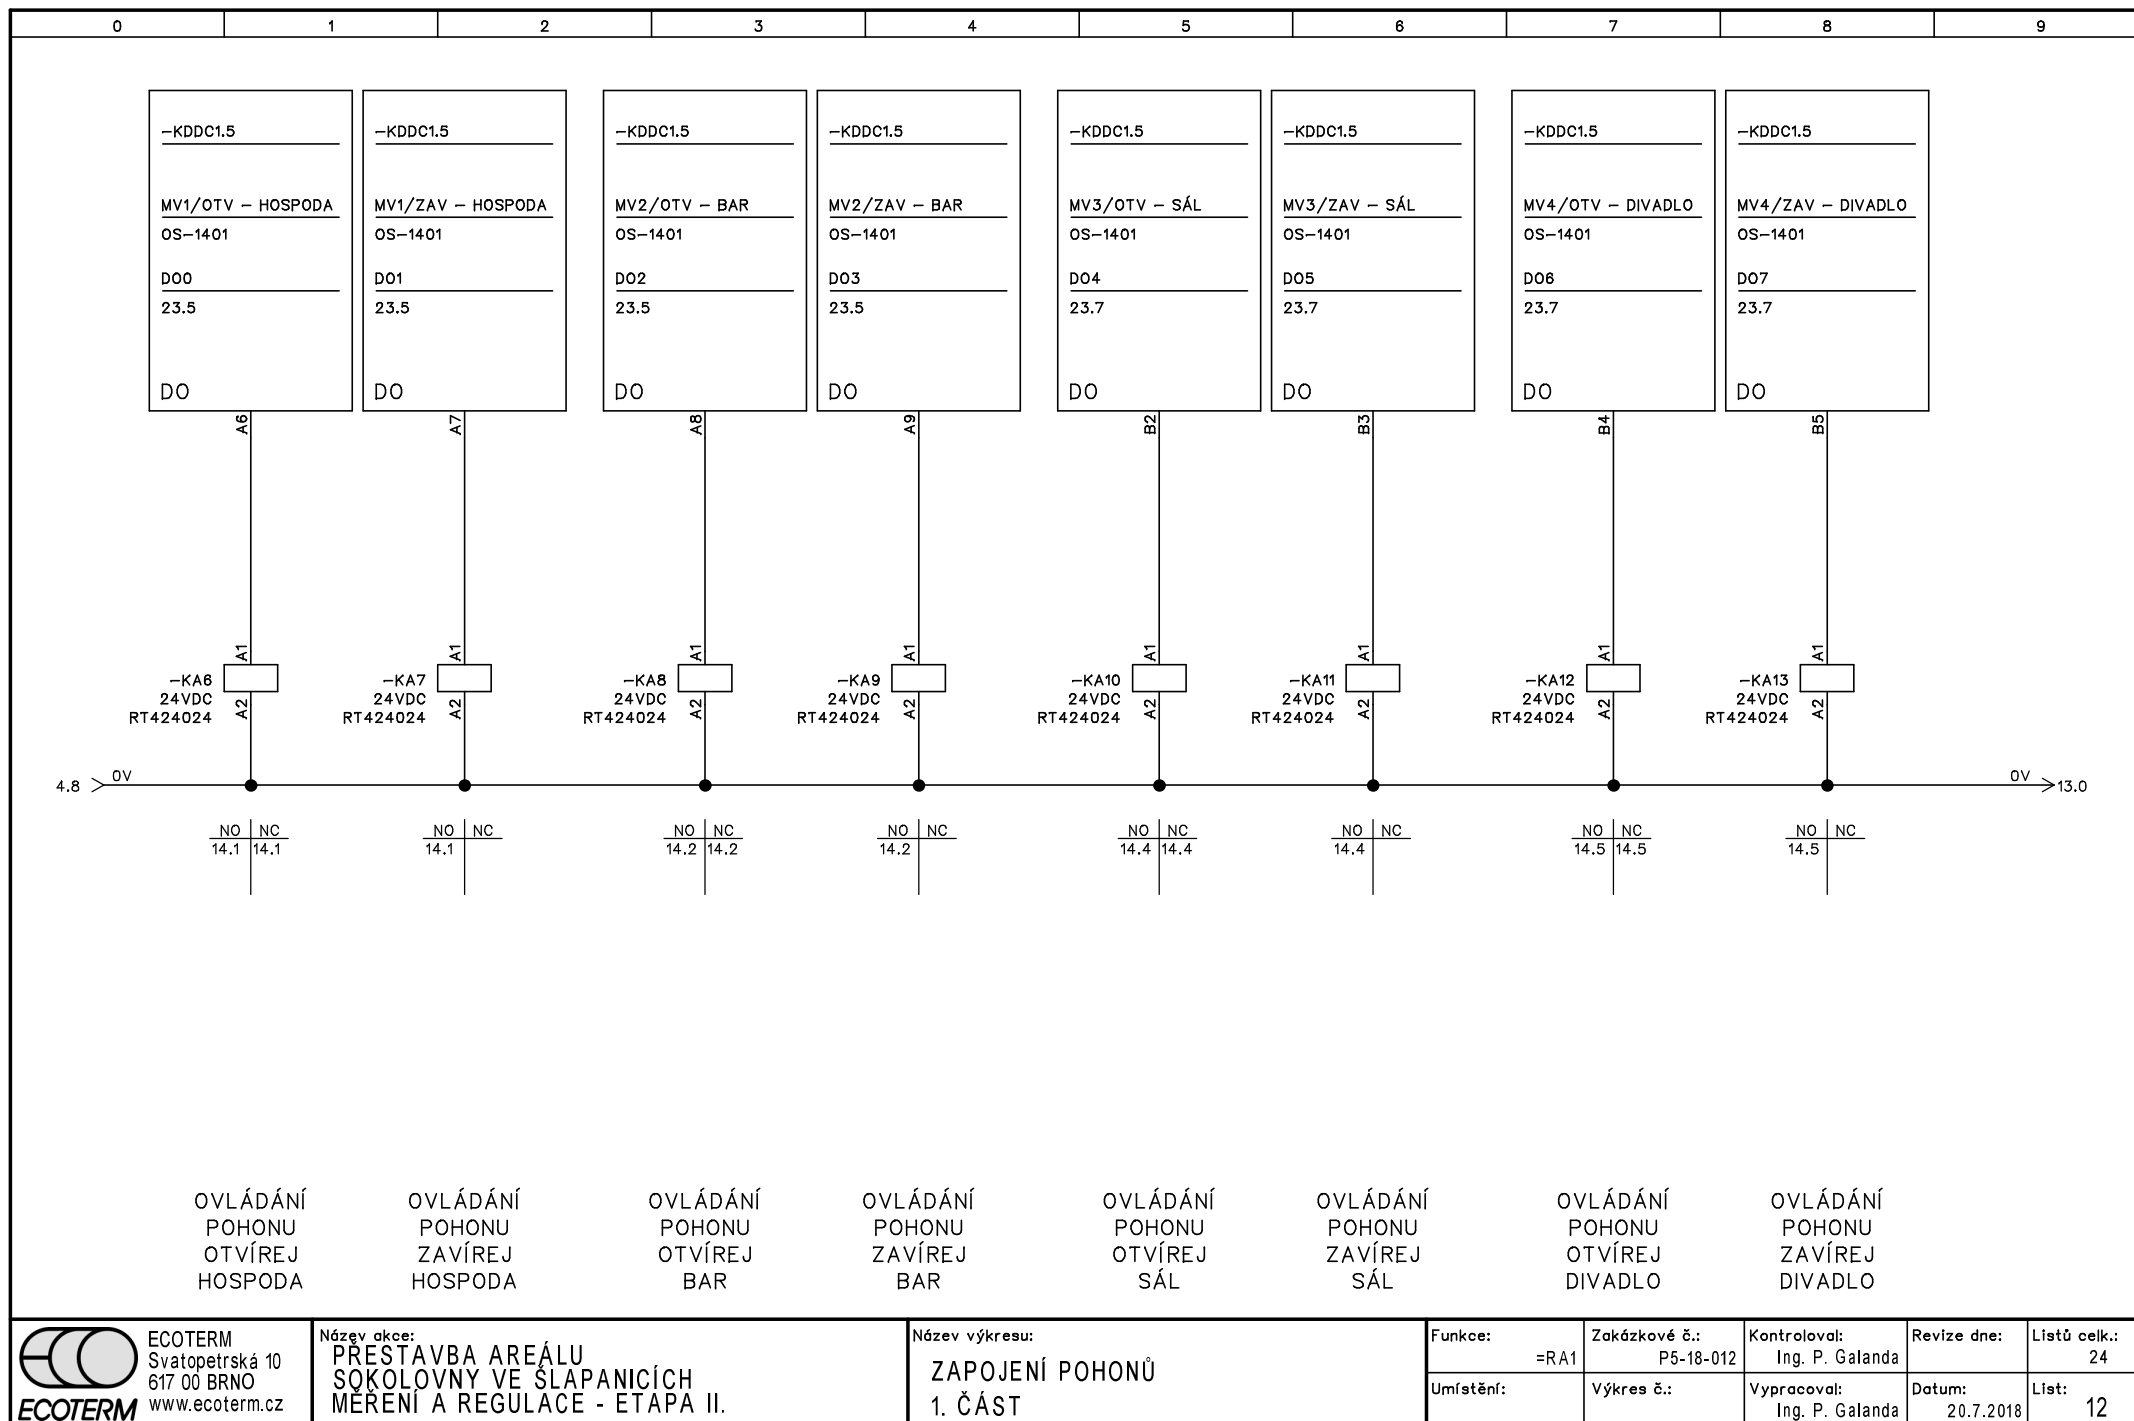


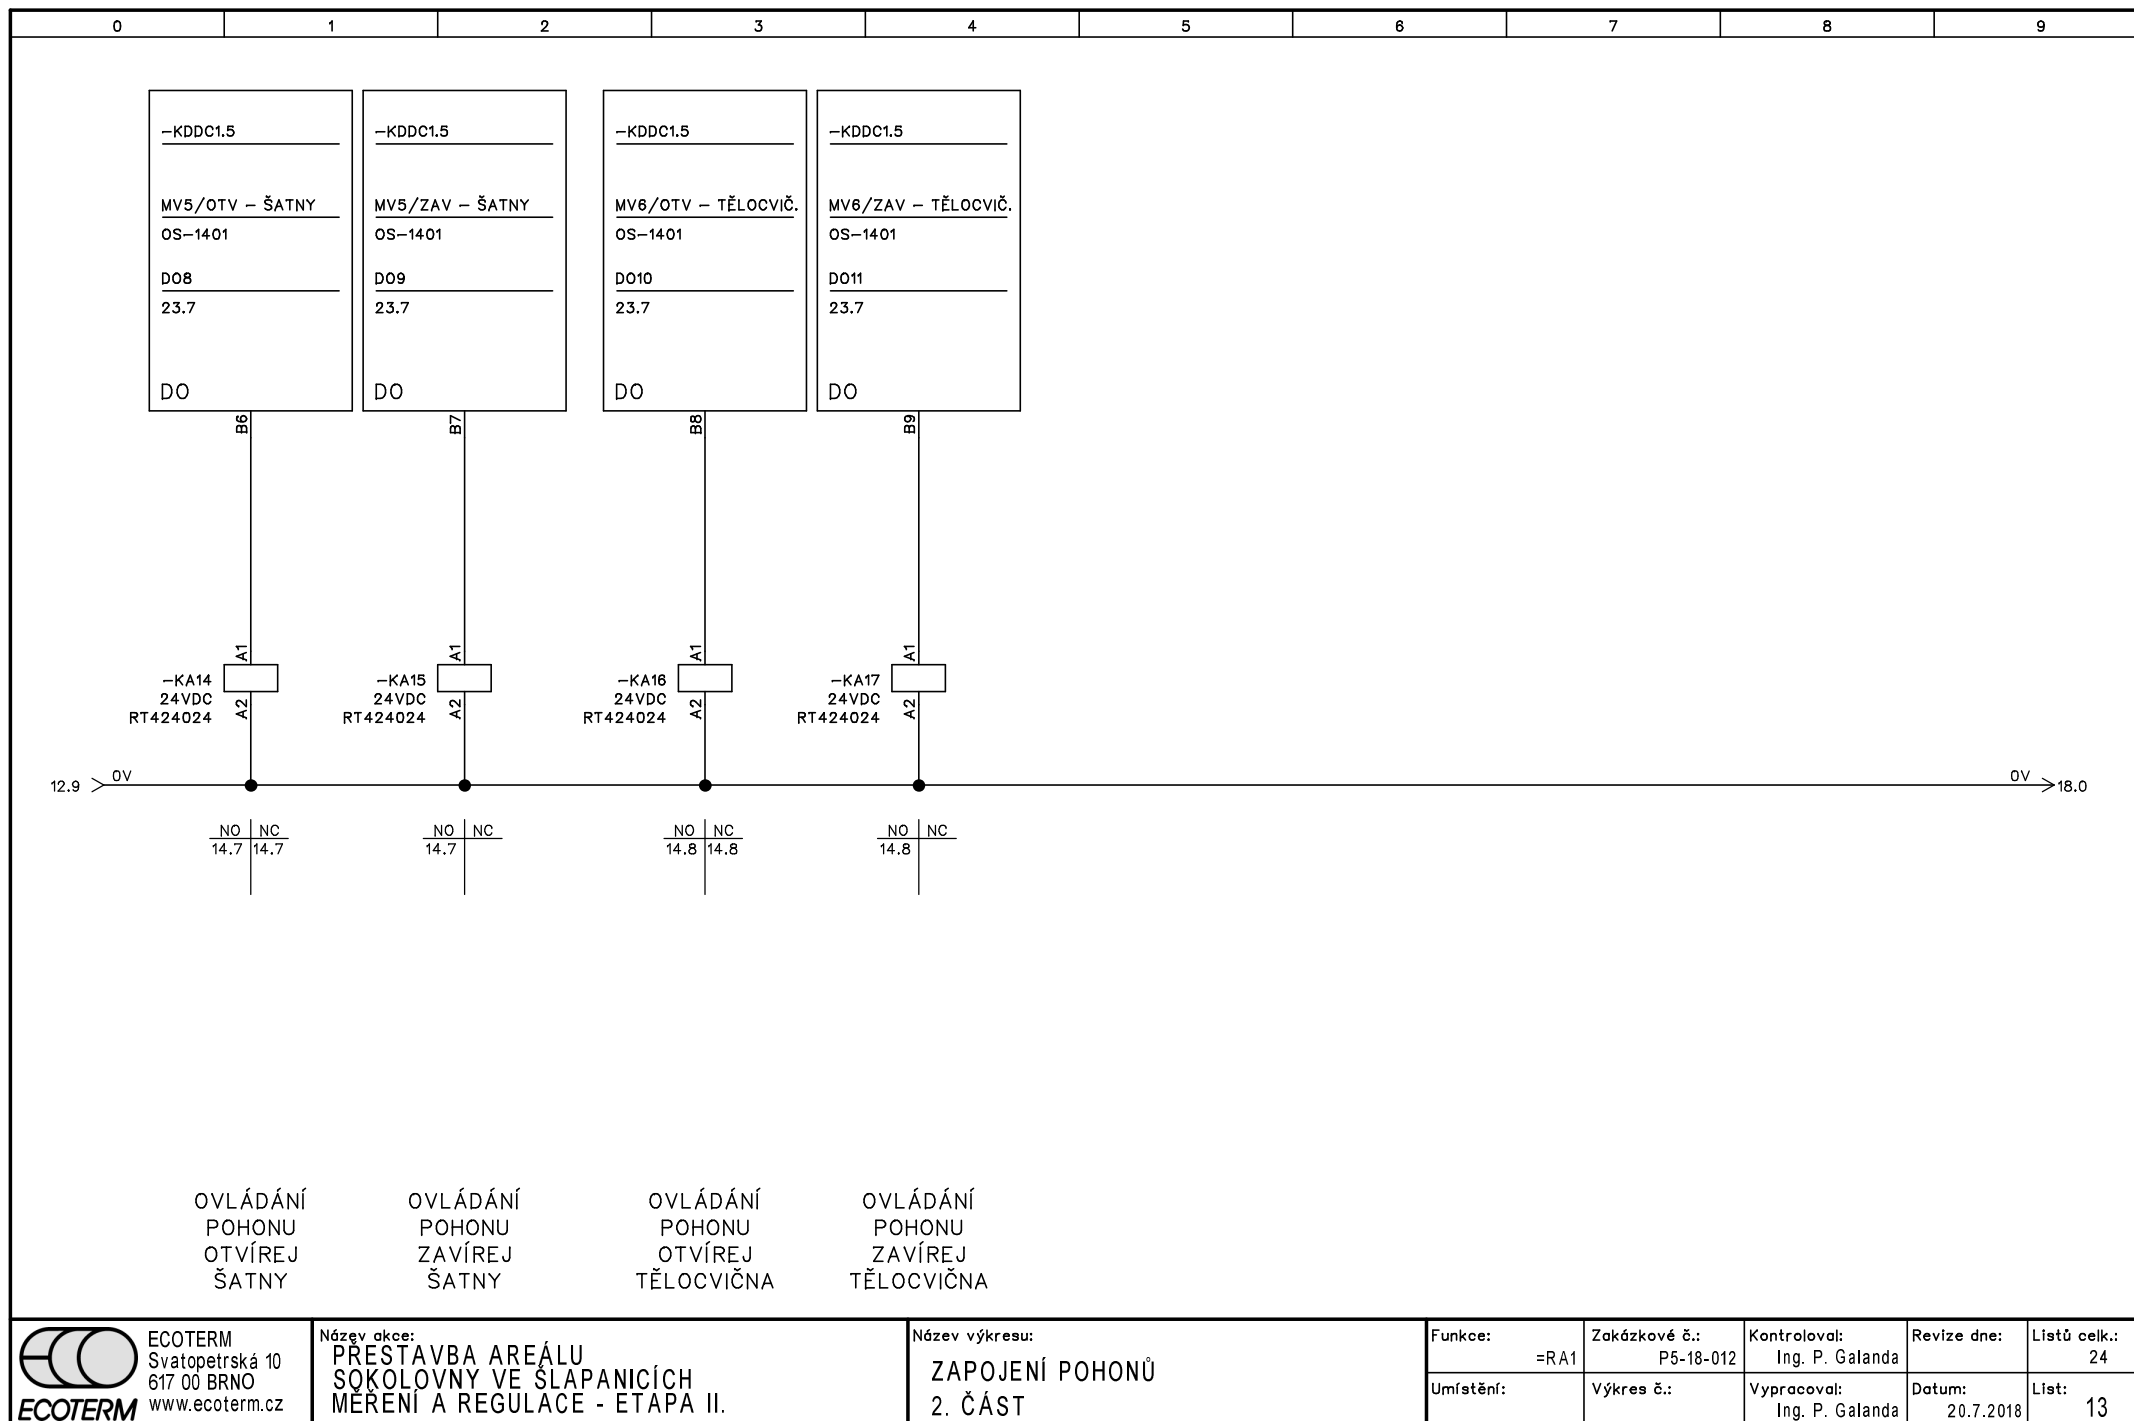

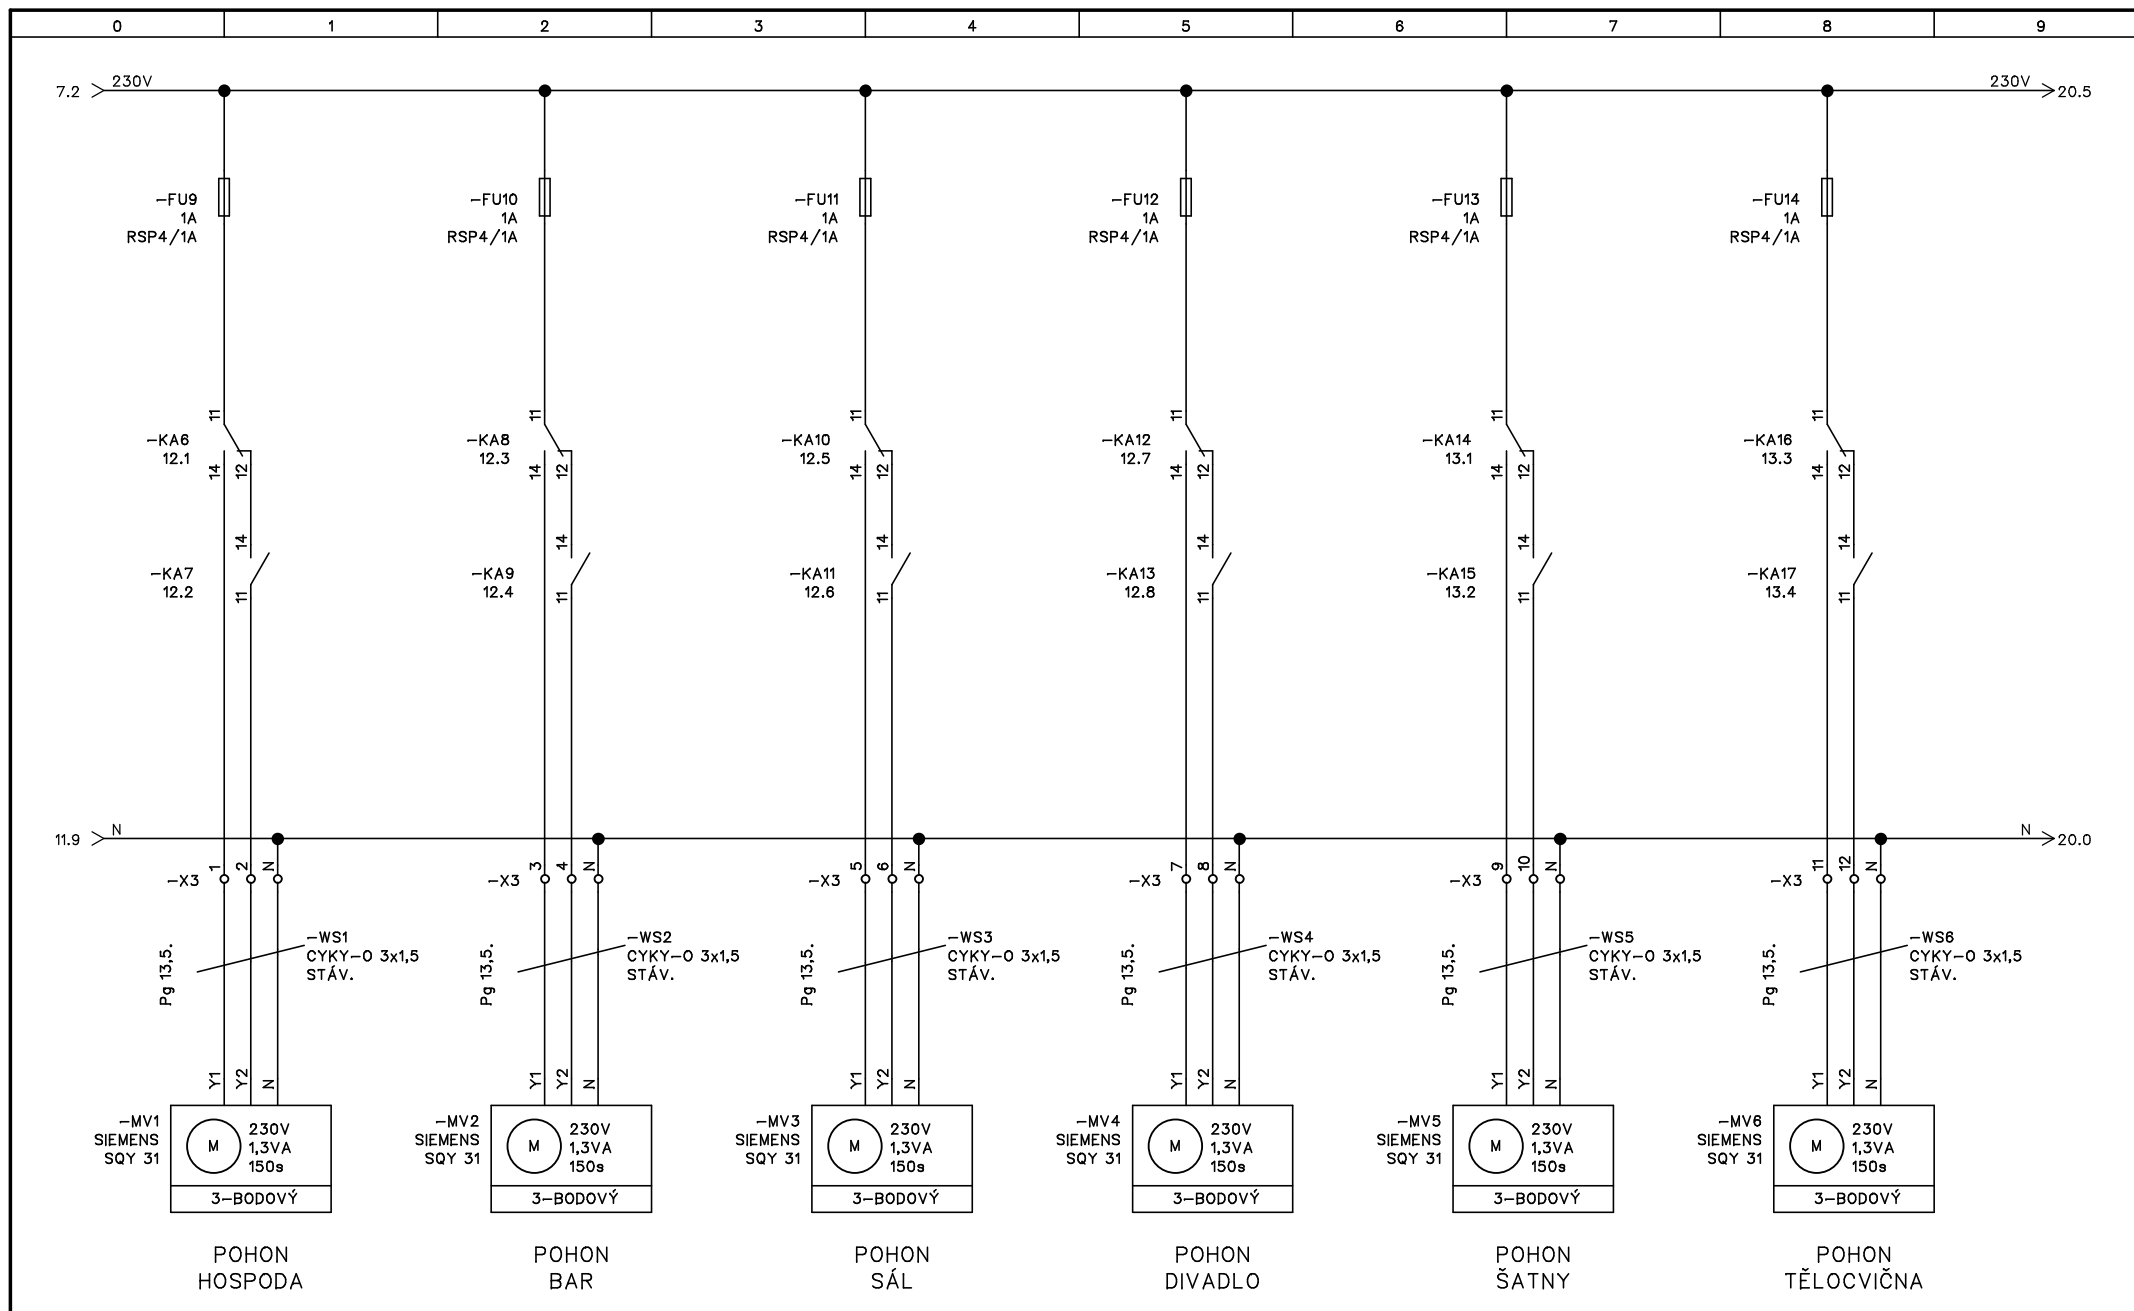


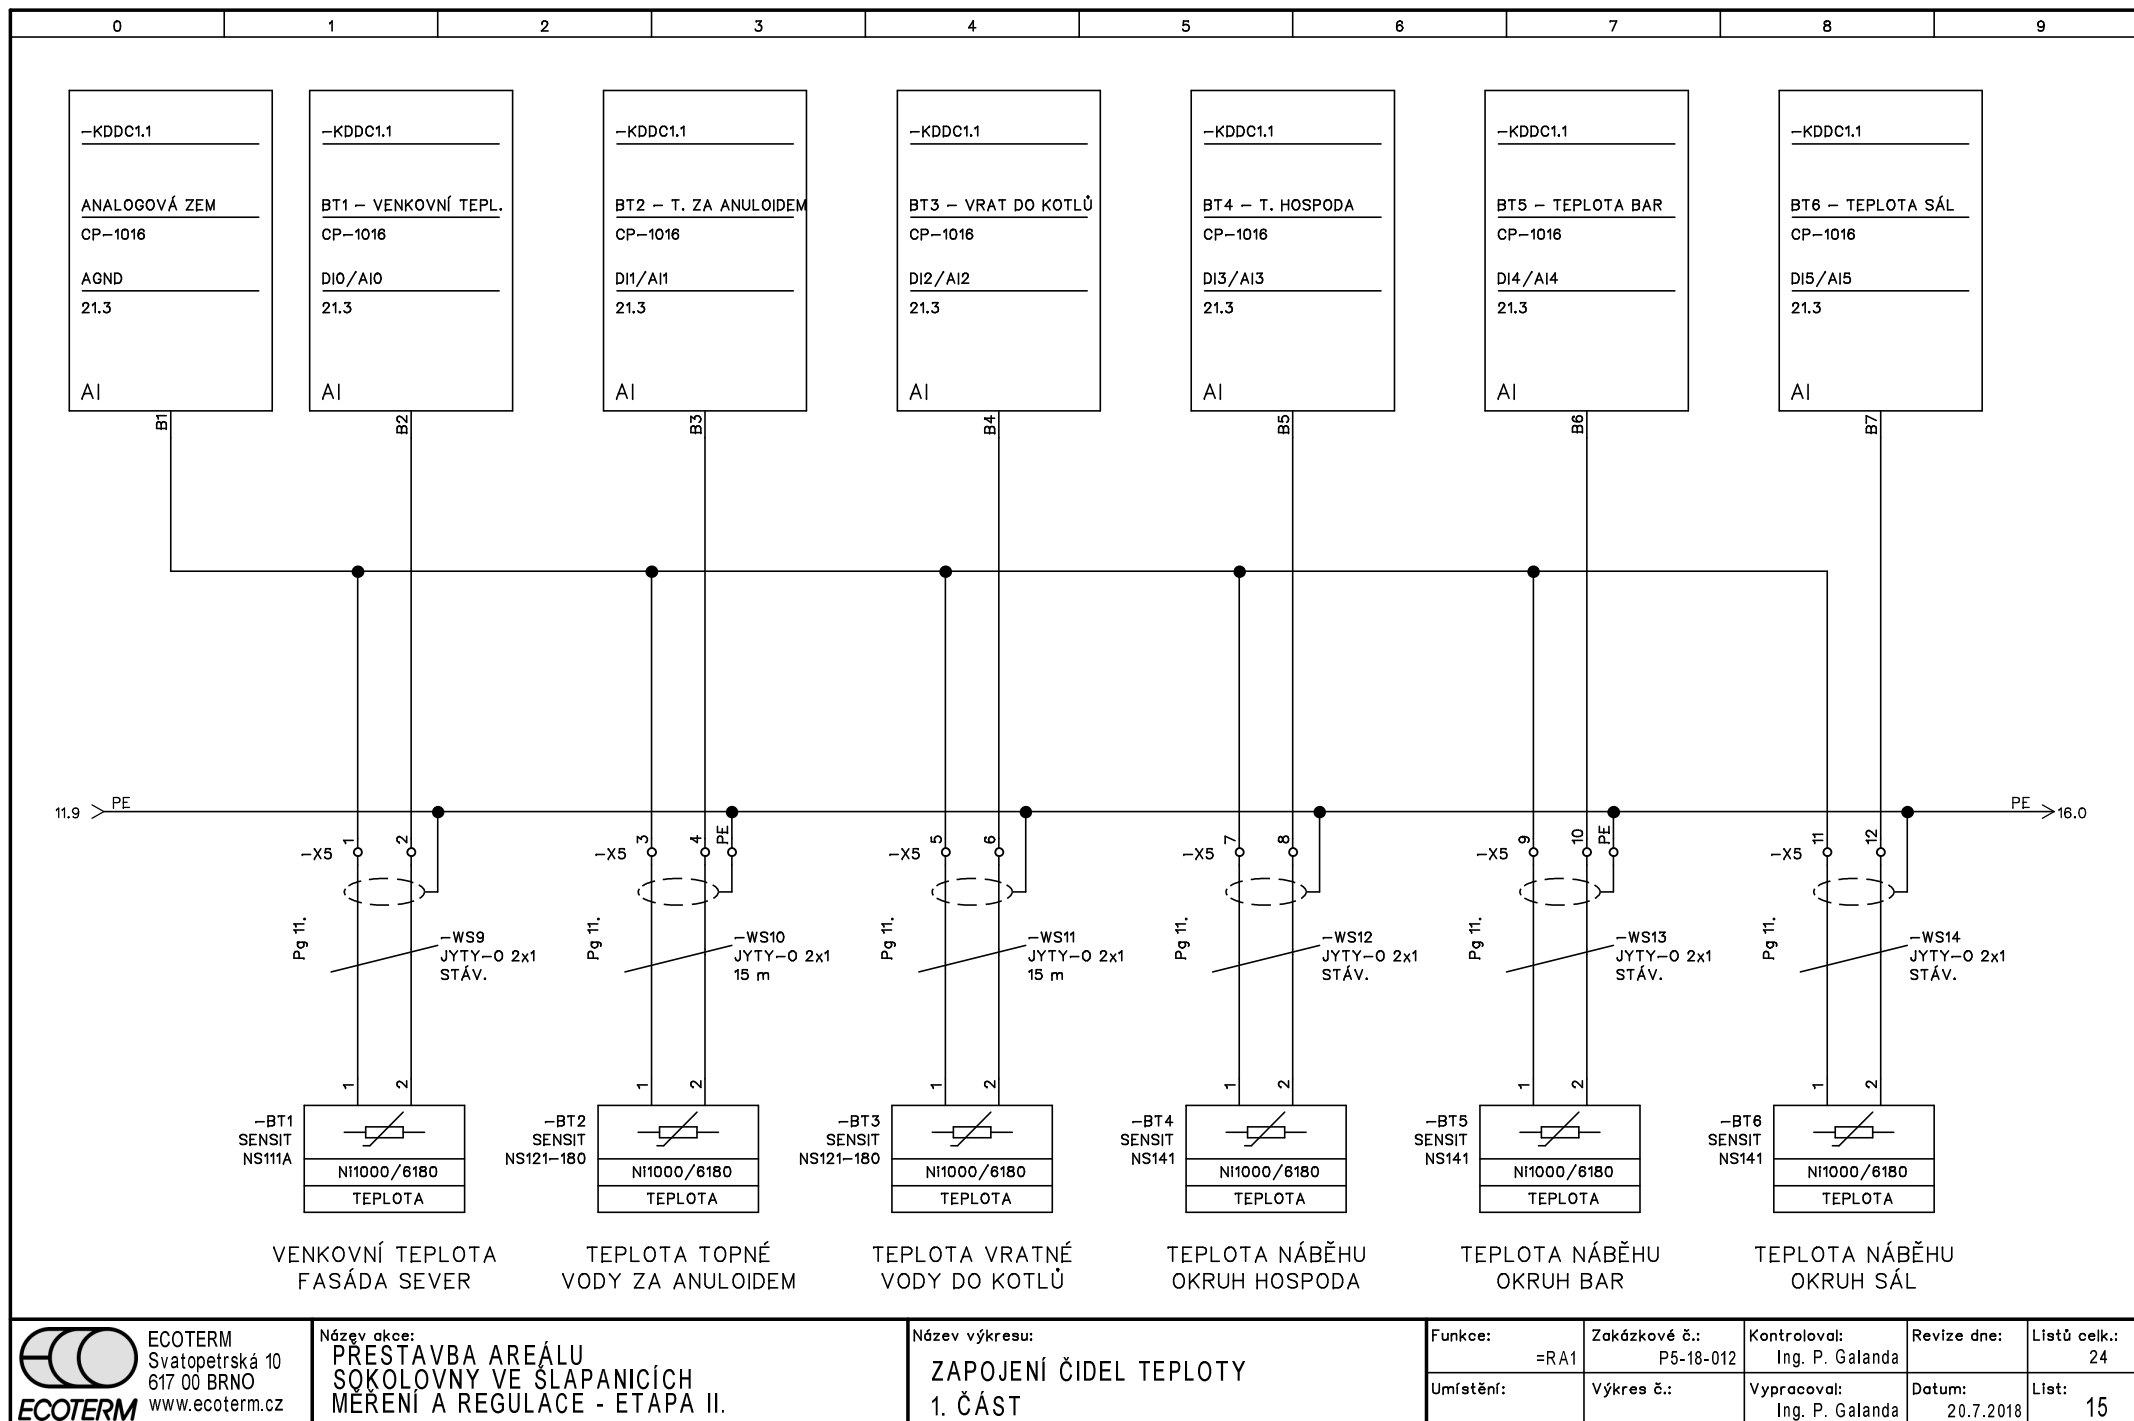


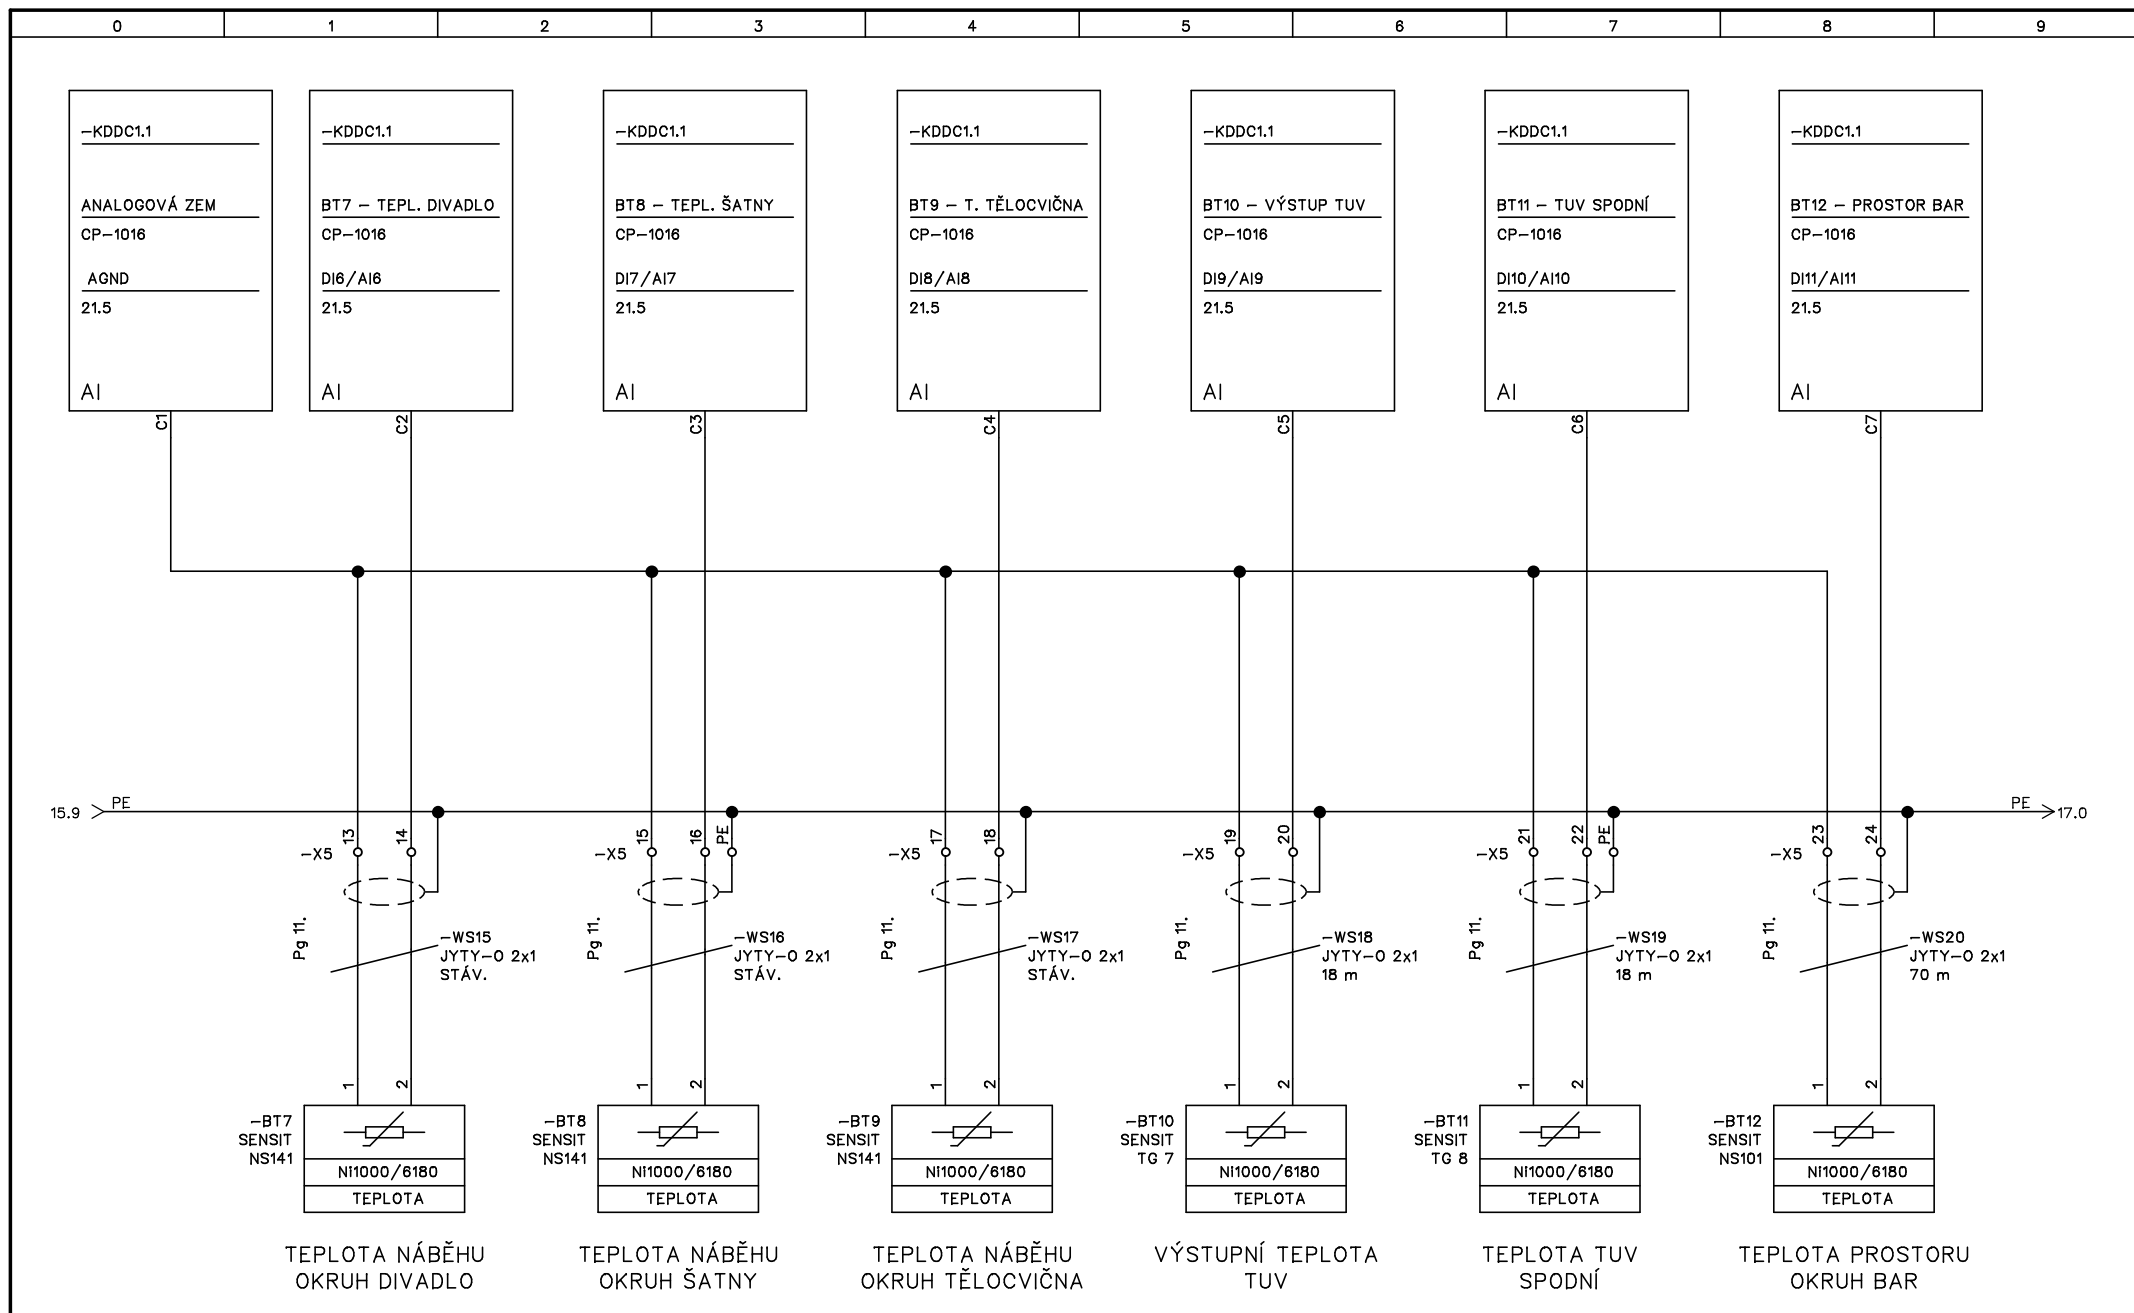


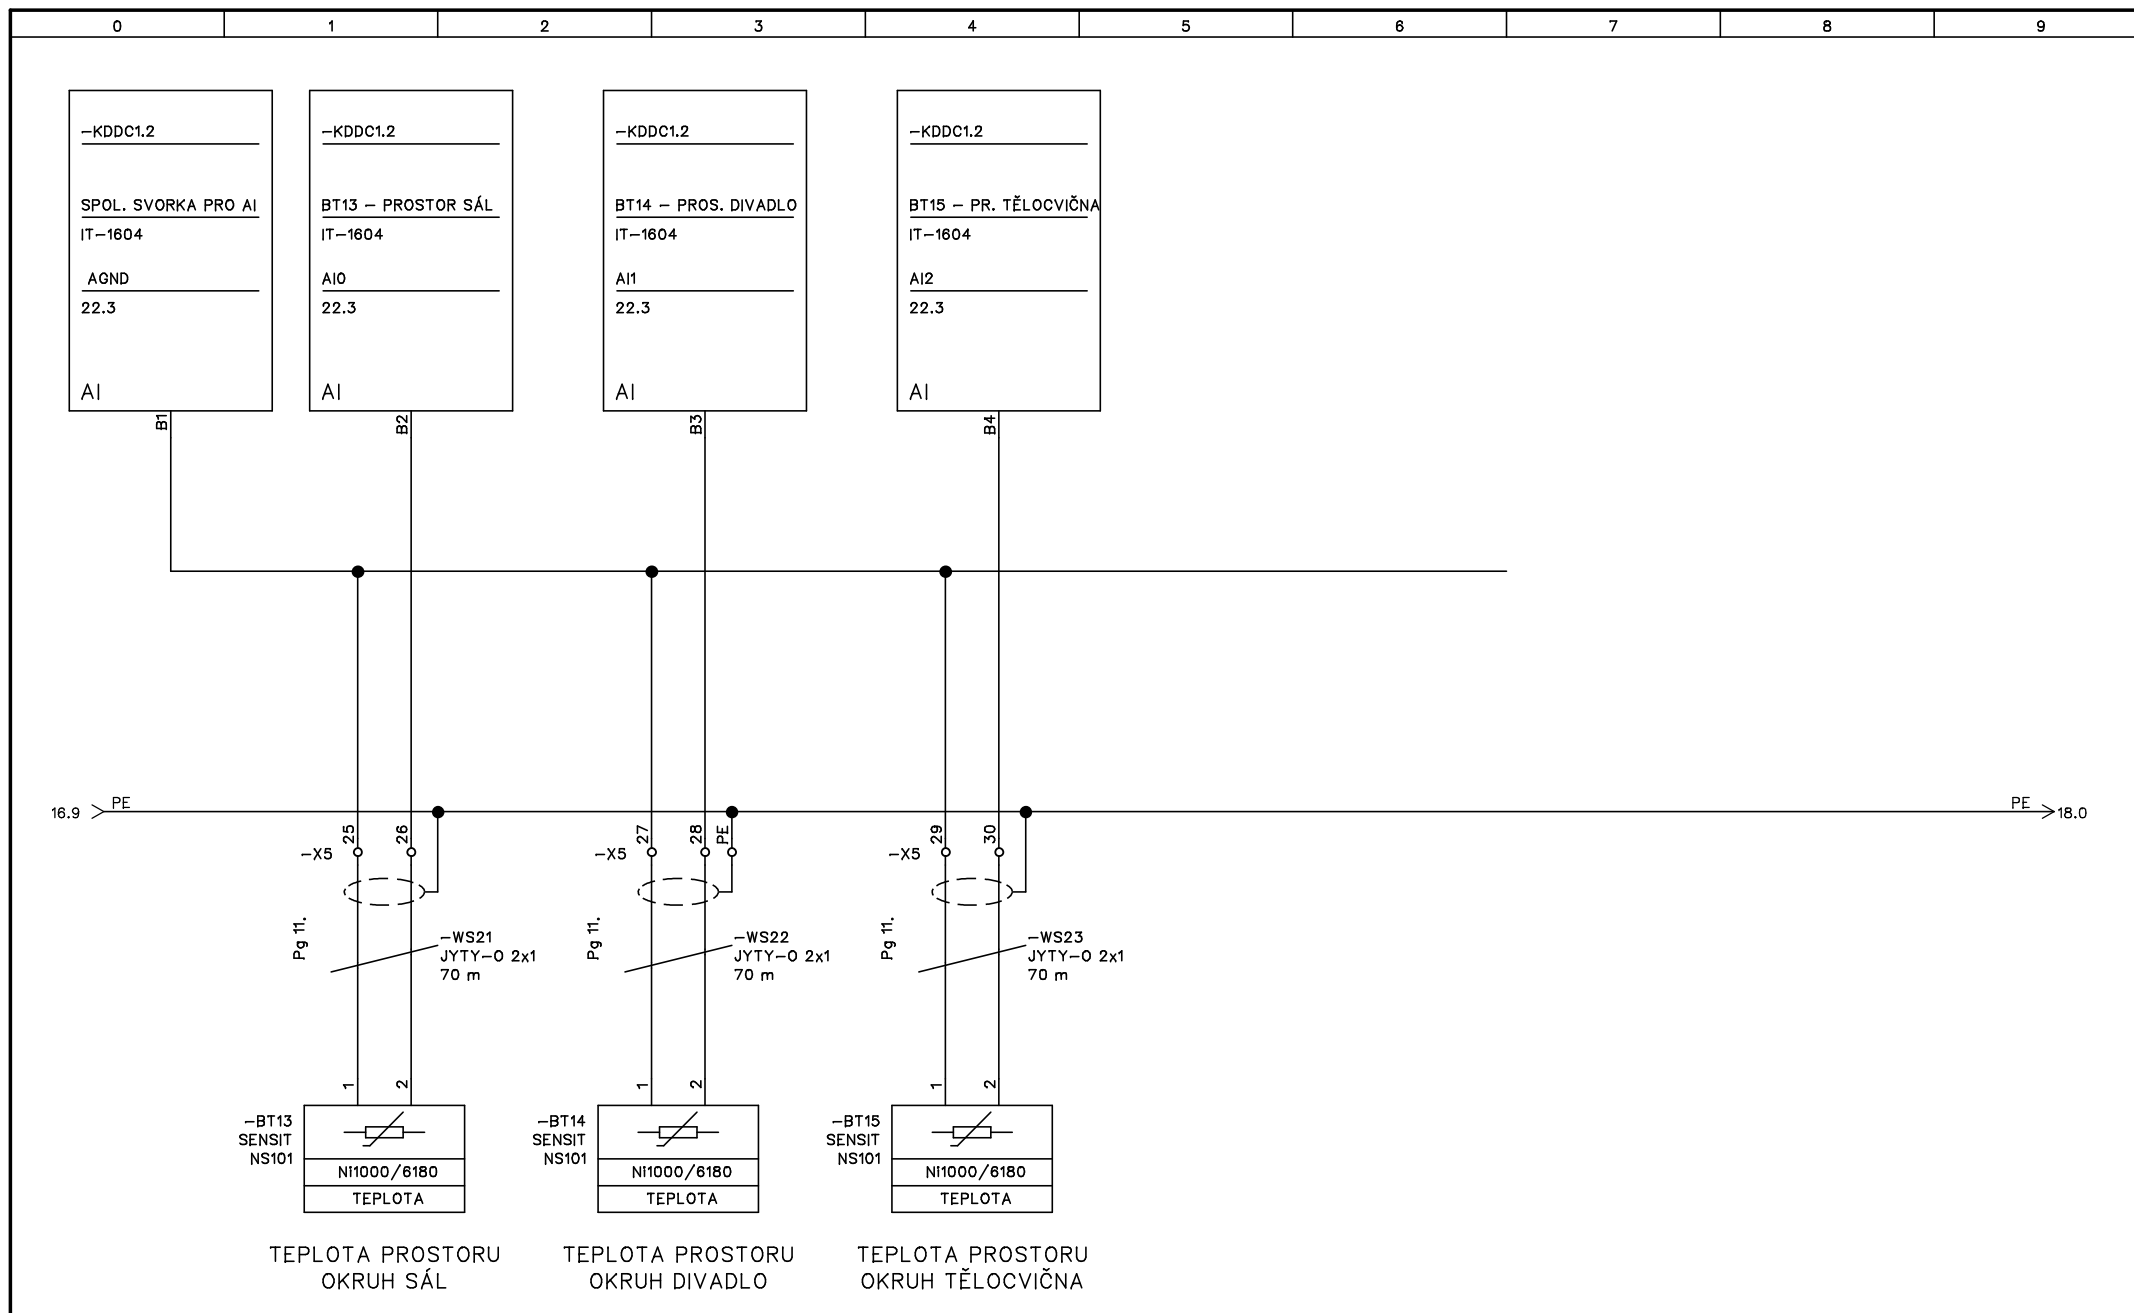



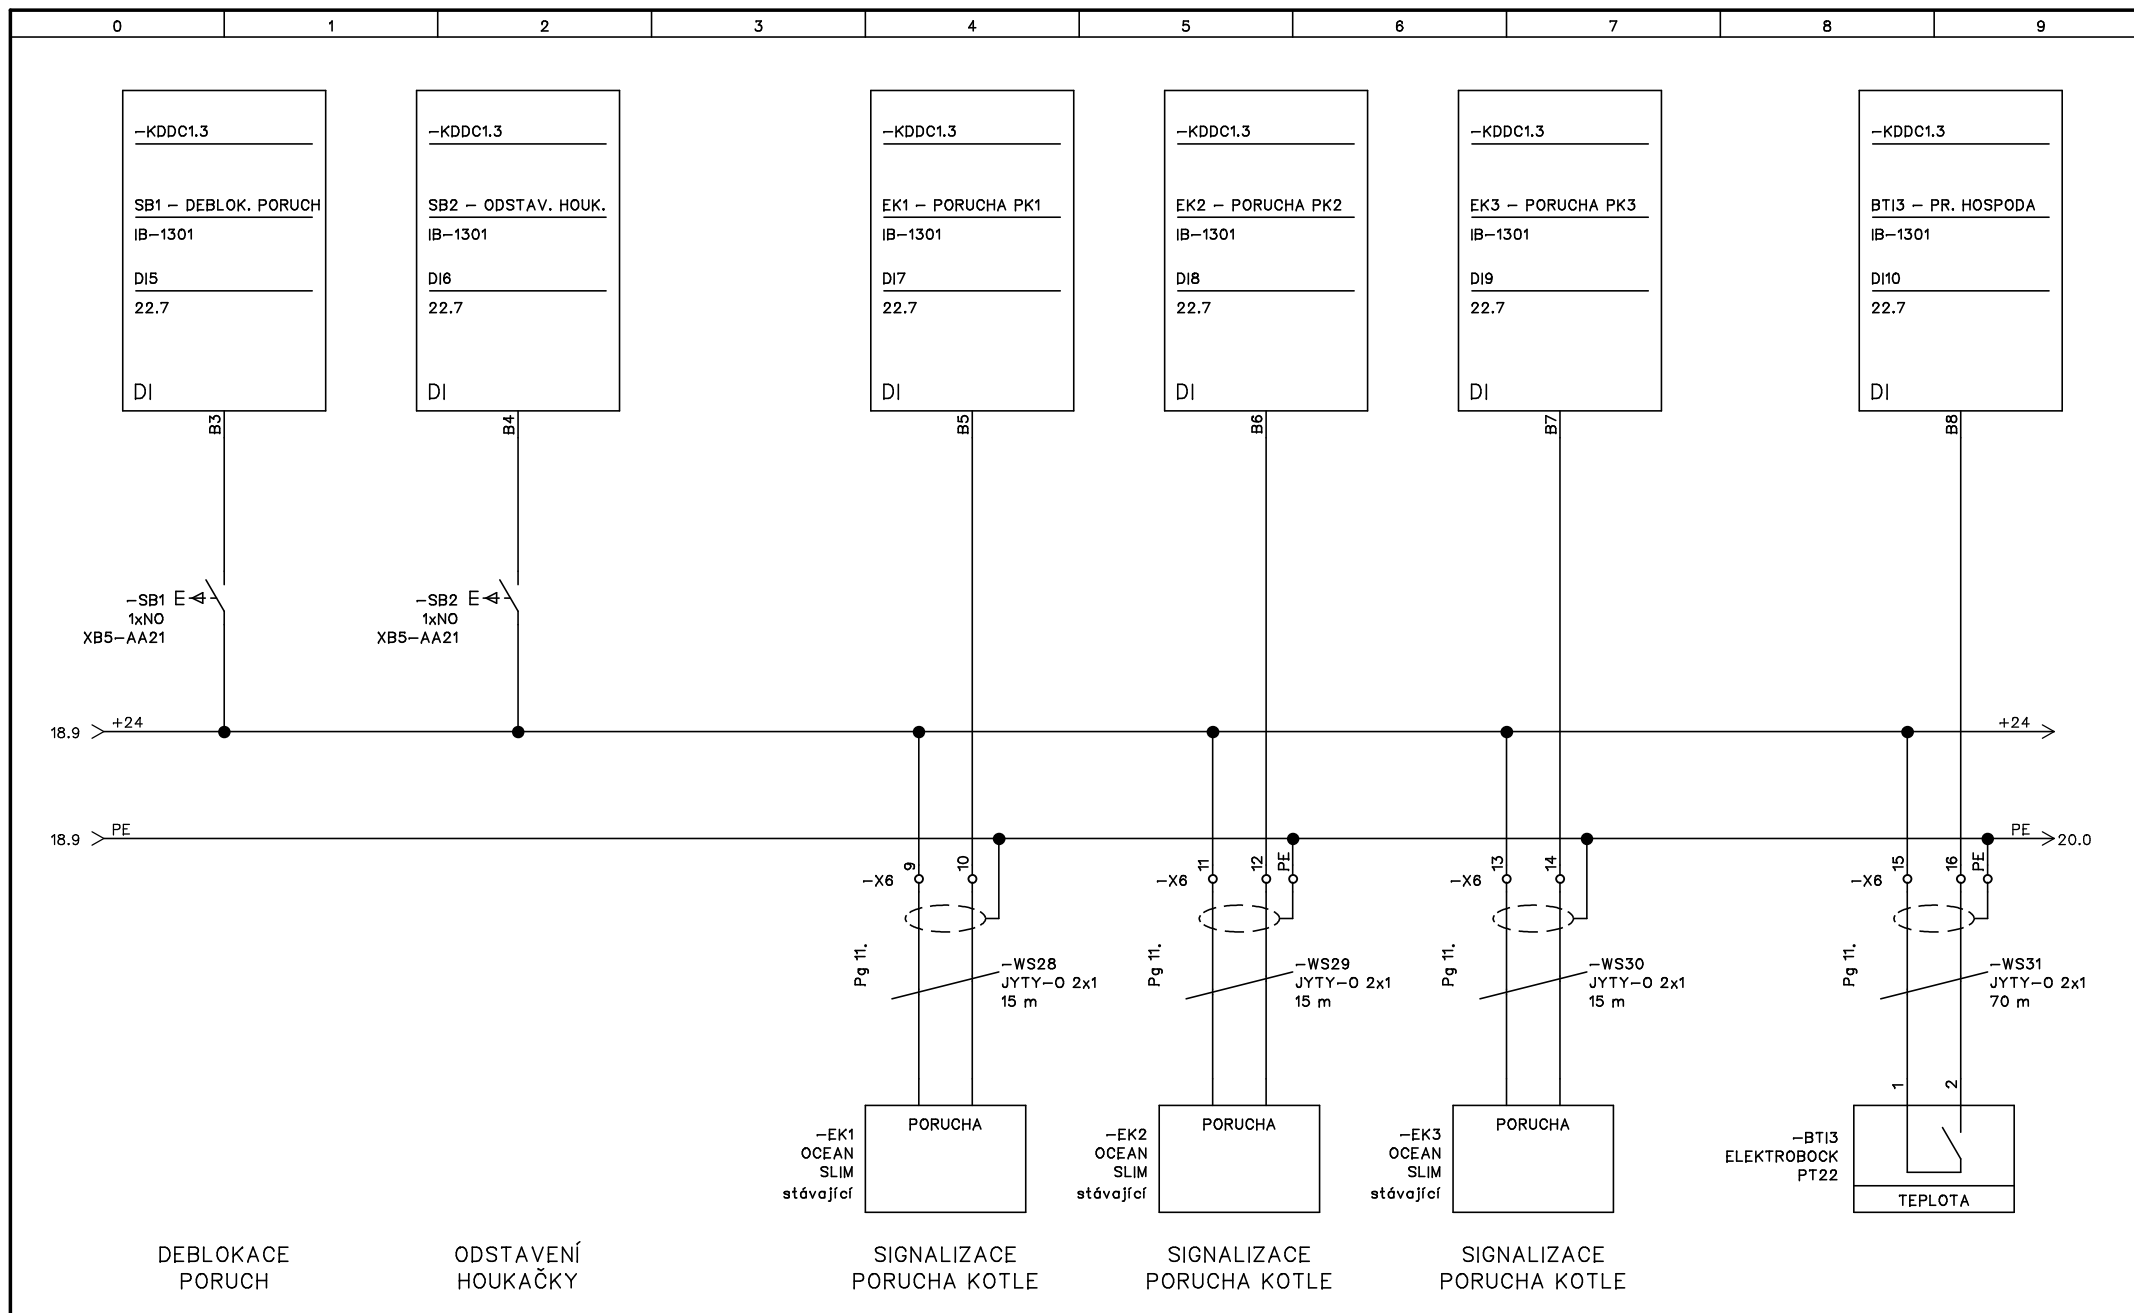

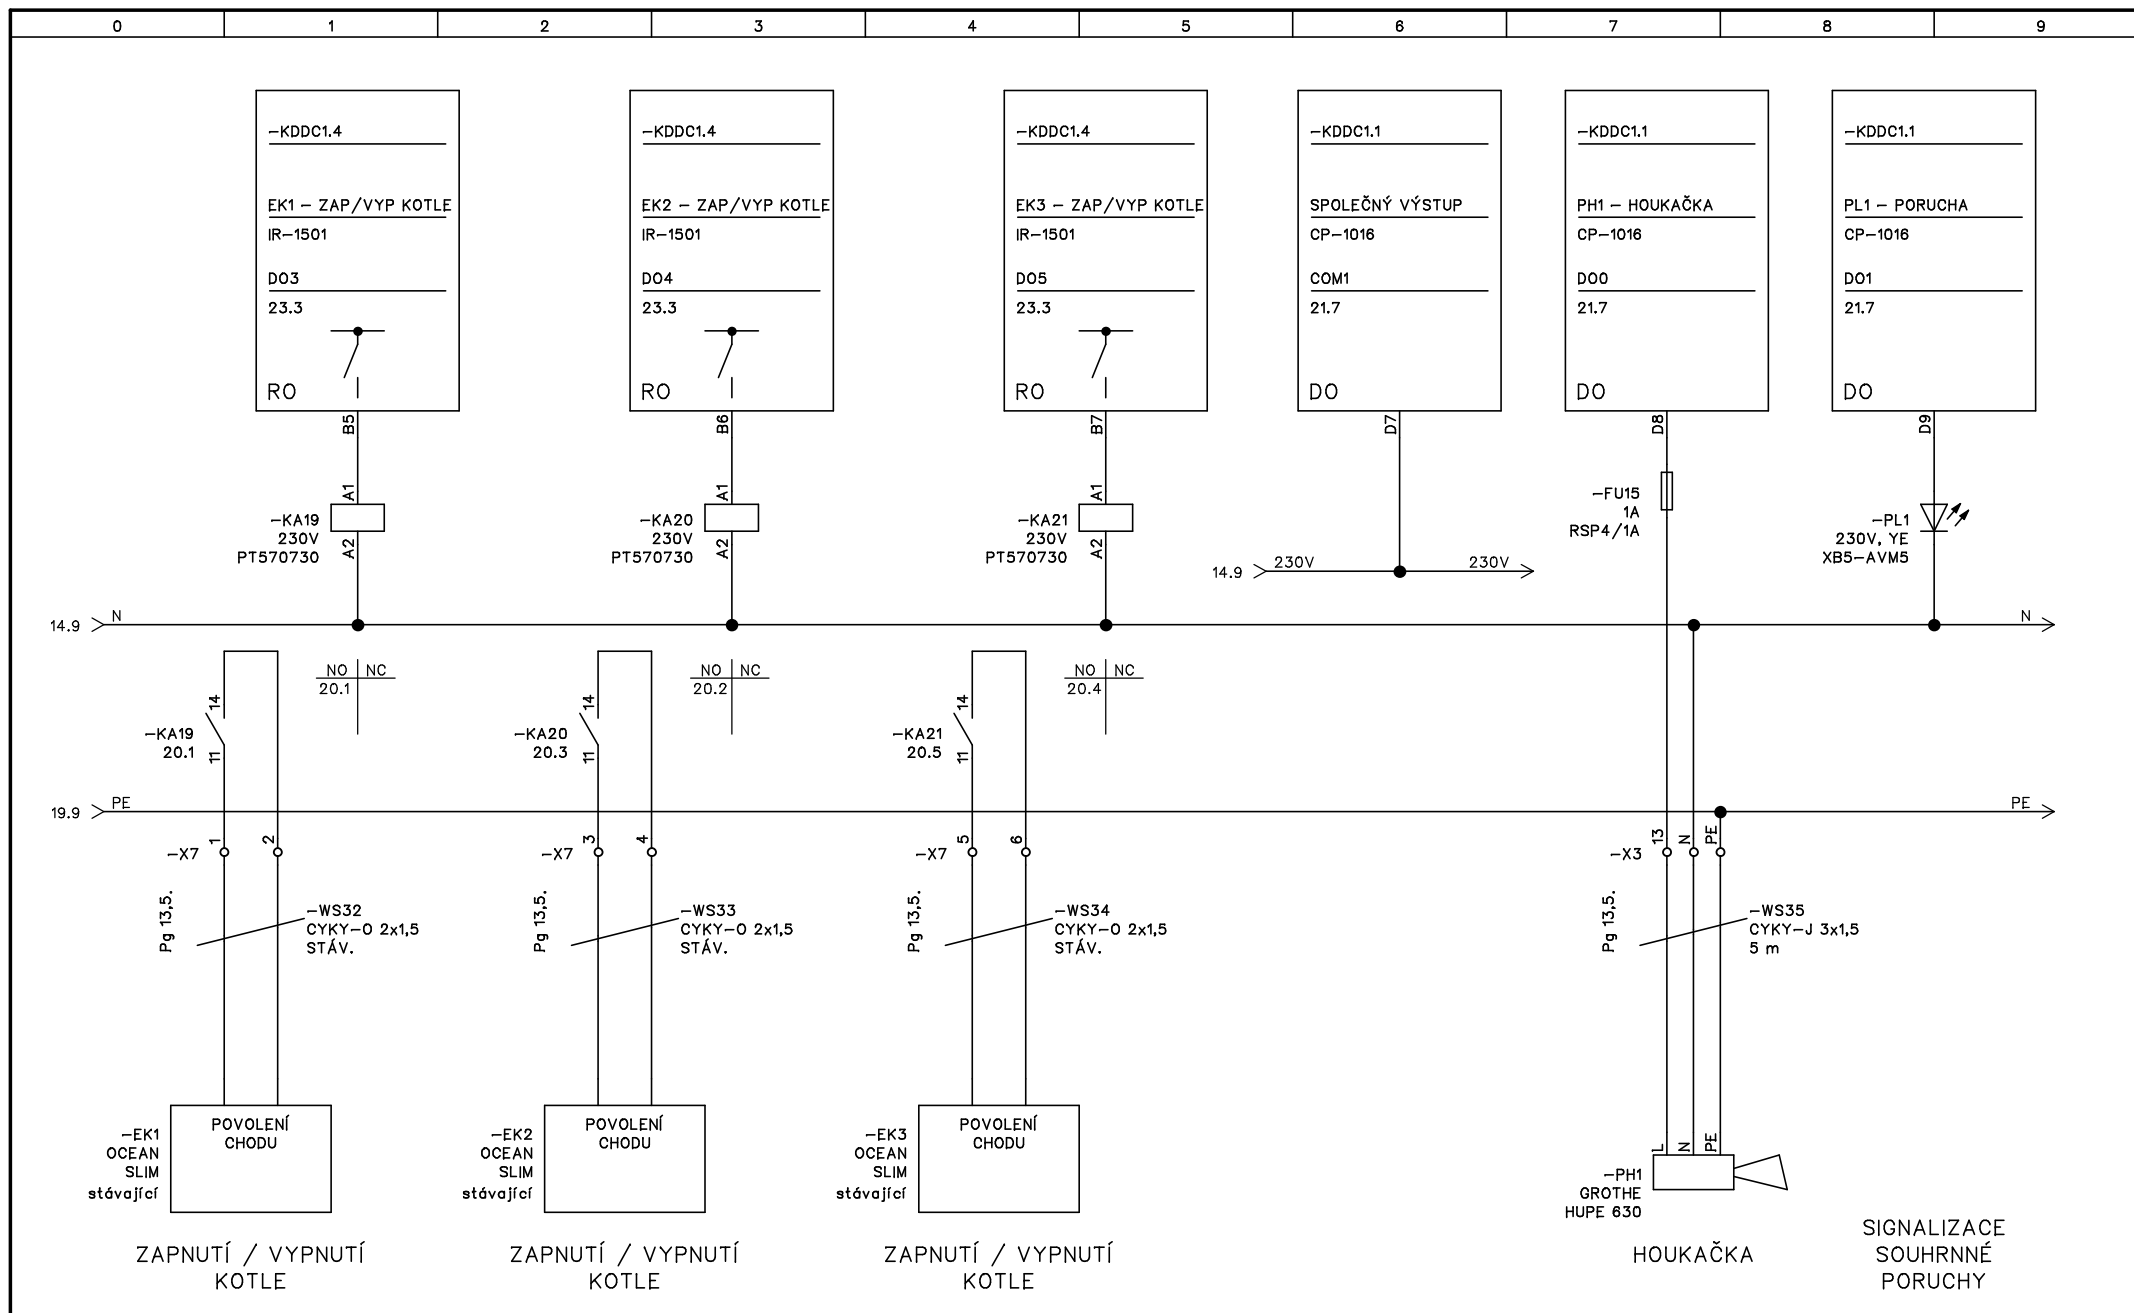

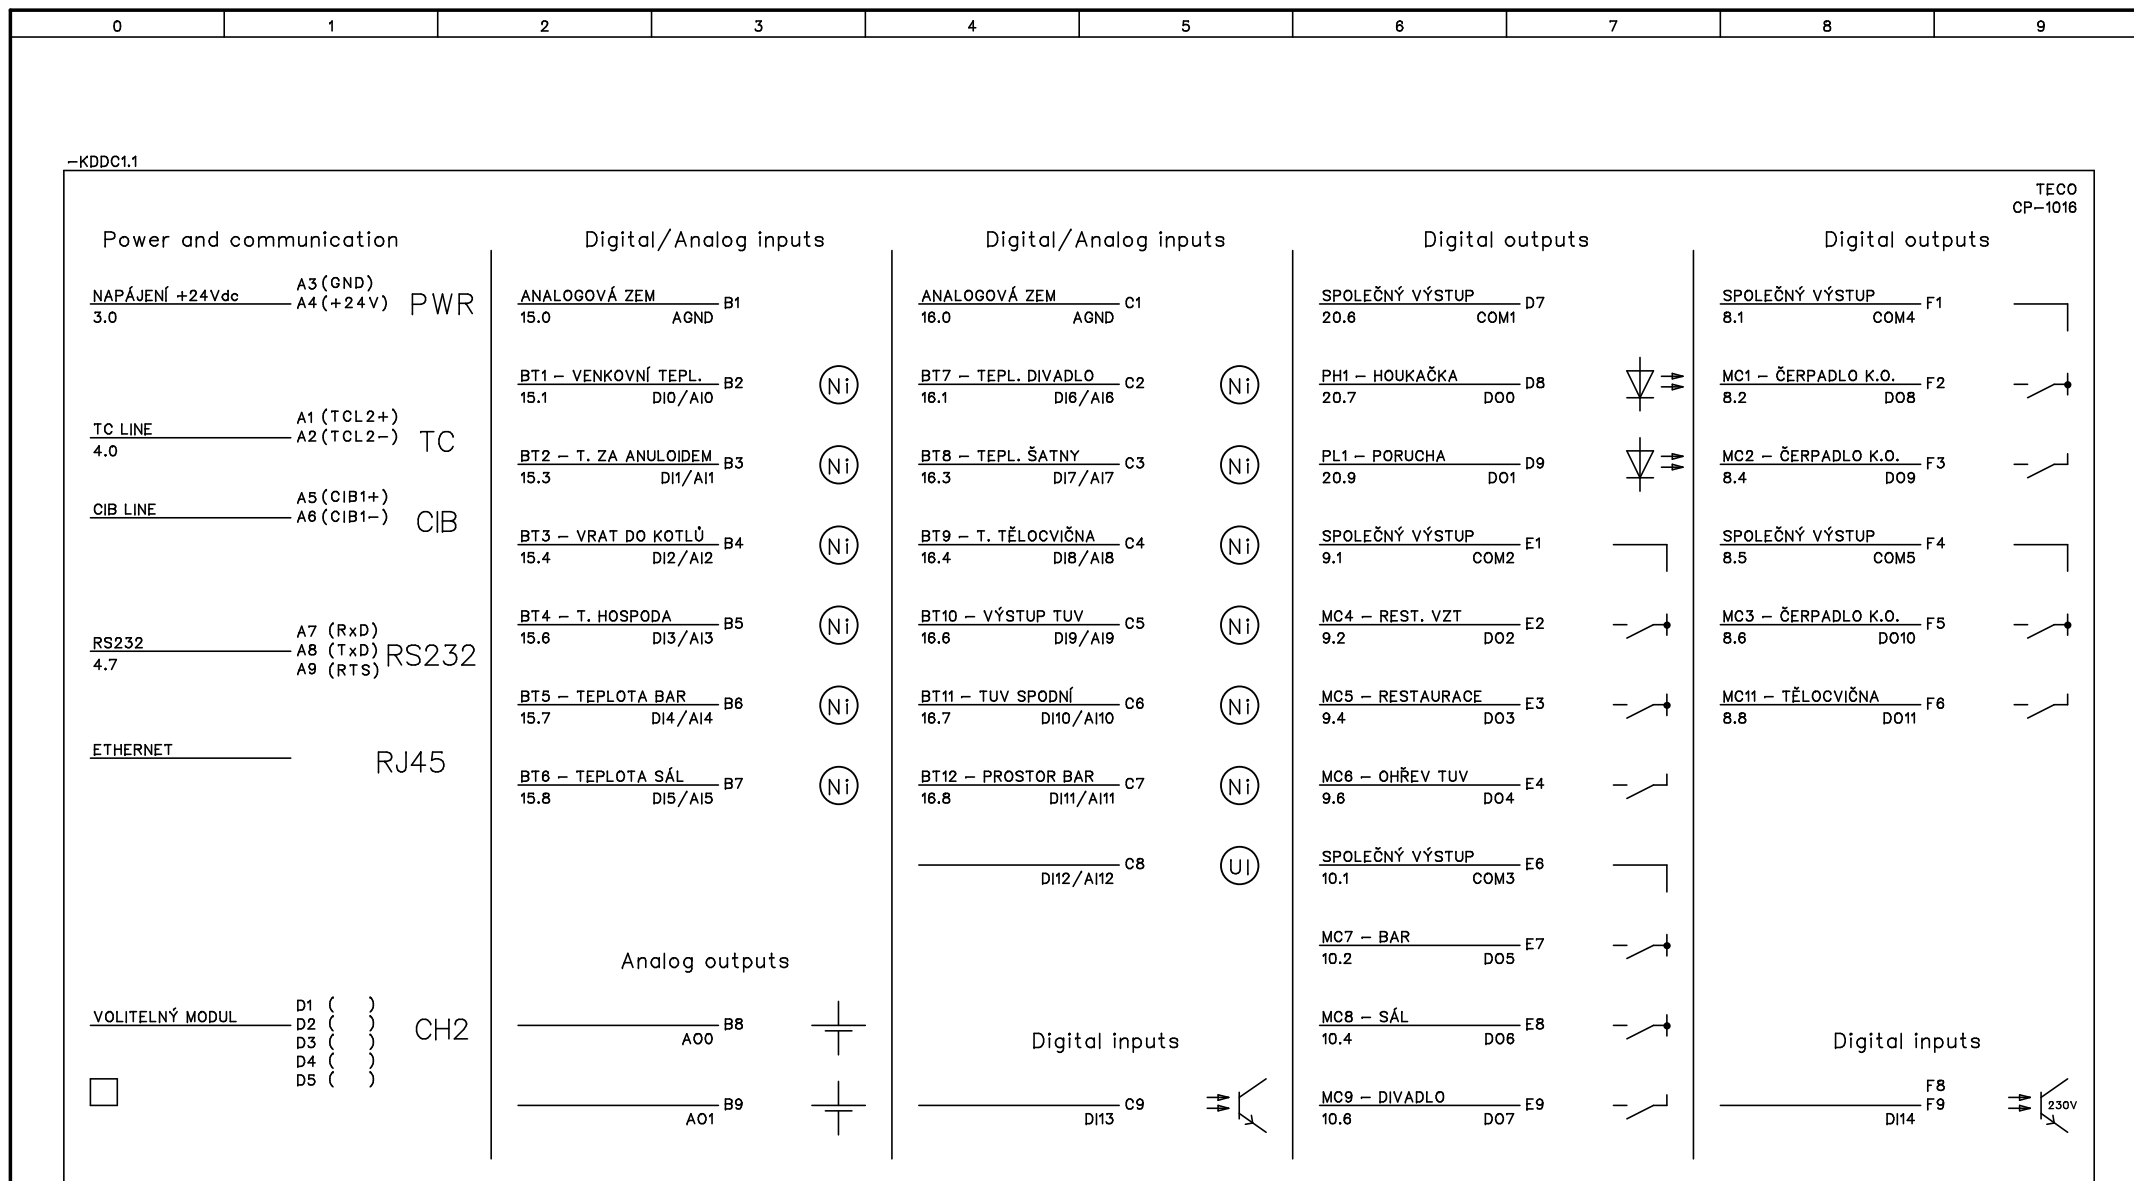

-KDDC1.2

TECO  
IT-1604

## Power and communication

NAPÁJENÍ +24Vdc —  $\begin{matrix} A3(GND) \\ A4(+24V) \end{matrix}$  PWR

|         |            |    |
|---------|------------|----|
| TC LINE | A1 (TCL2+) |    |
| 4.2     | A2 (TCL2-) | TC |

ANALOGOVÁ ZEM A5  
AGND

\_\_\_\_\_ A6  
A00

\_\_\_\_\_ A7  
A01

ANALOGOVÁ ZEM A8  
AGND

## Analog inputs

SPOL. SVORKA PRO AI B1  
17.0 AGND

BT13 – PROSTOR SÁL B2  
17.1 A10

BT14 – PROS. DIVADLO B3  
17.3 AI1

BT15 – PR. TĚLOCVIČNA B4  
17.4 AI2

\_\_\_\_\_ B5  
A13

\_\_\_\_\_ B6  
A14

\_\_\_\_\_ B7  
A15

\_\_\_\_\_ B8  
A16

\_\_\_\_\_ B9  
A17

-KDDC1.3

TECO  
IB-1301

## Power and communication

NAPÁJENÍ +24Vdc      A3 (GND)  
3.3                      A4 (+24V)    PWR

|         |            |    |
|---------|------------|----|
| TC LINE | A1 (TCL2+) | TC |
| 4.3     | A2 (TCL2-) |    |

### Digital inputs

SPOLEČNÝ VSTUP A5  
18.1 COM1

|                      |     |
|----------------------|-----|
| BP1 – MIN. HAV. TLAK | A6  |
| 18.3                 | D10 |

BT11 – PŘEHŘÁTÍ TUV A7  
18.5 DI1

BT12 – PŘEHŘÁTÍ PK A8  
18.7 DI2

|                    |     |
|--------------------|-----|
| BL1 – ZAPLAVENÍ PK | A9  |
| 18.8               | D13 |

Digital inputs

SPOLEČNÝ VSTUP B1  
18.2 COM2

SB3 – HAV. TLAČÍTKO B2  
5.8 D14

SB1 – DEBLOK. PORUCH B3  
19.1 DI5

SB2 – ODSTAV. HOUK. B4  
19.2 D16

EK1 – PORUCHA PK1 \_\_\_\_\_ B5  
19.4 \_\_\_\_\_ D17

EK2 – PORUCHA PK2 B6  
19,5 D18

EK3 – PORUCHA PK3 B7  
19.7 DI9

BT13 – PR. HOSPODA \_\_\_\_\_ B8  
19.9 \_\_\_\_\_ DI10

\_\_\_\_\_ B9  
DI11

–KDDC1.4

TECO  
IR-1501

## Power and communication

NAPÁJENÍ +24Vdc      A3 (GND)  
3.4                      A4 (+24V)      PWR

|         |            |    |
|---------|------------|----|
| TC LINE | A1 (TCL2+) |    |
| 4.4     | A2 (TCL2-) | TC |

Digital inputs

SPOLEČNÝ VSTUP A5  
3.6 COM1

BG1 – PLYN 1.STUPEŇ A6  
6.7 D10

BG1 – PLYN 2.STUPEŇ A7  
6.8 DI1

BG2 – CO 1.STUPEŇ A8  
7.7 DI2

BG2 – CO 2.STUPĚŇ A9  
7.8 D13

### Digital outputs

SPOLEČNÉ NAPÁJENÍ B1  
11.1 COM2

MC10 – ŠATNY B2  
11.2 DOO

MC12 – ŠATNY VZT \_\_\_\_\_ B3  
11.4 \_\_\_\_\_ DO1

MC13 – CÍRKULACE TUV B4  
11.6 D02

EK1 – ZAP/VYP KOTLE B5  
20.1 D03

EK2 – ZAP/VYP KOTLE B6  
20.3 D04

EK3 – ZAP/VYP KOTLE B7  
20.5 D05

\_\_\_\_\_ B8  
D06

KM1 – BLOKACE KOTLŮ B9  
5.9 D07

-KDDC1.5

TECO  
OS-1401

## Power and communication

NAPÁJENÍ +24Vdc      A3 (GND)  
3.5      A4 (+24V)      PWR

| TC LINE | A1 (TCL2+) | A2 (TCL2-) | TC |
|---------|------------|------------|----|
| 4.5     |            |            |    |

### Digital outputs

SPOLEČNÝ VÝSTUP A5  
3.8 COM1

MV1/OTV – HOSPODA A6  
12.1 DOO

MV1/ZAV – HOSPODA A7  
12.2 DO1

MV2/OTV - BAR A8  
12.3 DO2

$\frac{MV2/ZAV - BAR}{12.4}$  A9 DO3

### Digital outputs

SPOLEČNÉ NAPÁJENÍ B1  
3.7 VDO+

MV3/OTV – SÁL B2  
12.5 DO4

MV3/ZAV – SÁL B3  
12.6 D05

MV4/OTV – DIVADLO B4  
12.7 DO6

MV4/ZAV – DIVADLO B5  
12.8 D07

MV5/OTV – ŠATNY

MV5/ZAV – ŠATNY B7  
13.2 D09

MV6/OTV – TĚLOCVIČ. B8  
13.3 D010

MV6/ZAV – TĚLOCVIČ. B9  
13.4 D011