
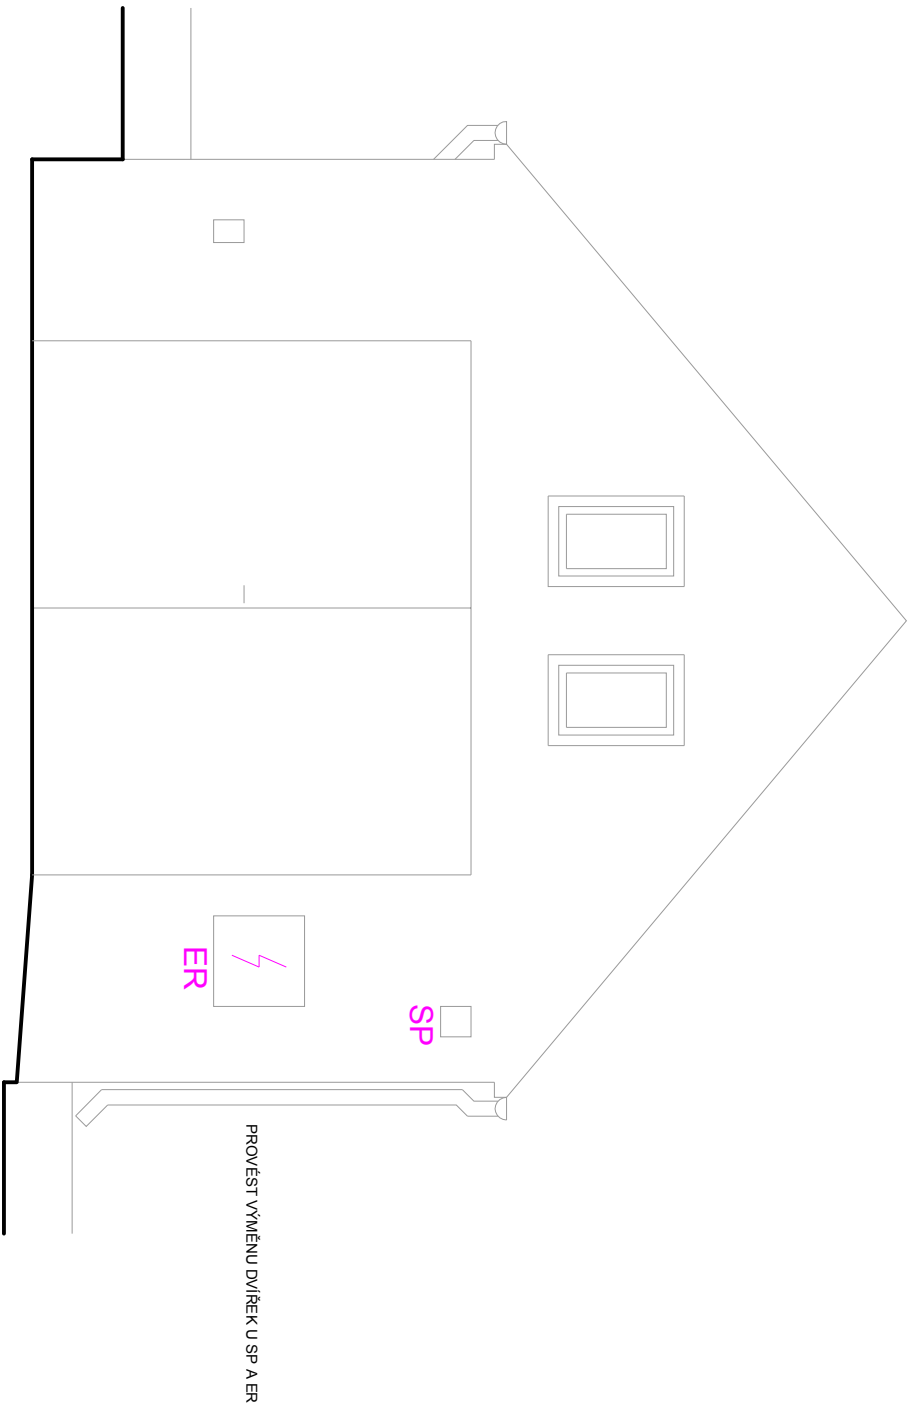


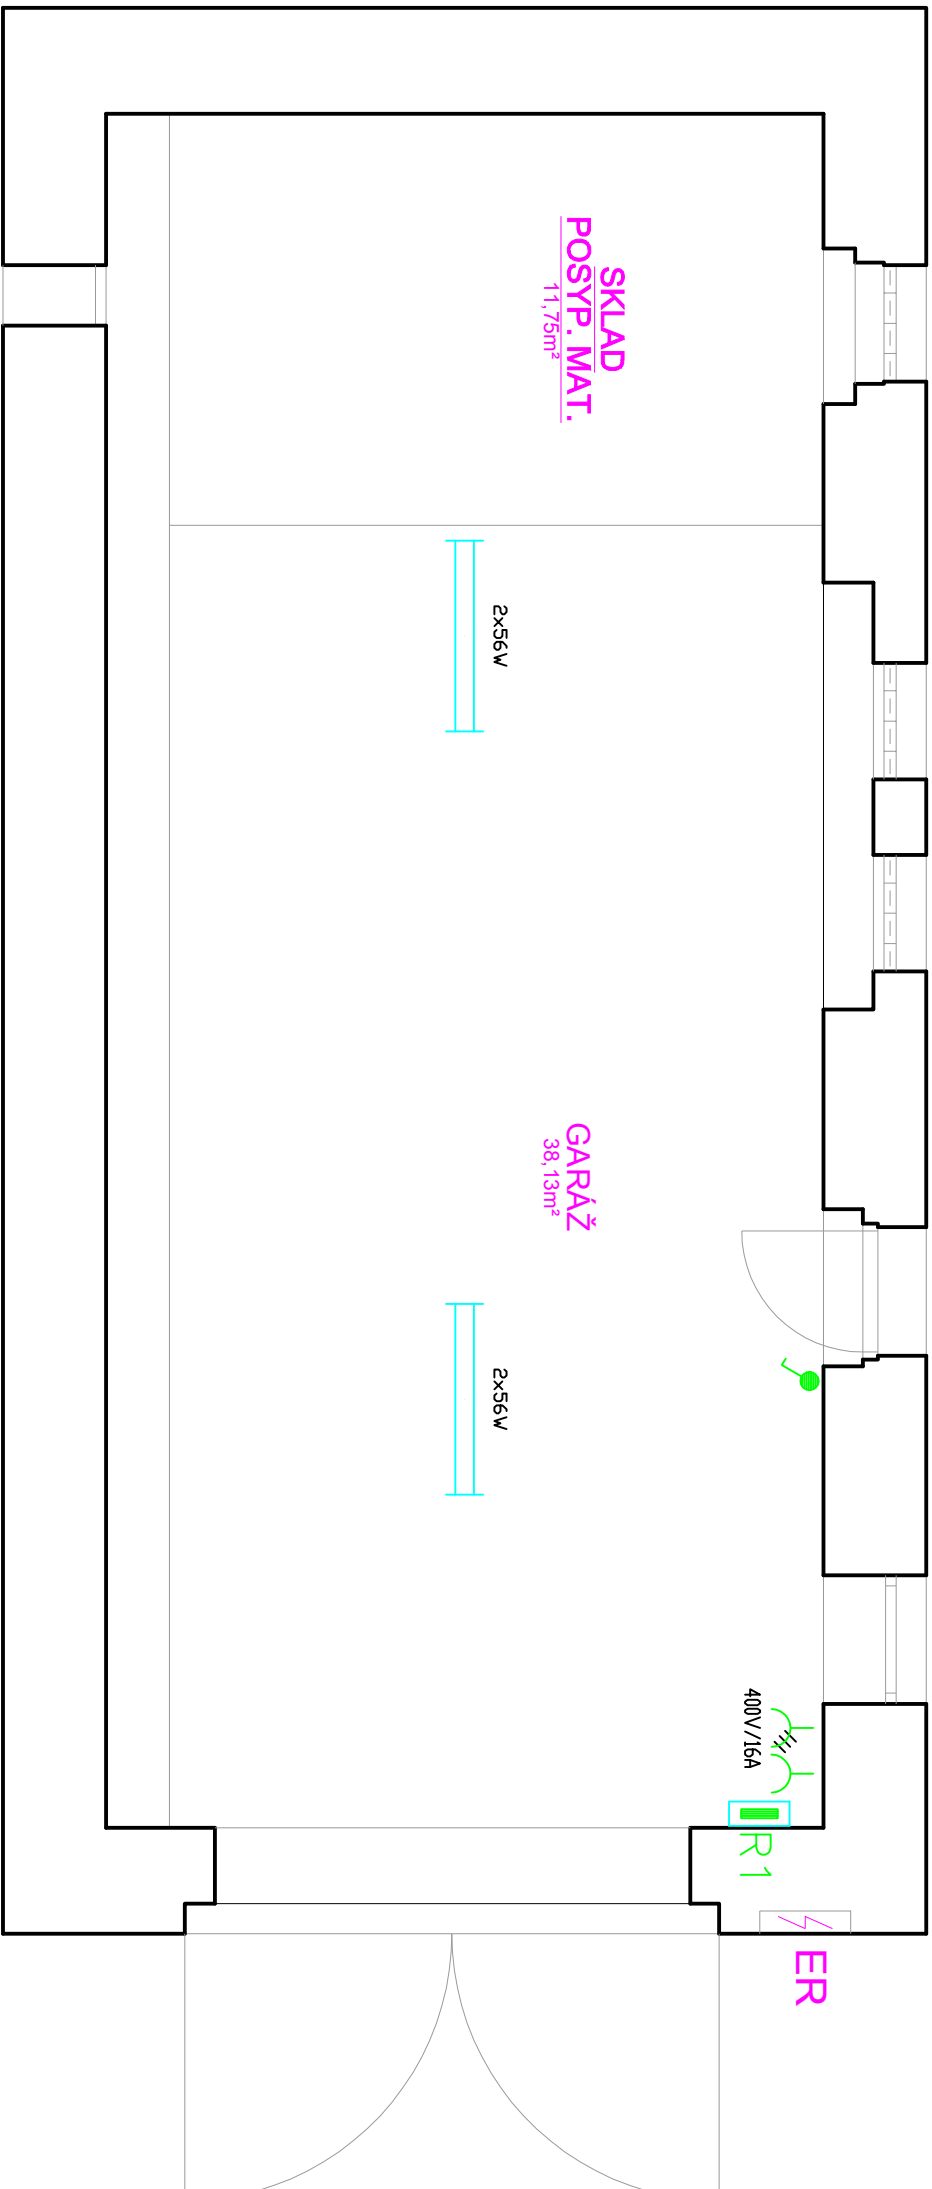

 SYVELplus		SYVEL plus s.r.o. Mlýnská 44 417 05 Osed u Duchcova prohl@syvel.cz
Vypracoval:	Jan Moravský <i>Jan</i>	Acad
Tech kontrola:	Leřch Filip	Formát .
Investor:	Obec Bořislav, č.p. 20, 415 01 Bořislav	Stupeň: DSP
Akce:	REKONSTRUKCE OBJEKTU GARÁŽE A SKLADU POSYPOVÉHO MATERIÁLU NA s.p.č. 76, k.ú. BOŘISLAV	Datum: 10/2018
Část:	D 1.4 Silnoproudá elektrotechnika	Měřtko: 1:50
Název:	SITUAČNÍ SCHÉMA	Zak. č.: 1835
		Výřes č.: E.1