


DRUH PŮVYCHU ÚZEMÍ: STAVAJÍCÍ LESNÍ CESTA
KRAJ: JIHOČESKÝ
OPRAVA LESNÍ CESTY " U MAREČKŮ "

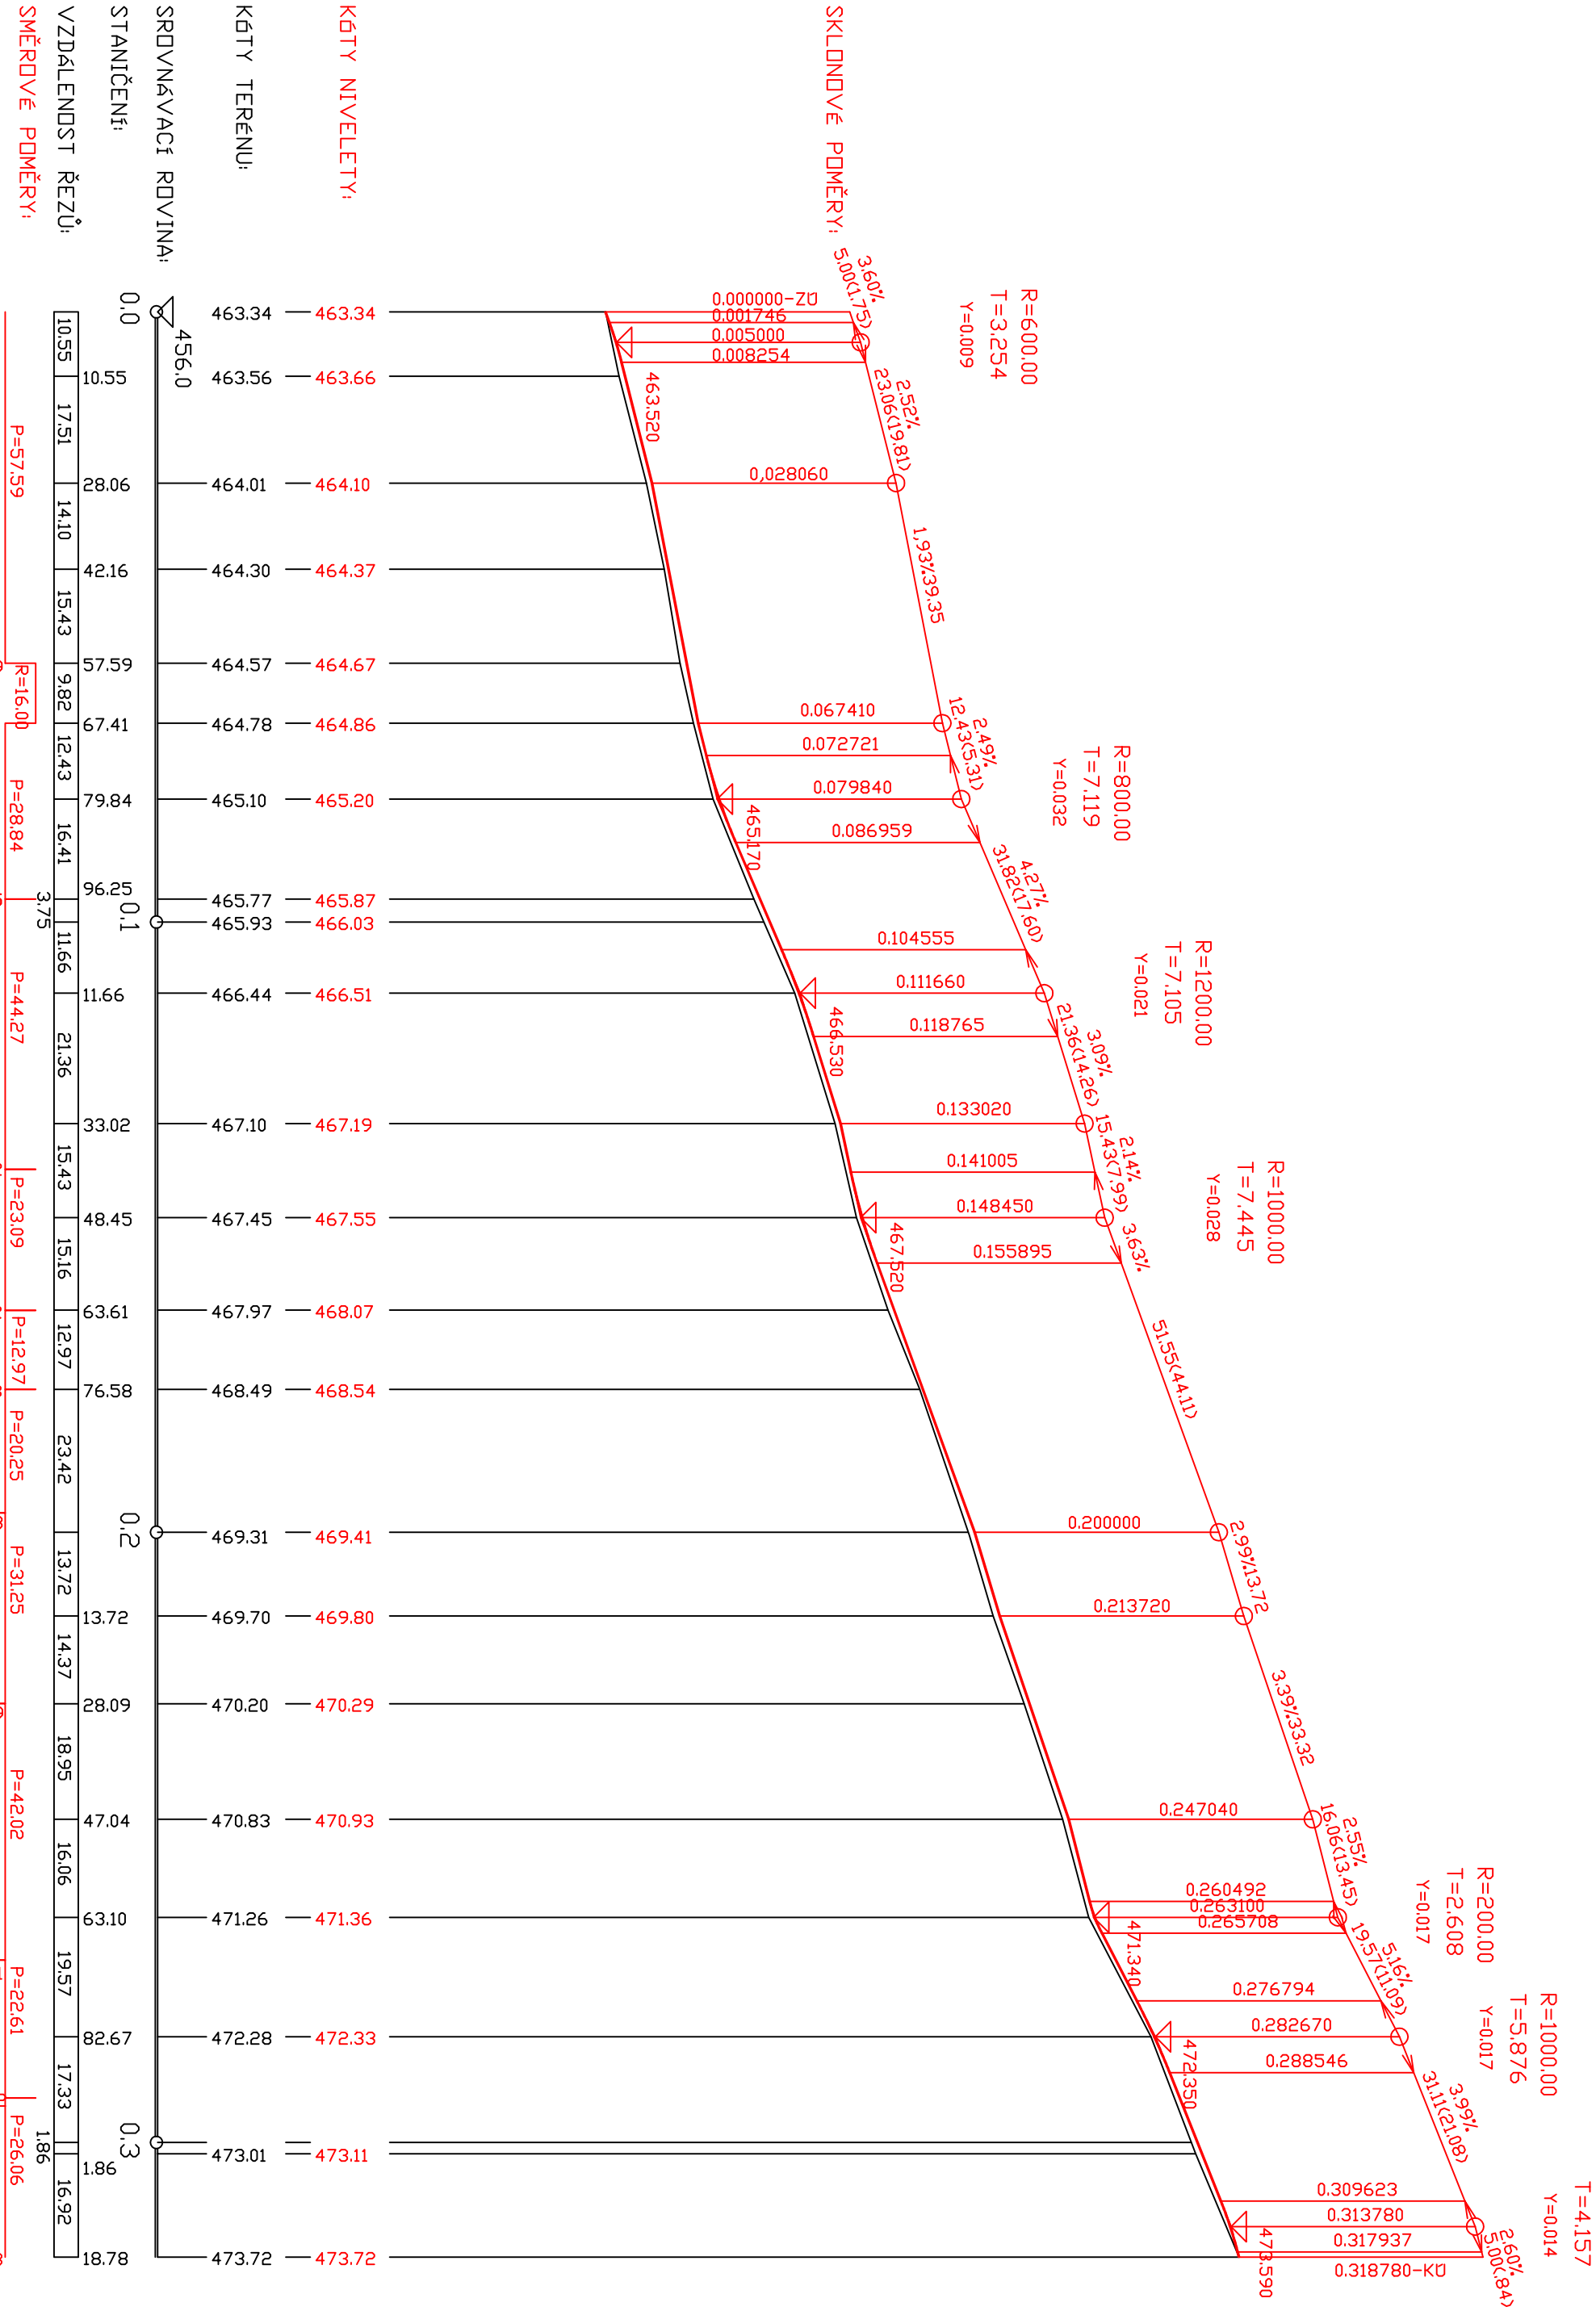

Výškový systém : B.p.v.

NÁMĚT/VÝMĚKOVÁL		KRESLIL		 Ing. Jiří Jíro Projektová a inženýrská společnost IČ: 65933846 Nábožet 1, 00000 01, Písek	
INOVÁČNÍ ŘÍMA		JAKUBŠKA KŘEČOVNA			
OBDOBÍ/VÝSTĚ		OBEC VLASTEC			
MÍSTO		VLASTEC		Č. ZAKÁZKY	
OKRES		PÍSEK		DATUM	
NÁZEV ŽADCE		OPRAVA LESNÍ CESTY " U MAREČKŮ "		FORMÁT	
				MĚŘÍTKO	
NÁZEV OBJEKTU		PŘEHLEDNÝ PODELNÝ PROFIL		STUPĚŇ	
NÁZEV VÝKRESU		ČÍSLO		ČÍSLO VÝKRESU	
		B		3	