



ŘEZ A-A

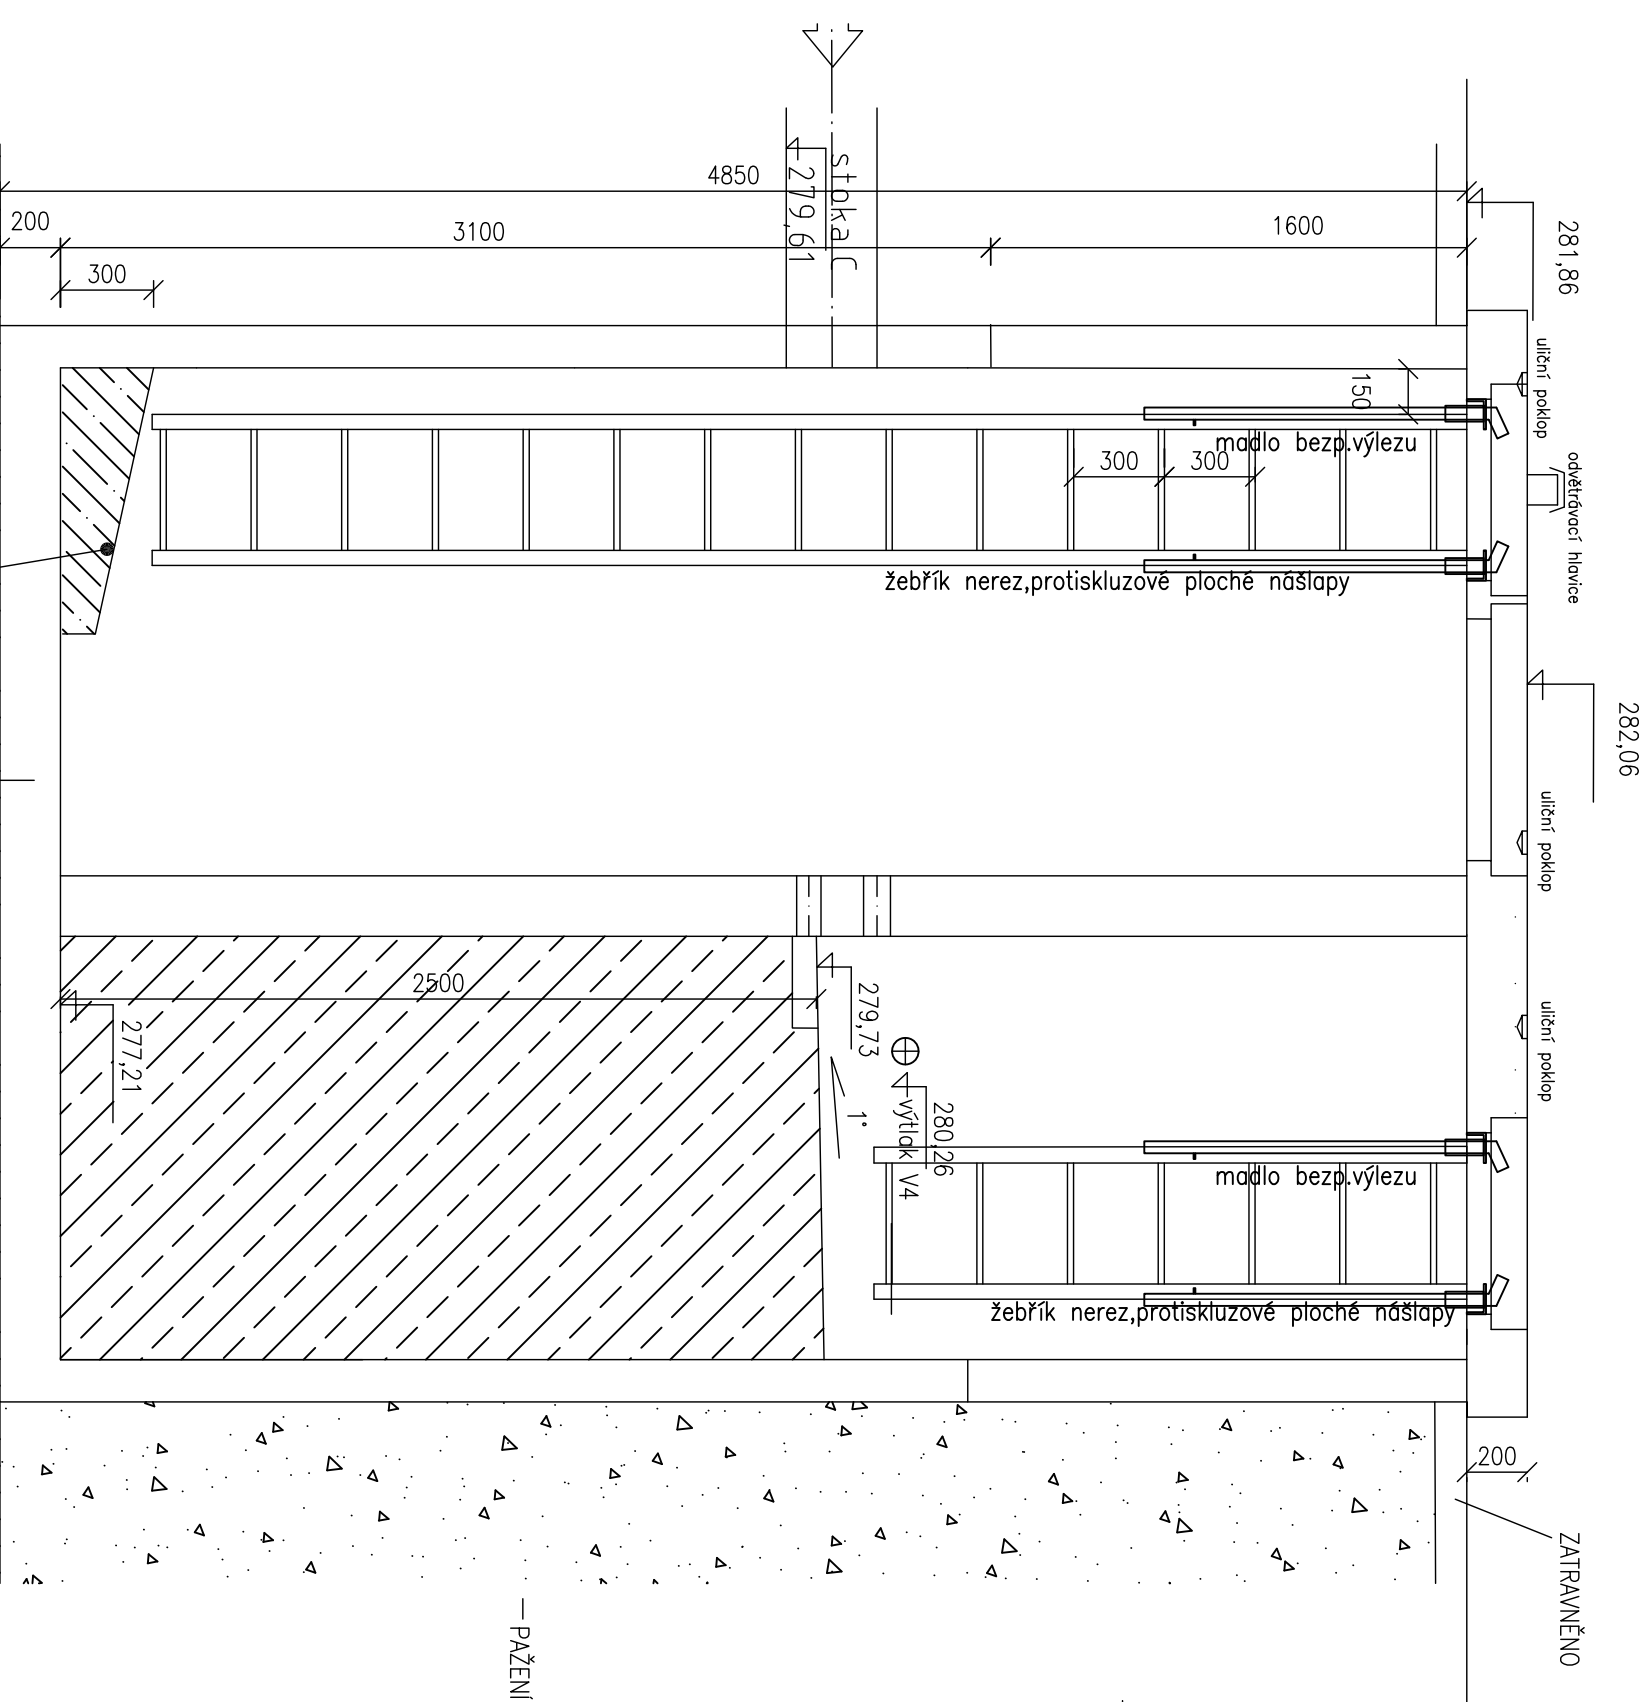

zarážky proti uklouznutí
nerez žlab tvaru "U" 150x100



- Prefabrikovaná ŽB jímka
- Pískové lože.....30mm
- Podkladový beton..150mm
- Šterkový násep.....120mm
- Terén

PŮDORYS

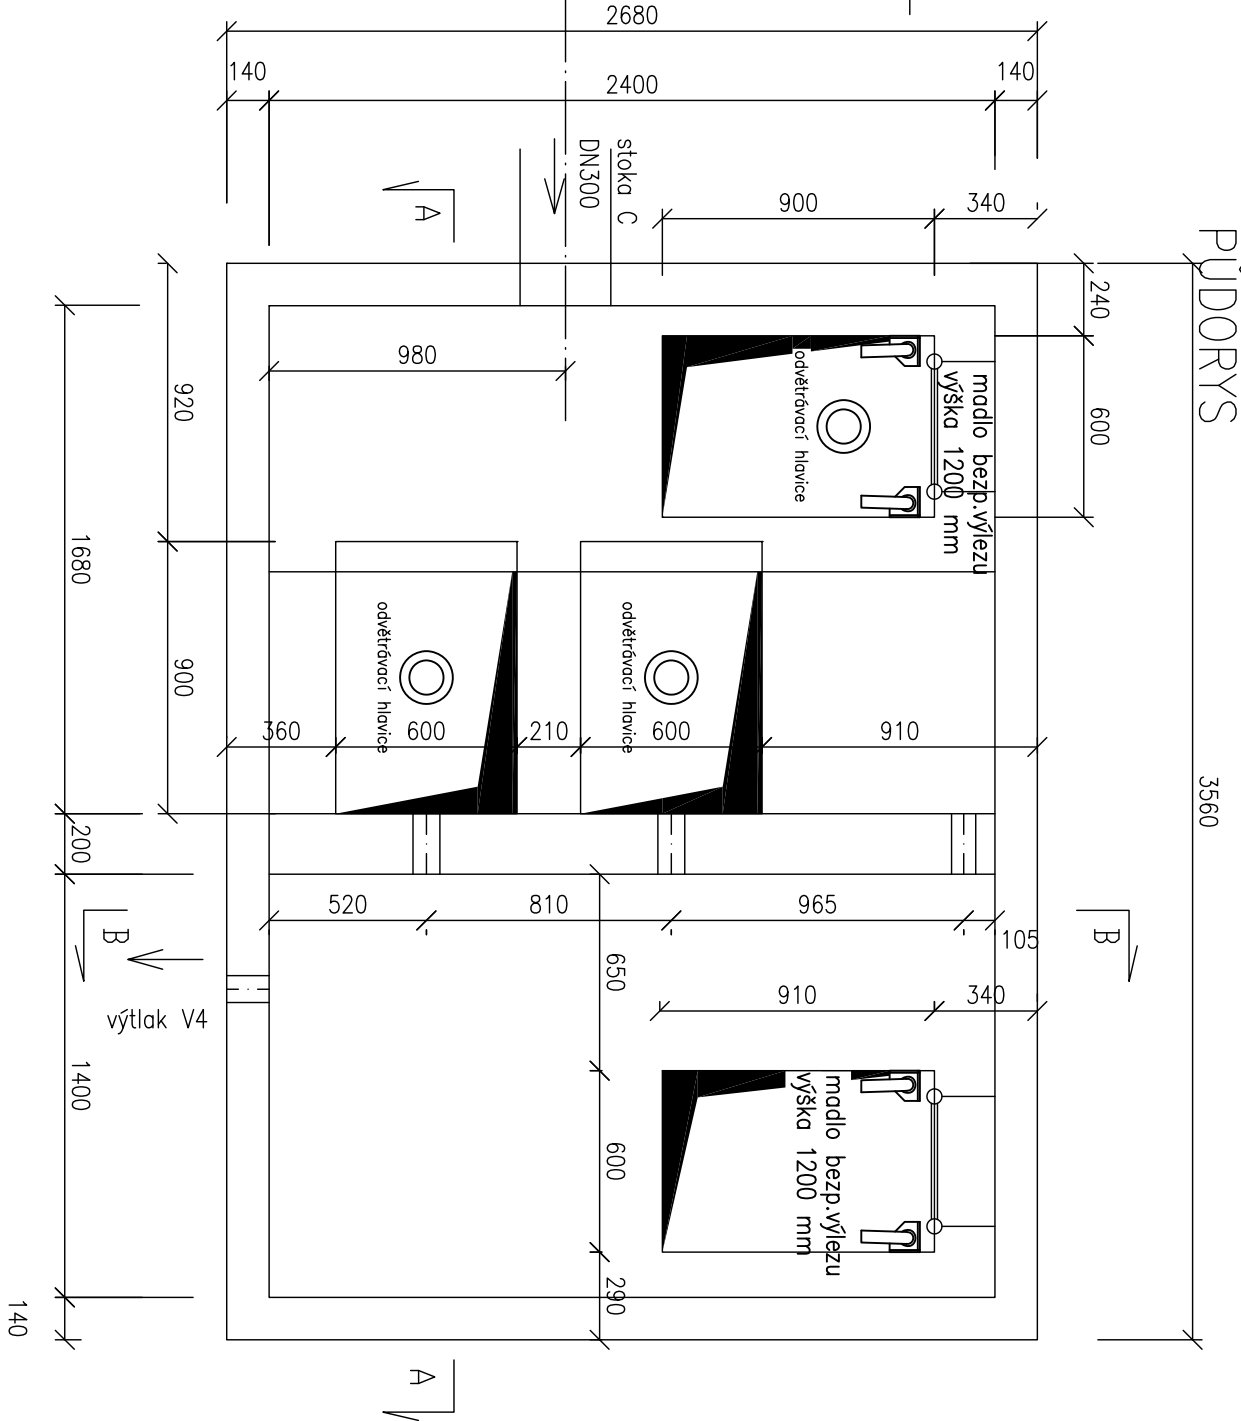

ČS - PREFABRIKOVANÁ JÍMKA

PAŽENÍ VÝKOPU POMOCÍ KLUNICOVÝCH BOXŮ
POKLOPY KOMPOZITOVÉ S PANTY UZAMÝKATELNÉ 900x600 POCHOZÍ 3x PLNĚ S ODVĚTRÁVACÍM KOMÍNKEM
SE ZAJIŠTĚNÍM V OTEVŘENÉ POLOZE

  VYPRACOVAL				KONTROLOVAL	ZODP. PROJ.	HIP
Radka MRKAČKOVÁ				Ing.J.Mořá	Ing. P. PULCHTA	Ing.J.Mořá
						
VODOPRÁVNÍ ÚŘAD : MěÚ Litoměřice, Mírové náměstí 15/7, 412 01						
INVESTOR : Město Štětí, Mírové nám. 163, Štětí 411 08						
STAVBA: Odkanalizování sídel města Štětí Počeplce, Stračí, Radouň, Chcebuz a Brocno BROCNO - KANALIZACE						
OBSAH:						
ČERPACÍ STANICE - ČS4 - stavební část						
						
PROVOD inž. spol. s r.o. V Poděbrdách 226/28 400 01 Ústí n/L tel.: 475 201 580 provod@provod.cz http://www.provod.cz						
FORMAT			2x44		ČÍSLO PARÉ	
STUPEŇ			DPS			
DATUM			09/2023			
MĚŘÍTKO			1 : 50			
kótováno v			mm			
Č. ZAKÁZKY			220		D1.03.01	
Č. VÝKRESU						