



ÚZEMÍ  
POVRCH ÚZEMÍ  
VZDÁLENOST ŠACHET  
NÁZVY ŠACHET

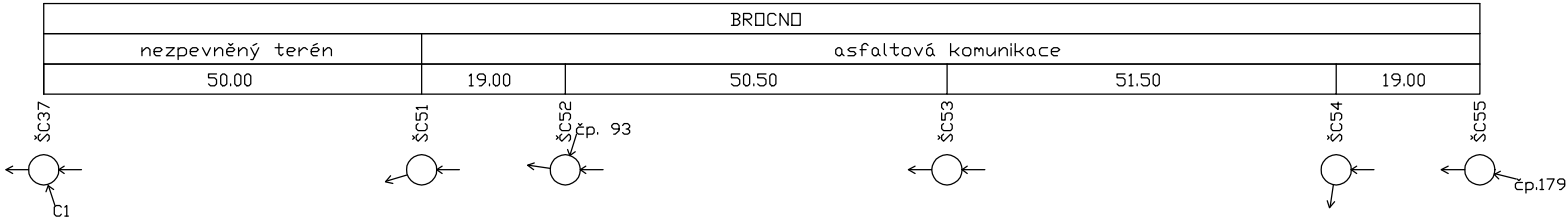

Podélný profil stoky C1-1


MĚŘÍTKO 1:1000 / 1:100

HLoubKA VÝKOPU  
KóTA DNa POTRUBÍ  
KóTA TERÉNU  
STANIČENÍ [Km],[m]

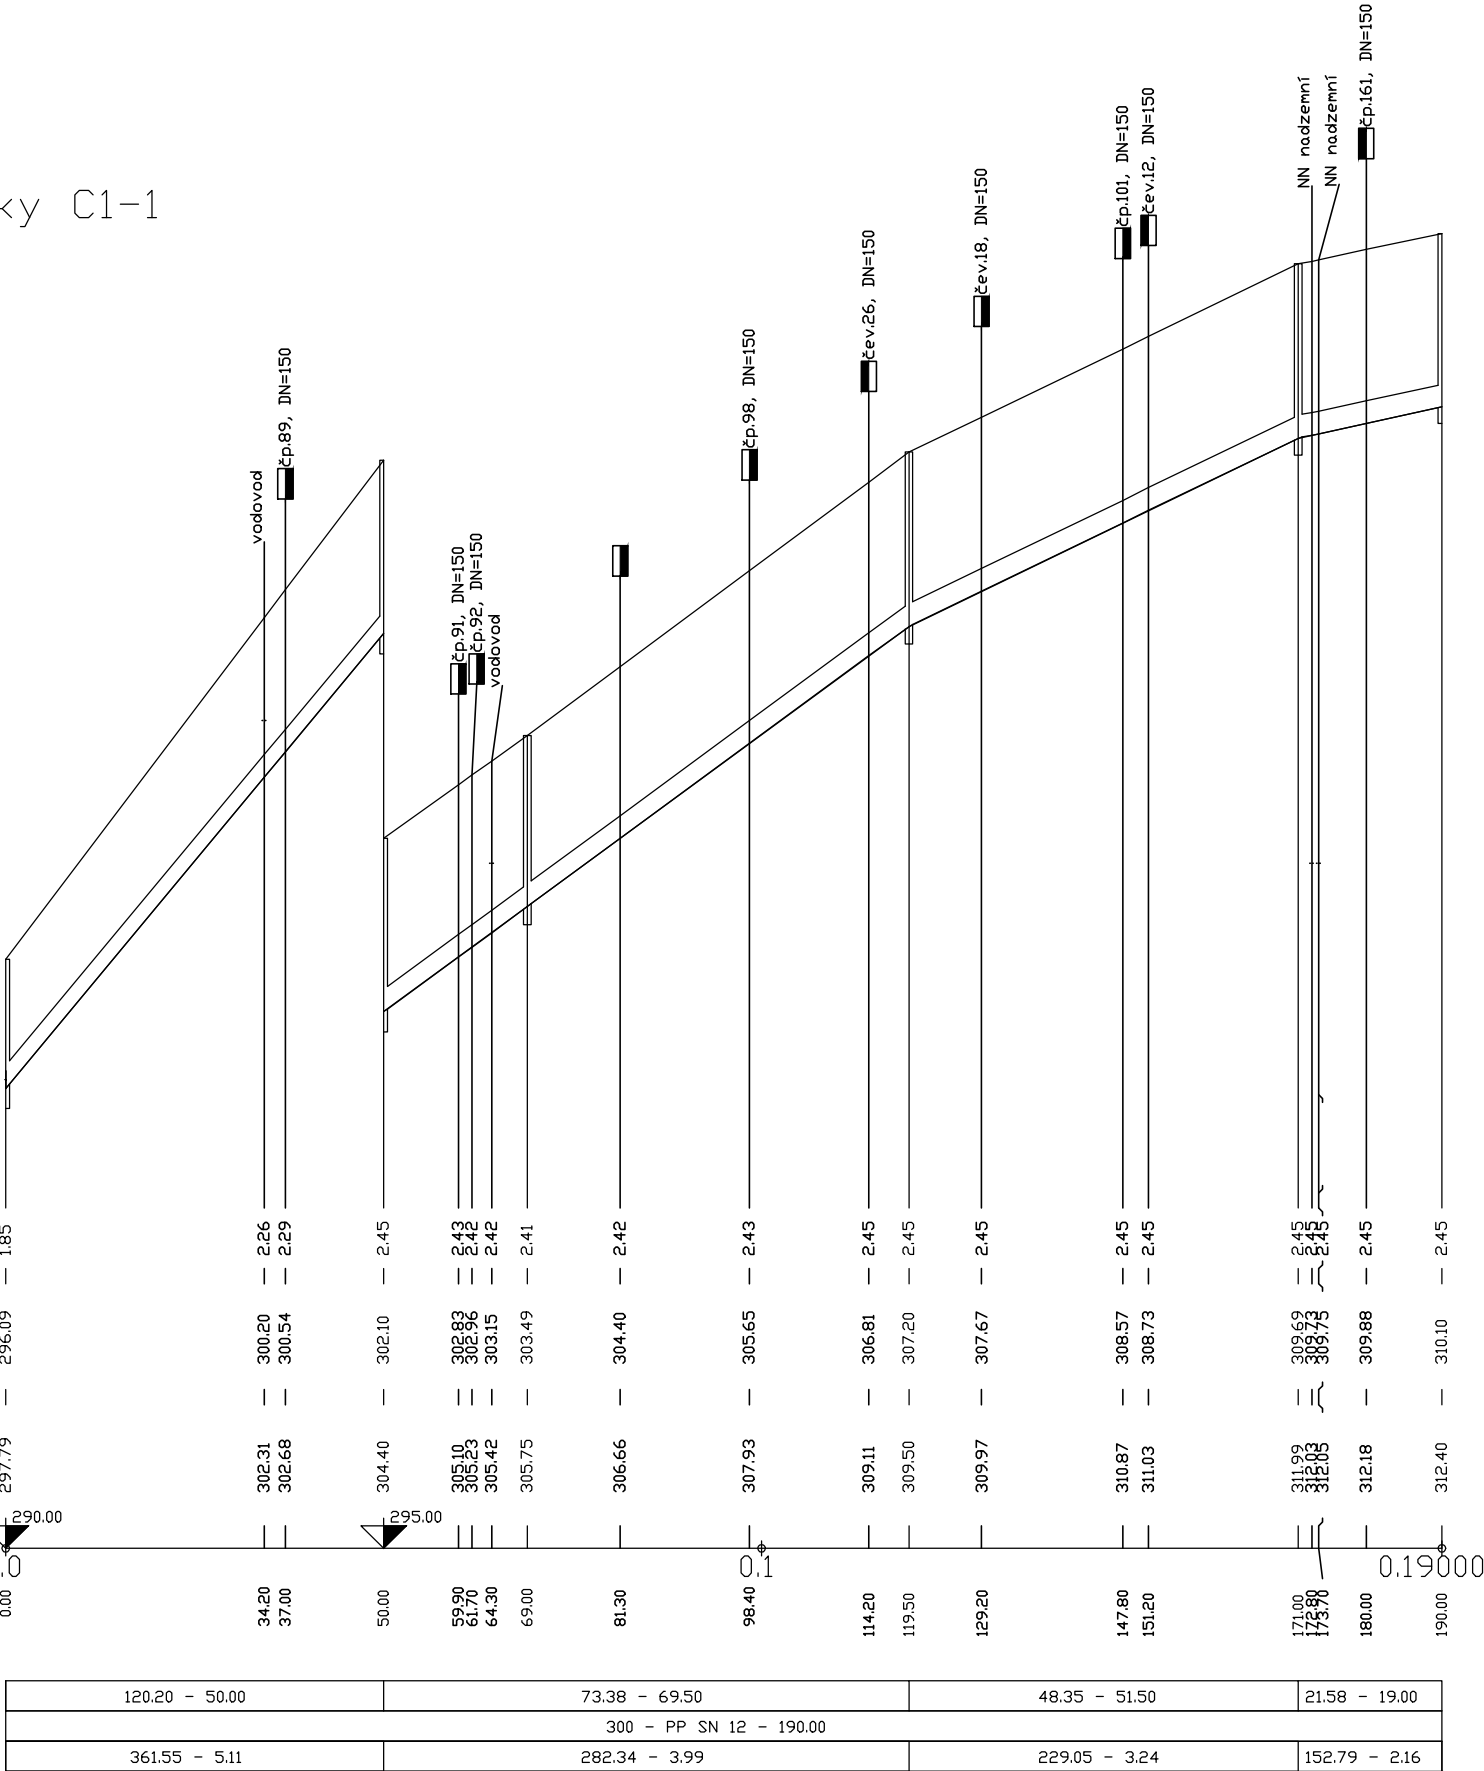

SKLON [promile] - DÉLKA [m]  
DN [mm] - MATERIÁL - DÉLKA [m]  
KAPACITA [l/s] - RYCHLOST [m/s]

|                         |               |               |               |
|-------------------------|---------------|---------------|---------------|
| 120.20 - 50.00          | 73.38 - 69.50 | 48.35 - 51.50 | 21.58 - 19.00 |
| 300 - PP SN 12 - 190.00 |               |               |               |
| 361.55 - 5.11           | 282.34 - 3.99 | 229.05 - 3.24 | 152.79 - 2.16 |
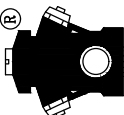
|   |  |              |  |            |  |
|---|--|--------------|--|------------|--|
| <div></div> <div>PROVOD inž. spol. s r.o.<br/>V Podhájí 226/28<br/>400 01 Ústí n/L<br/>tel.: 475 201 580<br/>provod@provod.cz<br/>http://www.provod.cz</div> |  |              |  | ČÍSLO PARÉ |  |
| FORMÁT   |  | 2 x A4       |  |            |  |
| STUPEŇ   |  | DPS          |  |            |  |
| DATUM   |  | 09/2023      |  |            |  |
| MĚŘÍTKO   |  | 1:1000/1:100 |  |            |  |
| kótováno v   |  | mm           |  |            |  |
| Č. ZAKÁZKY   |  | 220          |  |            |  |
| Č. VÝKRESU   |  | D.1.02.03    |  |            |  |

|                                                                                              |                                                                                       |                                                                                       |                                                                                       |
|----------------------------------------------------------------------------------------------|---------------------------------------------------------------------------------------|---------------------------------------------------------------------------------------|---------------------------------------------------------------------------------------|
| VYPRACOVAL                                                                                   | KONTROLOVAL                                                                           | ZODP. PROJ.                                                                           | HIP                                                                                   |
| Radka MRKÁČKOVÁ                                                                              | Ing.J.Malá                                                                            | Ing. P. PLICHTA                                                                       | Ing.J.Malá                                                                            |
|         |  |  |  |
| VODOPRÁVNÍ ÚŘAD : MěÚ Litoměřice, Mírové náměstí 15/7, 412 01                                |                                                                                       |                                                                                       |                                                                                       |
| INVESTOR : Město Štětí, Mírové nám. 163, Štětí 411 08                                        |                                                                                       |                                                                                       |                                                                                       |
| STAVBA:<br>Odkanalizování sídel města Štětí, Počeplice,<br>Stračín, Radouň, Choeubz a Brocno |                                                                                       |                                                                                       |                                                                                       |
| BROCNO - KANALIZACE                                                                          |                                                                                       |                                                                                       |                                                                                       |
| KANALIZACE                                                                                   |                                                                                       |                                                                                       |                                                                                       |
| PODÉLNÝ PROFIL - stoka C 1-1                                                                 |                                                                                       |                                                                                       |                                                                                       |
| OBSAH:                                                                                       |                                                                                       |                                                                                       |                                                                                       |