

ÚZEMÍ
POVRCH ÚZEMÍ
VZDÁLENOST ŠACHET
NÁZVY ŠACHET

Podélný profil stoky C1-2

MĚŘÍTKO 1:1000 / 1:100


HLoubKA VÝKOPU


KóTA DNa POTRUBÍ

KóTA TERÉNU

STANIČENÍ [Km],[m]

SKLON [promile] - DĚLKA [m]
DN [mm] - MATERIÁL - DĚLKA [m]
KAPACITA [l/s] - RYCHLOST [m/s]

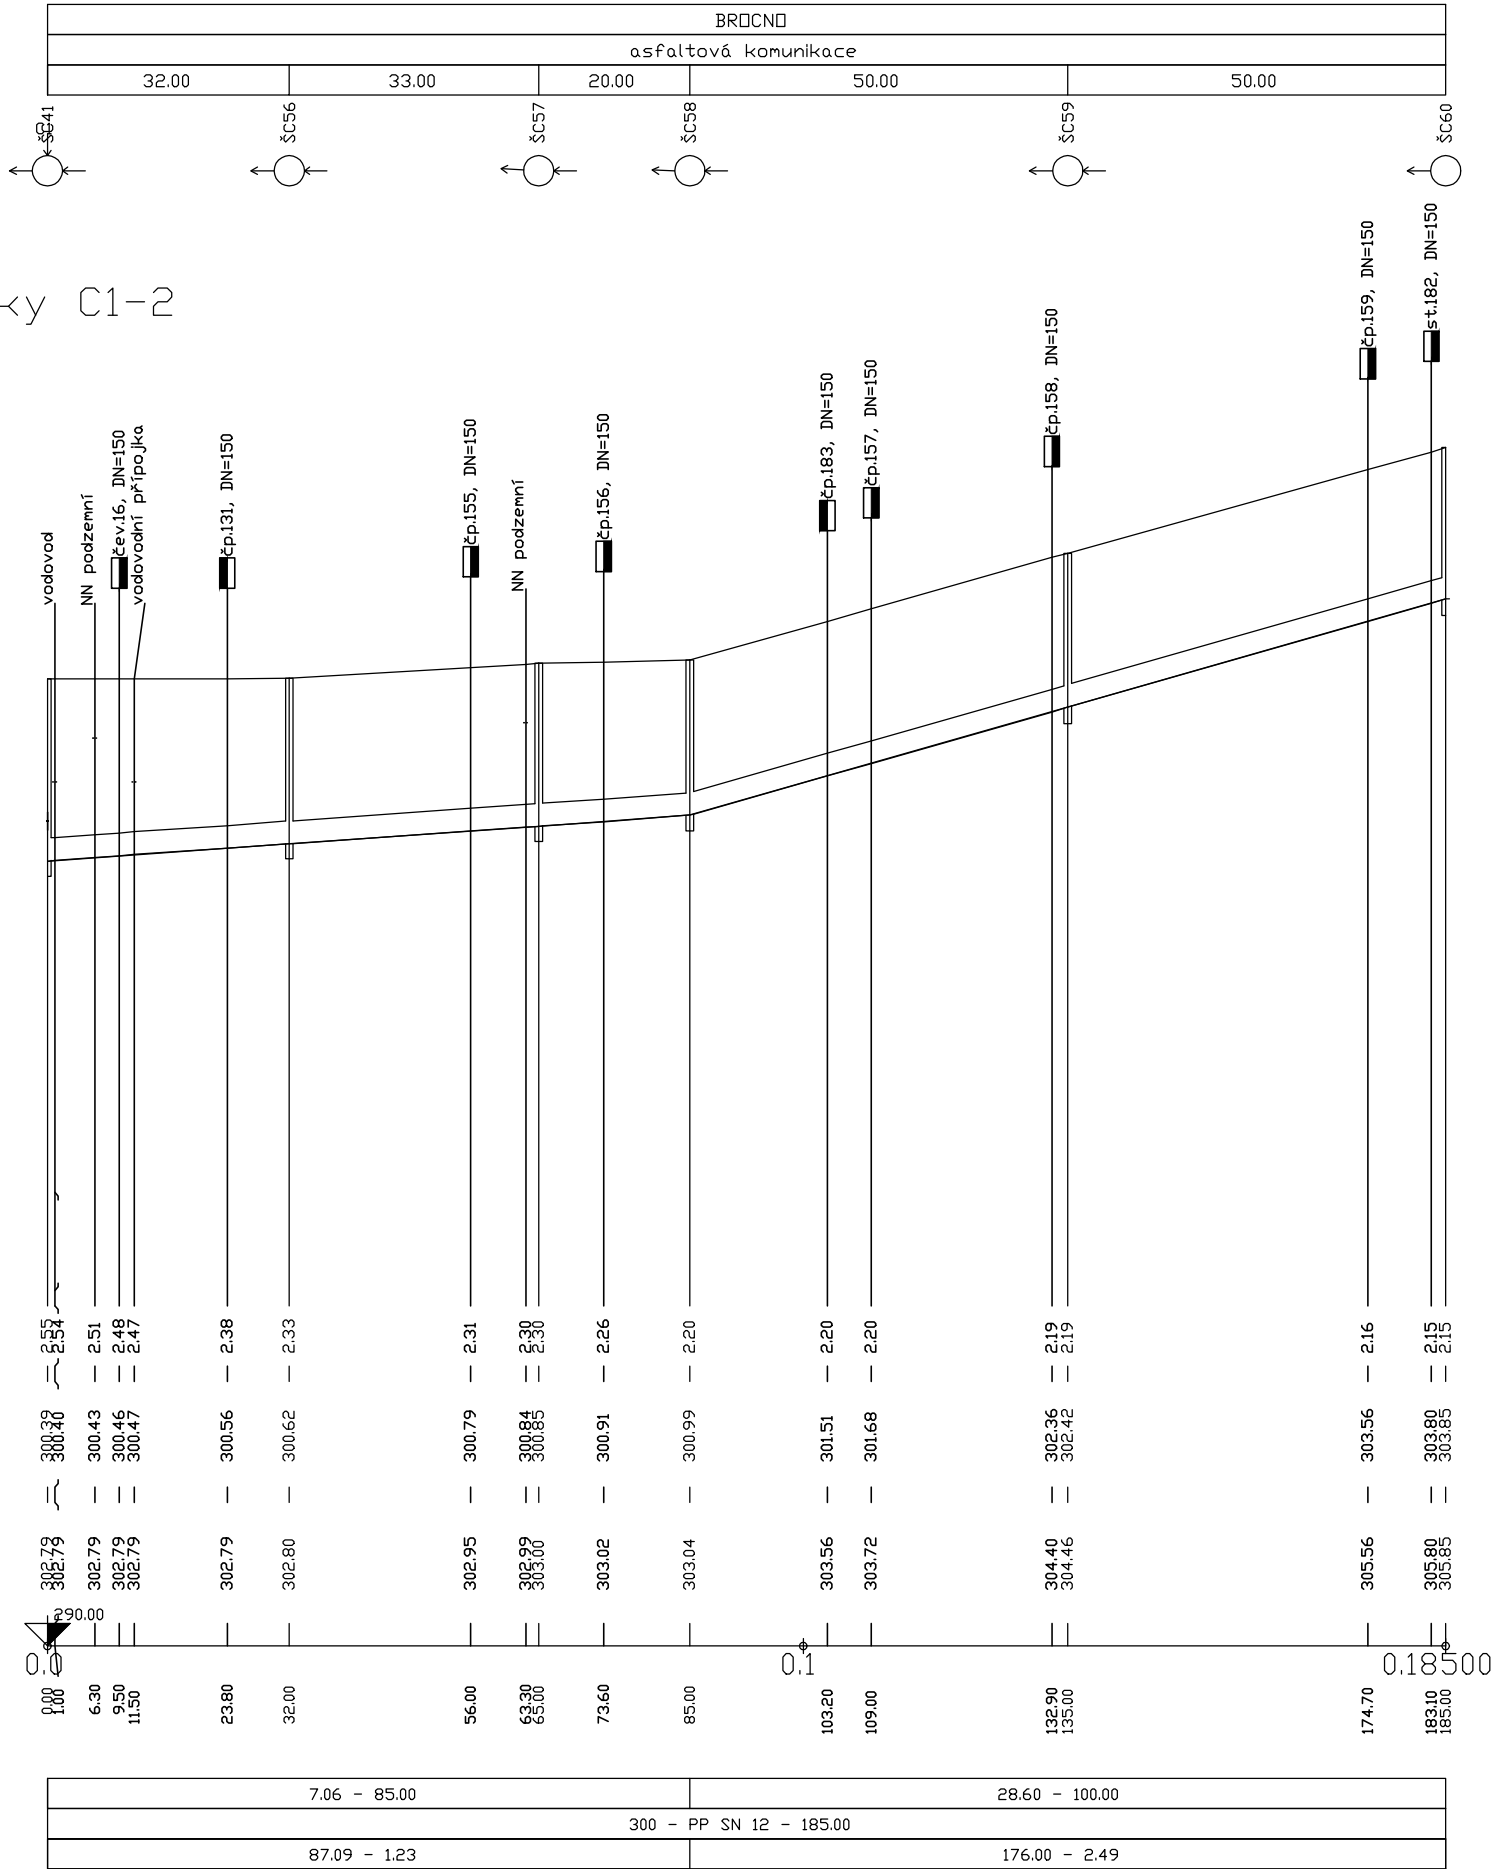

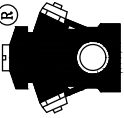 PROVOD inž. spol. s r.o. V Podhájí 226/28 400 01 Ústí n/L tel.: 475 201 580 provod@provod.cz http://www.provod.cz				FORMÁT		2 x A4		ČÍSLO PARÉ					
INVESTOR : Město Štětí, Mírové nám. 163, Štětí 411 08 STAVBA: Odkanalizování sídel města Štětí, Počeplice, Stračí, Radouň, Chcebuz a Brocno BROČNO - KANALIZACE KANALIZACE PODÉLNÝ PROFIL - stoka C 1-2 OBSAH:								STUPEŇ		DPS			
								DATUM		09/2023			
								MĚŘÍTKO		1:1000/1:100			
								kótováno v		mm			
Č. ZAKÁZKY 220													
Č. VÝKRESU D.1.02.04													