



ÚZEMÍ  
POVRCH ÚZEMÍ  
VZDALENDSTÍ ŠACHET  
NÁZVY ŠACHET

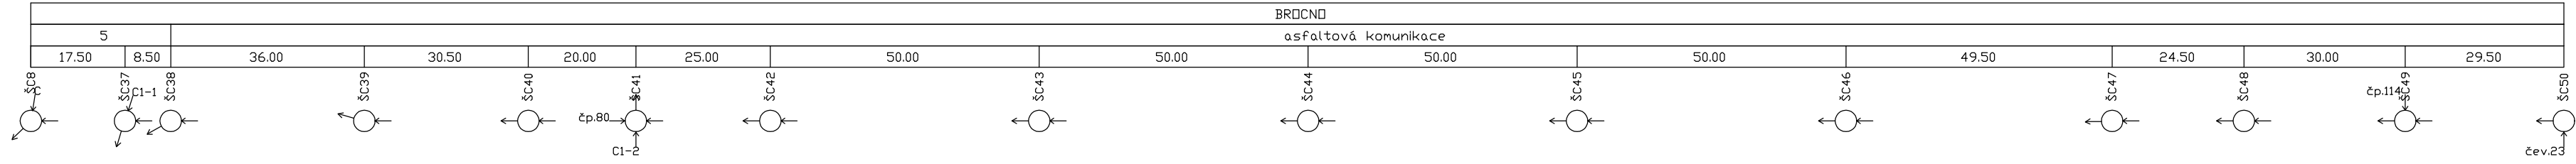


LEGENDA:  
1) 124.00 - 17.50  
2) 367.53 - 8.50  
3) 343.53 - 8.50  
4) 611.71 - 8.65  
5) nepevný terén

Podélný profil stoky C1

MĚŘÍTKO 1:1000 / 1:200

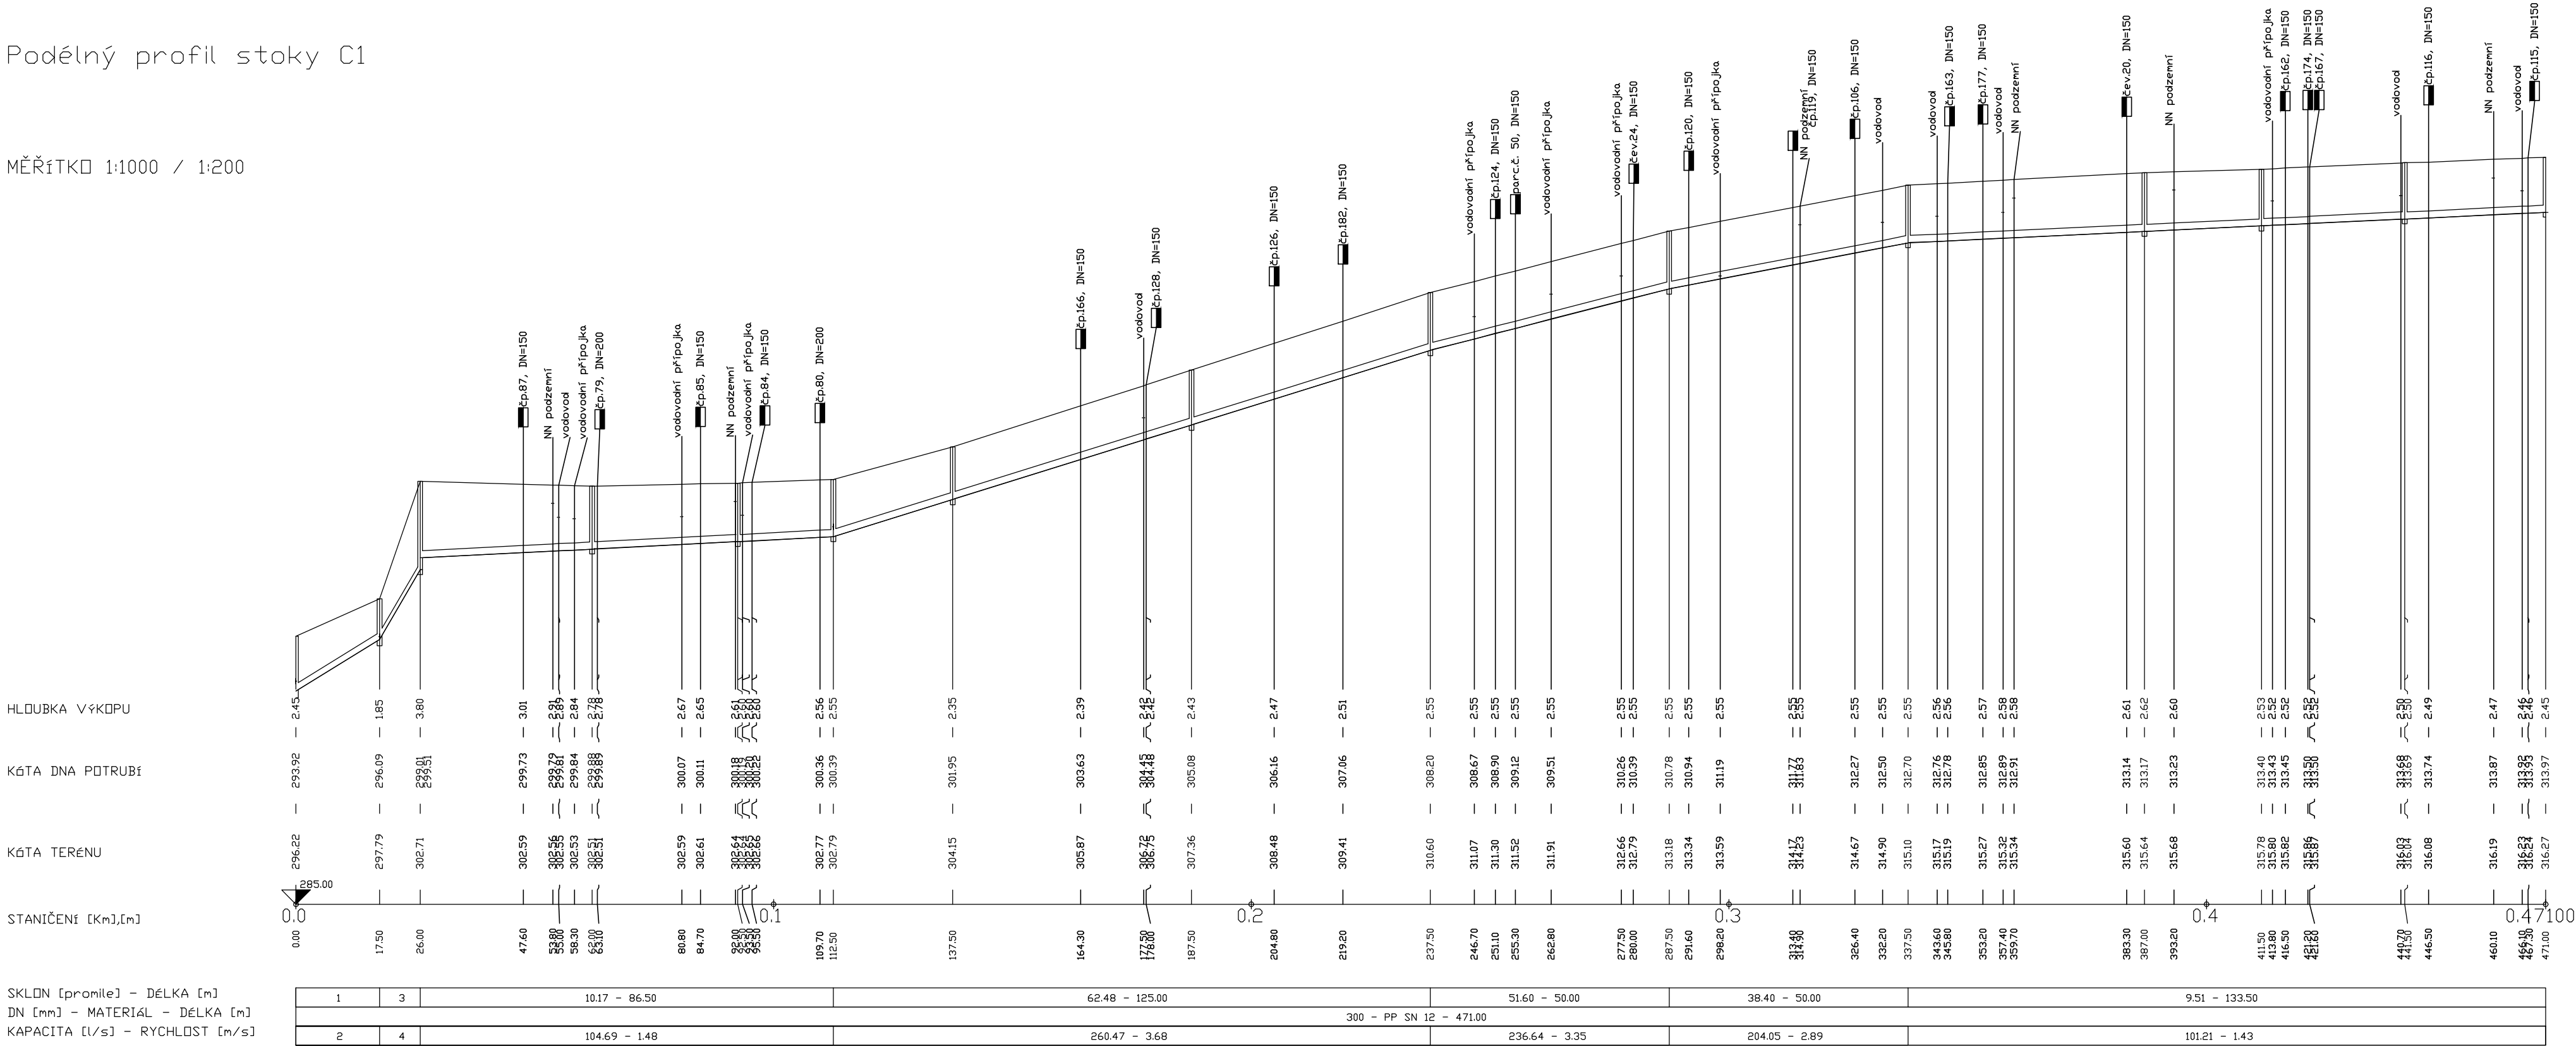
 
|   |                                                                                       |                                                                                       |                                                                                       |   |              |            |                                                                                       |
|---|---------------------------------------------------------------------------------------|---------------------------------------------------------------------------------------|---------------------------------------------------------------------------------------|---|--------------|------------|---------------------------------------------------------------------------------------|
| VYPRACOVAL   | KONTROLOVAL                                                                           | ZODP. PROJ.                                                                           | HIP                                                                                   | <b>PROVOD inž. spol. s r.o.</b><br>V Podhájí 226/28<br>400 01 Ústí n/L<br>tel.: 475 201 580<br>provod@provod.cz<br><a href="http://www.provod.cz">http://www.provod.cz</a> |              |            |  |
| Radka MRKÁČKOVÁ   | Ing. J. Malá                                                                          | Ing. P. PLICHTA                                                                       | Ing. J. Malá                                                                          |   |              |            |                                                                                       |
|                                       |  |  |  |   |              |            |                                                                                       |
| VODOPRÁVNÍ ÚŘAD : MěÚ Litoměřice, Mírové náměstí 15/7, 412 01                                                              |                                                                                       |                                                                                       |                                                                                       |   |              |            |                                                                                       |
| INVESTOR : Město Štětí, Mírové nám. 163, Štětí 411 08                                                                      |                                                                                       |                                                                                       |                                                                                       | FORMÁT   | 4 x A4       | ČÍSLO PARÉ |                                                                                       |
| STAVBA:<br><br>Odkanalizování sídel města Štětí, Počeplice,<br>Stračí, Radouň, Chcebus a Bročno<br><br>BROČNO - KANALIZACE |                                                                                       |                                                                                       |                                                                                       | STUPEŇ   | DPS          |            |                                                                                       |
|   |                                                                                       |                                                                                       |                                                                                       | DATUM   | 09/2023      |            |                                                                                       |
|   |                                                                                       |                                                                                       |                                                                                       | MĚŘÍTKO   | 1:1000/1:200 |            |                                                                                       |
|   |                                                                                       |                                                                                       |                                                                                       | kótováno v   | mm           |            |                                                                                       |
| OBSAH:<br><br>KANALIZACE<br><br>PODÉLNÝ PROFIL - stoka C 1                                                                 |                                                                                       |                                                                                       |                                                                                       | Č. ZAKÁZKY   | 220          | D.1.02.02  |                                                                                       |
|   |                                                                                       |                                                                                       |                                                                                       | Č. VÝKRESU   |              |            |                                                                                       |