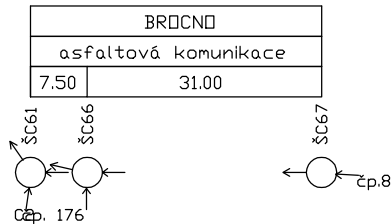
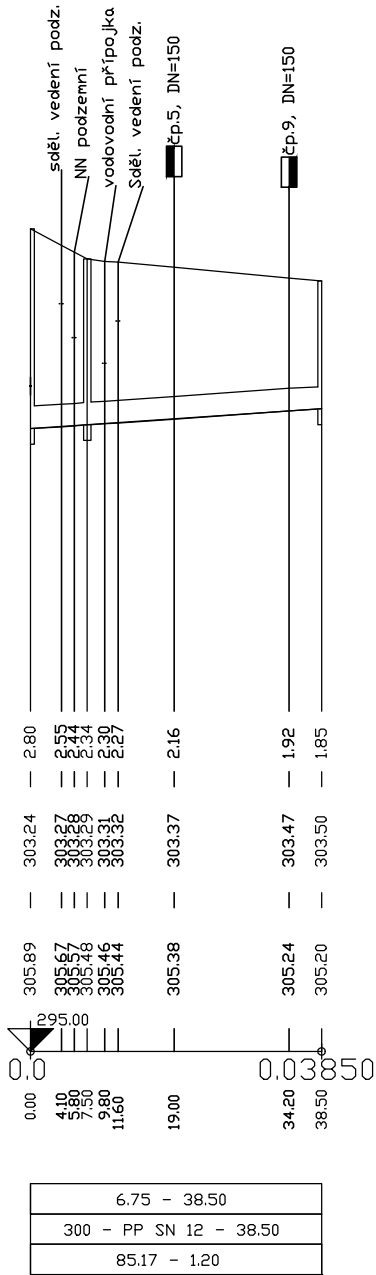


ÚZEMÍ
POVRCH ÚZEMÍ
VZDÁLENOST ŠACHET
NÁZVY ŠACHET



Podélný profil stoky C2-1

MĚŘÍTKO 1:1000 / 1:100



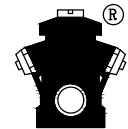
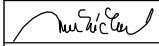
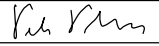
HLOBKA VÝKOPU

KÓTA DNA POTRUBÍ

KÓTA TERÉNU

STANIČENÍ [Km],[m]

SKLON [promile] - DÉLKA [m]
DN [mm] - MATERIÁL - DÉLKA [m]
KAPACITA [l/s] - RYCHLOST [m/s]

VYPRACOVAL	KONTROLOVAL	ZODP. PROJ.	HIP	PROVOD inž. spol. s r.o. V Podhájí 226/28 400 01 Ústí n/L tel.: 475 201 580 provod@provod.cz http://www.provod.cz		
Radka MRKÁČKOVÁ	Ing.J.Malá	Ing. P. PLICHTA	Ing.J.Malá			
						
VODOPRÁVNÍ ÚŘAD : MěÚ Litoměřice, Mírové náměstí 15/7, 412 01						
INVESTOR : Město Štětí, Mírové nám. 163, Štětí 411 08				FORMÁT	2 x A4	ČÍSLO PARÉ
STAVBA: Odkanalizování sídel města Štětí, Počeplice, Stračí, Radouň, Chcebuz a Bročno BROČNO - KANALIZACE				STUPEŇ	DPS	
				DATUM	09/2023	
				MĚŘÍTKO	1:1000/1:100	
				kótováno v	mm	
OBSAH: KANALIZACE PODÉLNÝ PROFIL - stoka C 2-1				Č. ZAKÁZKY	220	
				Č. VÝKRESU	D.1.02.06	