

ÚZEMÍ
 POVRCH ÚZEMÍ
 VZDÁLENOST ŠACHET
 NÁZVY ŠACHET

Podélný profil stoky C2

MĚŘÍTKO 1:1000 / 1:100


HLoubka výkopu

KÓTA DNA POTRUBÍ

KÓTA TERÉNU

STANIČENÍ [Km],[m]

SKLON [promile] - DÉLKA [m]
DN [mm] - MATERIÁL - DÉLKA [m]
KAPACITA [l/s] - RYCHLOST [m/s]

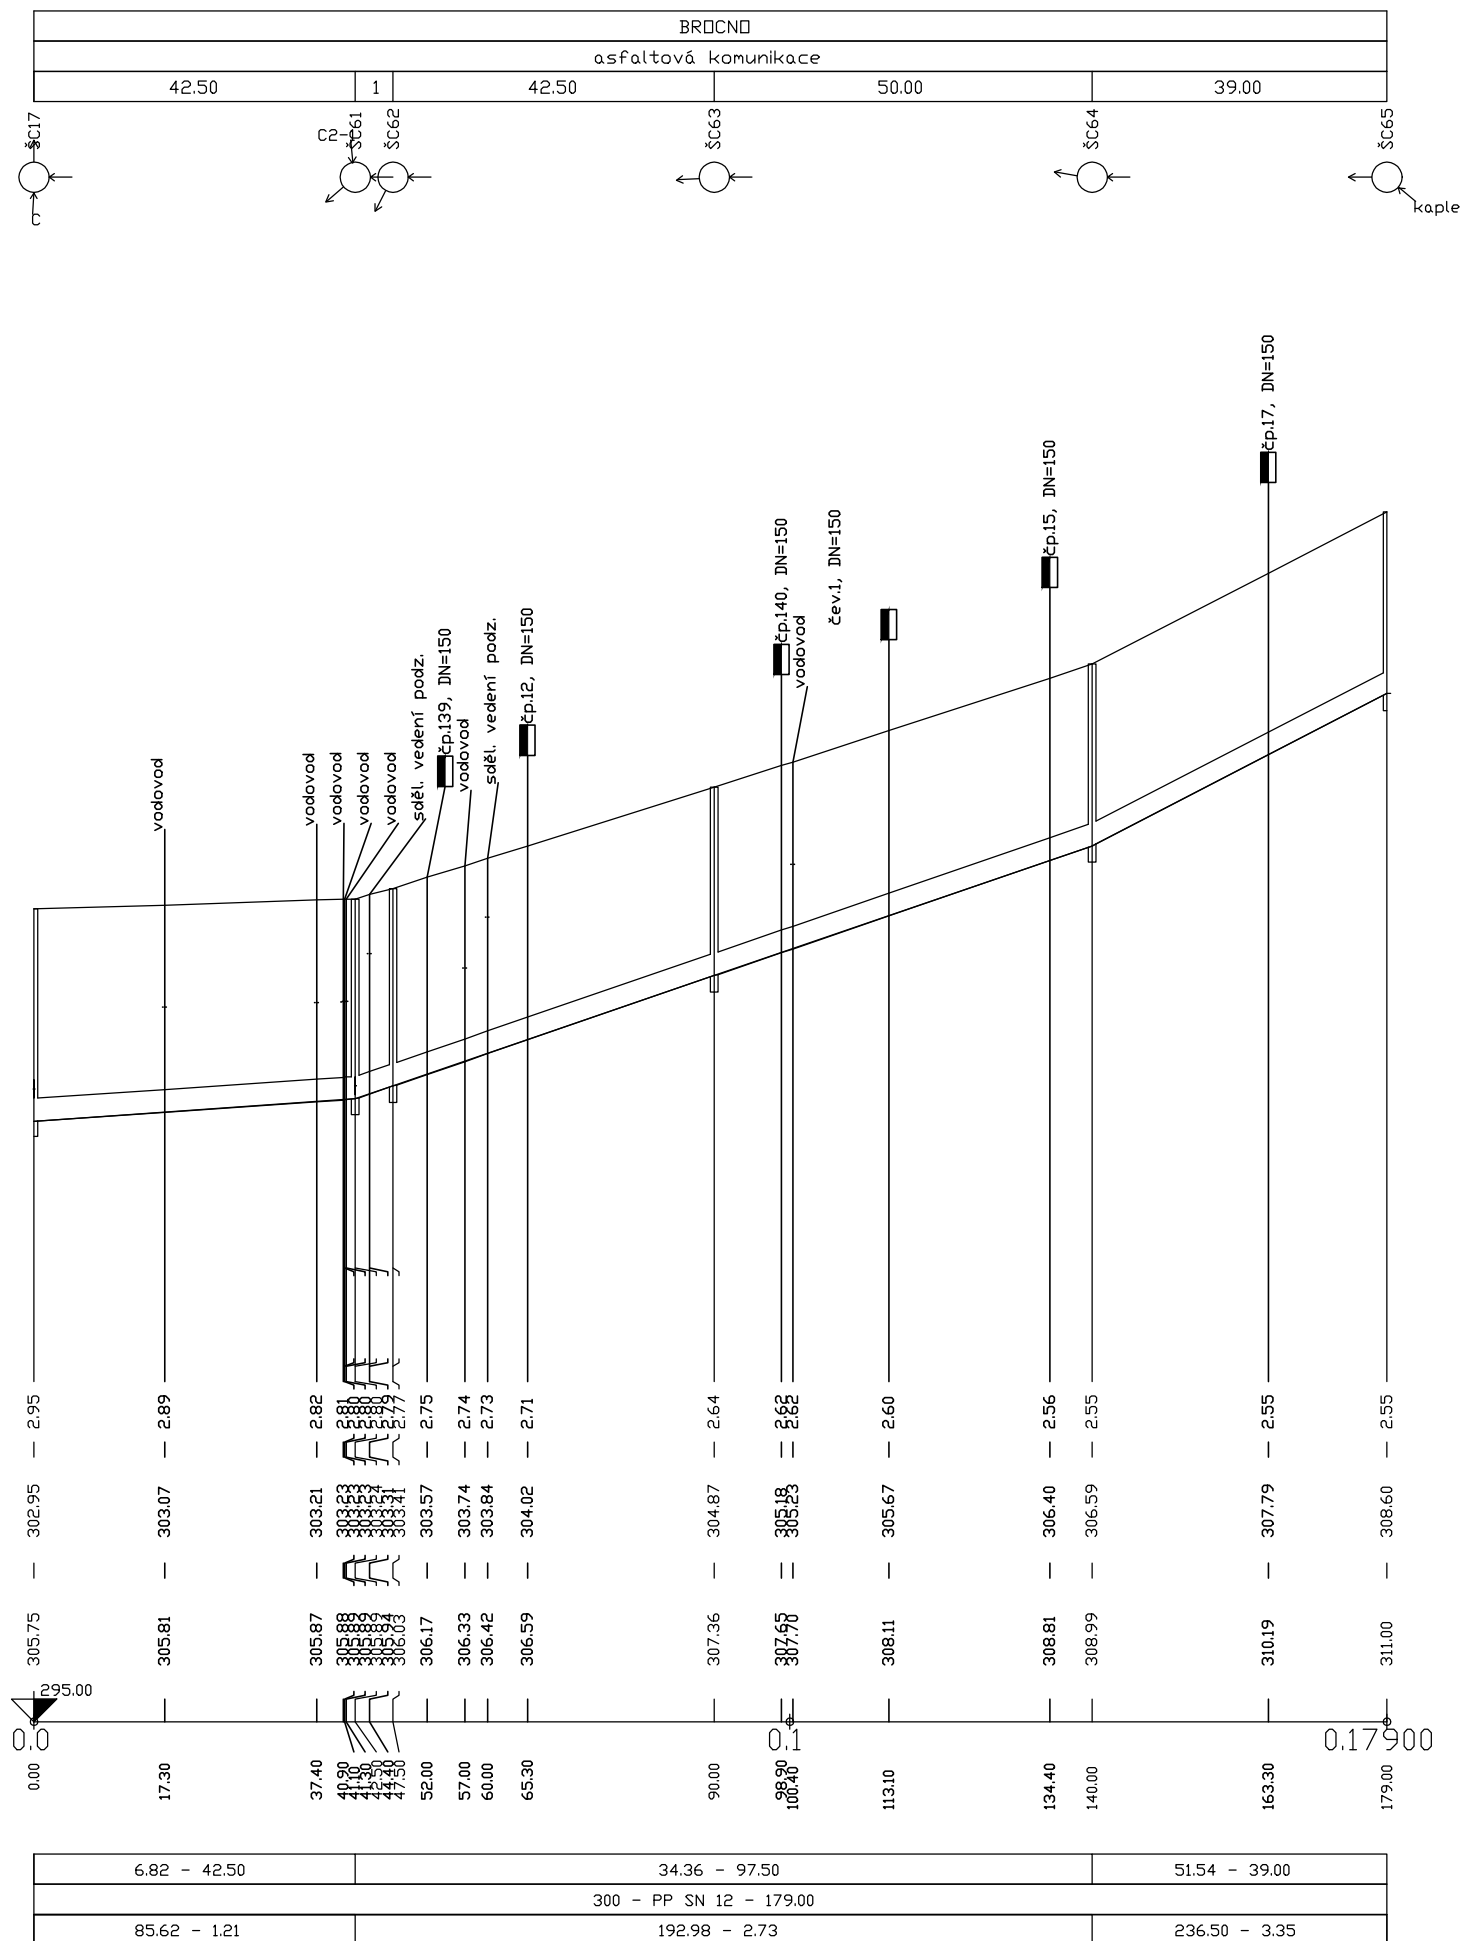

LEGENDA:
1) 5.00

VYPRACOVAL	KONTROLOVAL	ZODP. PROJ.	HIP
Radka MRKAČKOVÁ 	Ing.J.Malá 	Ing. P. PLICHTA 	Ing.J.Malá
VODOPRÁVNÍ ÚŘAD : MěÚ Litoměřice, Mírové náměstří 15/7, 412 01			
INVESTOR : Město Štětí, Mírové nám. 163, Štětí 411 08			
STAVBA: Odkanalizování sídel města Štětí, Počeplíce, Strašín, Radouň, Chcebusz a Brocno BROCNO - KANALIZACE			
OBSAH: KANALIZACE PODÉLNÝ PROFIL - stoka C2			