

ÚZEMÍ  
POVRCH ÚZEMÍ  
VZDÁLENOST ŠACHET  
NÁZVY ŠACHET



## Podélný profil stoky C3-1

MĚŘÍTKO 1:500 / 1:100

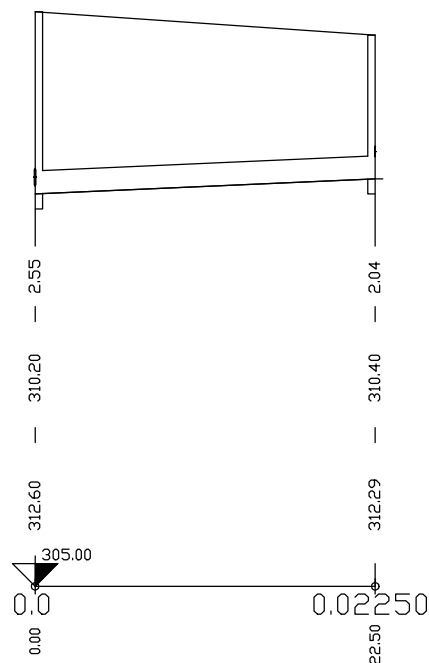
HLOUBKA VÝKOPU

KÓTA DNA POTRUBÍ

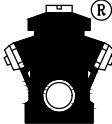
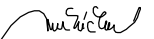
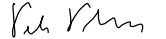
KÓTA TERÉNU

STANIČENÍ [Km],[m]

SKLON [promile] - DÉLKA [m]  
DN [mm] - MATERIÁL - DÉLKA [m]  
KAPACITA [l/s] - RYCHLOST [m/s]



|                  |
|------------------|
| 8.89 - 22.50     |
| 300 - PP - 22.50 |
| 97.81 - 1.38     |

|   |                                                                                     |                                                                                     |                                                                                     |   |             |            |                                                                                       |
|---|-------------------------------------------------------------------------------------|-------------------------------------------------------------------------------------|-------------------------------------------------------------------------------------|---|-------------|------------|---------------------------------------------------------------------------------------|
| VYPRACOVAL   | KONTRLOVAL                                                                          | ZODP. PROJ.                                                                         | HIP                                                                                 | <b>PROVOD inž. spol. s r.o.</b><br>V Podhájí 226/28<br>400 01 Ústí n/L<br>tel.: 475 201 580<br>provod@provod.cz<br>http://www.provod.cz |             |            |  |
| Radka MRKÁČKOVÁ   | Ing.J.Malá                                                                          | Ing. P. PLICHTA                                                                     | Ing.J.Malá                                                                          |   |             |            |                                                                                       |
|                                                     |  |  |  |   |             |            |                                                                                       |
| VODOPRÁVNÍ ÚŘAD : MěÚ Litoměřice, Mírové náměstí 15/7, 412 01                                                                          |                                                                                     |                                                                                     |                                                                                     |   |             |            |                                                                                       |
| INVESTOR : Město Štětí, Mírové nám. 163, Štětí 411 08                                                                                  |                                                                                     |                                                                                     |                                                                                     | FORMÁT   | 1 x A4      | ČÍSLO PARÉ |                                                                                       |
| STAVBA:<br><div>Odkanalizování sídel města Štětí, Počeplice,<br/>Stračí, Radouň, Chcebuz a Bročno</div> <div>BROČNO - KANALIZACE</div> |                                                                                     |                                                                                     |                                                                                     | STUPEŇ   | DPS         |            |                                                                                       |
|   |                                                                                     |                                                                                     |                                                                                     | DATUM   | 09/2023     |            |                                                                                       |
|   |                                                                                     |                                                                                     |                                                                                     | MĚŘÍTKO   | 1:500/1:100 |            |                                                                                       |
|   |                                                                                     |                                                                                     |                                                                                     | kótováno v   | mm          |            |                                                                                       |
| OBSAH:<br><div>KANALIZACE</div> <div>PODÉLNÝ PROFIL - stoka C 3-1</div>                                                                |                                                                                     |                                                                                     |                                                                                     | Č. ZAKÁZKY   | 220         | D.1.02.08  |                                                                                       |
|   |                                                                                     |                                                                                     |                                                                                     | Č. VÝKRESU   |             |            |                                                                                       |

