


LEGENDA:
1) 9.52 - 10.50
2) 101.27 - 1.43

ÚZEMÍ
POVRCH ÚZEMÍ
VZDÁLENOST ŠACHET
NÁZVY ŠACHET

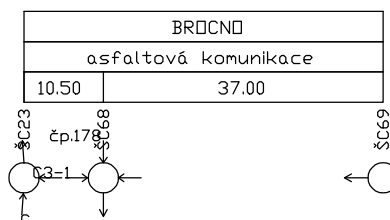

Podélný profil stoky C3


MĚŘÍTKO 1:1000 / 1:100

HLoubKA VÝKOPU

KÓTA DNA POTRUBÍ



KÓTA TERÉNU

STANIČENÍ [Km],[m]

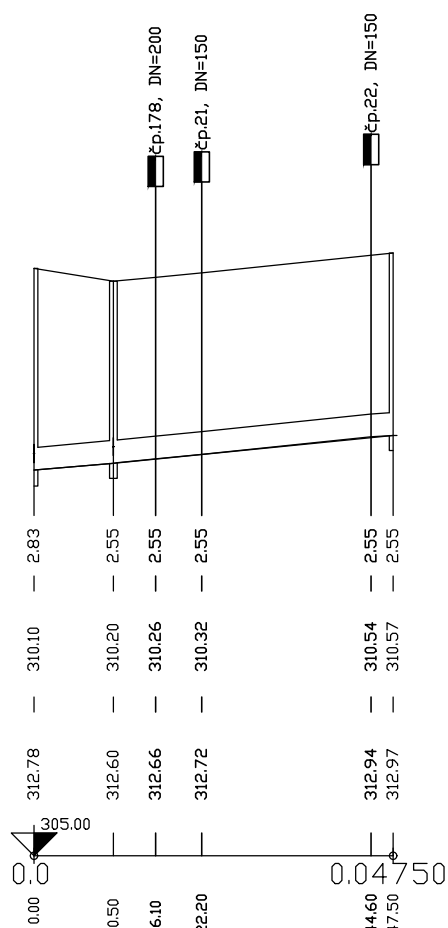

SKLON [promile] - DÉLKA [m]
DN [mm] - MATERIÁL - DÉLKA [m]
KAPACITA [l/s] - RYCHLOST [m/s]

1	10.00 - 37.00
	300 - PP SN 12 - 47.50
2	103.79 - 1.47

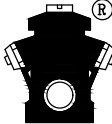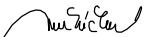VYPRACOVAL	KONTROLOVAL	ZODP. PROJ.	HIP	PROVOD inž. spol. s r.o. V Podhájí 226/28 400 01 Ústí n/L tel.: 475 201 580 provod@provod.cz http://www.provod.cz			
Radka MRKÁČKOVÁ	Ing.J.Malá	Ing. P. PLICHTA	Ing.J.Malá				
							
VODOPRÁVNÍ ÚŘAD : MěÚ Litoměřice, Mírové náměstí 15/7, 412 01							
INVESTOR : Město Štětí, Mírové nám. 163, Štětí 411 08				FORMÁT	2 x A4	ČÍSLO PARÉ	
STAVBA: Odkanalizování sídel města Štětí, Počeplice, Stračí, Radouň, Chcebuz a Bročno BROČNO - KANALIZACE				STUPEŇ	DPS		
				DATUM	09/2023		
				MĚŘÍTKO	1:1000/1:100		
				kótováno v	mm		
OBSAH: KANALIZACE PODÉLNÝ PROFIL - stoka C 3				Č. ZAKÁZKY	220	D.1.02.07	
				Č. VÝKRESU			

