


ÚZEMÍ
POVRCH ÚZEMÍ
VZDÁLENOST ŠACHET
NÁZVY ŠACHET

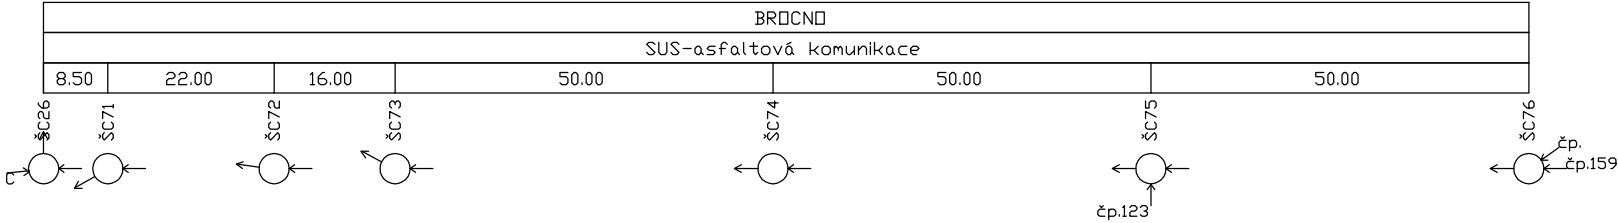

Podélný profil stoky C4

MĚŘÍTKO 1:1000 / 1:100


HLoubKA VÝKOPU


KÓTA DNA POTRUBÍ

KÓTA TERÉNU

STANIČENÍ [Km],[m]

SKLON [promile] - DÉLKA [m]
DN [mm] - MATERIÁL - DÉLKA [m]
KAPACITA [l/s] - RYCHLOST [m/s]

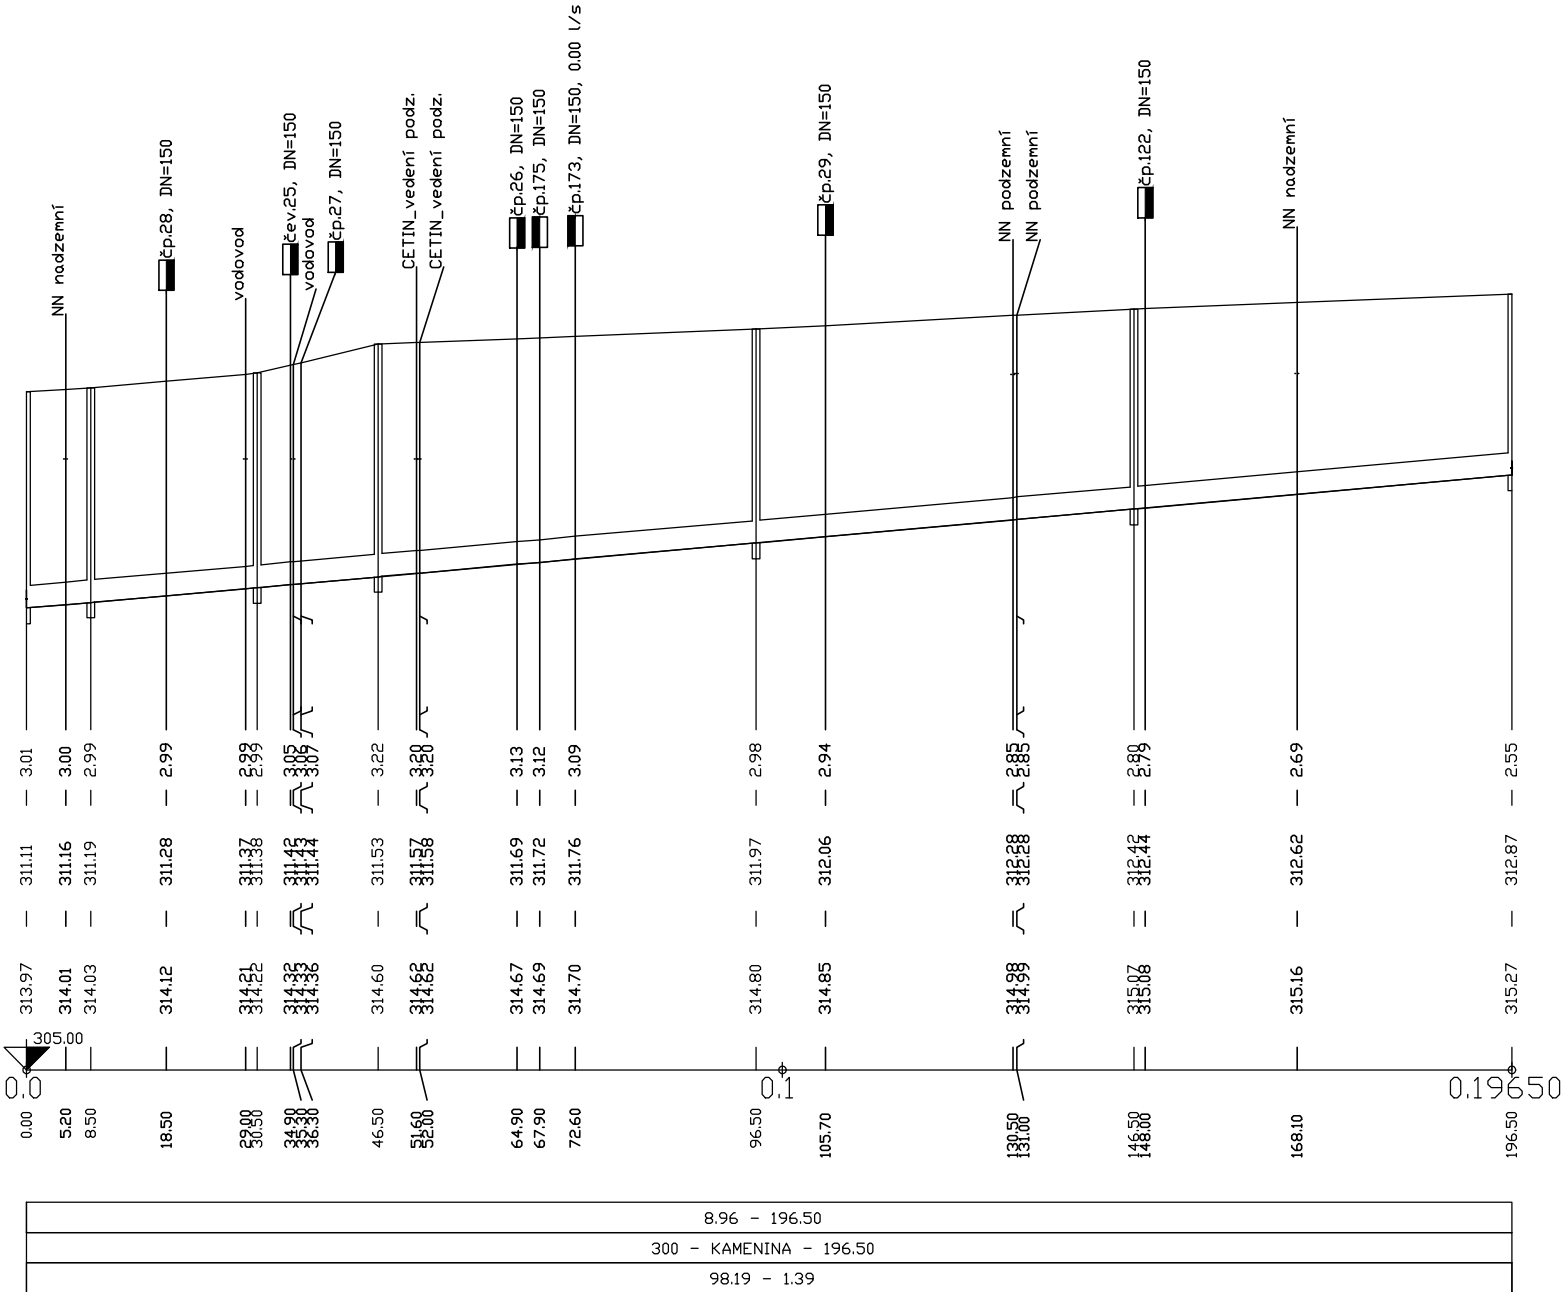

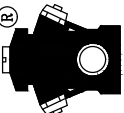 PROVOD inž. spol. s r.o. V Podhájí 226/28 400 01 Ústí n/L tel.: 475 201 580 provod@provod.cz http://www.provod.cz				FORMÁT		2 x A4		ČÍSLO PARÉ					
INVESTOR : Město Štětí, Mírové nám. 163, Štětí 411 08 STAVBA: Odkanalizování sídel města Štětí, Počeplice, Stračí, Radouň, Chcebusz a Bročno								STUPEŇ		DPS			
								DATUM		09/2023			
								MĚŘÍTKO		1:1000/1:100			
								kótováno v		mm			
OBSAH: KANALIZACE PODÉLNÝ PROFIL - stoka C 4								Č. ZAKÁZKY		220		D.1.02.09	
								Č. VÝKRESU					