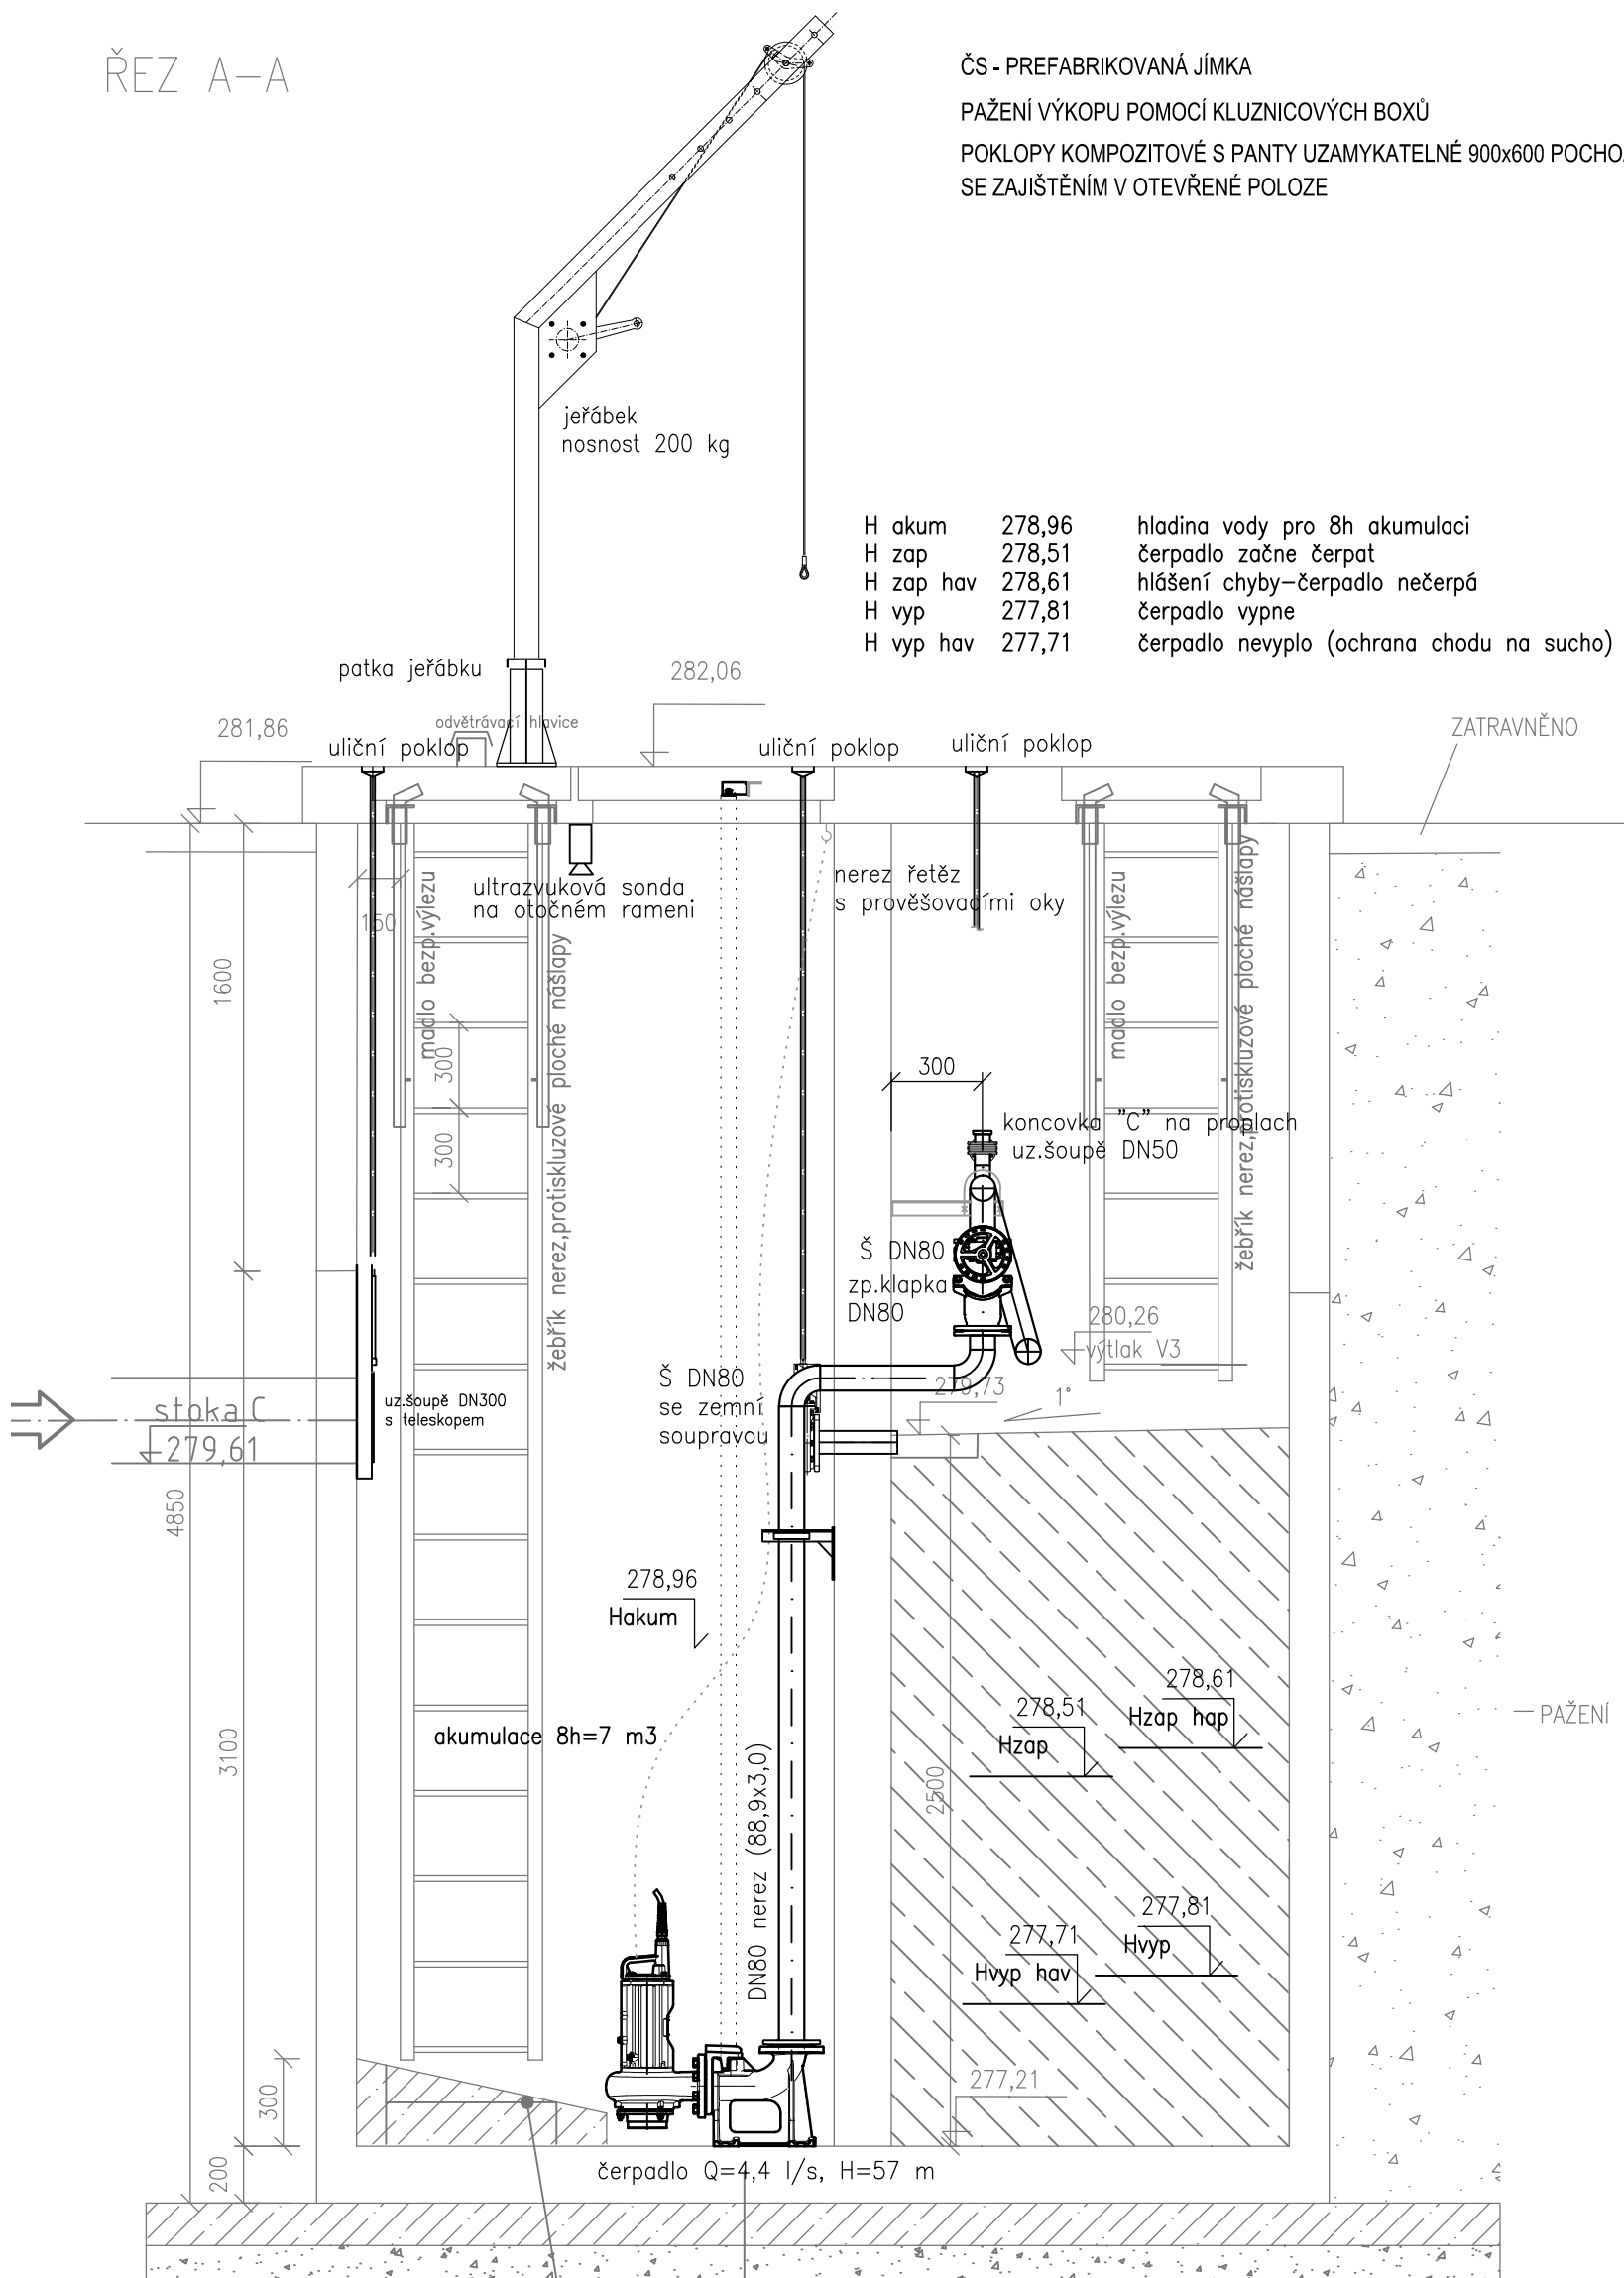


ŘEZ A-A

ČS - PREFABRIKOVANÁ JÍMKA

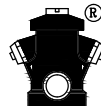
 
PAŽENÍ VÝKOPU POMOCÍ KLUZNICOVÝCH BOXŮ

POKLOPY KOMPOZITOVÉ S PANTY UZAMYKATELNÉ 900x600 POCHOZÍ 3x PLNÉ S ODVĚTRÁVACÍM KOMÍNKEM
SE ZAJIŠTĚNÍM V OTEVŘENÉ POLOZE



zarážky proti uklouznutí

- Prefabrikovaná ŽB jímka
- Pískové lože.....30mm
- Podkladový beton..150mm
- Šterkový násep.....120mm
- Terén

VYPRACOVAL		KONTROLOVAL	ZODP. PROJ.	HIP	PROVOD inž. spol. s r.o. V Podhájí 226/28 400 01 Ústí n/L tel.: 475 201 580 provod@provod.cz http://www.provod.cz		
Radka MRKAČKOVÁ		Ing.J.Malá	Ing. P. PLICHTA	Ing.J.Malá			
							
VODOPRÁVNÍ ÚŘAD : MěÚ Litoměřice, Mírové náměstí 15/7, 412 01							
INVESTOR : Město Štětí, Mírové nám. 163, Štětí 411 08					FORMÁT	2xA4	ČÍSLO PARÉ
STAVBA: Odkanalizování sídel města Štětí Počeplice, Stračí, Radouň, Chcebusz a Brocno BROCNO - KANALIZACE					STUPEŇ	DPS	
					DATUM	09/2023	
					MĚŘÍTKO	1 : 25	
					kótováno v	mm	
OBSAH:					Č. ZAKÁZKY	220	
					Č. VÝKRESU		D2.1_04.1
ČERPACÍ STANICE - ČS4 - strojní dispozice - řez AA							