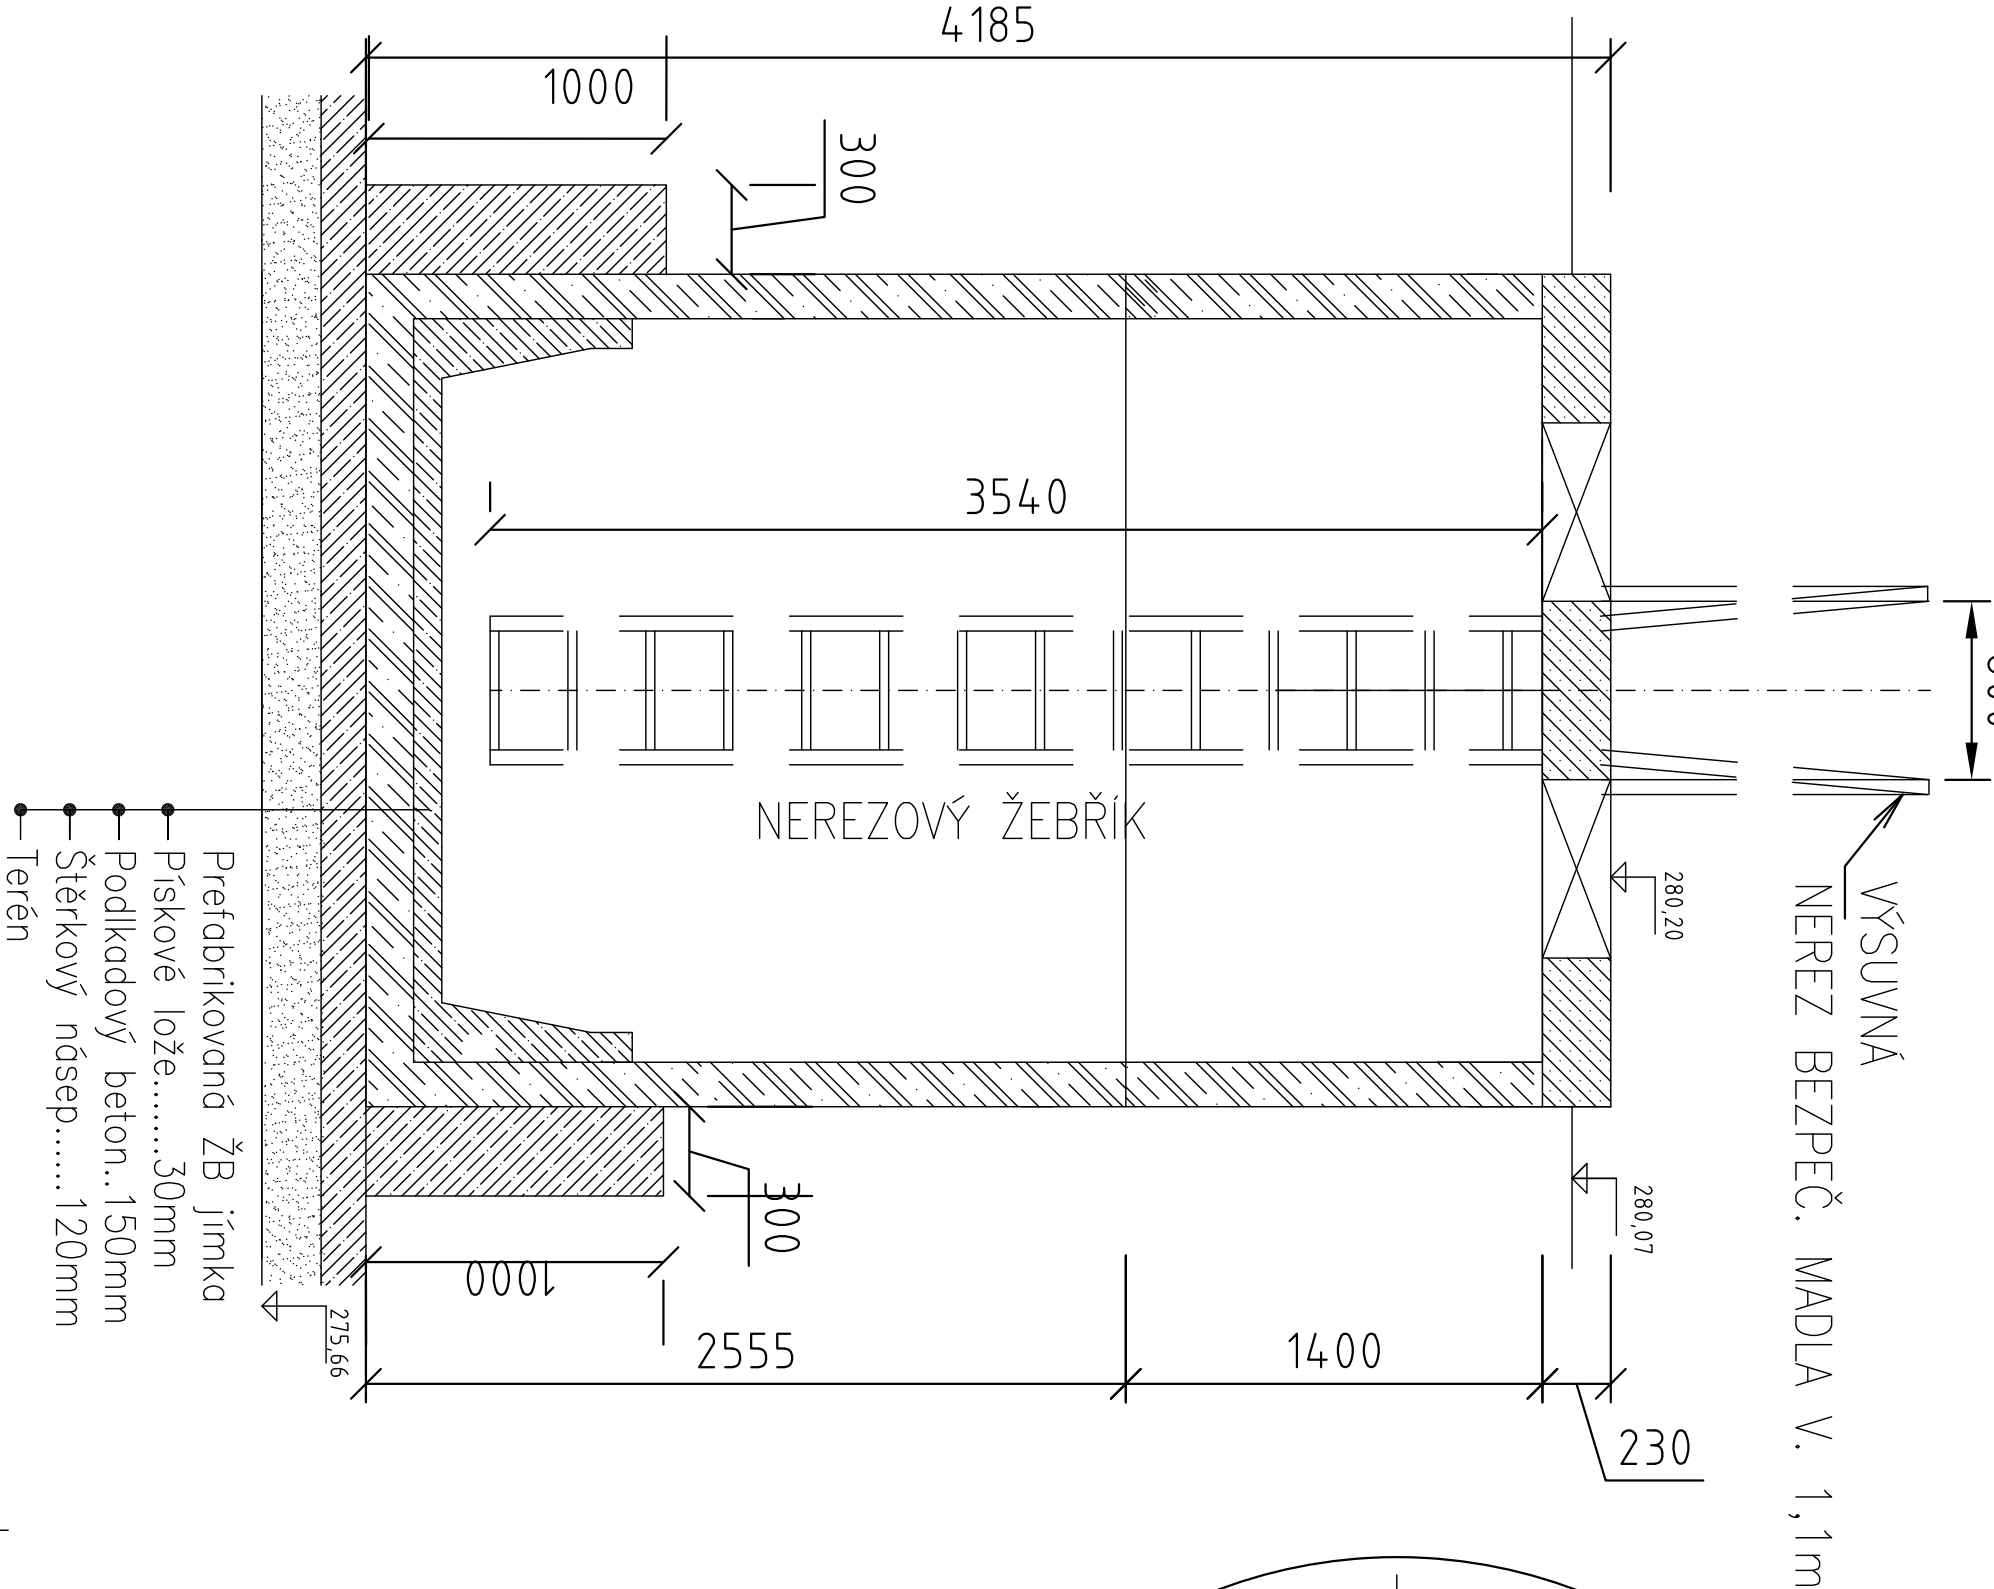
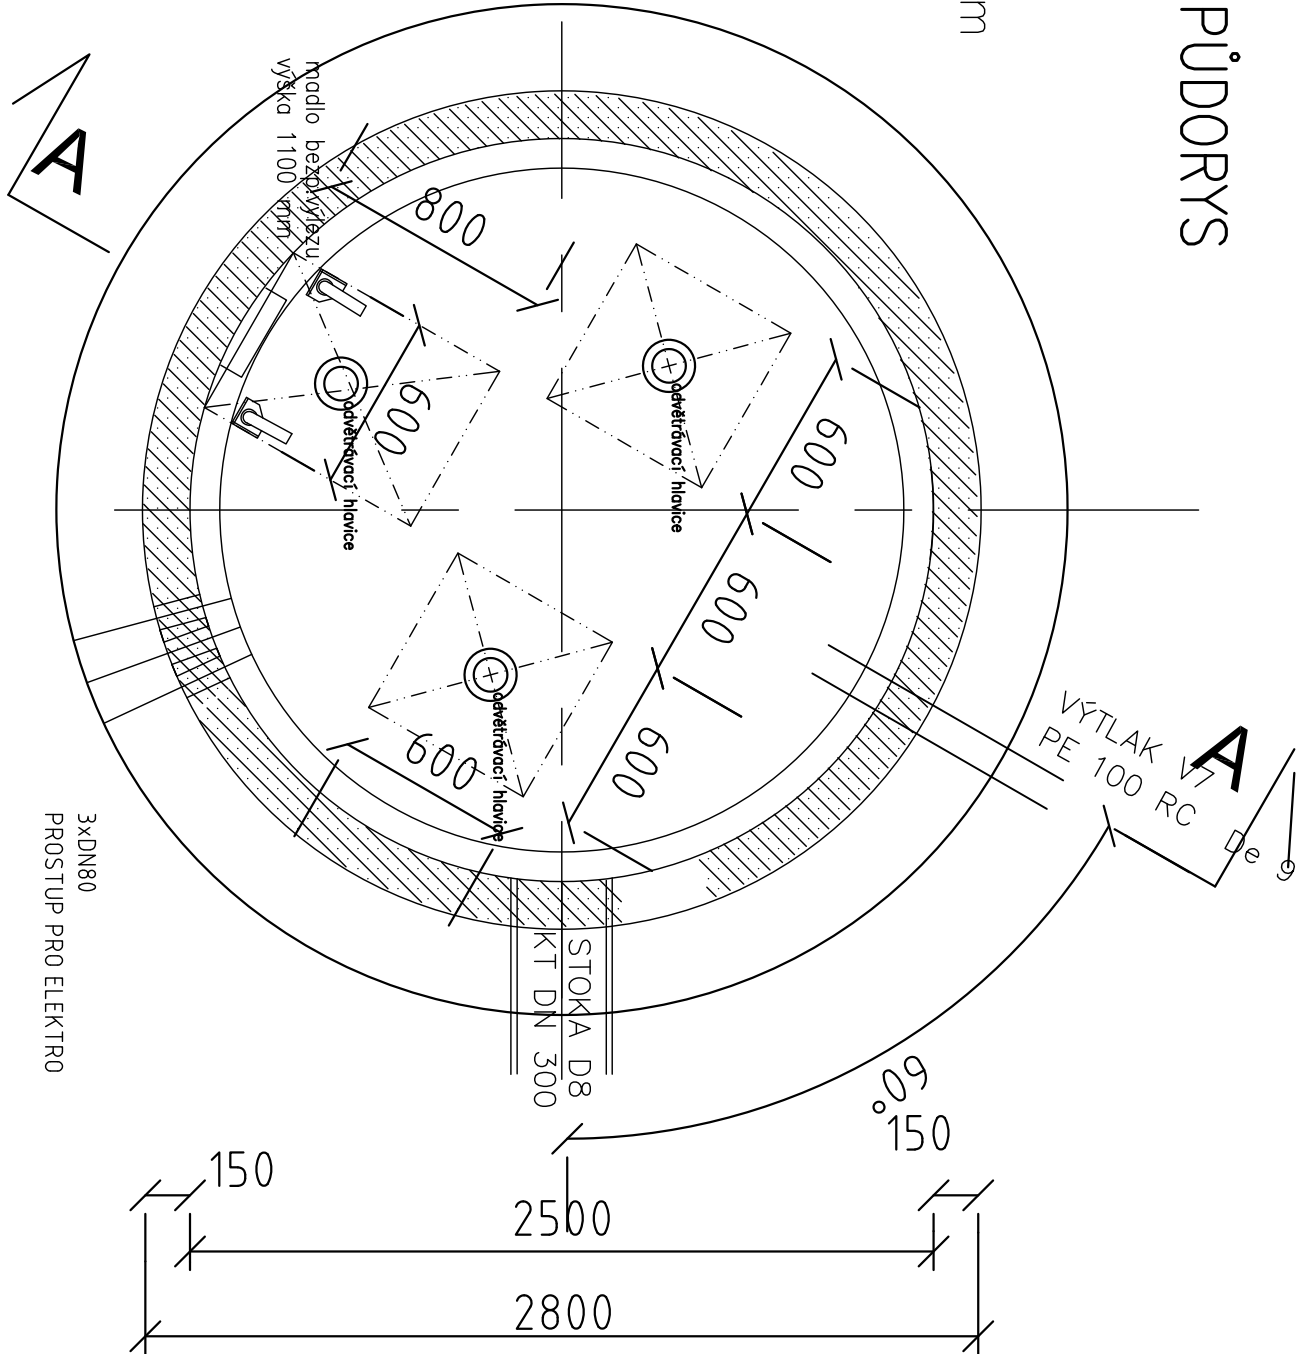


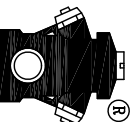
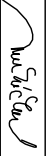
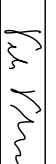
ŘEZ A - A



PŮDORYS



ČS - PREFABRIKOVANÁ JÍMKA
PAŽENÍ VÝKOPU POMOCÍ KLIZNICOVÝCH BOXŮ
POKLADY KOMPOZITOVÉ UZAMYKATELNÉ S PANTY 600x600 POCHOZÍ 2x S ODVĚTRÁVACÍM KOMÍNKEM,
1x 800x600 S ODVĚTRÁVACÍM KOMÍNKEM SE ZAJIŠTĚNÍM V OTEVŘENÉ POLOZE

VYPRACOVAL				KONTROLOVAL	ZODP. PROJ.	HIP	PROVOD inž. spol. s r.o. V Podhájí 226/28 400 01 Ústí n/L tel.: 475 201 580 provod@provod.cz http://www.provod.cz		
Radka MRKÁČKOVÁ				Ing. J. Malá	Ing. P. PLUCHTA	Ing. J. Malá			
									
VODOPRAVNÍ ÚŘAD : MěÚ Litoměřice, Mírové náměstí 15/7, 412 01									
INVESTOR : Město Štětí, Mírové nám. 163, Štětí 411 08				FORMÁT				2x44	ČÍSLO PARÉ
STAVBA: Odkanalizování sídel města Štětí Počeplice, Stračí, Radouň, Chcebuž a Brocno CHCEBUŽ - KANALIZACE				STUPĚŇ		DPS			
				DATUM		09/2023			
				MĚŘÍTKO		1 : 25			
				kótováno v		mm			
OBSAH:				Č. ZAKÁZKY		220		D1.1_05.3	
				Č. VÝKRESU					