



H akum 276,55 hladina vody pro 8h akumulaci
H zap 276,09 čerpadlo začne čerpat
H zap hav 276,19 hlášení chyby—čerpadlo nečerpá
H vyp 275,39 čerpadlo vypne
H vyp hav 275,29 čerpadlo nevyplo (ochrana chodu na sucho)

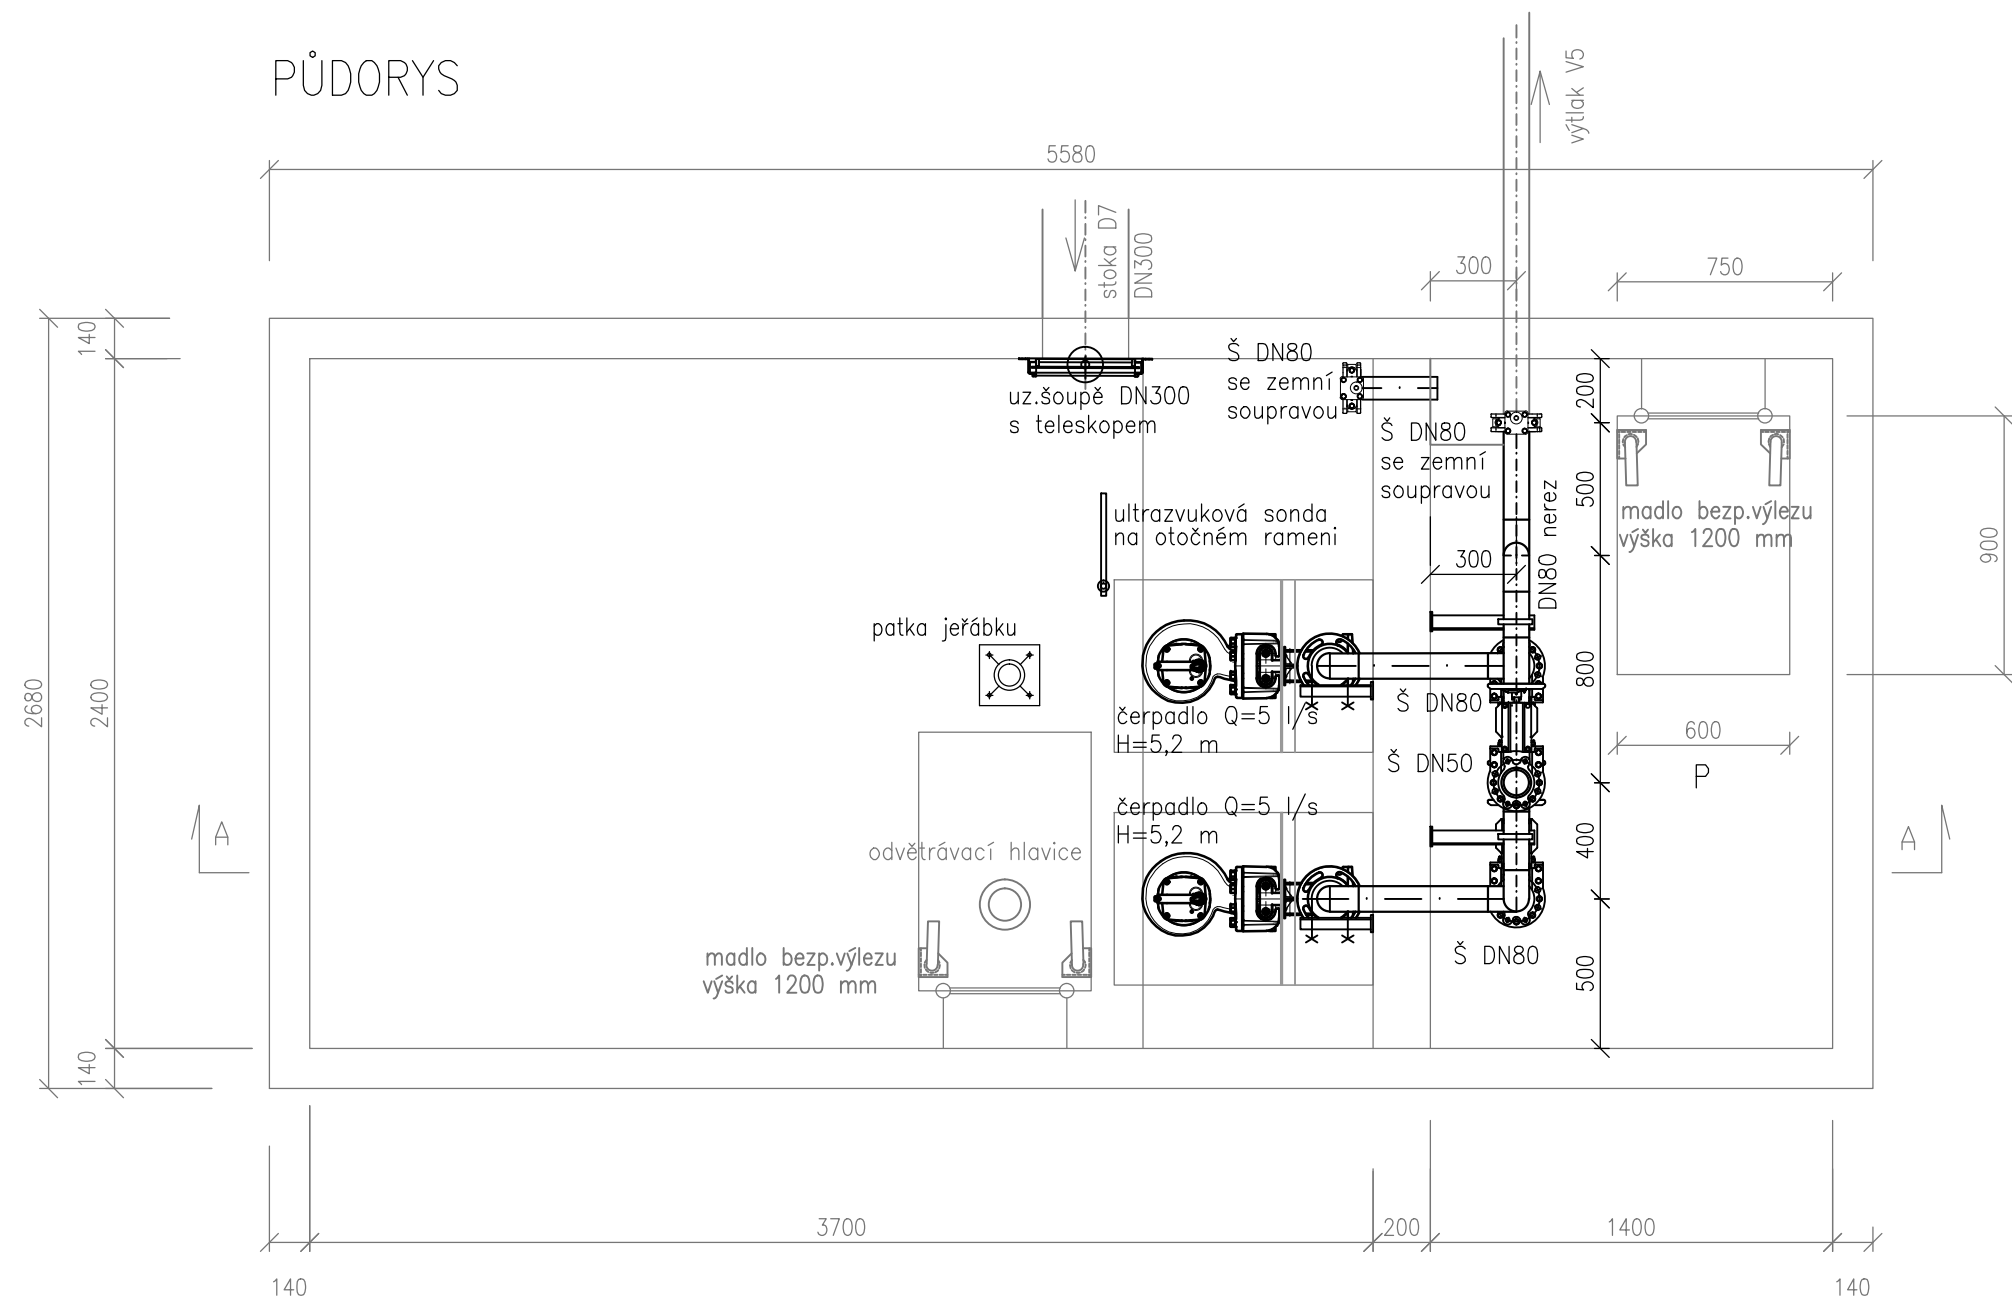

POHLED P

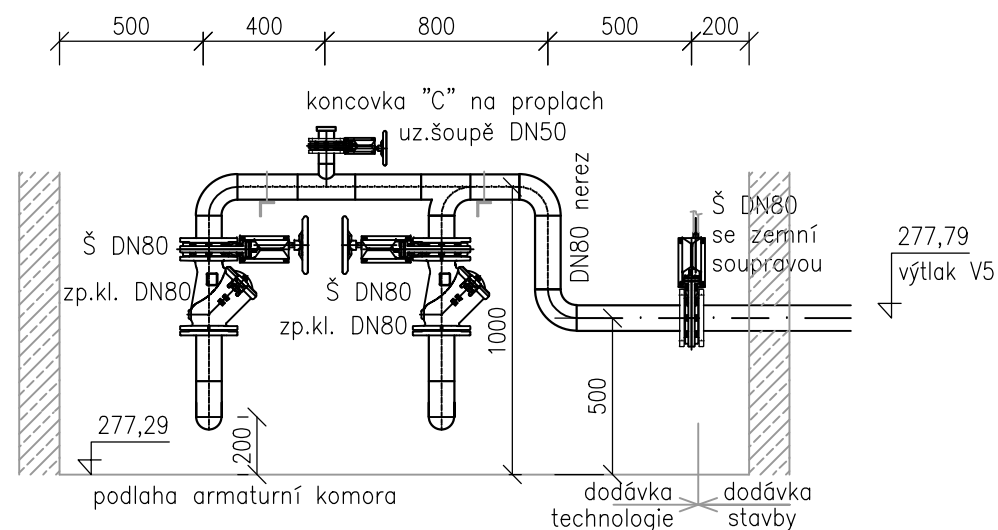

VYPRACOVAL	KONTROLOVAL	ZODP. PROJ.	HIP	PROVOD inž. spol. s r.o. V Podhájí 226/28 400 01 Ústí n/L tel.: 475 201 580 provod@provod.cz http://www.provod.cz		
J. Čech	Ing. J. Malá	Ing. P. PLICHTA	Ing. J. Malá			
VODOPRÁVNÍ ÚŘAD : MěÚ Litoměřice, Mírové náměstí 15/7, 412 01				FORMÁT	2x A4	ČÍSLO PARÉ
INVESTOR : Město Štětí, Mírové nám. 163, Štětí 411 08				STUPEŇ	DPS	
STAVBA: Odkanalizování sídel města Štětí Počeplice, Stračí, Radouň, Chcebuz a Brocno CHCEBUZ - KANALIZACE				DATUM	09/2023	
				MĚŘÍTKO	1 : 25	
OBSAH: ČERPACÍ STANICE - ČS5 - strojní dispozice - půdorys a pohled				kótováno v	mm	
				Č. ZAKÁZKY	220	
				Č. VÝKRESU	D2.1_05.1	