
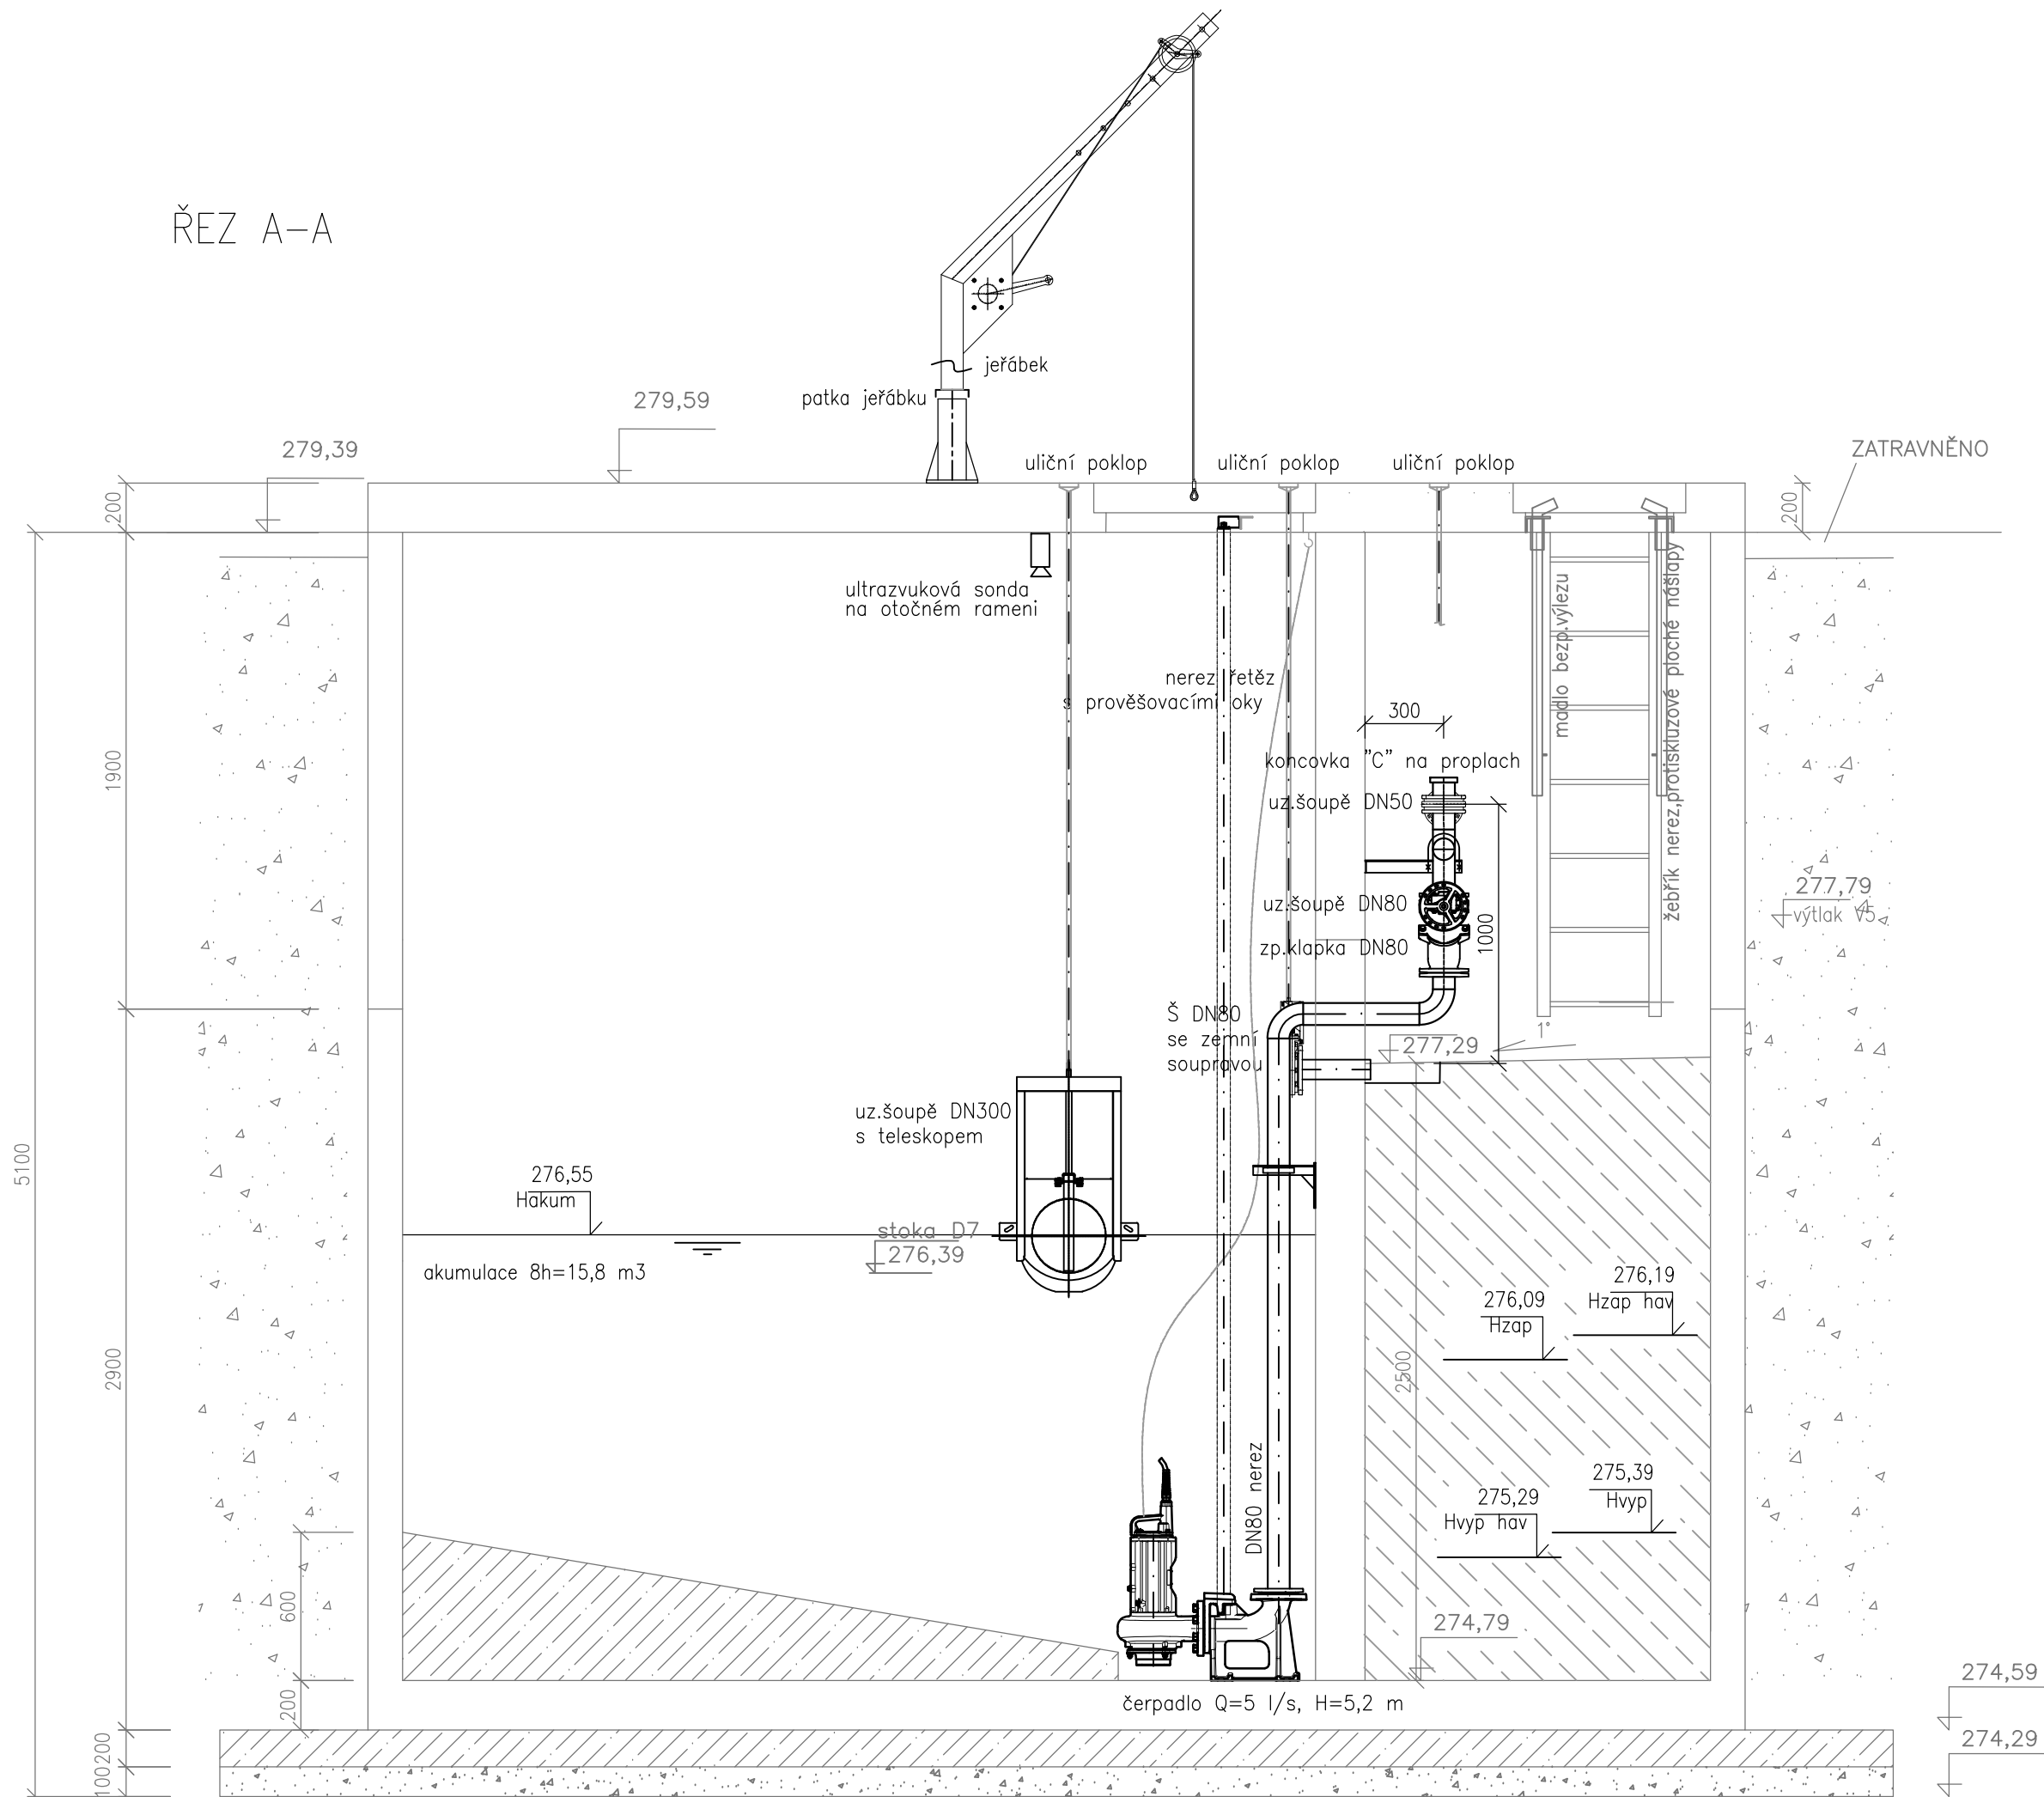


ŘEZ A-A

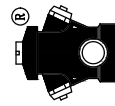

 PROVOD inž. spol. s r.o. V Podhájí 226/28 400 01 Ústí n/L tel.: 475 201 580 provod@provod.cz http://www.provod.cz	ČÍSLO PARÉ	
	FORMÁT	2x44
VODOPRÁVNÍ ÚŘAD : MěÚ Litoměřice, Mírové náměstí 15/7, 412 01 INVESTOR : Město Štětí, Mírové nám. 163, Štětí 411 08 STAVBA: Odkanalizování sídel města Štětí Počeplice, Stračí, Radouň, Chcebuž a Brocno CHCEBUŽ - KANALIZACE	STUPEŇ	DPS
	DATUM	09/2023
	MĚŘÍTKO	1 : 25
	kótováno v	mm
OBSAH: ČERPACÍ STANICE - ČS5 - strojní dispozice - řez AA	Č. ZAKÁZKY	220
	Č. VÝKRESU	D2.1_05.2