





H akumul	273,45	hladina vody pro 8h akumulaci
H zap	273,05	čerpadlo začne čerpat
H zap hav	273,15	hlášení chyby-čerpadlo nečerpá
H vyp	272,35	čerpadlo vypne
H vyp hav	272,25	čerpadlo nevyplo (ochrana chodu na sucho)

PŮDORYS

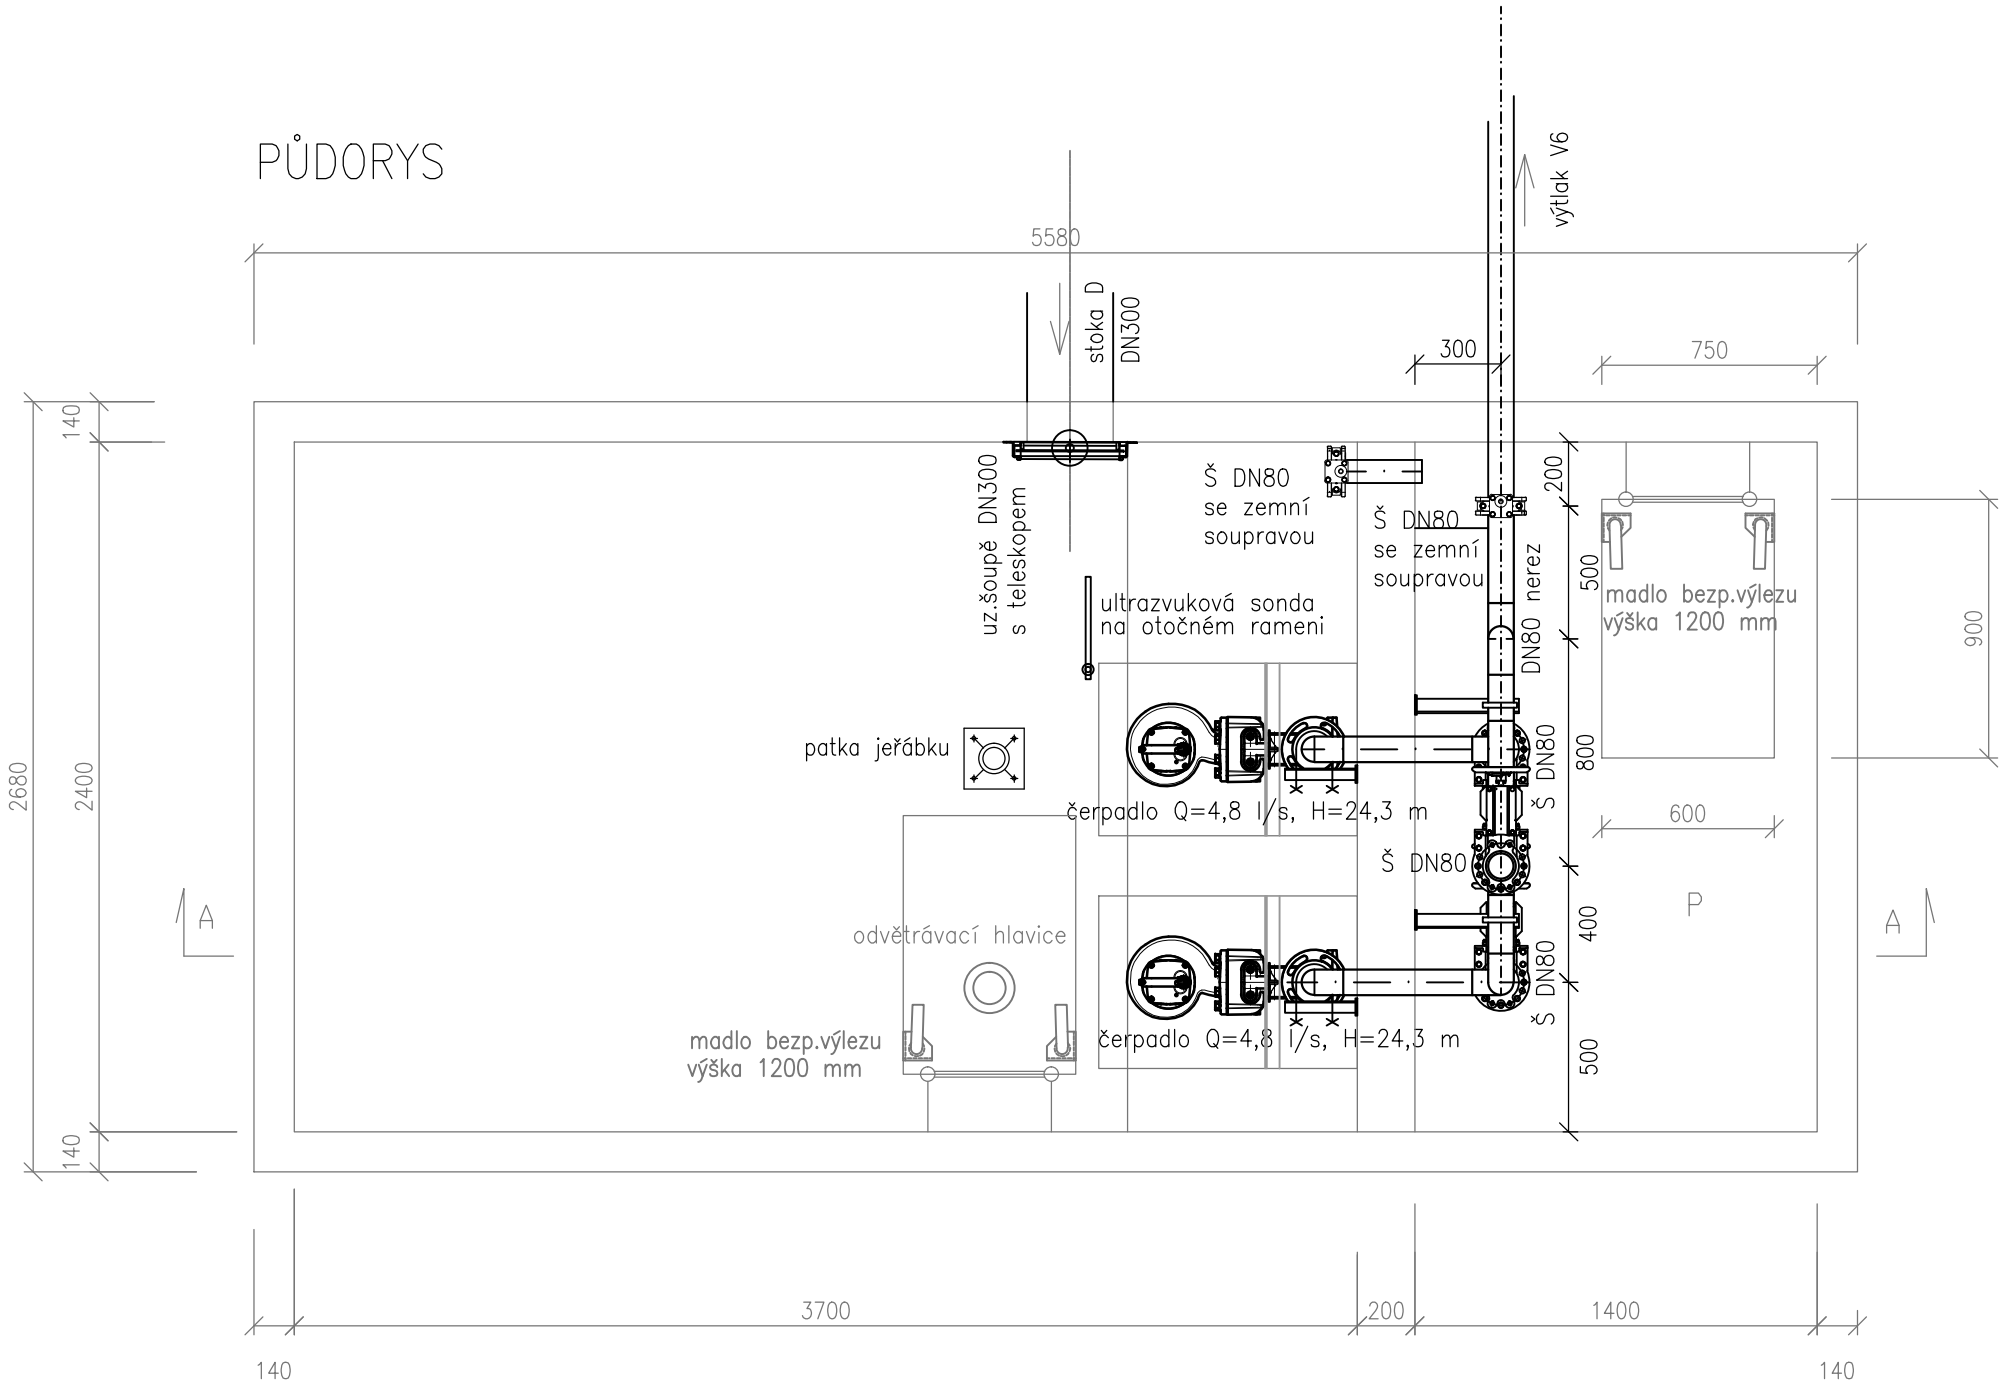

POHLED P

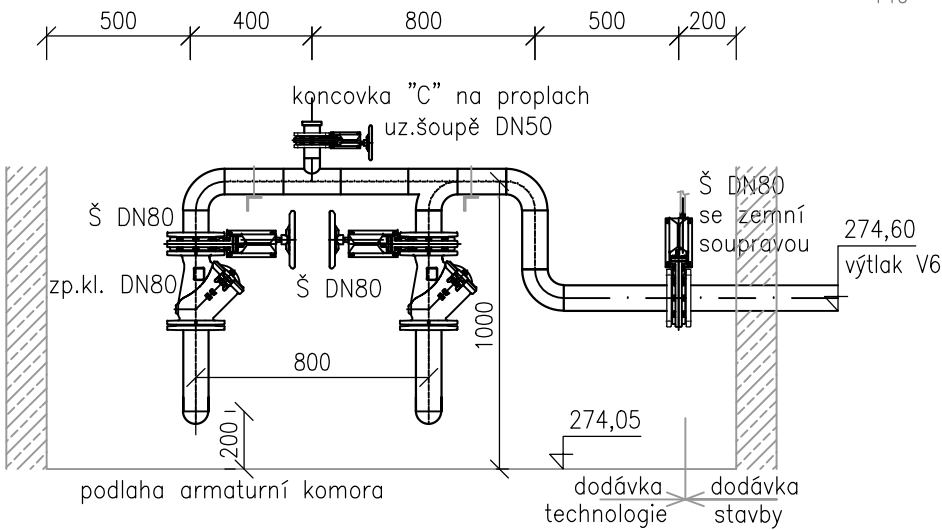

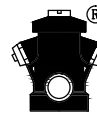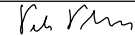VYPRACOVAL	KONTROLOVAL	ZODP. PROJ.	HIP	PROVOD inž. spol. s r.o. V Podhájí 226/28 400 01 Ústí n/L tel.: 475 201 580 provod@provod.cz http://www.provod.cz			
Ing.J.Malá	Ing.J.Malá	Ing. P. PLICHTA	Ing.J.Malá				
							
VODOPRÁVNÍ ÚŘAD : MěÚ Litoměřice, Mírové náměstí 15/7, 412 01							
INVESTOR : Město Štětí, Mírové nám. 163, Štětí 411 08				FORMÁT	2x4	ČÍSLO PARÉ	
STAVBA: Odkanalizování sídel města Štětí Počeplice, Stračí, Radouň, Chcebuz a Brocno CHCEBUZ - KANALIZACE				STUPEŇ	DPS		
				DATUM	09/2023		
				MĚŘÍTKO	1 : 25		
				kótováno v	mm		
OBSAH: ČERPACÍ STANICE - ČS6 - strojní dispozice - půdorys a pohled				Č. ZAKÁZKY	220	D2.1_06.1	
				Č. VÝKRESU			