



ŘEZ A - A

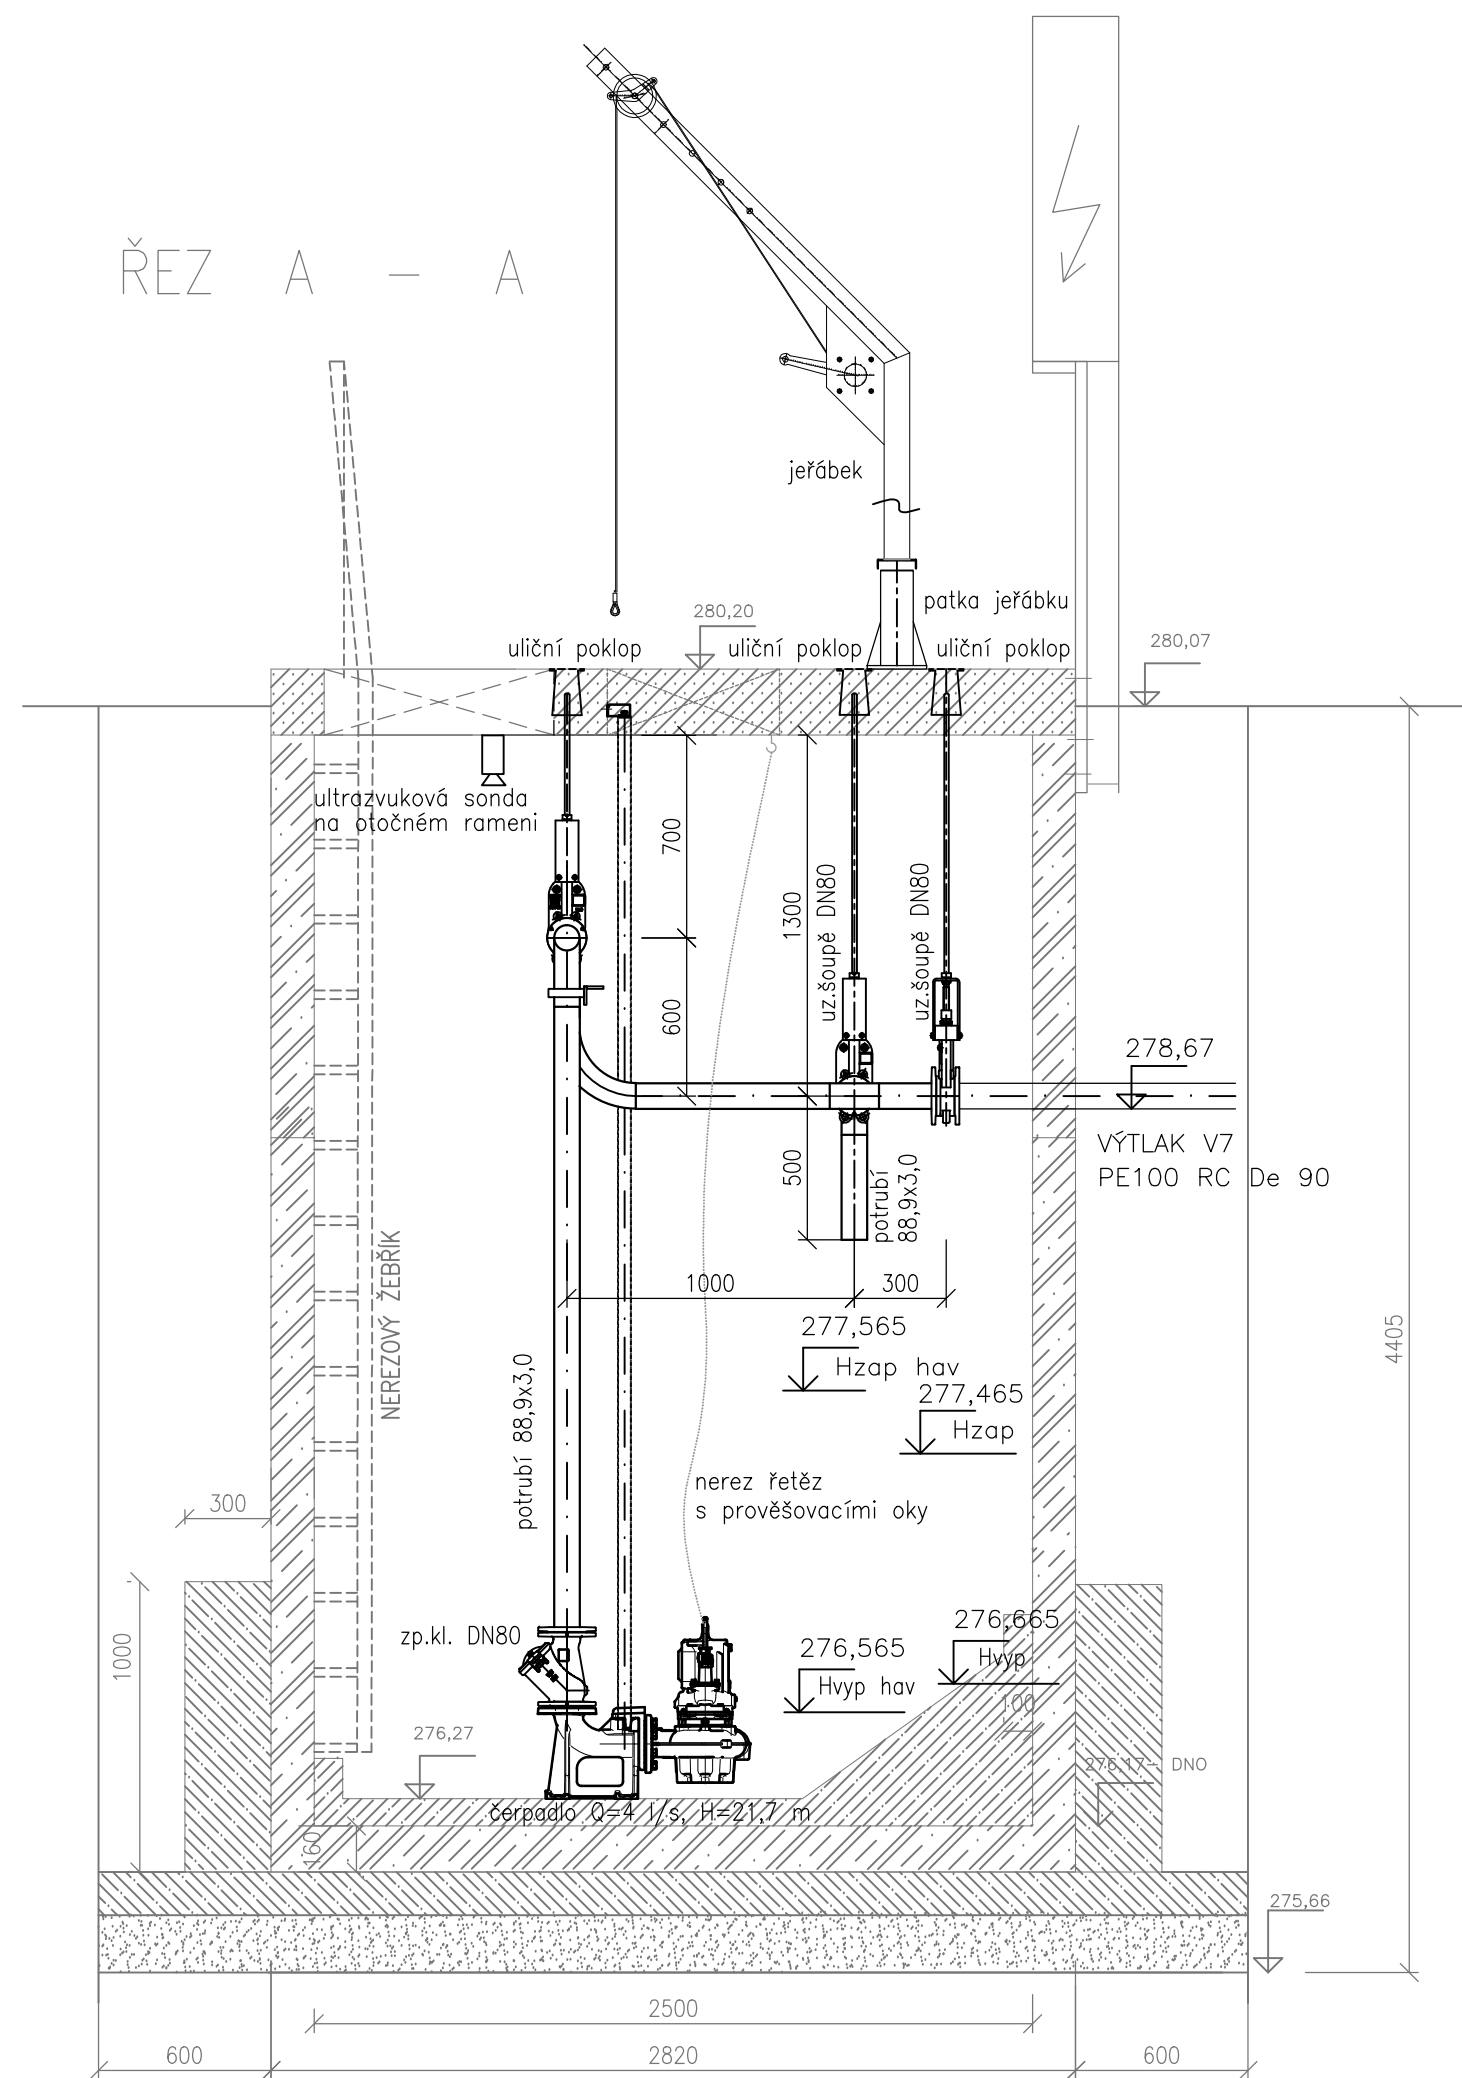

PŮDORYS

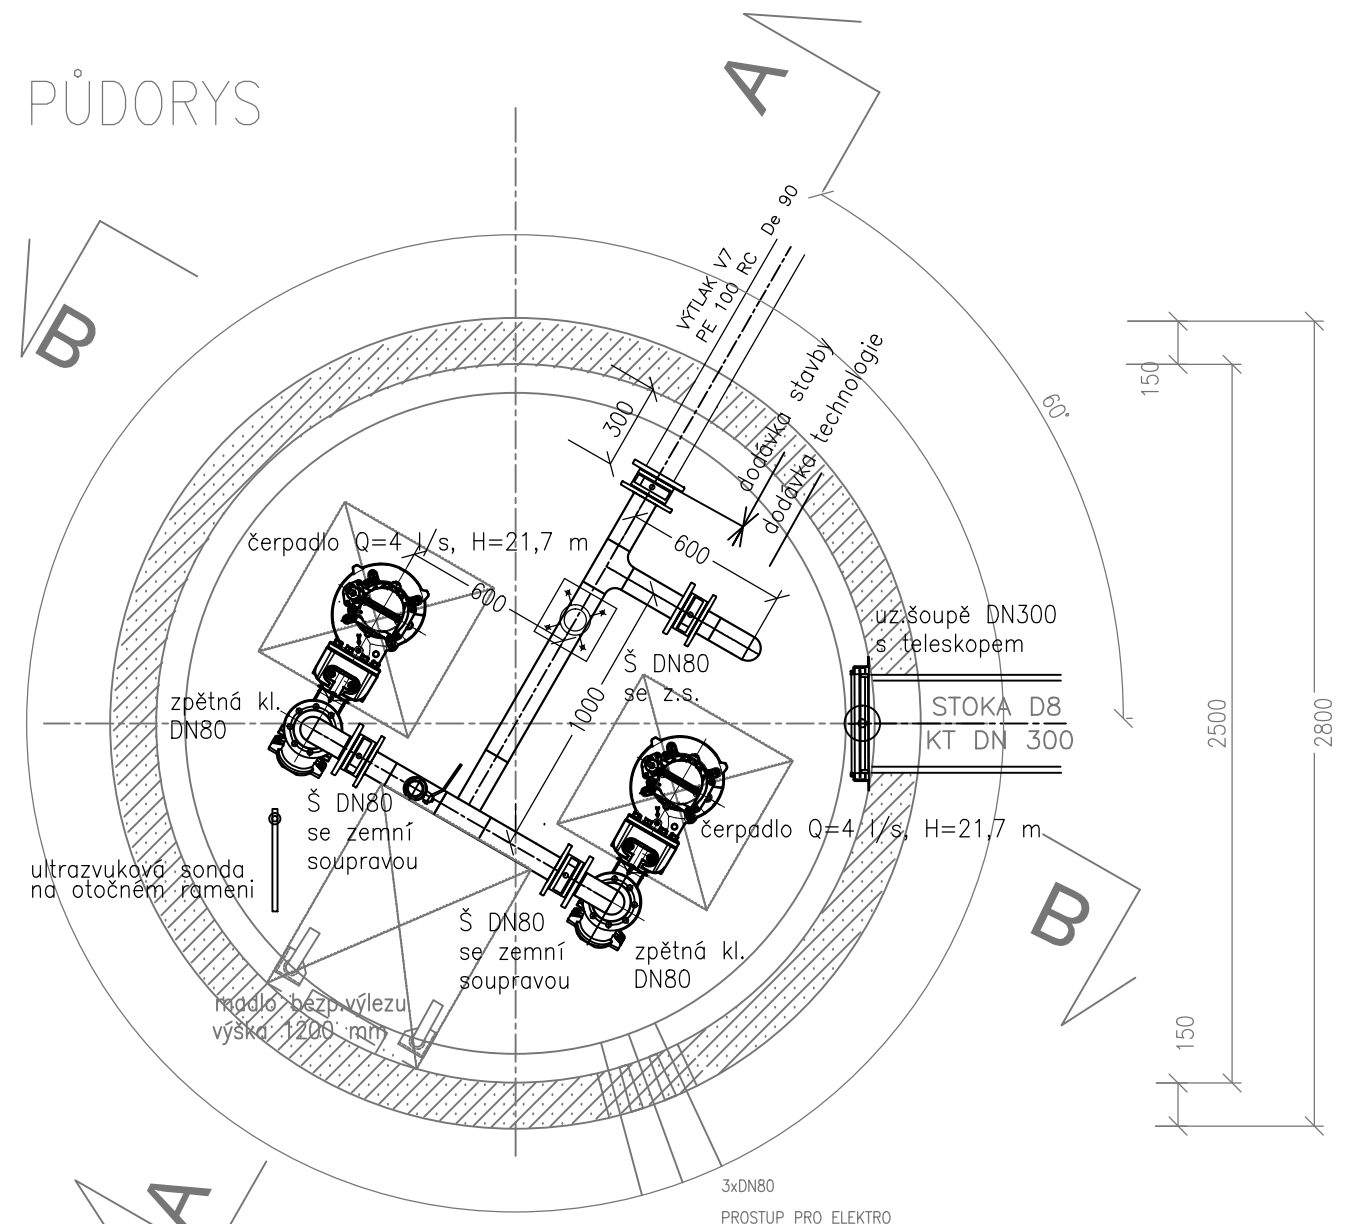

H akum 277,06 hladina vody pro 8h akumulaci
H zap 277,465 čerpadlo začne čerpat
H zap hav 277,565 hlášení chyby-čerpadlo nečerpá
H vyp 276,665 čerpadlo vypne
H vyp hav 276,565 čerpadlo nevypló (ochrana chodu na sucho)

VYPRACOVAL	KONTRLOVAL	ZODP. PROJ.	HIP	PROVOD inž. spol. s r.o. V Podhájí 226/28 400 01 Ústí n/L tel.: 475 201 580 provod@provod.cz http://www.provod.cz		
J. Čech	Ing. J. Malá	Ing. P. PLICHTA	Ing. J. Malá			
VODOPRÁVNÍ ÚŘAD : MěÚ Litoměřice, Mírové náměstí 15/7, 412 01				FORMÁT	2x A4	ČÍSLO PARÉ
INVESTOR : Město Štětí, Mírové nám. 163, Štětí 411 08				STUPEŇ	DPS	
STAVBA: Odkanalizování sídel města Štětí Počeplice, Stračí, Radouň, Chcebuz a Brocno CHCEBUZ - KANALIZACE				DATUM	09/2023	
				MĚŘÍTKO	1 : 25	
				kótováno v	mm	
OBSAH: ČERPACÍ STANICE - ČS7 - strojní dispozice - půdorys a řez AA				Č. ZAKÁZKY	220	D2.1_07.1
				Č. VÝKRESU		