
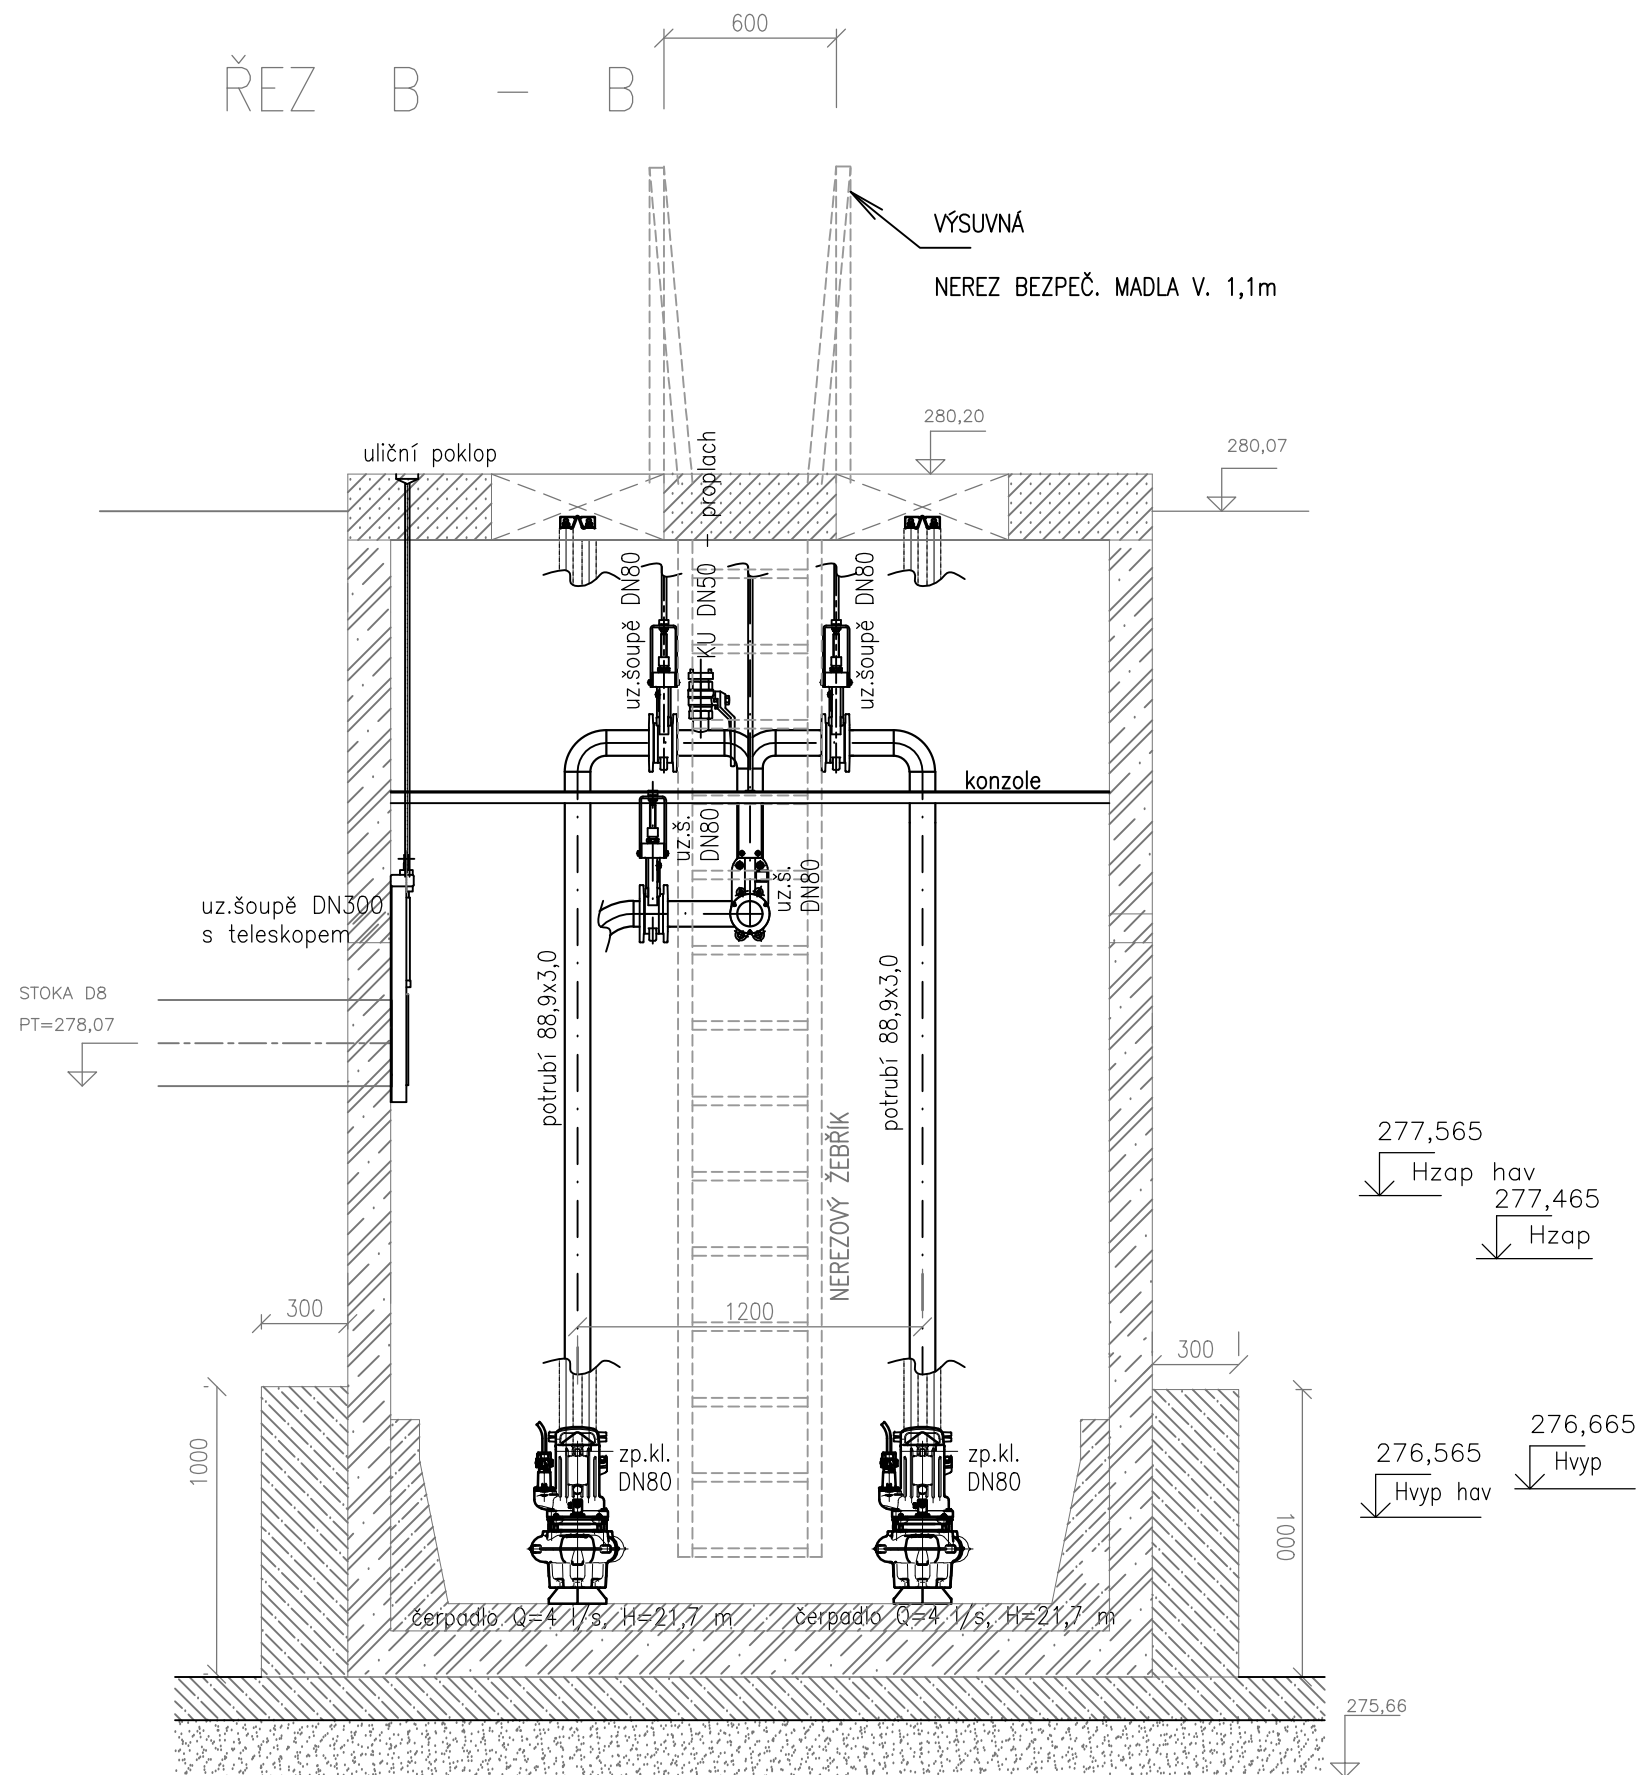


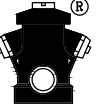

VYPRACOVAL	KONTROLOVAL	ZODP. PROJ.	HIP	PROVOD inž. spol. s r.o. V Podhájí 226/28 400 01 Ústí n/L tel.: 475 201 580 provod@provod.cz http://www.provod.cz		
J. Čech	Ing.J.Malá	Ing. P. PLICHTA	Ing.J.Malá			
VODOPRÁVNÍ ÚŘAD : MěÚ Litoměřice, Mírové náměstí 15/7, 412 01				FORMÁT	2x4	ČÍSLO PARÉ
INVESTOR : Město Štětí, Mírové nám. 163, Štětí 411 08				STUPEŇ	DPS	
STAVBA: Odkanalizování sídel města Štětí Počeplice, Stračí, Radouň, Chcebuz a Brocno CHCEBUZ - KANALIZACE				DATUM	09/2023	
				MĚŘÍTKO	1 : 25	
OBSAH: ČERPACÍ STANICE - ČS7 - strojní dispozice - řez BB				kótováno v	mm	ČÍSLO PARÉ
				Č. ZAKÁZKY	220	
				Č. VÝKRESU	D2.1_07.2	