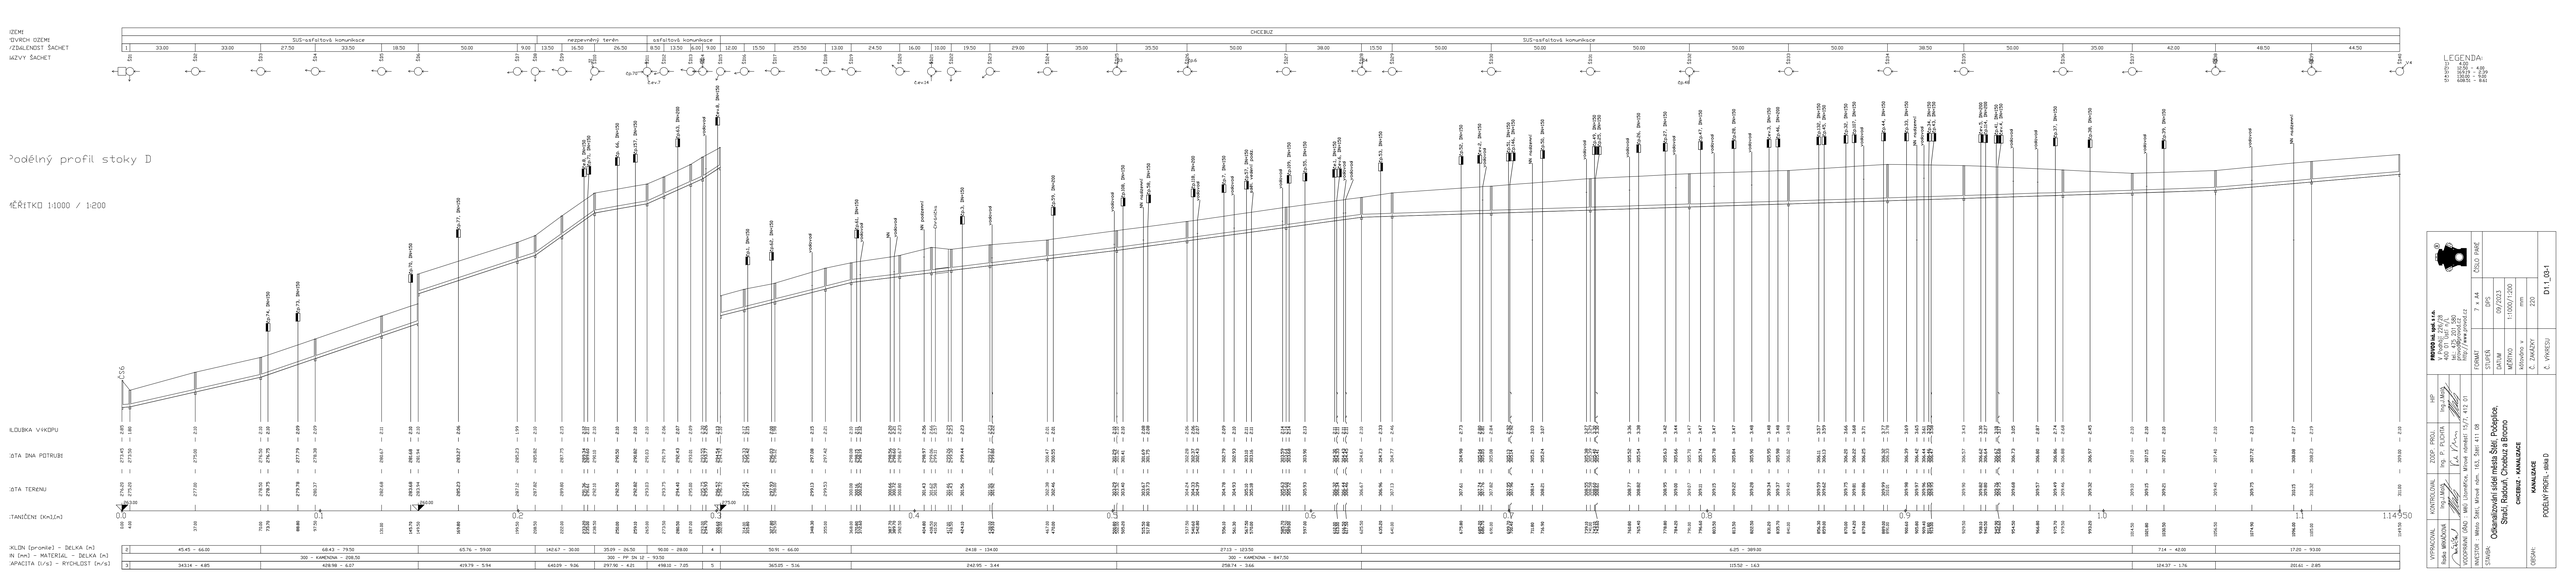
ÚZEMÍ
ČÍSLO OBJEKTU
VZDÁLENOST ŠACHET
NÁZVY ŠACHET
CHCEBUZ
SUS-asfaltová komunikace
nezpevněný terén
asfaltová komunikace
Podélný profil stoky D
ŘEZ 1:1000 / 1:200
HLOUBKA V HKOPU
DNO POTRUBÍ
TERÉN
ZAMĚŘENÍ (km)
DÉLKA (m)
MATERIÁL – DÉLKA (m)
KAPACITA (l/s) – RYCHLOST (m/s)
LEGENDA:
STOKA - PROJEKT
STOKA - STAV
ŠACHTA - PROJEKT
ŠACHTA - STAV
PŘÍPOJKA

| | | |