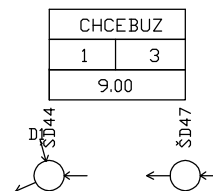


ÚZEMÍ
 POVRCH ÚZEMÍ
 VZDÁLENOST ŠACHET
 NÁZVY ŠACHET



Podélný profil stoky D1-1

MĚŘÍTKO 1:500 / 1:100

LEGENDA:

- 1) asfaltová komunikace
- 2) 300 - PP SN 12- 9.00
- 3) cesta - štěrky

HLOUBKA VÝKOPU

KÓTA DNA POTRUBÍ

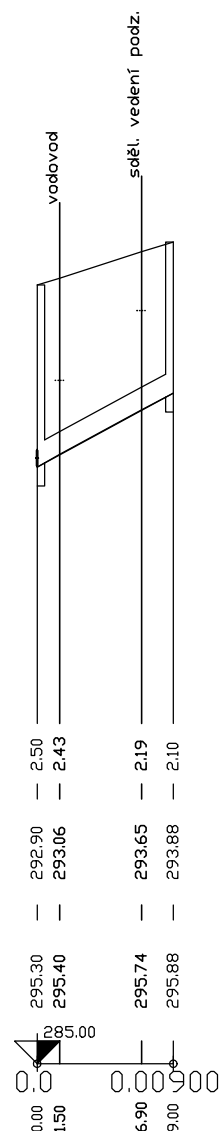
KÓTA TERÉNU

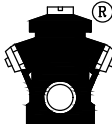
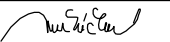
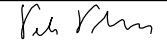
STANIČENÍ [Km],[m]

SKLON [promile] - DÉLKA [m]

DN [mm] - MATERIÁL - DÉLKA [m]

KAPACITA [l/s] - RYCHLOST [m/s]



VYPRACOVAL	KONTROLOVAL	ZODP. PROJ.	HIP	PROVOD inž. spol. s r.o. V Podhájí 226/28 400 01 Ústí n/L tel.: 475 201 580 provod@provod.cz http://www.provod.cz			
Radka MRKÁČKOVÁ	Ing.J.Malá	Ing. P. PLICHTA	Ing.J.Malá				
							
VODOPRÁVNÍ ÚŘAD : MěÚ Litoměřice, Mírové náměstí 15/7, 412 01							
INVESTOR : Město Štětí, Mírové nám. 163, Štětí 411 08				FORMÁT	1 x A4	ČÍSLO PARÉ	
STAVBA: Odkanalizování sídel města Štětí, Počeplice, Stračí, Radouň, Chcebusz a Brocno CHCEBUZ - KANALIZACE				STUPEŇ	DPS		
				DATUM	09/2023		
				MĚŘÍTKO	1:500/1:100		
				kótováno v	mm		
OBSAH: KANALIZACE PODÉLNÝ PROFIL - stoka D1-1				Č. ZAKÁZKY	220	D1.1_03-3	
				Č. VÝKRESU			

