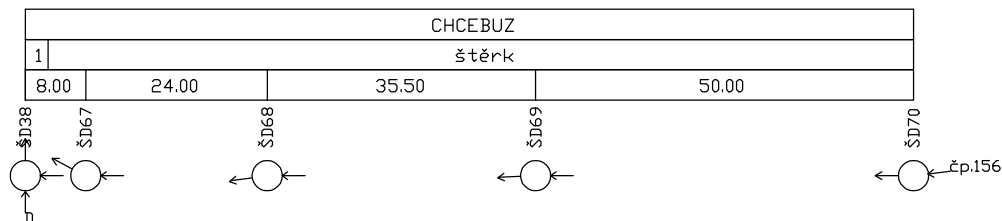


ÚZEMÍ  
 POVRCH ÚZEMÍ  
 VZDALENOST ŠACHET  
 NÁZVY ŠACHET



## Podélný profil stoky D5

MĚŘÍTKO 1:1000 / 1:100

### LEGENDA:

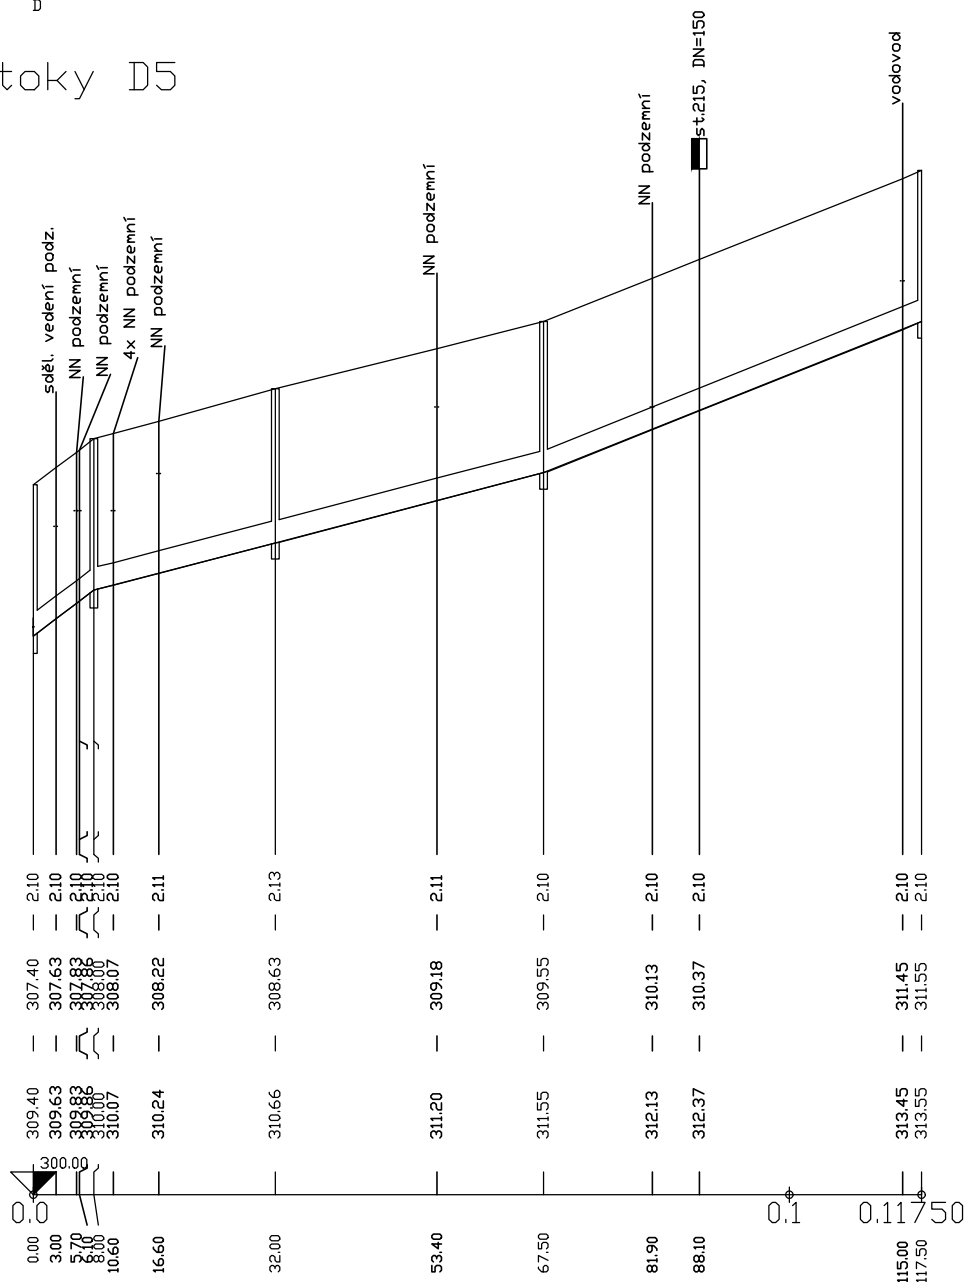
- 1) asfaltová komunikace
- 2) 75.00 - 8.00
- 3) 450.98 - 6.38

HLoubKA VÝKOPU

KóTA DNA POTRUBÍ

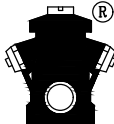
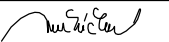
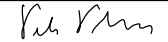
KóTA TERÉNU

STANIČENÍ [Km],[m]



SKLON [promile] - DÉLKA [m]  
 DN [mm] - MATERIÁL - DÉLKA [m]  
 KAPACITA [l/s] - RYCHLOST [m/s]

|   |                         |               |
|---|-------------------------|---------------|
| 2 | 26.05 - 59.50           | 40.00 - 50.00 |
|   | 300 - PP SN 12 - 117.50 |               |
| 3 | 253.08 - 3.58           | 319.99 - 4.53 |

|   |                                                                                     |                                                                                     |                                                                                     |   |              |            |                                                                                       |
|---|-------------------------------------------------------------------------------------|-------------------------------------------------------------------------------------|-------------------------------------------------------------------------------------|---|--------------|------------|---------------------------------------------------------------------------------------|
| VYPRACOVAL   | KONTROLOVAL                                                                         | ZODP. PROJ.                                                                         | HIP                                                                                 | <b>PROVOD inž. spol. s r.o.</b><br>V Podhájí 226/28<br>400 01 Ústí n/L<br>tel.: 475 201 580<br>provod@provod.cz<br>http://www.provod.cz |              |            |  |
| Radka MRKÁČKOVÁ   | Ing.J.Malá                                                                          | Ing. P. PLICHTA                                                                     | Ing.J.Malá                                                                          |   |              |            |                                                                                       |
|                                       |  |  |  |   |              |            |                                                                                       |
| VODOPRÁVNÍ ÚŘAD : MěÚ Litoměřice, Mírové náměstí 15/7, 412 01                                                            |                                                                                     |                                                                                     |                                                                                     |   |              |            |                                                                                       |
| INVESTOR : Město Štětí, Mírové nám. 163, Štětí 411 08                                                                    |                                                                                     |                                                                                     |                                                                                     | FORMÁT   | 1 x A4       | ČÍSLO PARÉ |                                                                                       |
| STAVBA:<br>Odkanalizování sídel města Štětí, Počeplice,<br>Stračí, Radouň, Chcebusz a Brocno<br><br>CHCEBUZ - KANALIZACE |                                                                                     |                                                                                     |                                                                                     | STUPEŇ   | DPS          |            |                                                                                       |
|   |                                                                                     |                                                                                     |                                                                                     | DATUM   | 09/2023      |            |                                                                                       |
|   |                                                                                     |                                                                                     |                                                                                     | MĚŘÍTKO   | 1:1000/1:100 |            |                                                                                       |
|   |                                                                                     |                                                                                     |                                                                                     | kótováno v   | mm           |            |                                                                                       |
| OBSAH: KANALIZACE<br><br>PODÉLNÝ PROFIL - stoka D5                                                                       |                                                                                     |                                                                                     |                                                                                     | Č. ZAKÁZKY   | 220          | D1.1_03-8  |                                                                                       |
|   |                                                                                     |                                                                                     |                                                                                     | Č. VÝKRESU   |              |            |                                                                                       |

