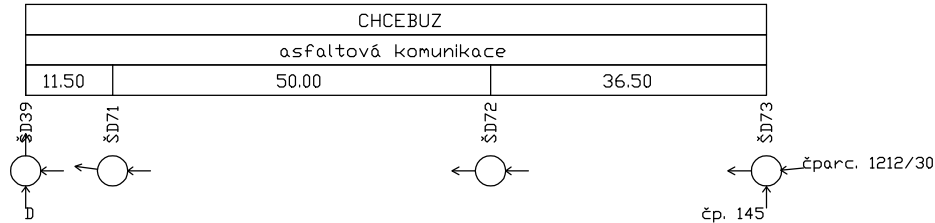


ÚZEMÍ
POVRCH ÚZEMÍ
VZDÁLENOST ŠACHET
NÁZVY ŠACHET



LEGENDA:
1) 98.26 - 11.50
2) 522.51 - 7.39

Podélný profil stoky D6

MĚŘÍTKO 1:1000 / 1:100

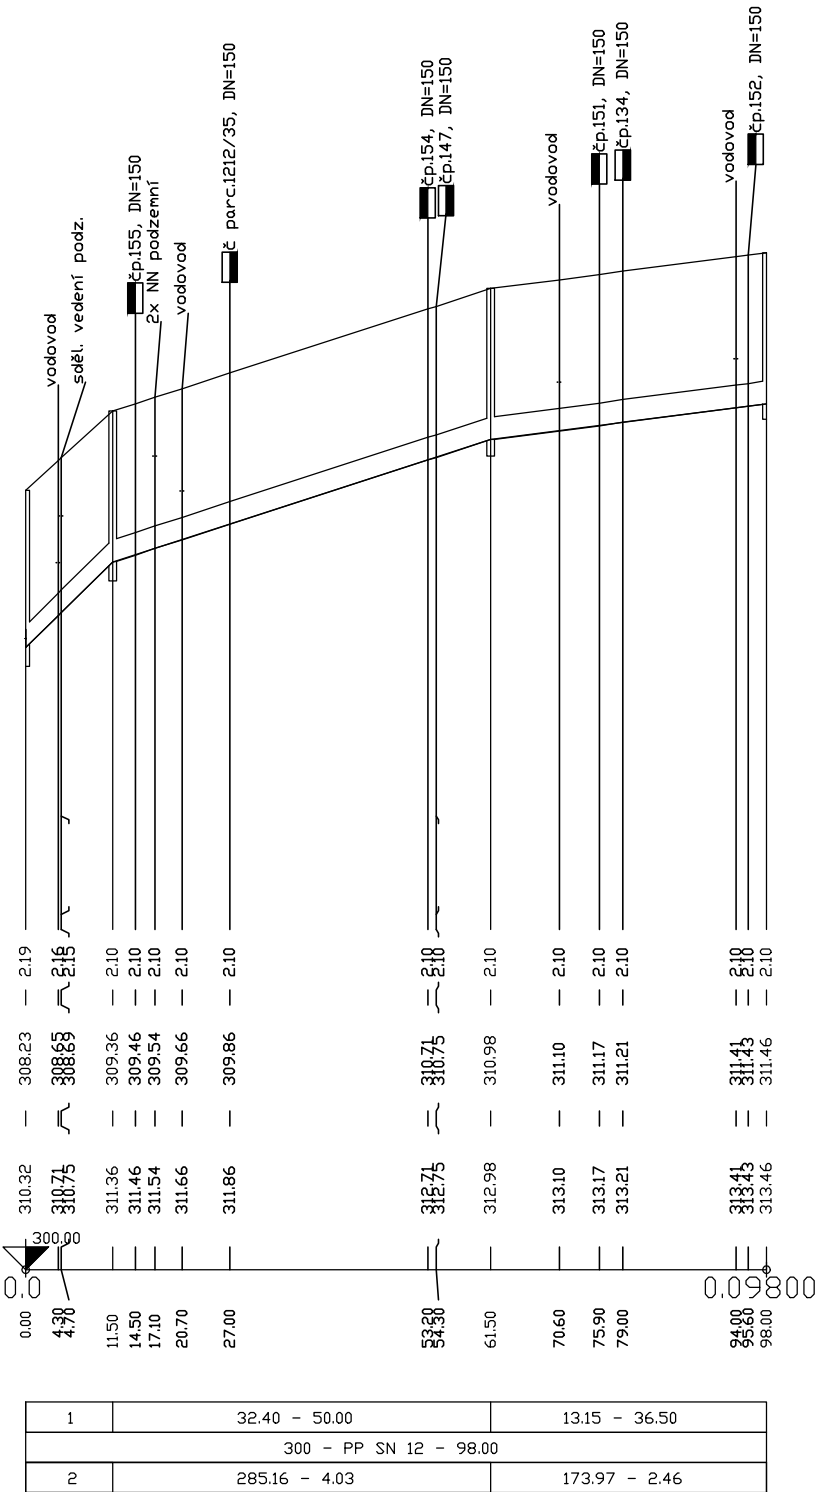
HLOUBKA VÝKOPU

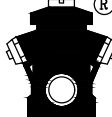
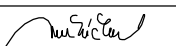
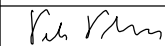
KÓTA DNA PODTRUBÍ

KÓTA TERÉNU

STANIČENÍ [Km],[m]

SKLON [promile] - DÉLKA [m]
DN [mm] - MATERIÁL - DÉLKA [m]
KAPACITA [l/s] - RYCHLOST [m/s]



VYPRACOVAL	KONTROLOVAL	ZODP. PROJ.	HIP	PROVOD inž. spol. s r.o. V Podhájí 226/28 400 01 Ústí n/L tel.: 475 201 580 provod@provod.cz http://www.provod.cz 		
Radka MRKÁČKOVÁ	Ing.J.Malá	Ing. P. PLICHTA	Ing.J.Malá			
						
VODOPRÁVNÍ ÚŘAD : MěÚ Litoměřice, Mírové náměstí 15/7, 412 01						
INVESTOR : Město Štětí, Mírové nám. 163, Štětí 411 08				FORMÁT	2 x A4	ČÍSLO PARÉ
STAVBA: Odkanalizování sídel města Štětí, Počeplice, Stračí, Radouň, Chcebuz a Brocno CHCEBUZ - KANALIZACE				STUPEŇ	DPS	
				DATUM	09/2023	
				MĚŘÍTKO	1:1000/1:100	
				kótováno v	mm	
				OBSAH: KANALIZACE PODÉLNÝ PROFIL - stoka D6		
Č. VÝKRESU						