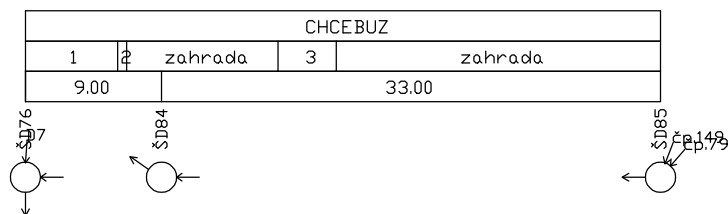


ÚZEMÍ
POVRCH ÚZEMÍ
VZDÁLENOST ŠACHET
NÁZVY ŠACHET



Podélný profil stoky D7-1

MĚŘÍTKO 1:500 / 1:100

LEGENDA:

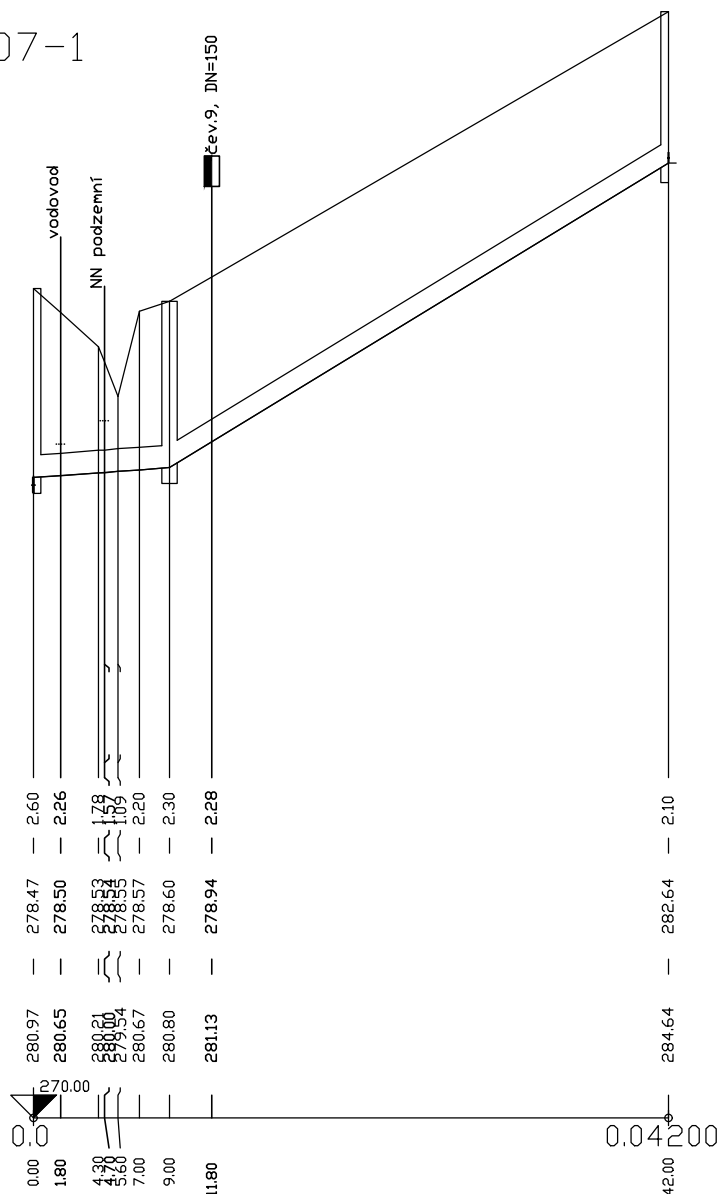
- 1) SUS-asfaltová komunikace
- 2) nezpevněný terén
- 3) zpev.plocha
- 4) 300 - KAMENINA - 9,00

HLoubKA VÝKOPU

KÓTA DNA POTRUBÍ

KÓTA TERÉNU

STANIČENÍ [Km],[m]

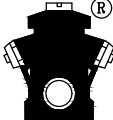
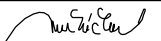
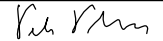


SKLON [promile] - DÉLKA [m]

DN [mm] - MATERIÁL - DÉLKA [m]

KAPACITA [l/s] - RYCHLOST [m/s]

14.44 - 9.00	122.42 - 33.00
4	300 - PP SN 12 - 33.00
183.17 - 2.59	588.95 - 8.33

VYPRACOVAL	KONTROLOVAL	ZODP. PROJ.	HIP	PROVOD inž. spol. s r.o. V Podhájí 226/28 400 01 Ústí n/L tel.: 475 201 580 provod@provod.cz http://www.provod.cz			
Radka MRKÁČKOVÁ	Ing.J.Malá	Ing. P. PLICHTA	Ing.J.Malá				
							
VODOPRÁVNÍ ÚŘAD : MěÚ Litoměřice, Mírové náměstí 15/7, 412 01							
INVESTOR : Město Štětí, Mírové nám. 163, Štětí 411 08				FORMÁT	1 x A4	ČÍSLO PARÉ	
STAVBA: Odkanalizování sídel města Štětí, Počeplice, Stračí, Radouň, Chcebuz a Brocno CHCEBUZ - KANALIZACE				STUPEŇ	DPS		
				DATUM	09/2023		
				MĚŘÍTKO	1:500/1:100		
				kótováno v	mm		
				Č. ZAKÁZKY	220		
OBSAH: KANALIZACE PODÉLNÝ PROFIL - stoka D7-1				Č. VÝKRESU	D1.1_03-11		