



ÚZEMÍ
POVRCH ÚZEMÍ
VZDÁLENOST ŠACHET
NÁZVY ŠACHET

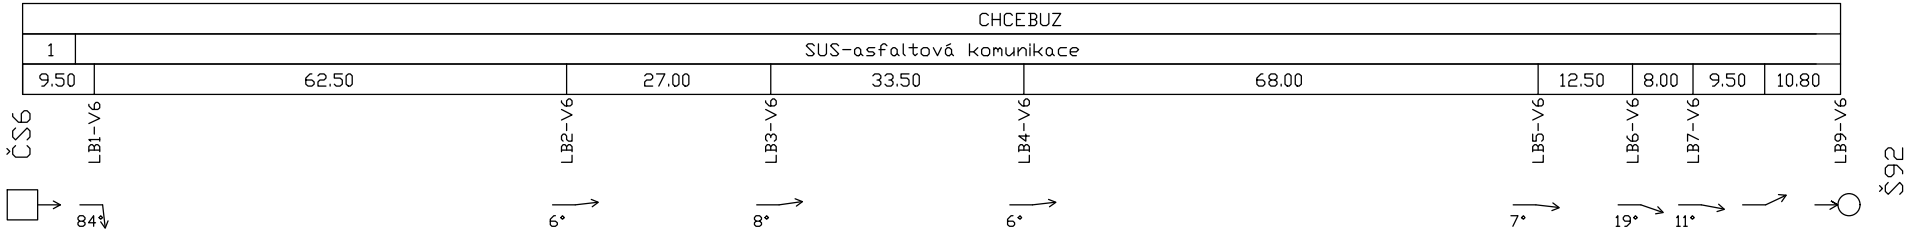


LEGENDA:
1) nezpevněný terén
2) 15.79 - 9.50

Podélný profil výtlak V6

MĚŘÍTKO 1:1000 / 1:200

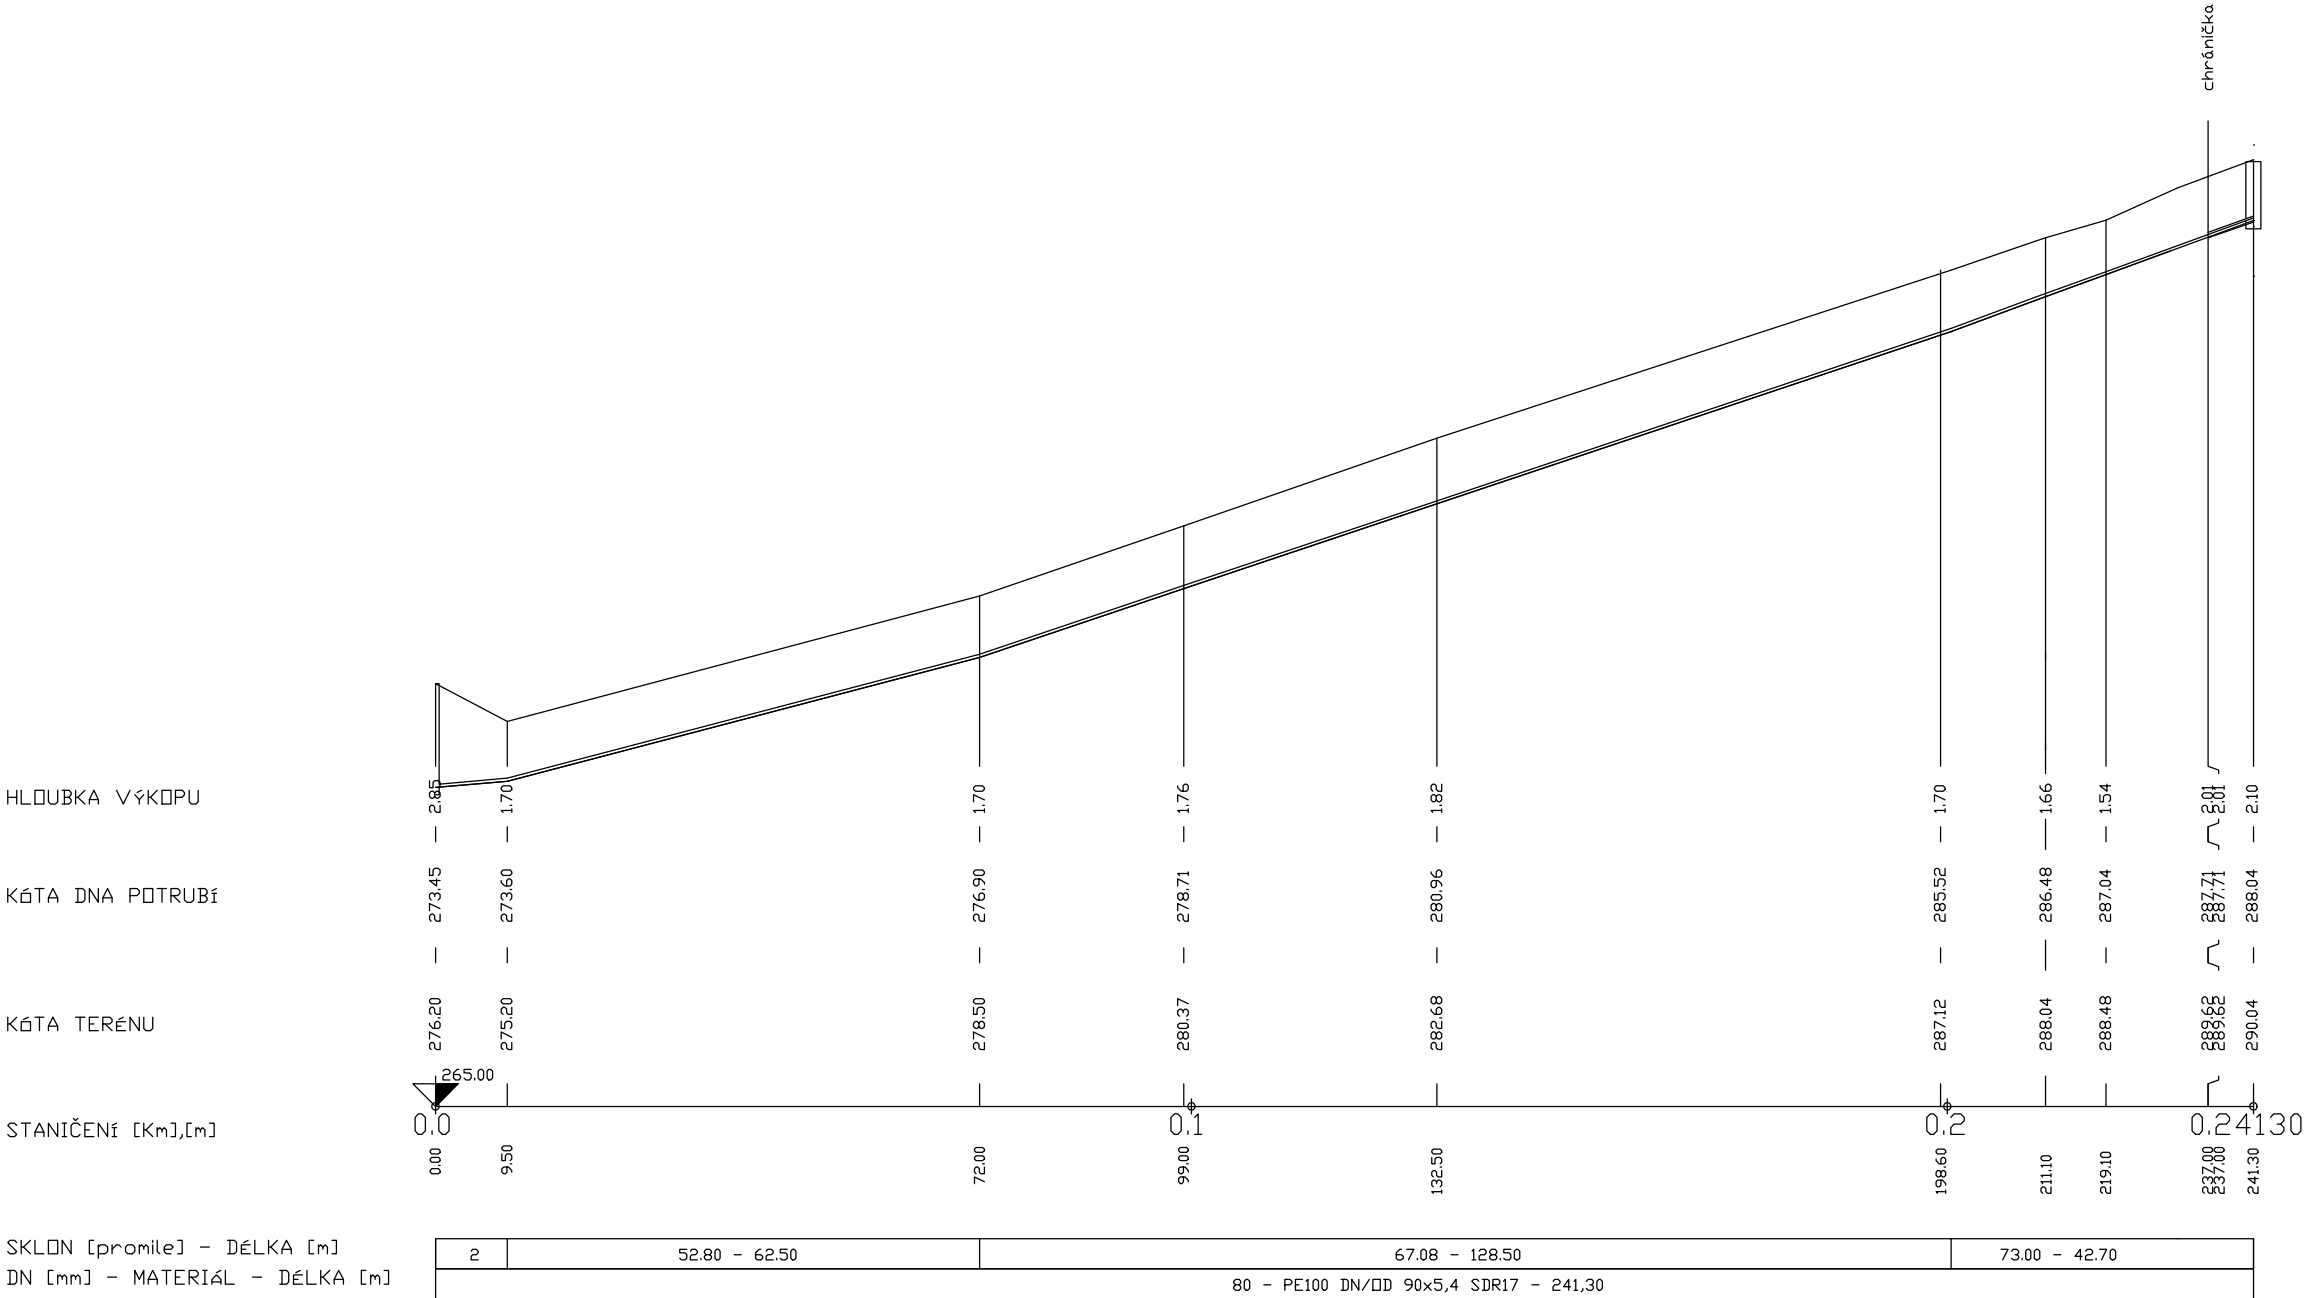

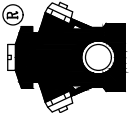 PROVOD inž. spol. s r.o. V Podhájí 226/28 400 01 Ústí n/L tel.: 475 201 580 provod@provod.cz http://www.provod.cz				ČÍSLO PARÉ	
FORMÁT		3 x A4			
STUPEŇ		DPS			
DATUM		09/2023			
MĚŘÍTKO		1:1000/1:200			
kótováno v		mm			
Č. ZAKÁZKY		220			
Č. VÝKRESU		D1.1_03-15			

VYPRACOVAL	KONTRLOVAL	ZODP. PROJ.	HIP
Radka MRKÁČKOVÁ	Ing.J.Malá	Ing. P. PLICHTA	Ing.J.Malá
			
VODOPRÁVNÍ ÚŘAD : MěÚ Litoměřice, Mírové náměstí 15/7, 412 01			
INVESTOR : Město Štětí, Mírové nám. 163, Štětí 411 08			
STAVBA: Odkanalizování sídel města Štětí, Počeplice, Stračí, Radouň, Chcebuz a Brocno			
OBSAH: CHCEBUZ - KANALIZACE			
KANALIZACE			
PODÉLNÝ PROFIL - výtlak V6			