




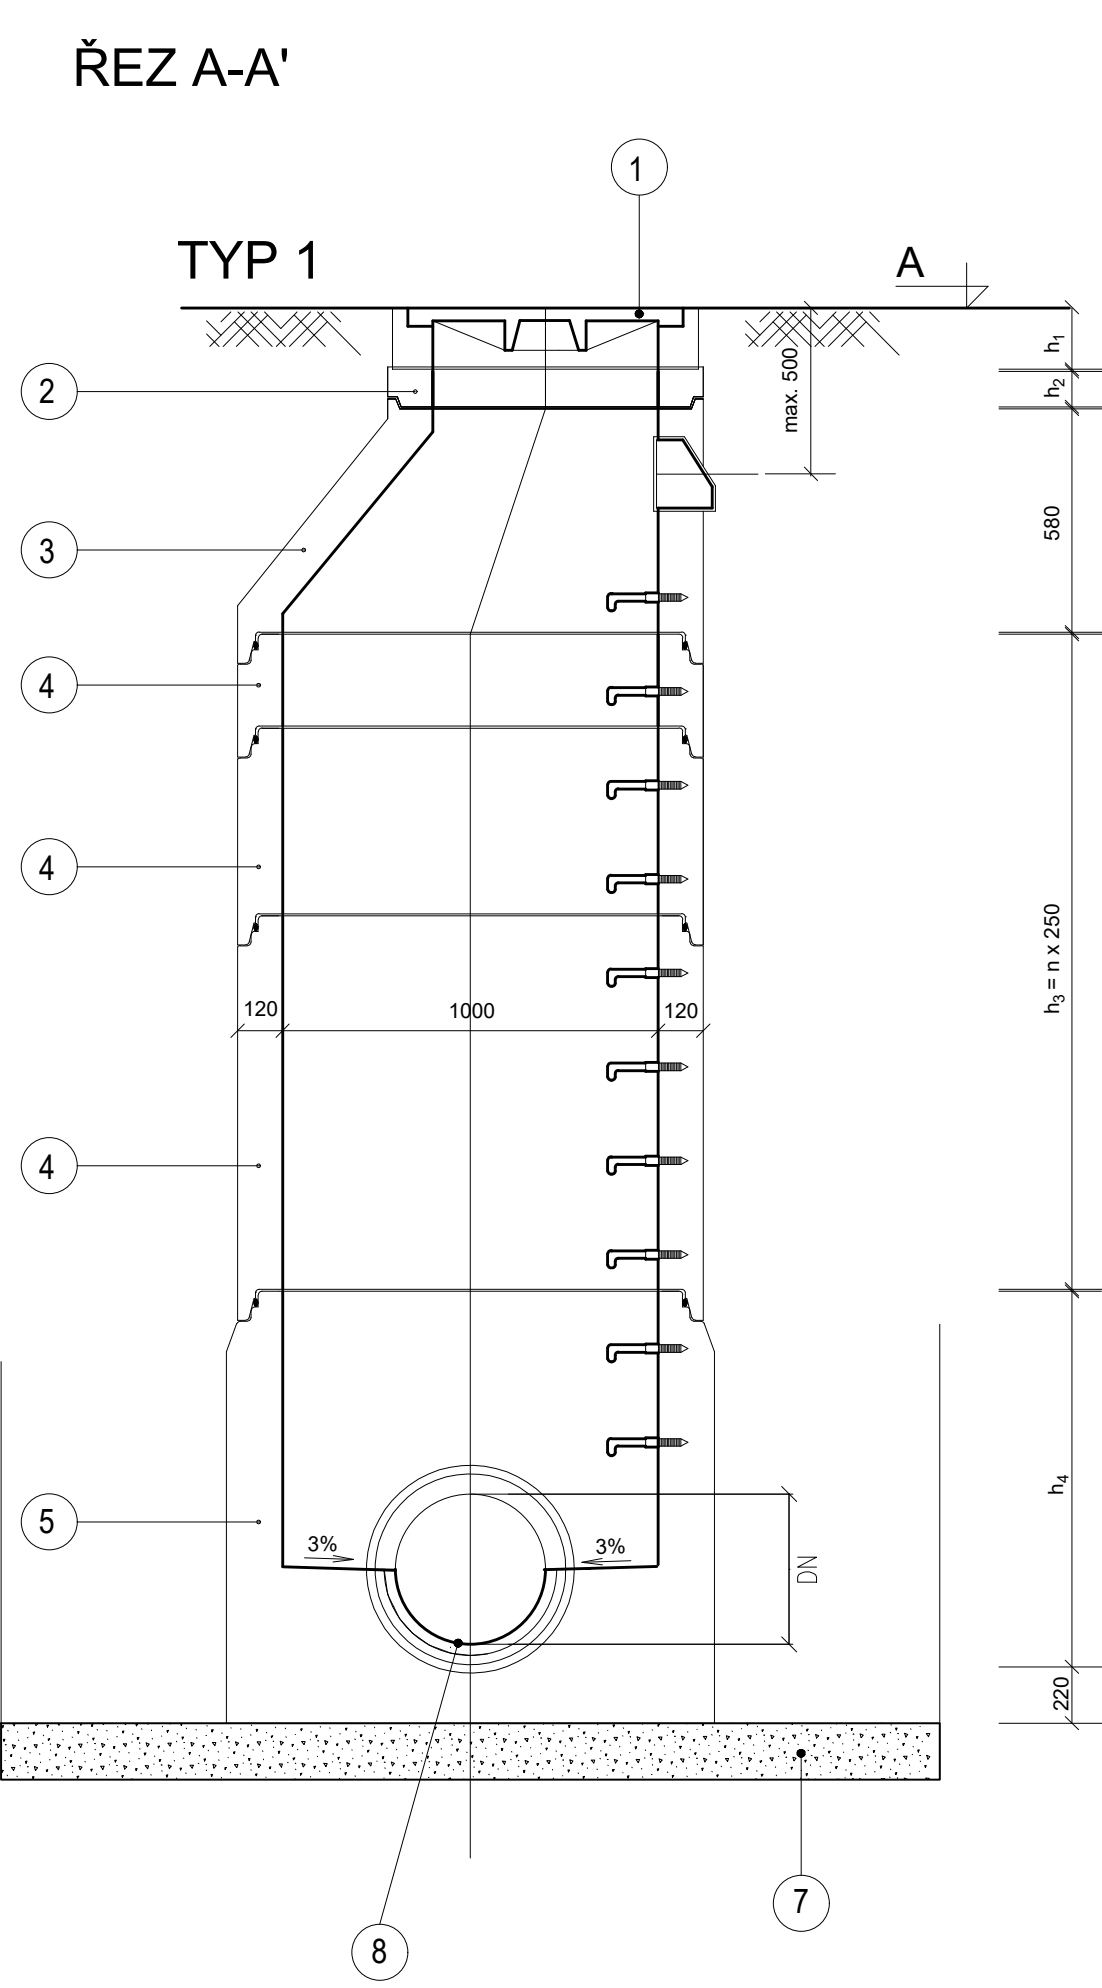


ÚPRAVA ZHLAVÍ VE VOZOVCE
A ZPEVNĚNÝCH PLOCHÁCH

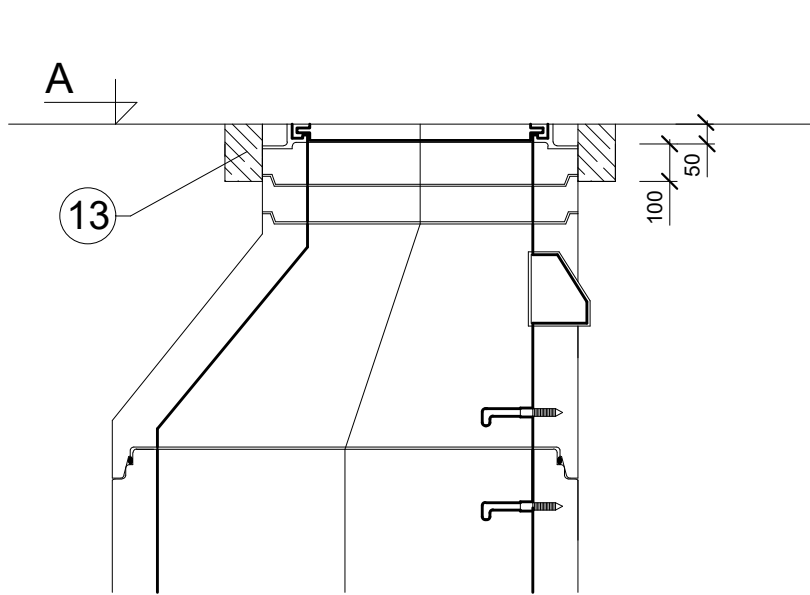


ÚPRAVA ZHLAVÍ V NEZPEVNĚNÝCH PLOCHÁCH
V INTRAVILÁNU - VYTAŽENÍ ZHLAVÍ 150 MM NAD TERÉN

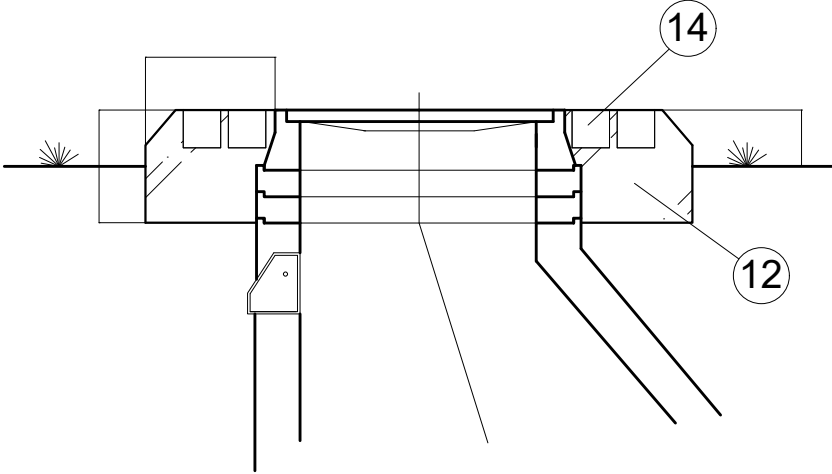

ÚPRAVA ZHLAVÍ V NEZPEVNĚNÝCH PLOCHÁCH
V INTRAVILÁNU - ZHLAVÍ ZAROVNANÉ S TERÉNEM

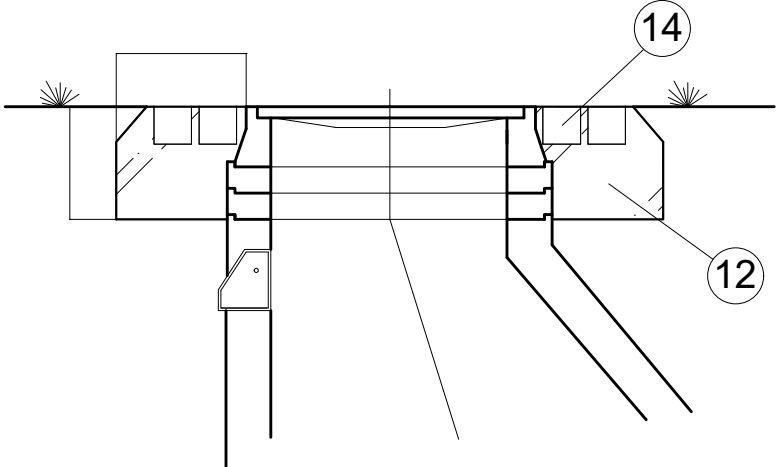

PŮDORYS


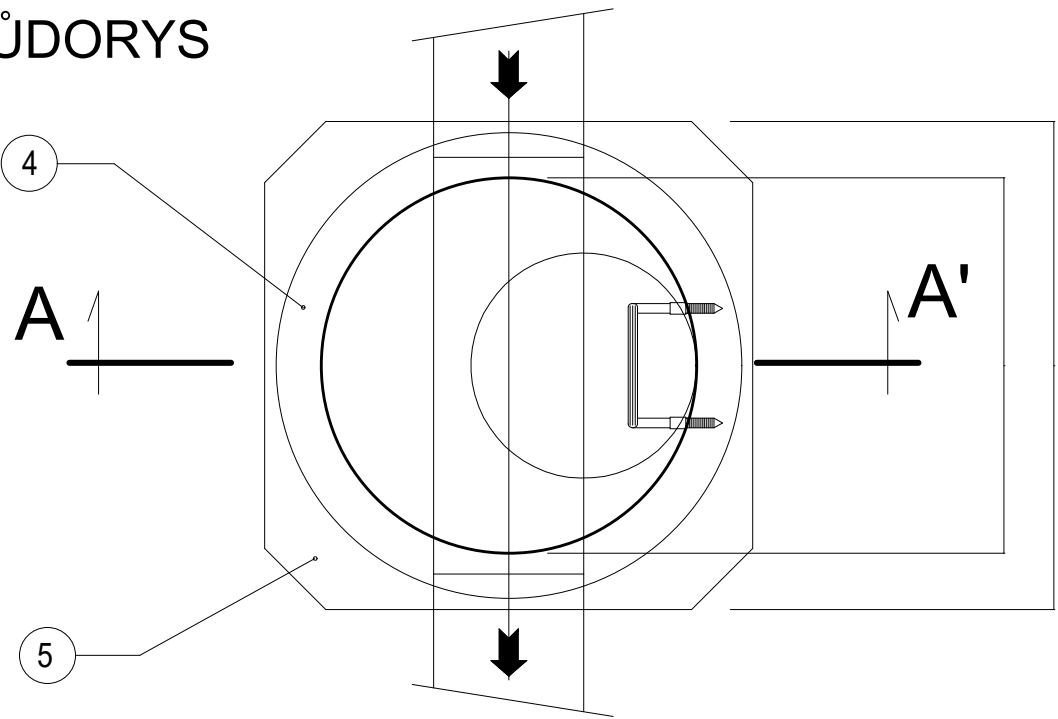


LEGENDA

- ① ŠACHTOVÝ POKLOP LITINOVÝ - TŘÍDA D 400, $h_f=160\text{mm}$
(V NEZPEV. PLOCHÁCH - POKLOP - TŘÍDA B 125, $h_f=125\text{mm}$),
CELOLITINOVÉ VÍKO BEZ VENTILACE
- ② VYROVNÁVACÍ PRSTENEC : TBW-Q.1 63/6 $h_2=60\text{mm}$
TBW-Q.1 63/8 $h_2=80\text{mm}$
TBW-Q.1 63/10 $h_2=100\text{mm}$
- ③ ŠACHTOVÝ KÓNUS S HRDLEM : TBS-Q.1 100-63/58
- ④ ŠACHTOVÁ SKRUŽ S HRDLEM : TBS-Q.1 100/25
TBS-Q.1 100/50
TBS-Q.1 100/100
- ⑤ KOMPAKTNÍ ŠACHTOVÉ DNO
- | DN | 150 | 200 | 250 | 300 | 400 | 500 | 600 |
|-------|-----|-----|-----|-----|-----|------|------|
| h_4 | 600 | 600 | 600 | 800 | 800 | 1000 | 1000 |
- ⑦ LOŽE VÝKOPU - ŠTĚRKOPÍSKOVÝ PODSYP
- ⑧ PŮLŽLÁBEK VÝŠKY 1/2 DN, MATERIÁL BUDE POUŽIT DLE
MATERIÁLU POTRUBÍ KANALIZACE
- ⑫ OBETONOVÁNÍ, BETON ČSN EN 206-1 C20/25
- ⑬ TVRZENÝ BETON A SPÁROVACÍ PÁSKA
- ⑭ DLAŽEBNÍ ŽULOVÁ KOSTKA 100 X 100 MM

POZNÁMKA

- SKRUŽE I ŠACHTOVÁ DNA JSOU DODÁVÁNY VČETNĚ OCELOVÝCH STUPADEL S PE POVLAKEM DIN 19555
- VODOTĚSNOST SPÁR MEZI SKRUŽEMI ZAJIŠŤUJE PRYŽOVÉ TĚSNĚNÍ
- NAPOJENÍ TRUB KANALIZACE DO ŠACHTOVÉHO DNA BUDE VODOTĚSNÉ
- ŠACHTY BUDOU PROVEDENY Z BETONU ODOLNÉHO PROTI SÍRANOVÉ AGRESIVITĚ A3

  VYPRACOVAL	KONTROLOVAL	ZODP. PROJ.	HIP	PROVOD inž. spol. s r.o. V Podhájí 226/28 400 01 Ústí n/L tel: 475 201 580 provod@provod.cz http://www.provod.cz		
Radka MRKAČKOVÁ	Ing.J.Malá	Ing. P. PLICHTA	Ing.J.Malá			
						
INVESTOR : Město Štětí, Mírové nám. 163, Štětí 411 08				FORMÁT	5x4	ČÍSLO PARÉ
STAVBA: Odkanalizování sídel města Štětí Počeplice, Stračí, Radouň, Chcebuz a Brocno				STUPEŇ	DPS	
				DATUM	09/2023	
				MĚŘITKO	1:20	
				kótováno v	mm	
OBSAH: SO 03 KANALIZACE VZOROVÝ VÝKRES - PREFABRIKOVANÁ ŠACHTA				Č. ZAKÁZKY	220	D.1.04.01
				Č. VÝKRESU		