


SPADIŠTĚ


ŘEZ A-A'

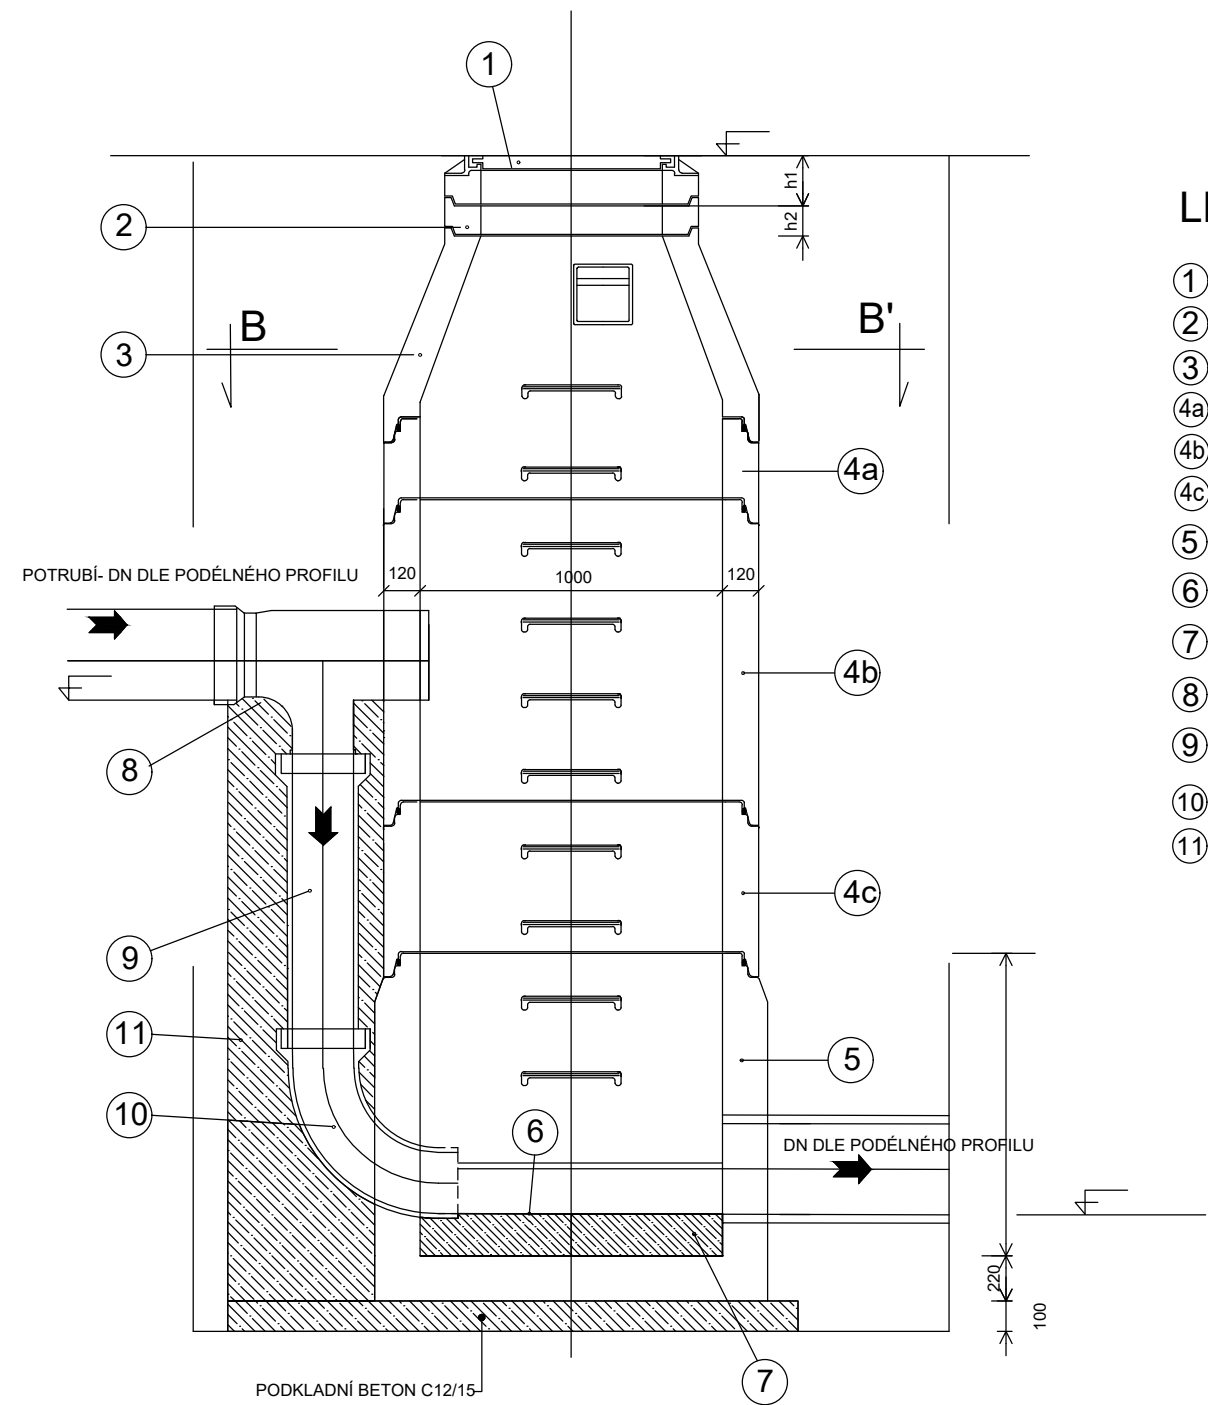

LEGENDA

- 1 ŠACHTOVÝ POKLOP - TŘÍDA D 400, h₁ = 160 mm
- 2 VYROVNÁVACÍ PRSTENEC DN 625, STAVEBNÍ VÝŠKY h₂ = 120 mm
- 3 ŠACHTOVÝ KÓNUS DN 1000/625 S HRDLEM A SE STUPADLY, STAVEBNÍ VÝŠKA 600 mm
- 4a ŠACHTOVÁ SKRUŽ DN 1000 S HRDLEM A SE STUPADLY, STAVEBNÍ VÝŠKA 250 mm
- 4b ŠACHTOVÁ SKRUŽ DN 1000 S HRDLEM A SE STUPADLY, STAVEBNÍ VÝŠKA 1000 mm
- 4c ŠACHTOVÁ SKRUŽ DN 1000 S HRDLEM A SE STUPADLY, STAVEBNÍ VÝŠKA 500 mm
- 5 ŠACHTOVÉ DNO DN 1000 PREFABRIKOVANÉ
- 6 ČEDIČOVÝ OBKLAD DNA
- 7 TVRZENÝ BETON S ČEDIČOVÝM KAMENIVEM C20/25
- 8 ODBOČKA JEDNODUCHÁ DN 250/150
- 9 POTRUBÍ PVC DN 150
- 10 OBLOUK - MATERIÁL PVC
- 11 OBETONOVÁNÍ POTRUBÍ - BETON ČSN EN 206-1 C25/30 XO

ŘEZ B-B'

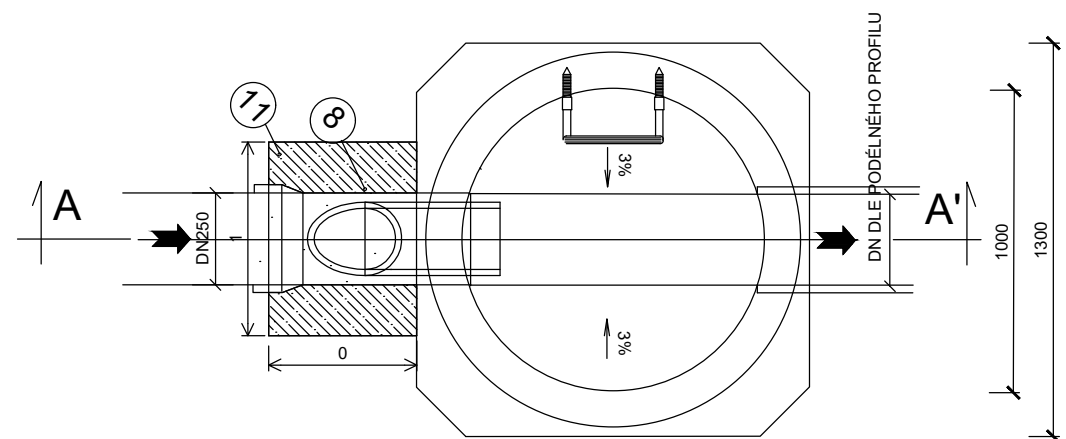

POZNÁMKA

- SKRUŽE I ŠACHTOVÉ DNO JSOU DODÁVÁNY VČETNĚ OCELOVÝCH STUPADEL S PE POVLAKEM DIN 19555
- UVNITŘ ŠACHTOVÉHO DNA JE TOK USMĚRNĚN KYNETOU
- VODOTĚSNOST ZAJIŠŤUJE PRYŽOVÝ PROGRESIVNÍ SPOJ
- NAPOJENÍ TRUB KANALIZACE DO ŠACHTOVÉHO DNA BUDE VODOTĚSNÉ
- DNO A NÁRAZOVÁ STĚNA OBLOŽENA ČEDIČOVÝM OBKLADEM

VYPRACOVAL	KONTROLOVAL	ZODP. PROJ.	HIP	PROVOD inž. spol. s r.o. V Podhájí 226/28 400 01 Ústí n/L tel.: 475 201 580 provod@provod.cz http://www.provod.cz		
Radka MRKÁČKOVÁ	Ing.J.Malá	Ing. P. PLICHTA	Ing.J.Malá			
INVESTOR : Město Štětí, Mírové nám. 163, Štětí 411 08				FORMÁT	2xA4	ČÍSLO PARÉ
STAVBA: Odkanalizování sídel města Štětí Počeplice, Stračí, Radouň, Chcebuz a Brocno				STUPEŇ	DPS	
				DATUM	09/2023	
				MĚŘÍTKO	1 : 25	
				kótováno v		
OBSAH: VZOROVÝ VÝKRES SPADIŠŤOVÁ ŠACHTA PRO KANALIZAČNÍ POTRUBÍ DN300				Č. ZAKÁZKY	220	
				Č. VÝKRESU	D.1.04.02	