


|   |                                                                   |                                               |                                                                                       |
|---|-------------------------------------------------------------------|-----------------------------------------------|---------------------------------------------------------------------------------------|
| GENERÁLNÍ PROJEKTANT:<br>knesl kynčl architekti s.r.o.<br>Šumavská 416/15, 602 00 Brno<br>tel./fax : +420 541 592 134 | Autoři architektonického návrhu:<br>knesl kynčl architekti s.r.o. | Zodpovědný projektant:<br>ING. ARCH. J. KYNČL |  |
|   | Hlavní inženýr projektu:<br>ING. ARCH. J. KYNČL                   |                                               |                                                                                       |
| PROJEKTANT STAVEBNÍ ČÁSTI, KOORDINACE:<br>Ing. Vladimír Buček<br>vladimir.bucek@email.cz<br>tel. +420 724 026 582     | Zodpovědný projektant části:<br>ING. VLADIMÍR BUČEK               | Vypracoval:<br>ING. VLADIMÍR BUČEK            |                                                                                       |
|   |                                                                   |                                               |                                                                                       |
| Investor: Městys Drásov, Drásov 61, 664 24                                                                            |                                                                   |                                               | Stupeň: PP                                                                            |
| Název akce: <b>Drásovská chaloupka</b><br>p. č. 1870 v k. ú. Drásov                                                   |                                                                   |                                               | Datum: 04 / 2024                                                                      |
| Část: SO 101 / D.1.4.7 MĚŘENÍ A REGULACE                                                                              |                                                                   |                                               | Číslo zakázky: 21087                                                                  |
|   |                                                                   |                                               | Měřítko: -                                                                            |
| Název výkresu:<br><b>ROZVADĚČ MR1.1</b>                                                                               |                                                                   |                                               | Číslo výkresu:<br><b>003</b>                                                          |

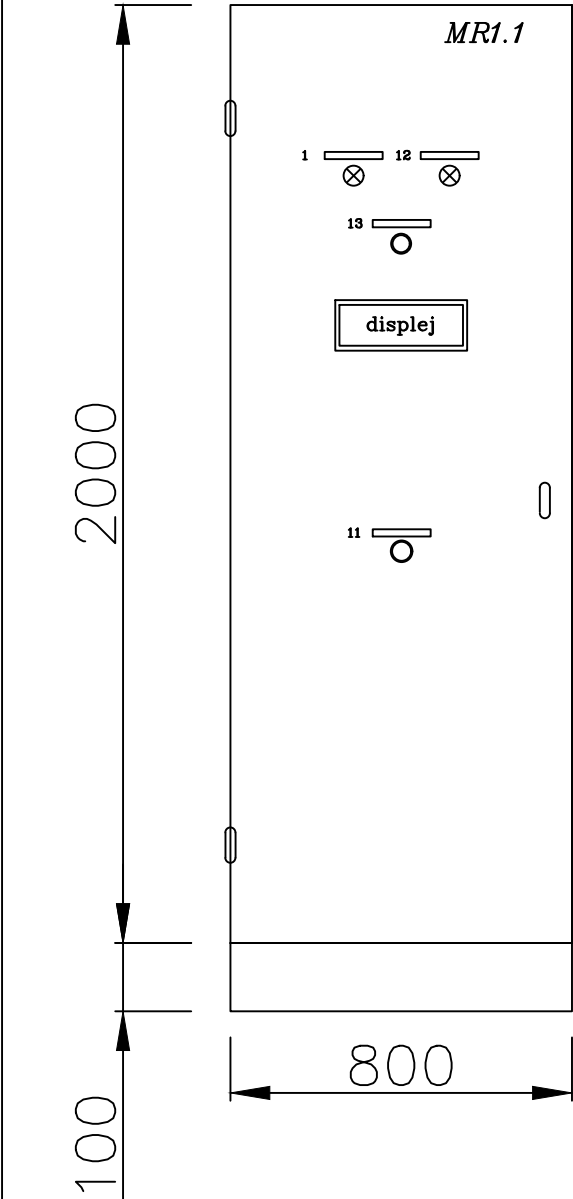

1x SKŘÍŇOVÁ ROZVODNICE OCELOPLECHOVÁ

ŠÍŘKA/WIDTH 800 mm  
VÝŠKA/HEIGHT 2000 mm  
HLOUBKA/DEPTH 300 mm


DVEŘE JEDNOKŘÍDLÉ  
BEZ VNITŘNÍCH BOČNIC


PŘÍVOD A VÝVODY : VRCHEM  
KRYTÍ : IP43/20  
BARVA : RAL 7035  
SOKL : ANO

Označení štítků:


|    |                       |      |
|----|-----------------------|------|
| 1  | Pod napětím           | HLO1 |
| 11 | Centrál stop          | SB01 |
| 12 | Poruchová signalizace | HLO2 |
| 13 | Kvitace poruchy       | SB2  |
|    |                       |      |
|    |                       |      |
NAPĚŤOVÁ SOUSTAVA :  
silová soustava : 3/N/PE 400V, 50Hz  
Ovladače otočné s integrovanou signalizací


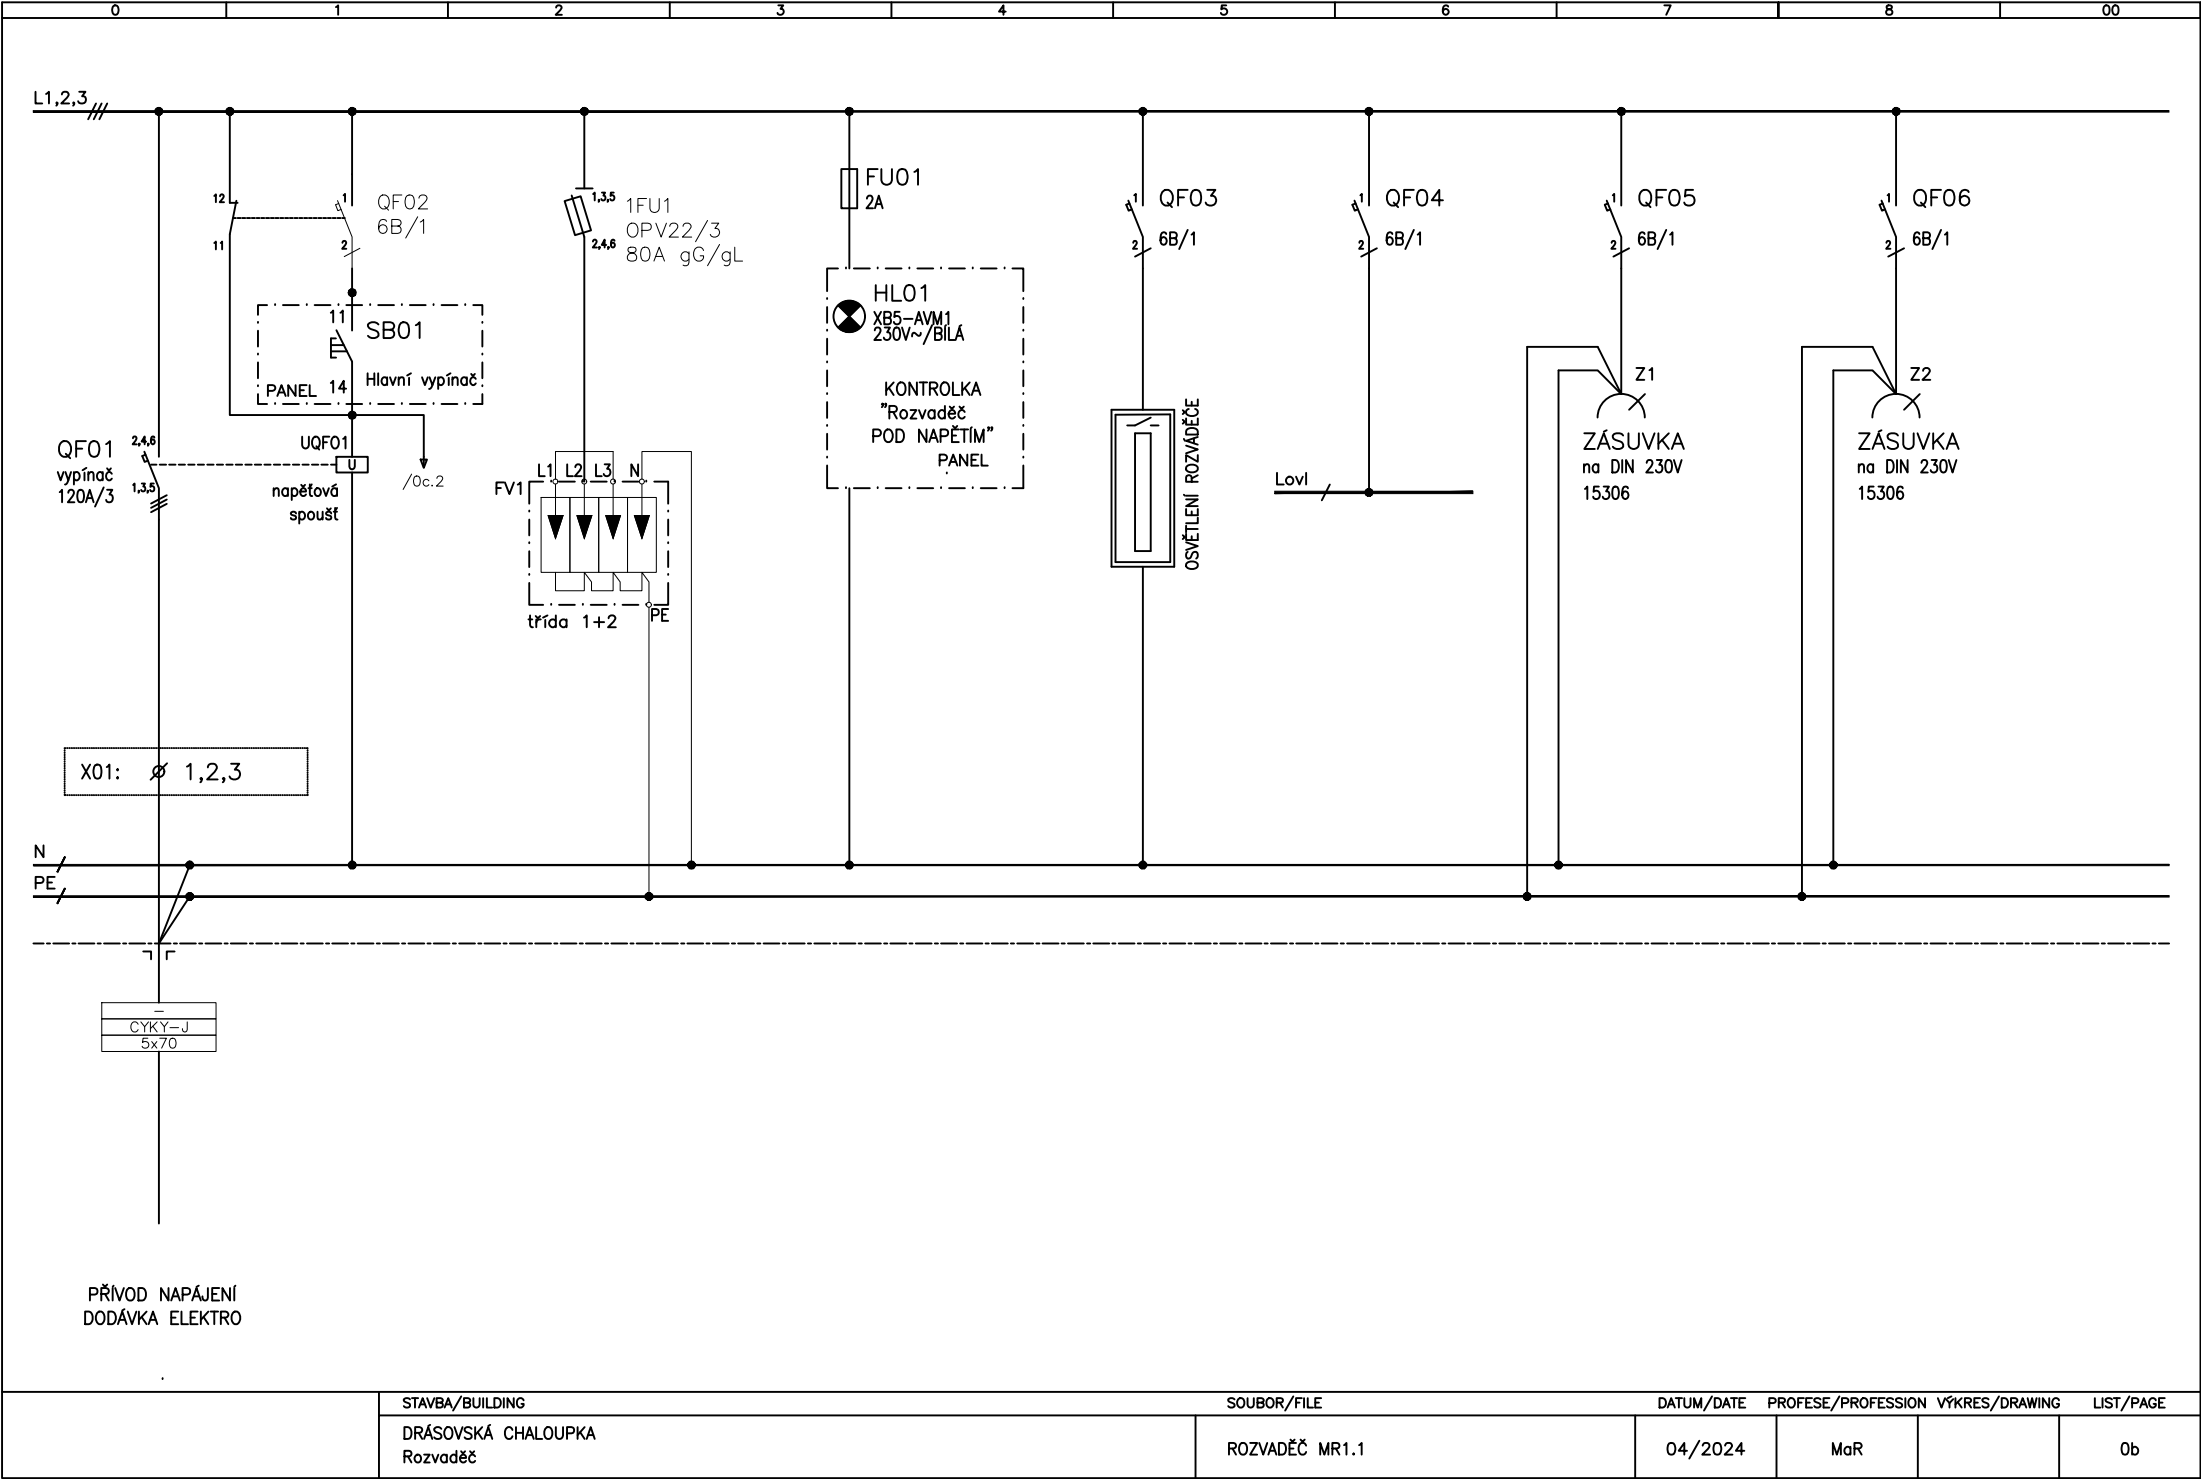


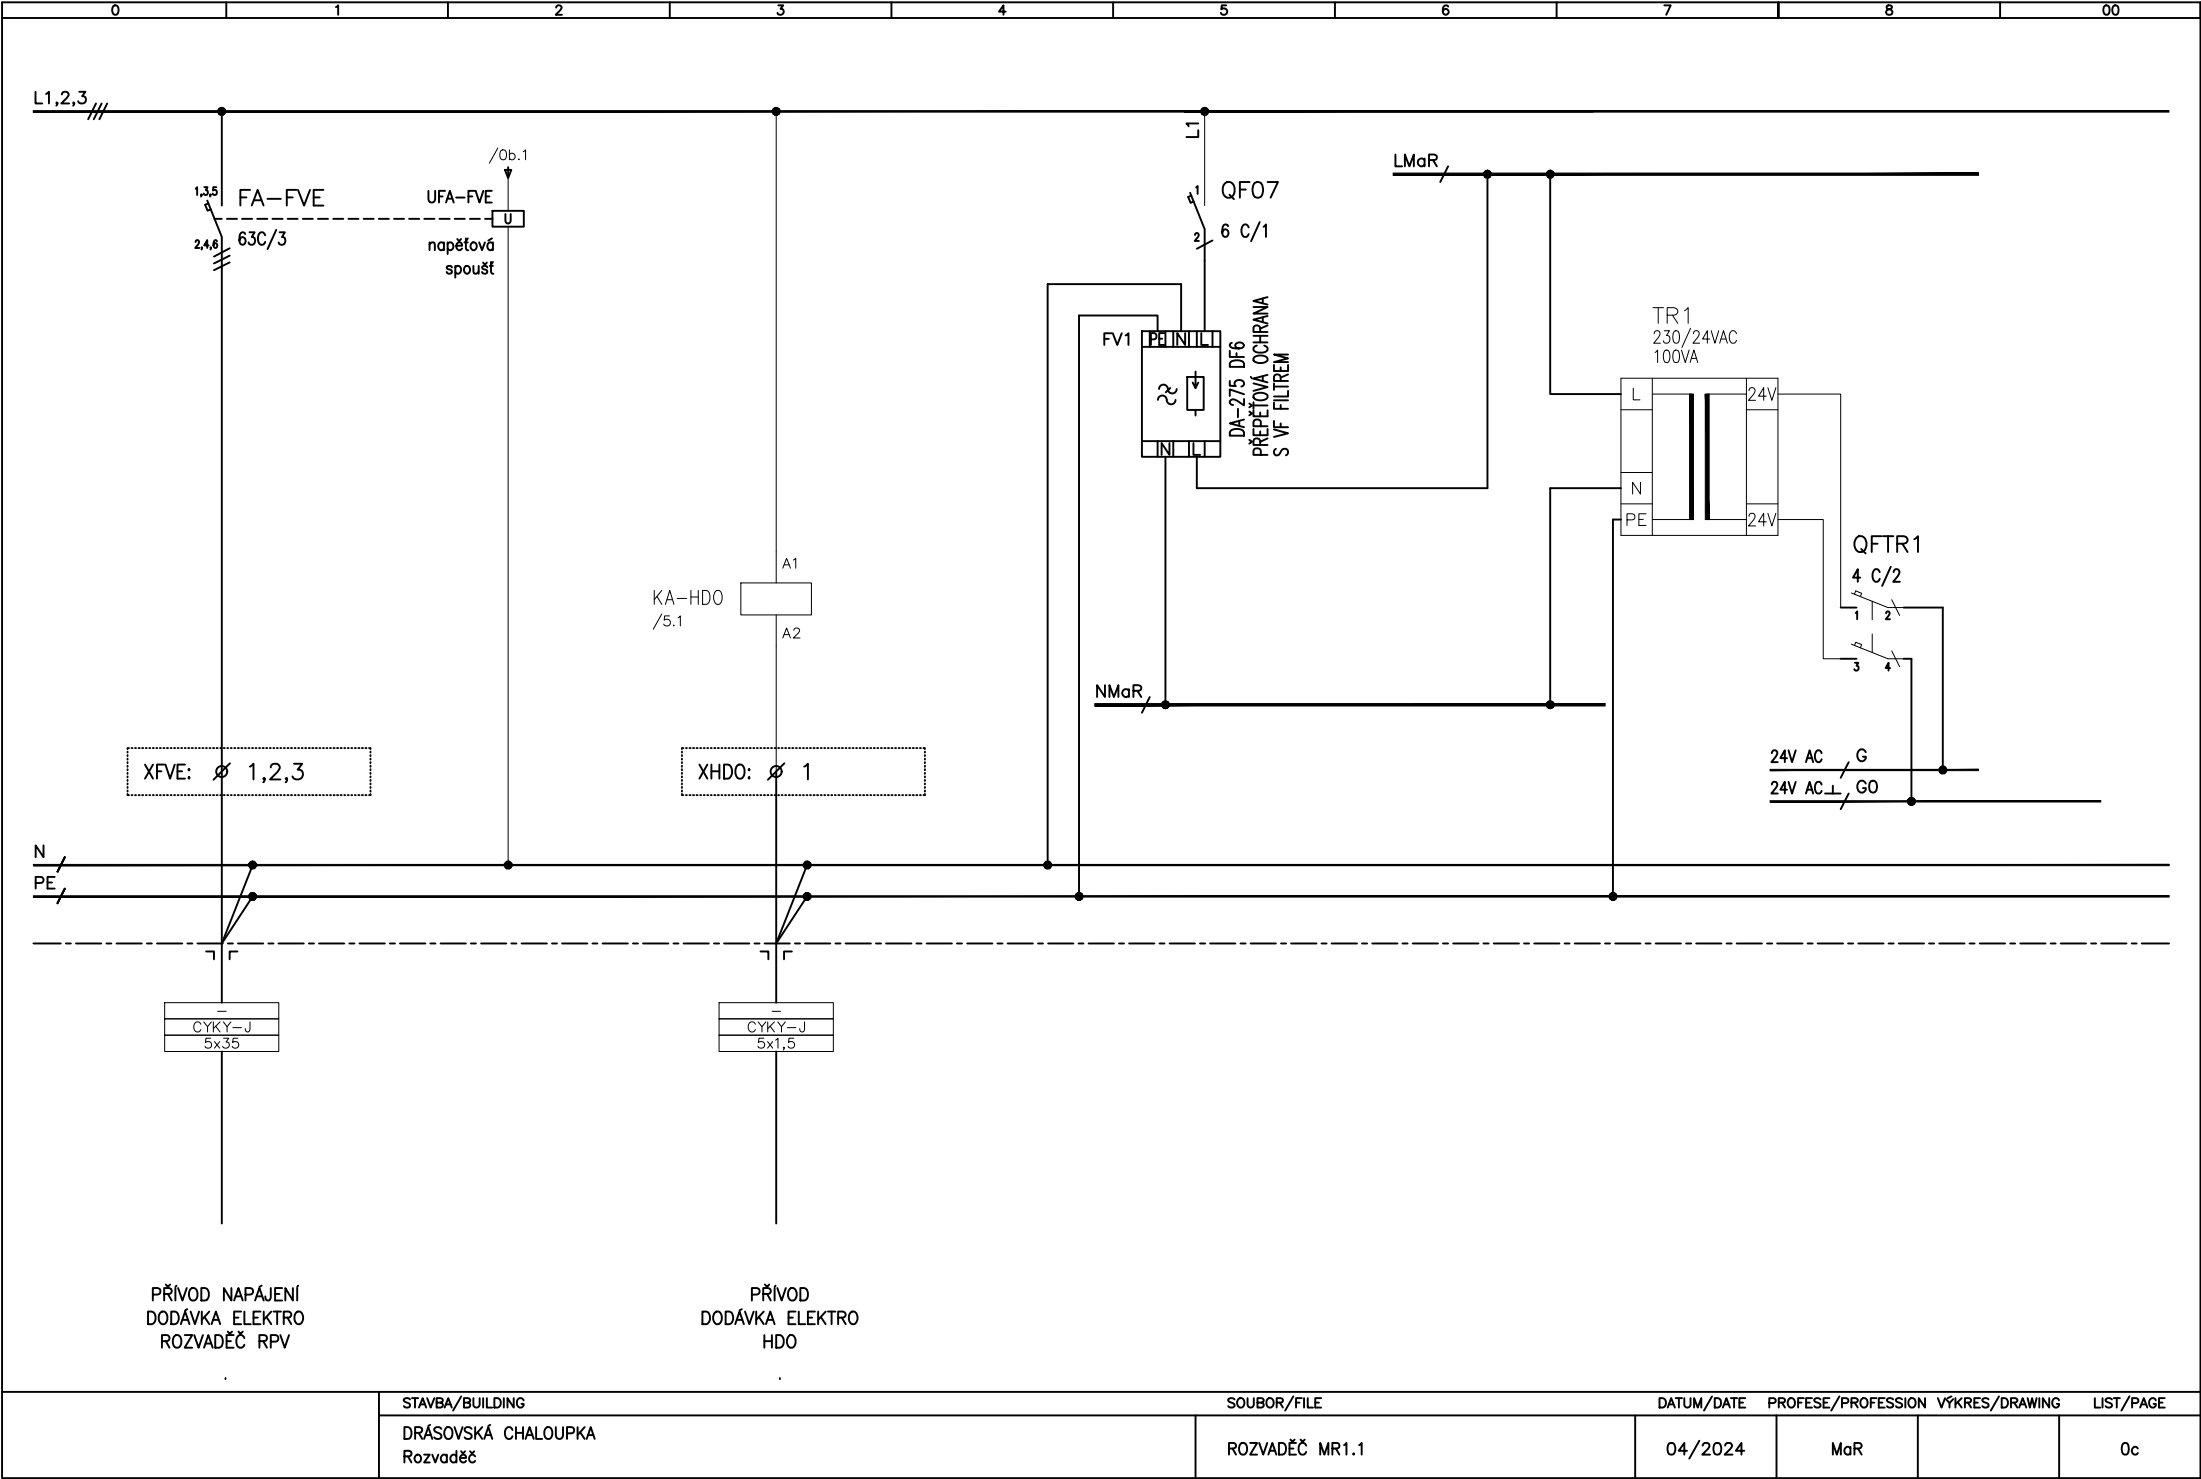

|                                 |  |                |  |            |                    |                |           |
|---------------------------------|--|----------------|--|------------|--------------------|----------------|-----------|
| STAVBA/BUILDING                 |  | SOUBOR/FILE    |  | DATUM/DATE | PROFESE/PROFESSION | VÝKRES/DRAWING | LIST/PAGE |
| DRÁSOVSKÁ CHALOUPKA<br>Rozvaděč |  | ROZVADĚČ MR1.1 |  | 04/2024    | MaR                |                | 0c        |

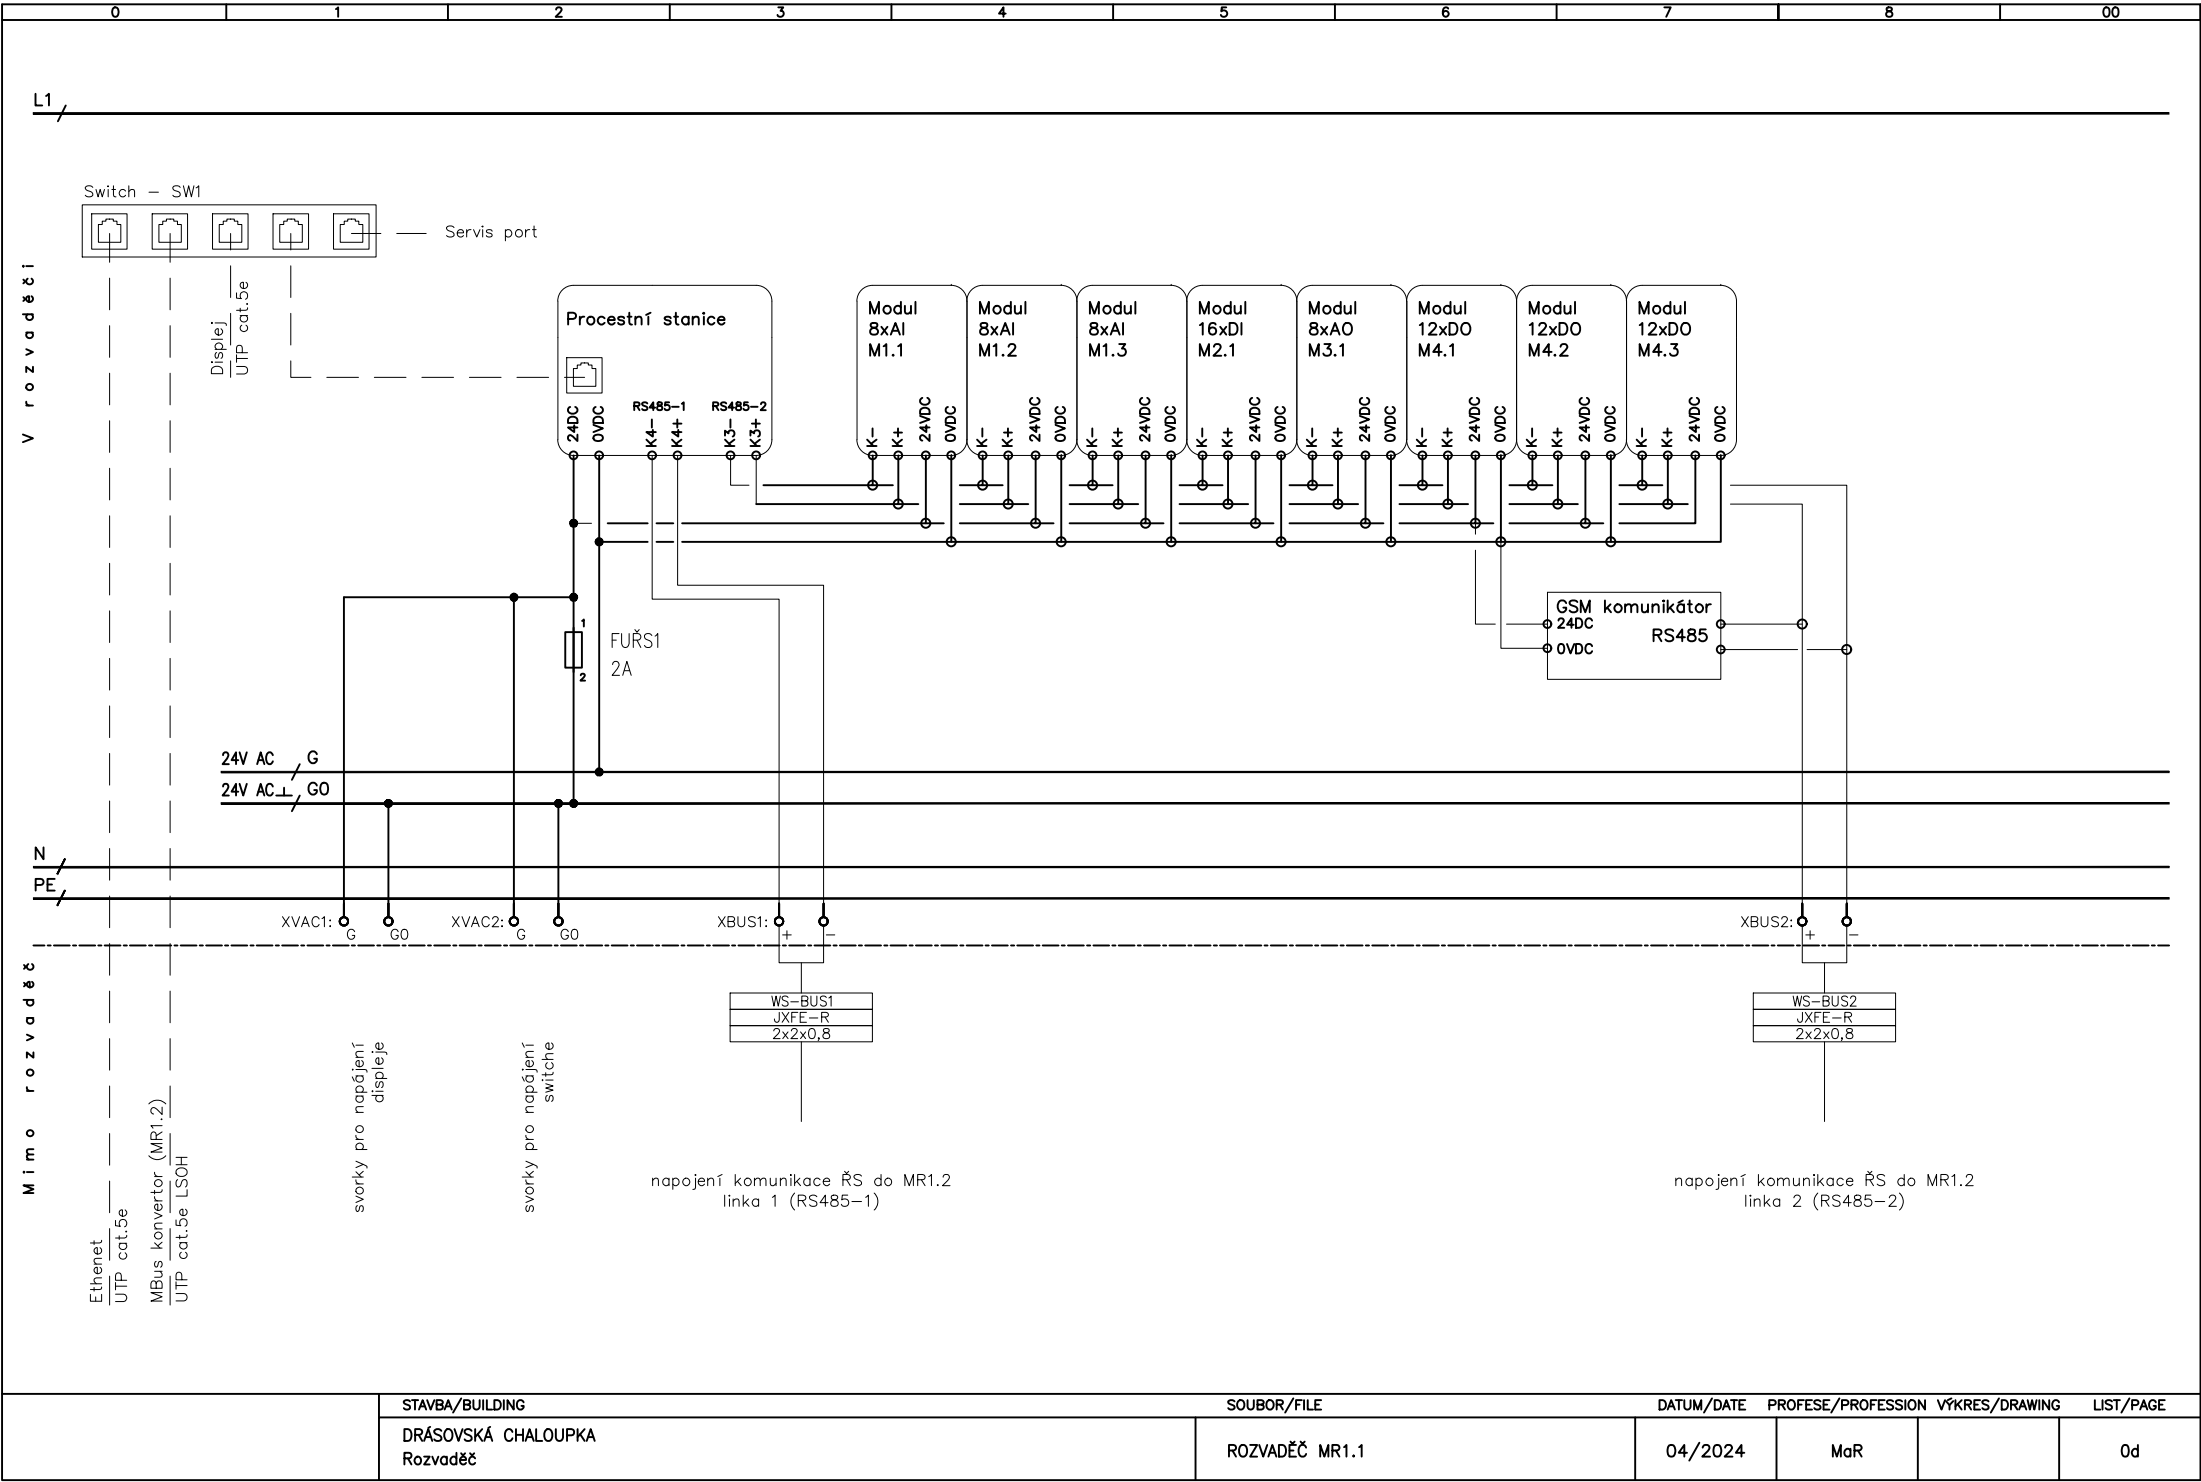

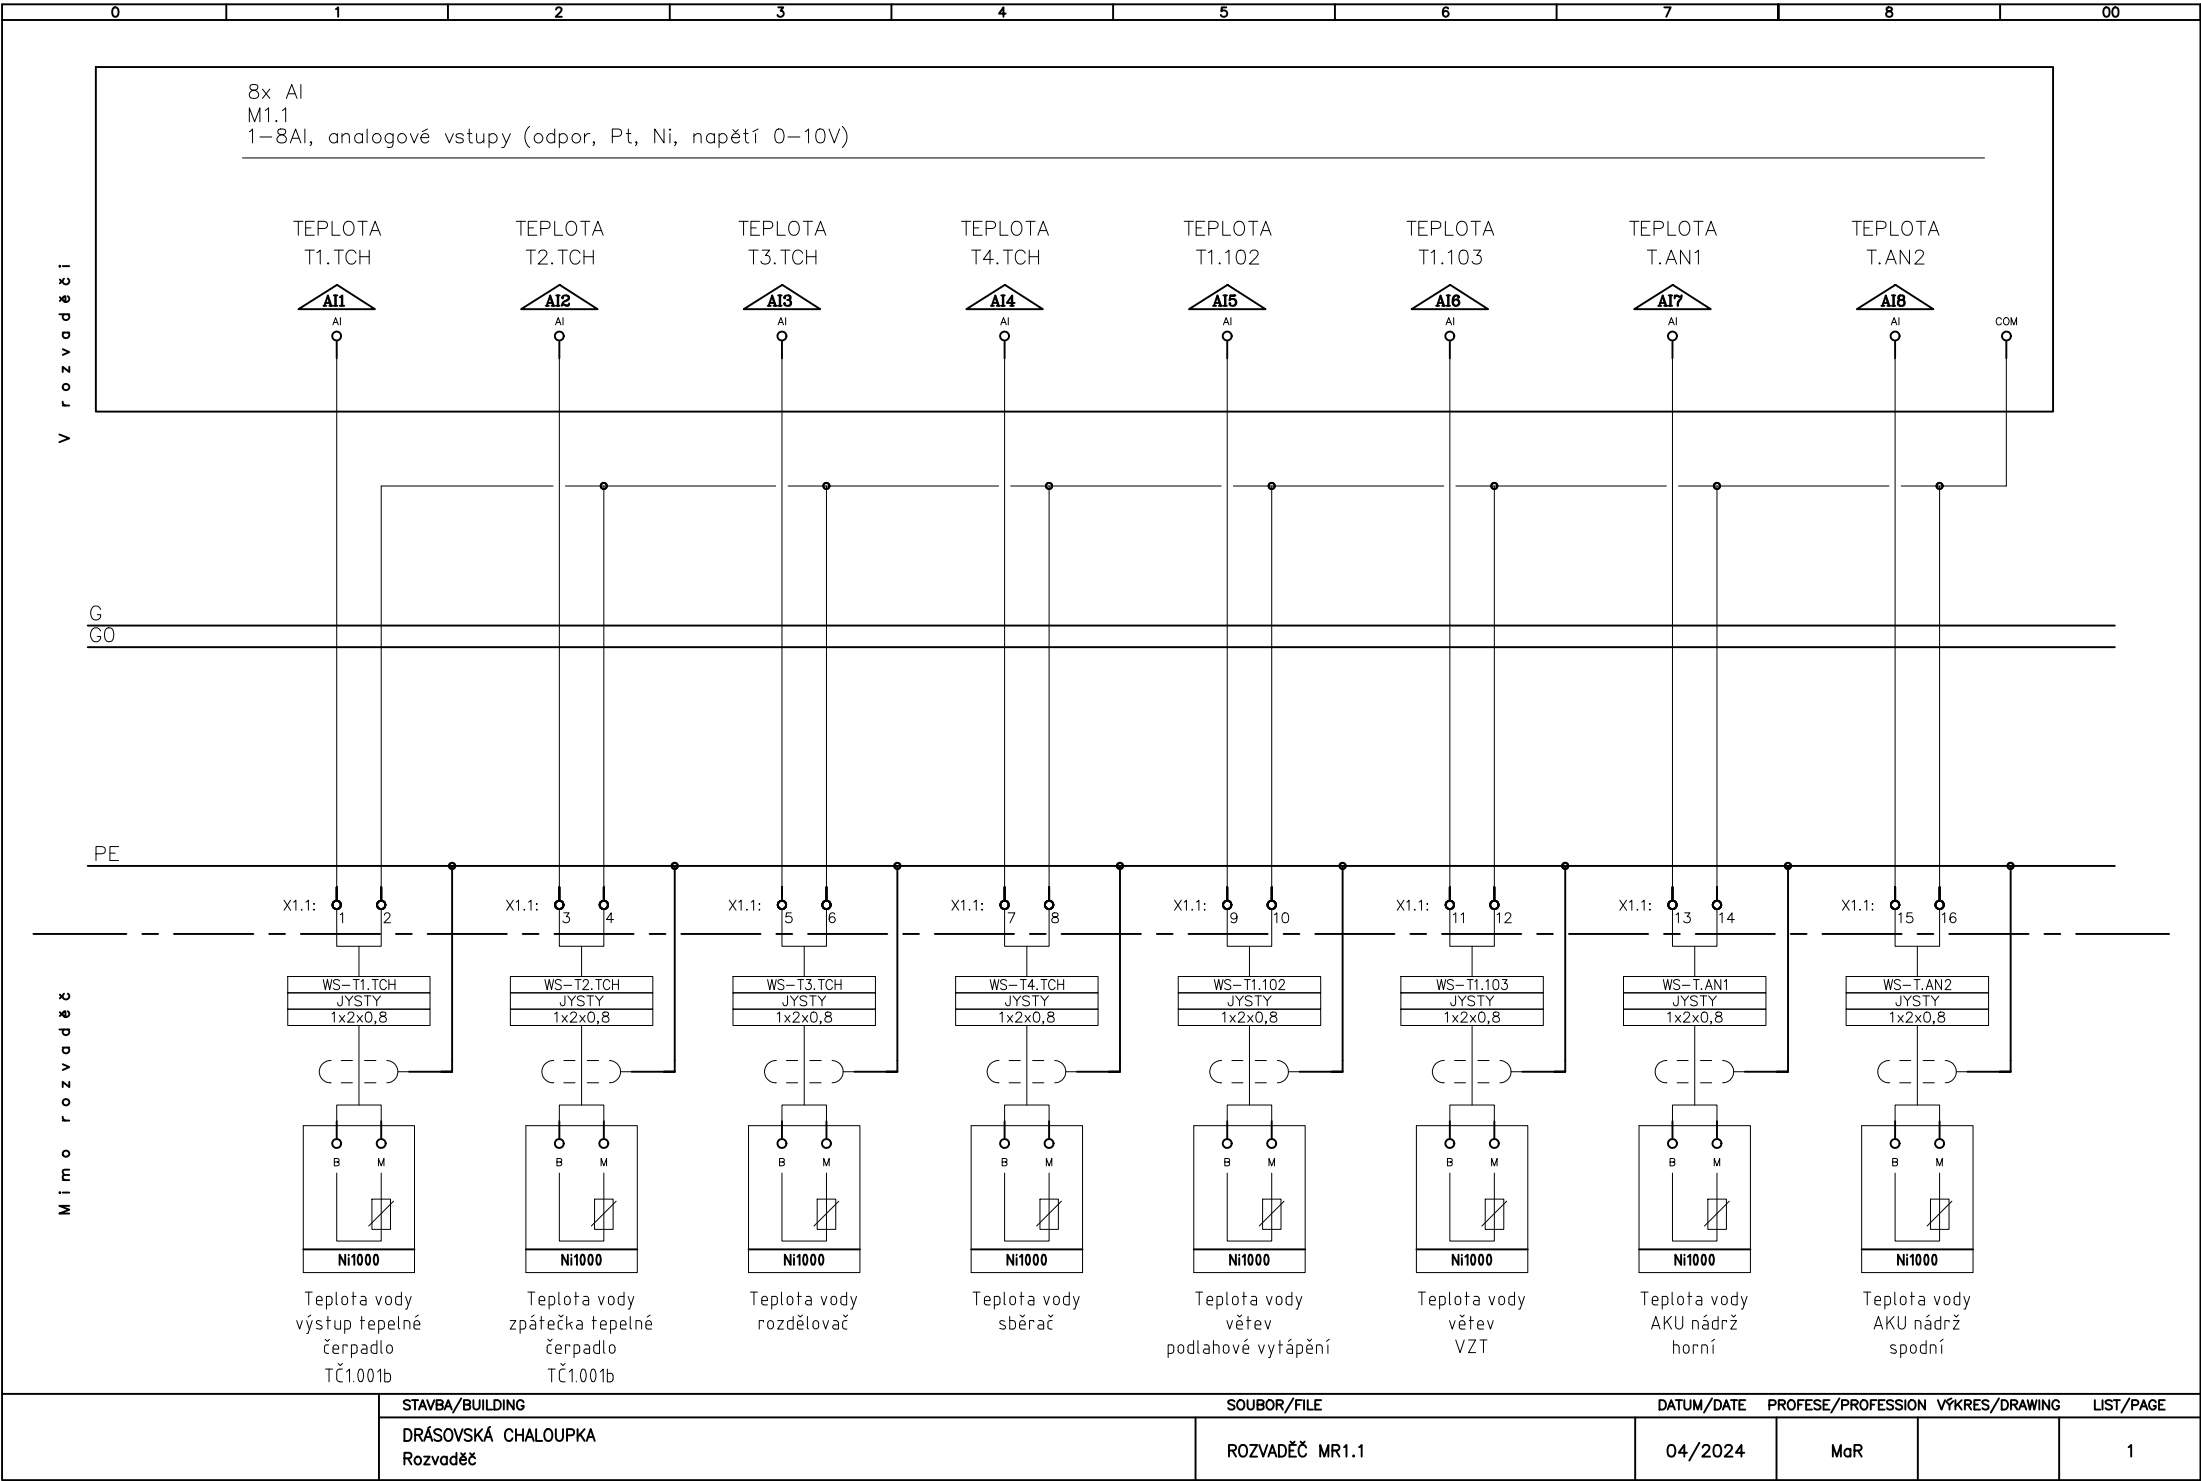

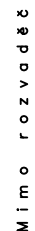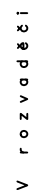

8x AI  
M1.3  
1–8AI, analogové vstupy (odpor, Pt, Ni, napětí 0–10V)



COM


V r o z v a d ě č i

G


G0

PE

M i m o r o z v a d ě č

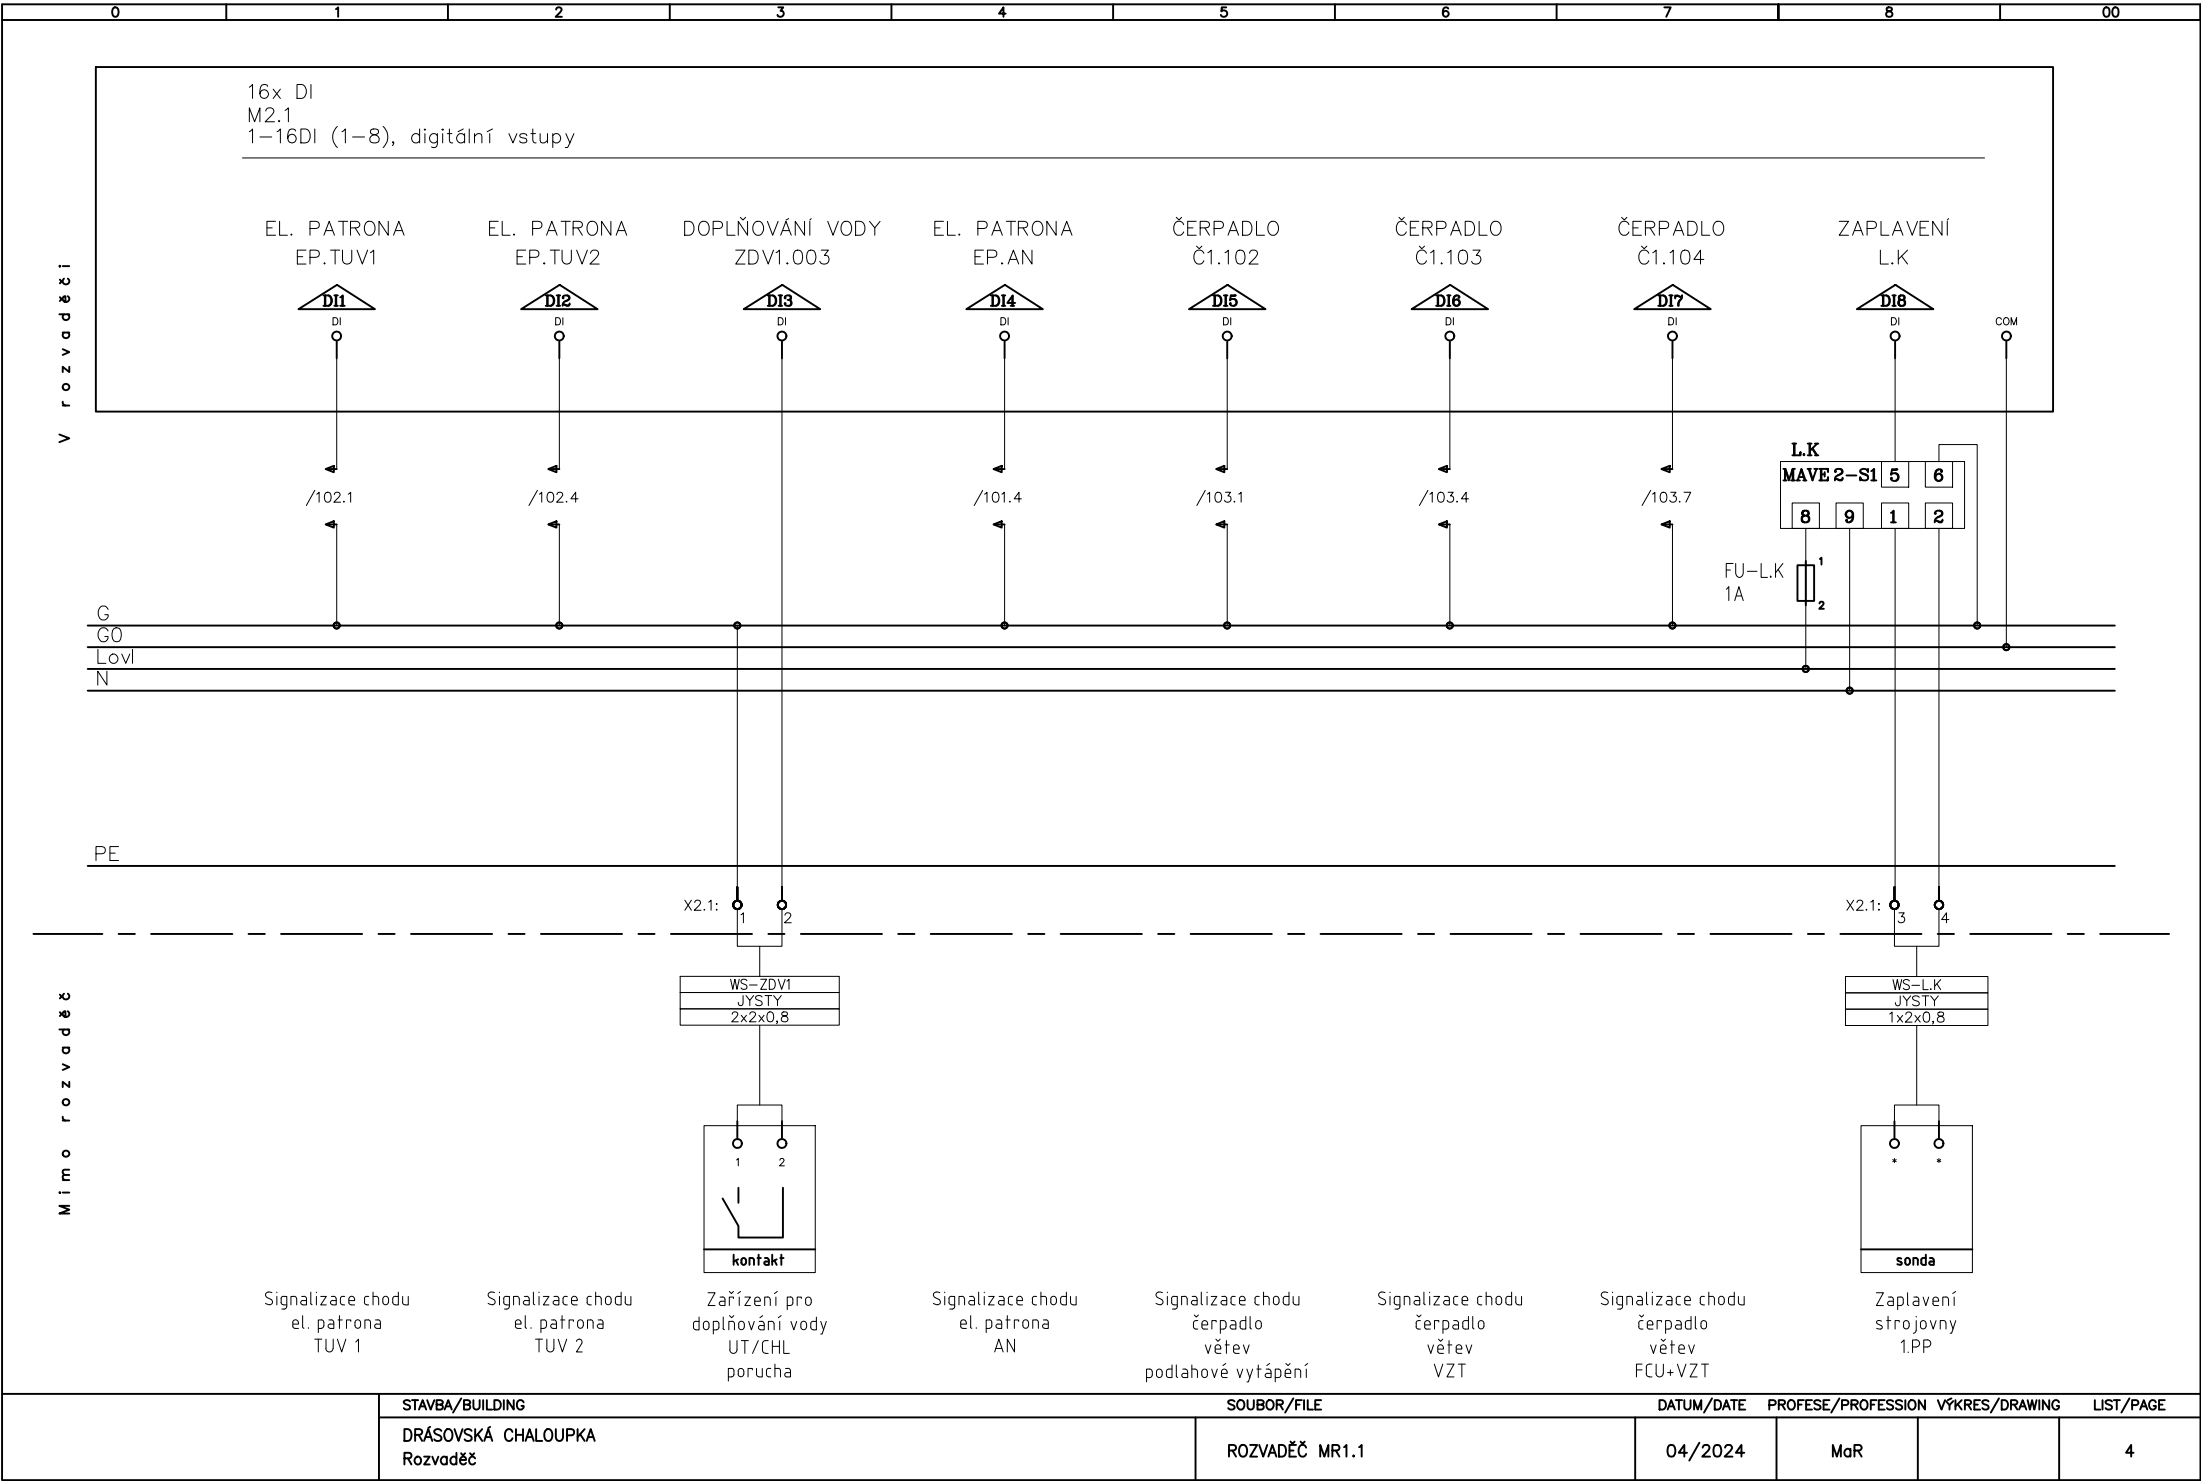



16x DI  
M2.1  
1-16DI (9-16), digitální vstupy

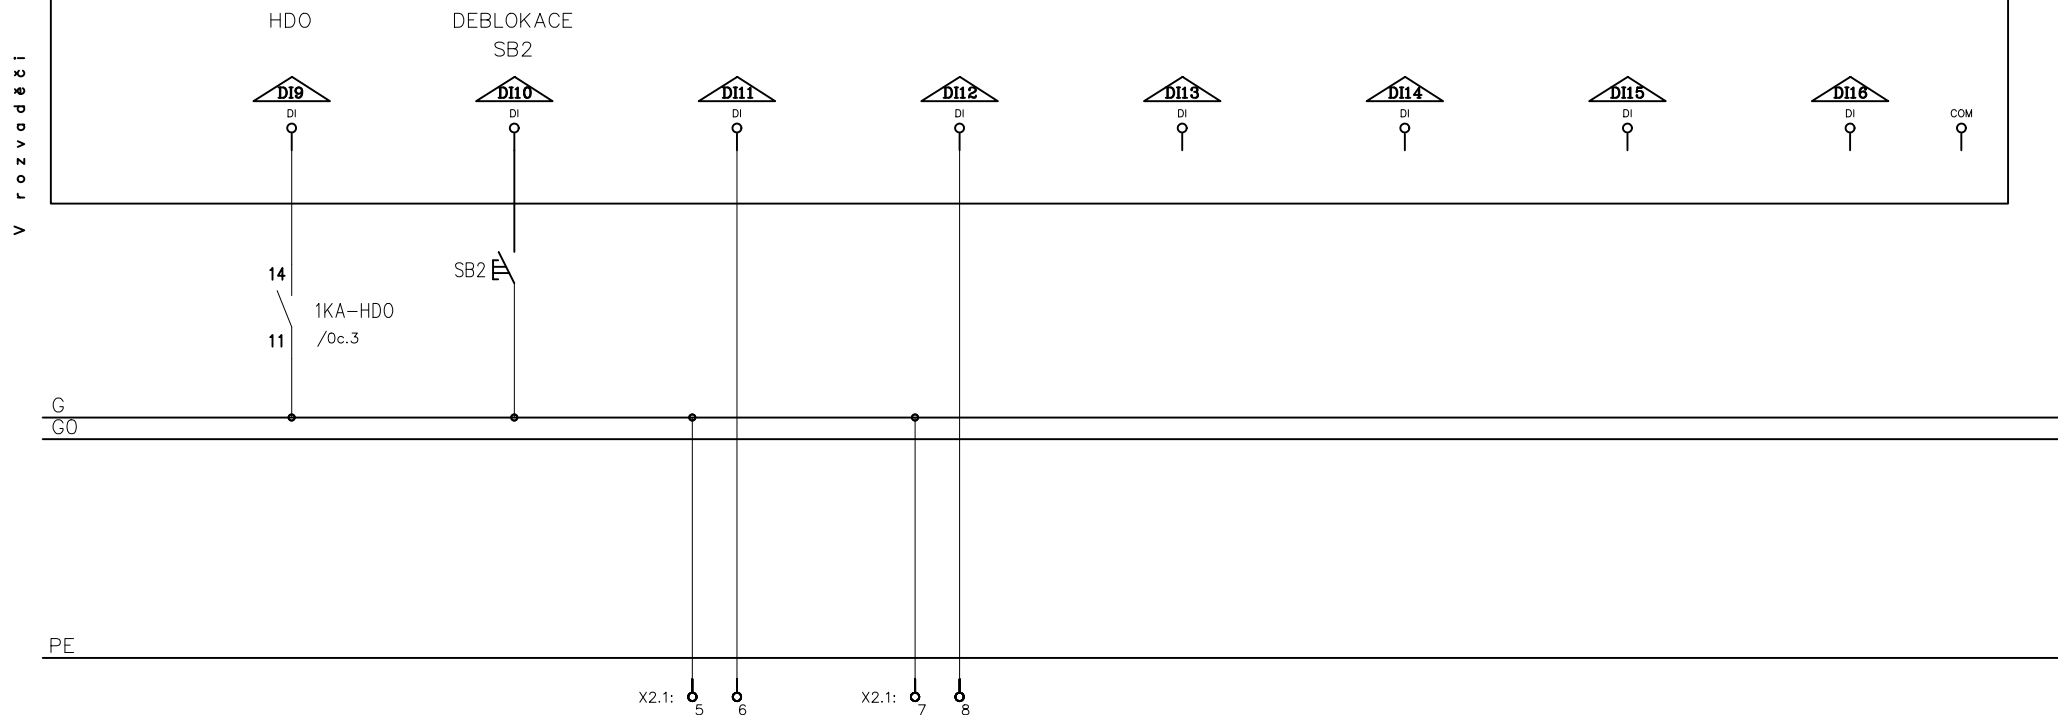

Signalizace stavu  
snížené sazby

Deblokace  
poruchy

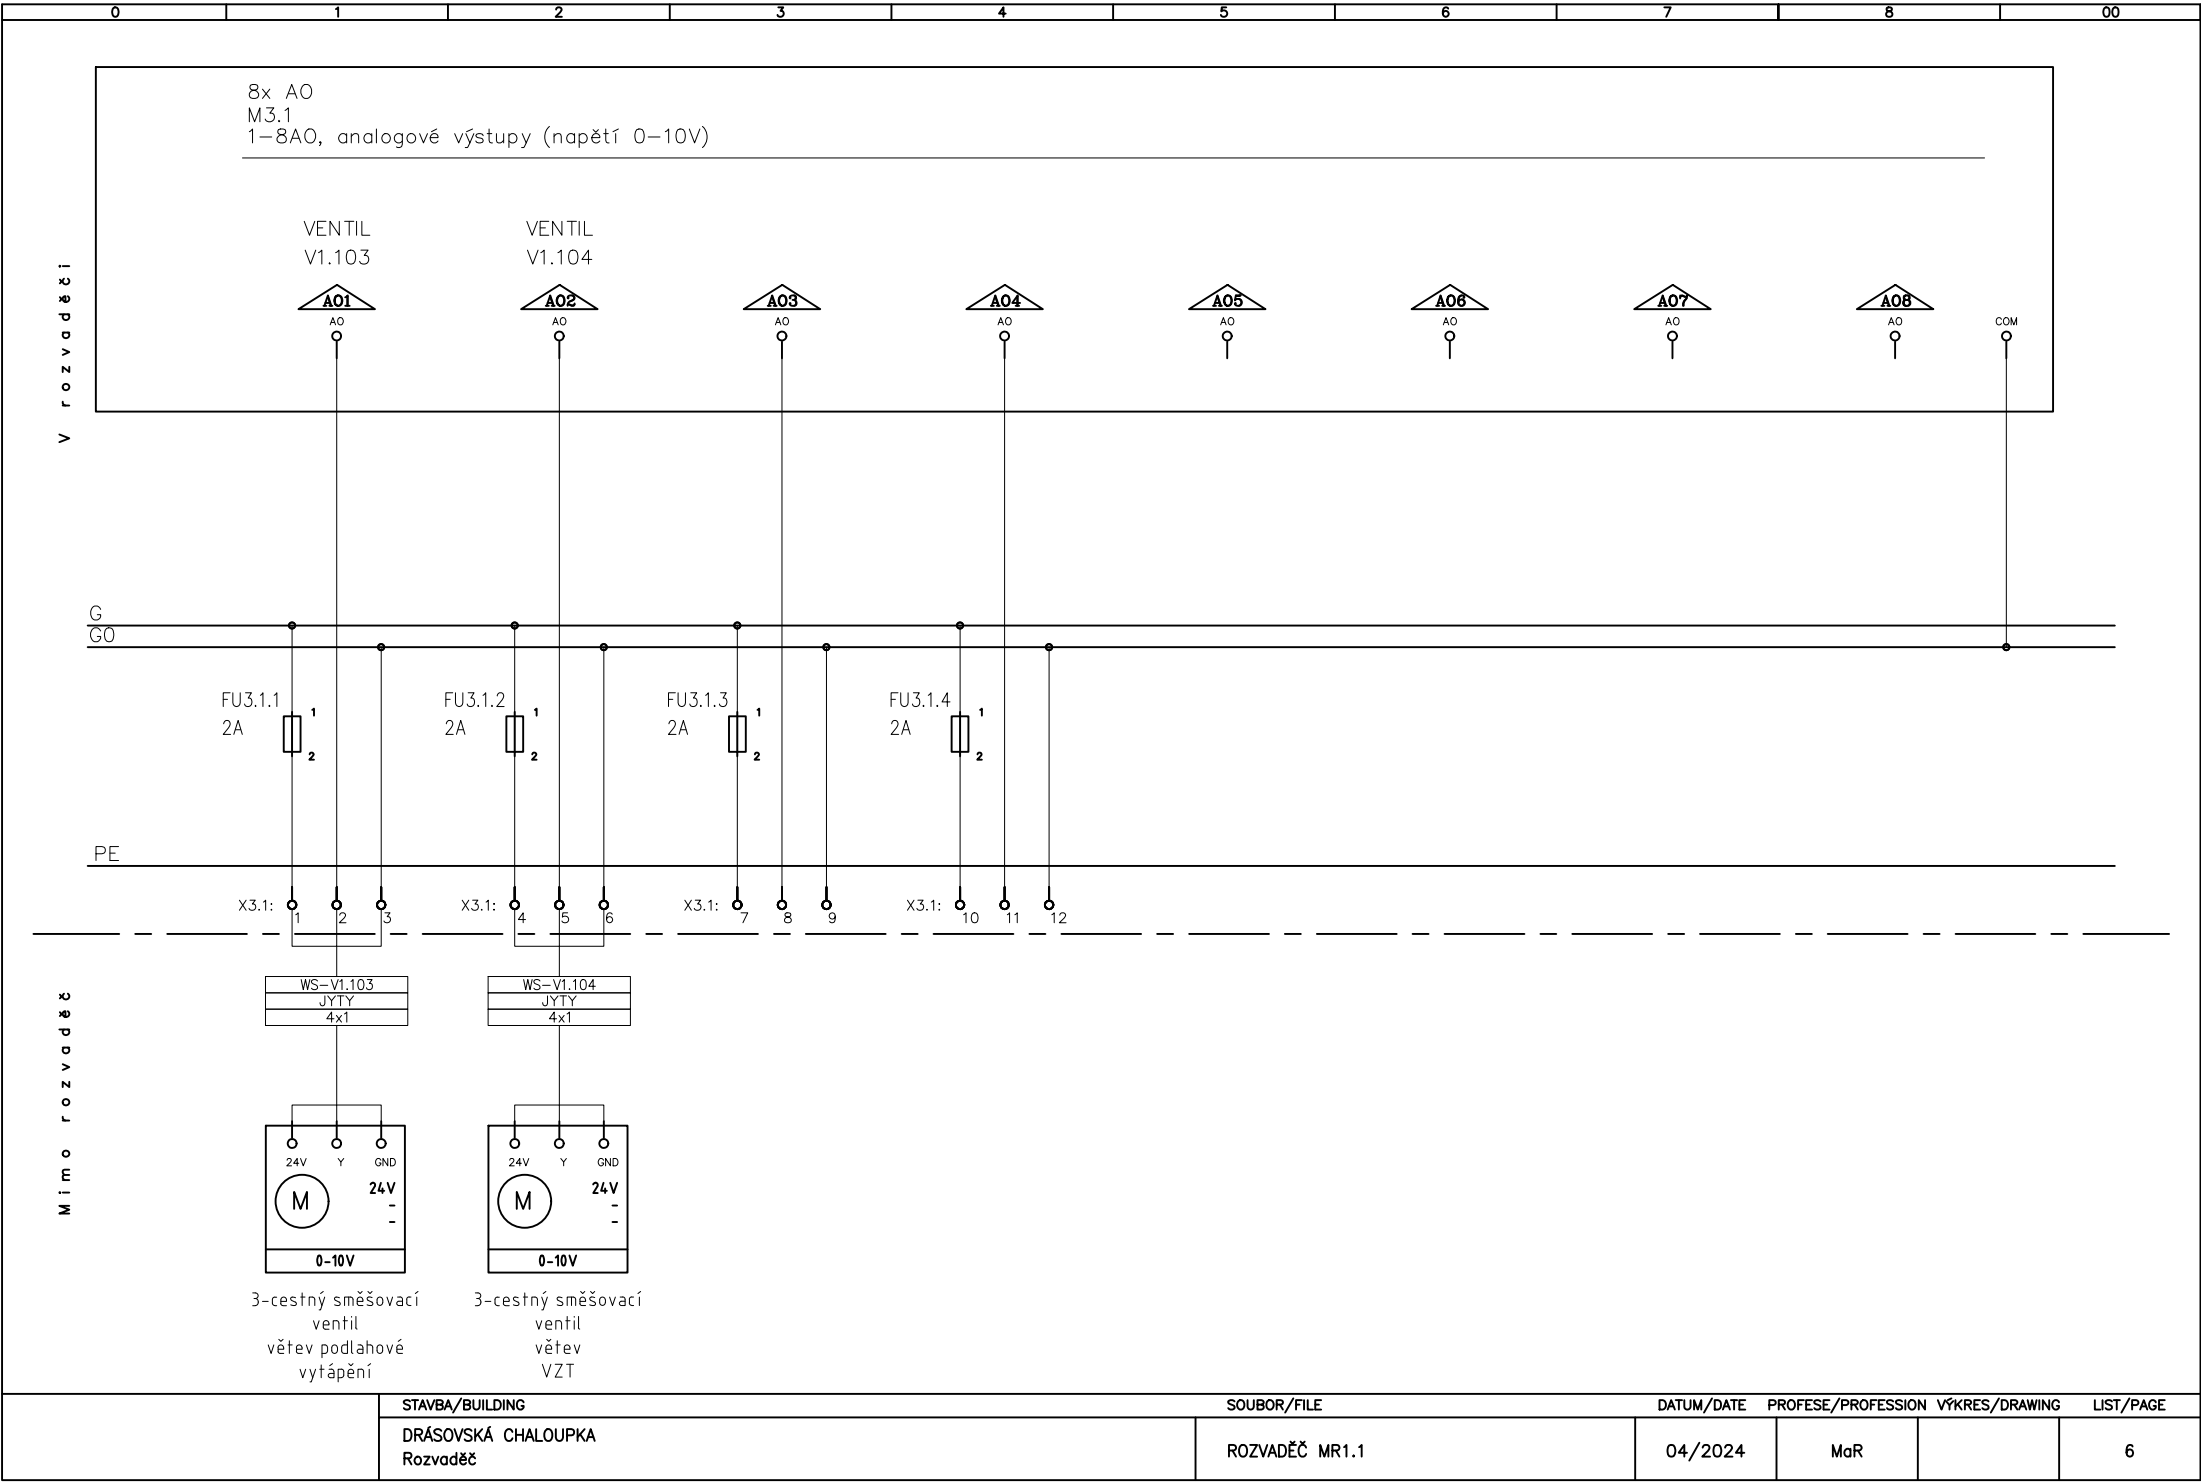

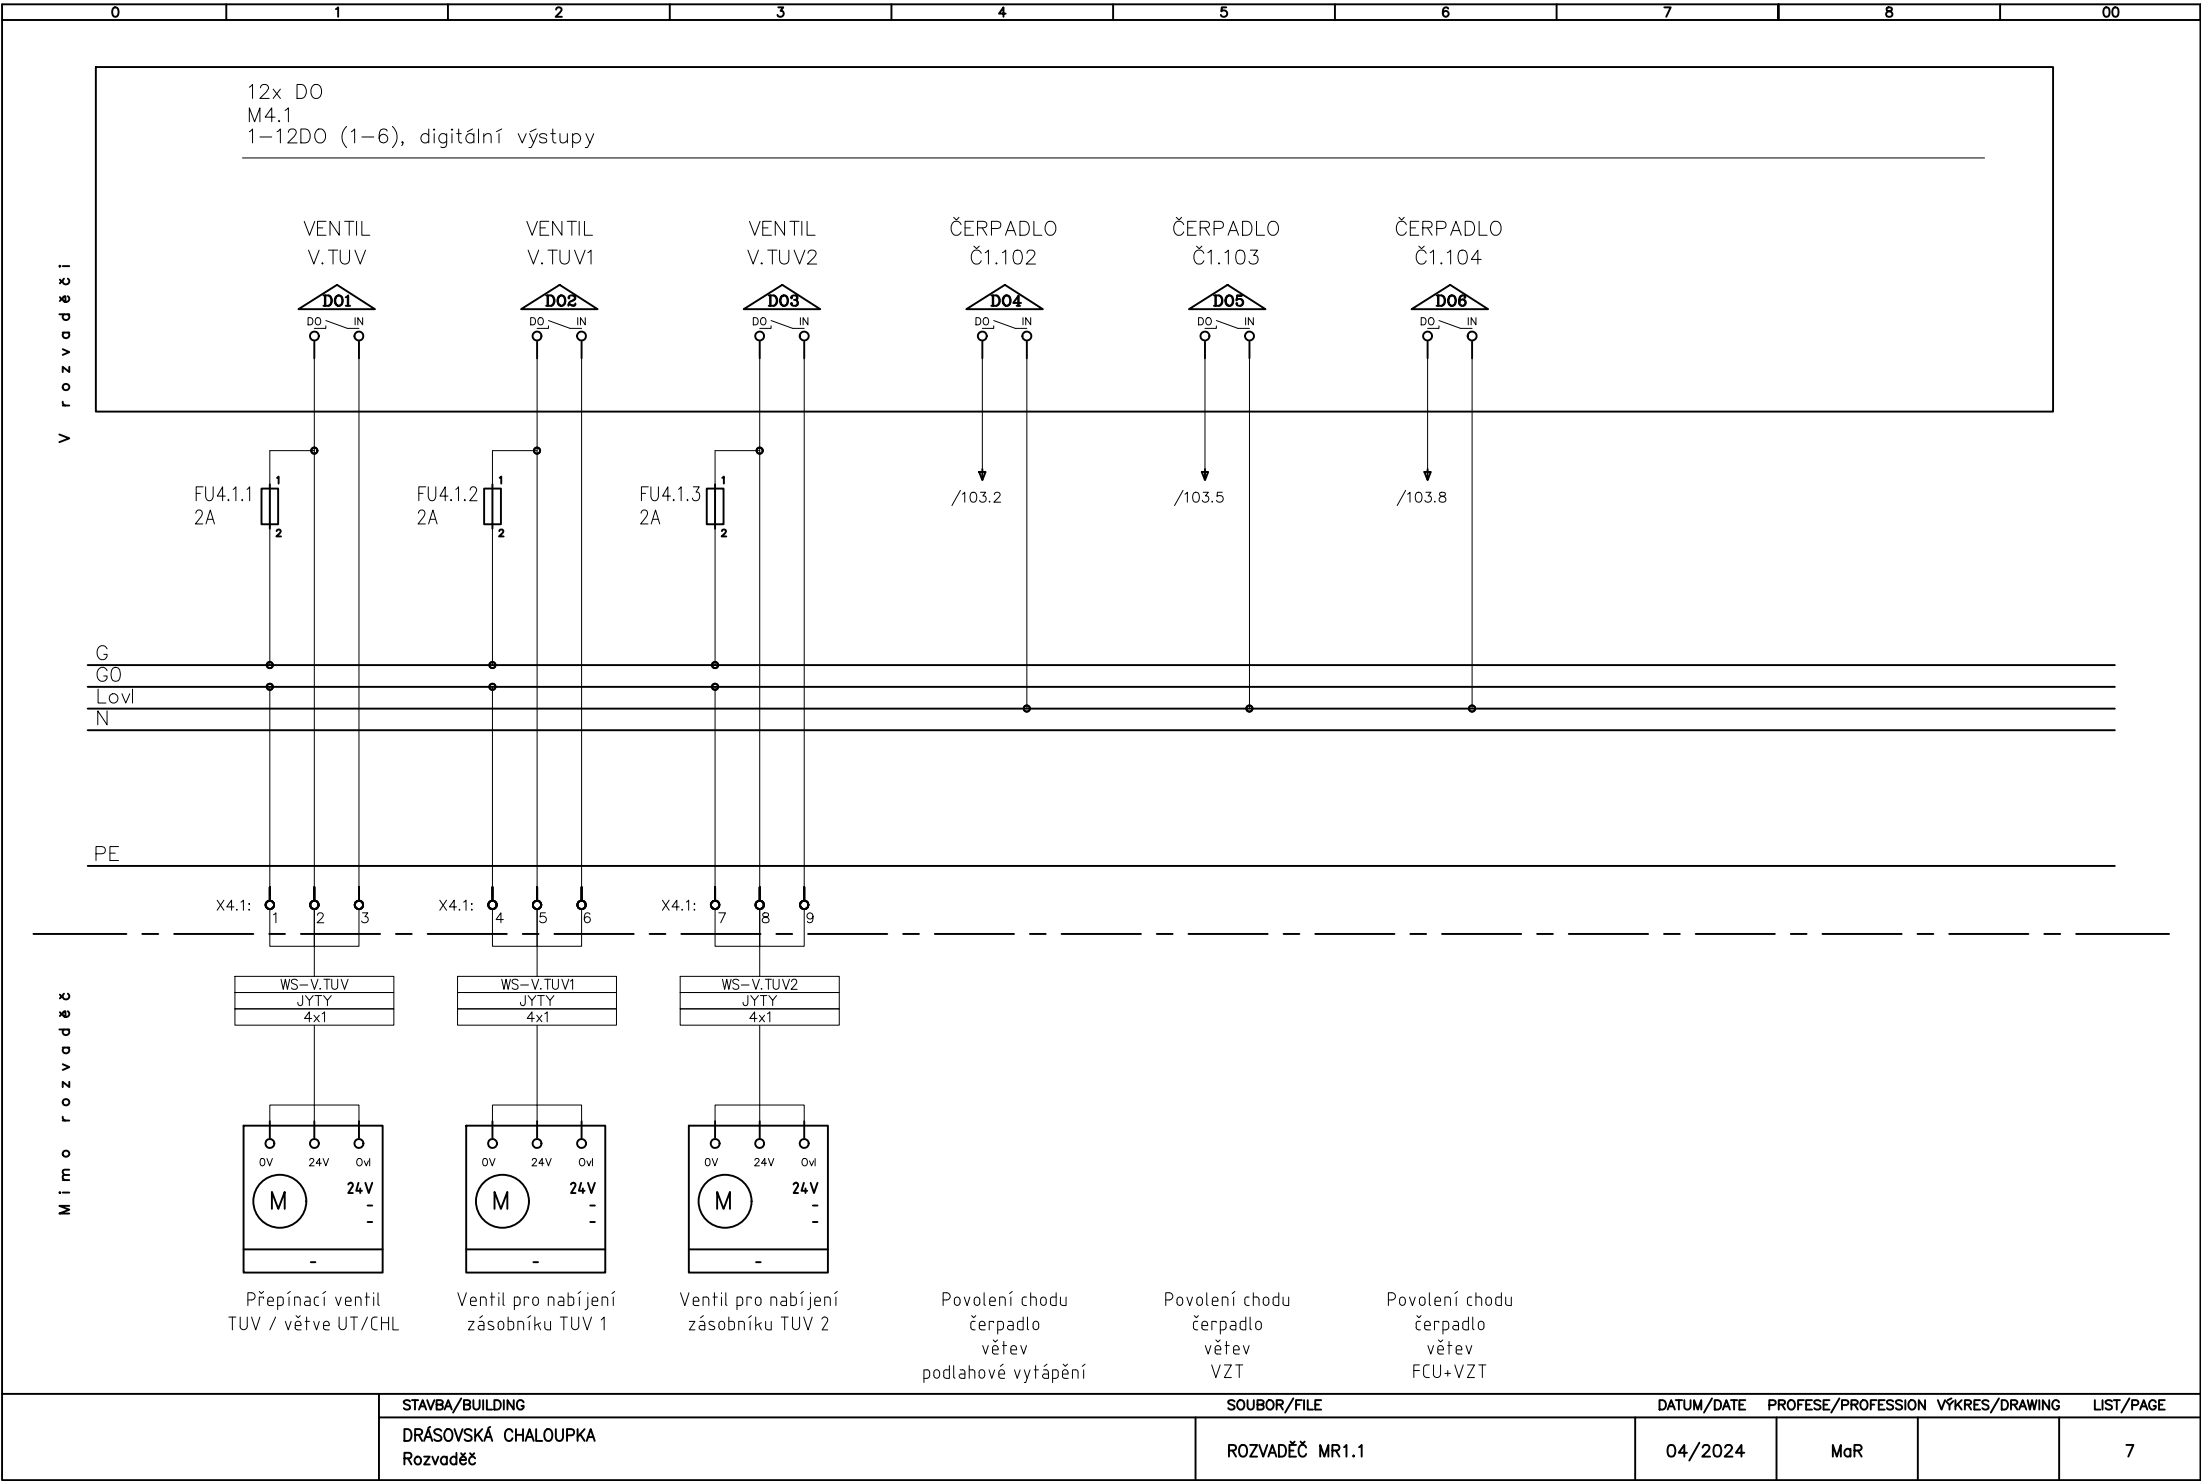

STAVBA/BUILDING

DRÁSOVSKÁ CHALOUPKA  
Rozvaděč

SOUBOR/FILE

ROZVADĚČ MR1.1

DATUM/DATE


04/2024

PROFESE/PROFESSION VÝKRES/DRAWING

MaR


LIST/PAGE

7

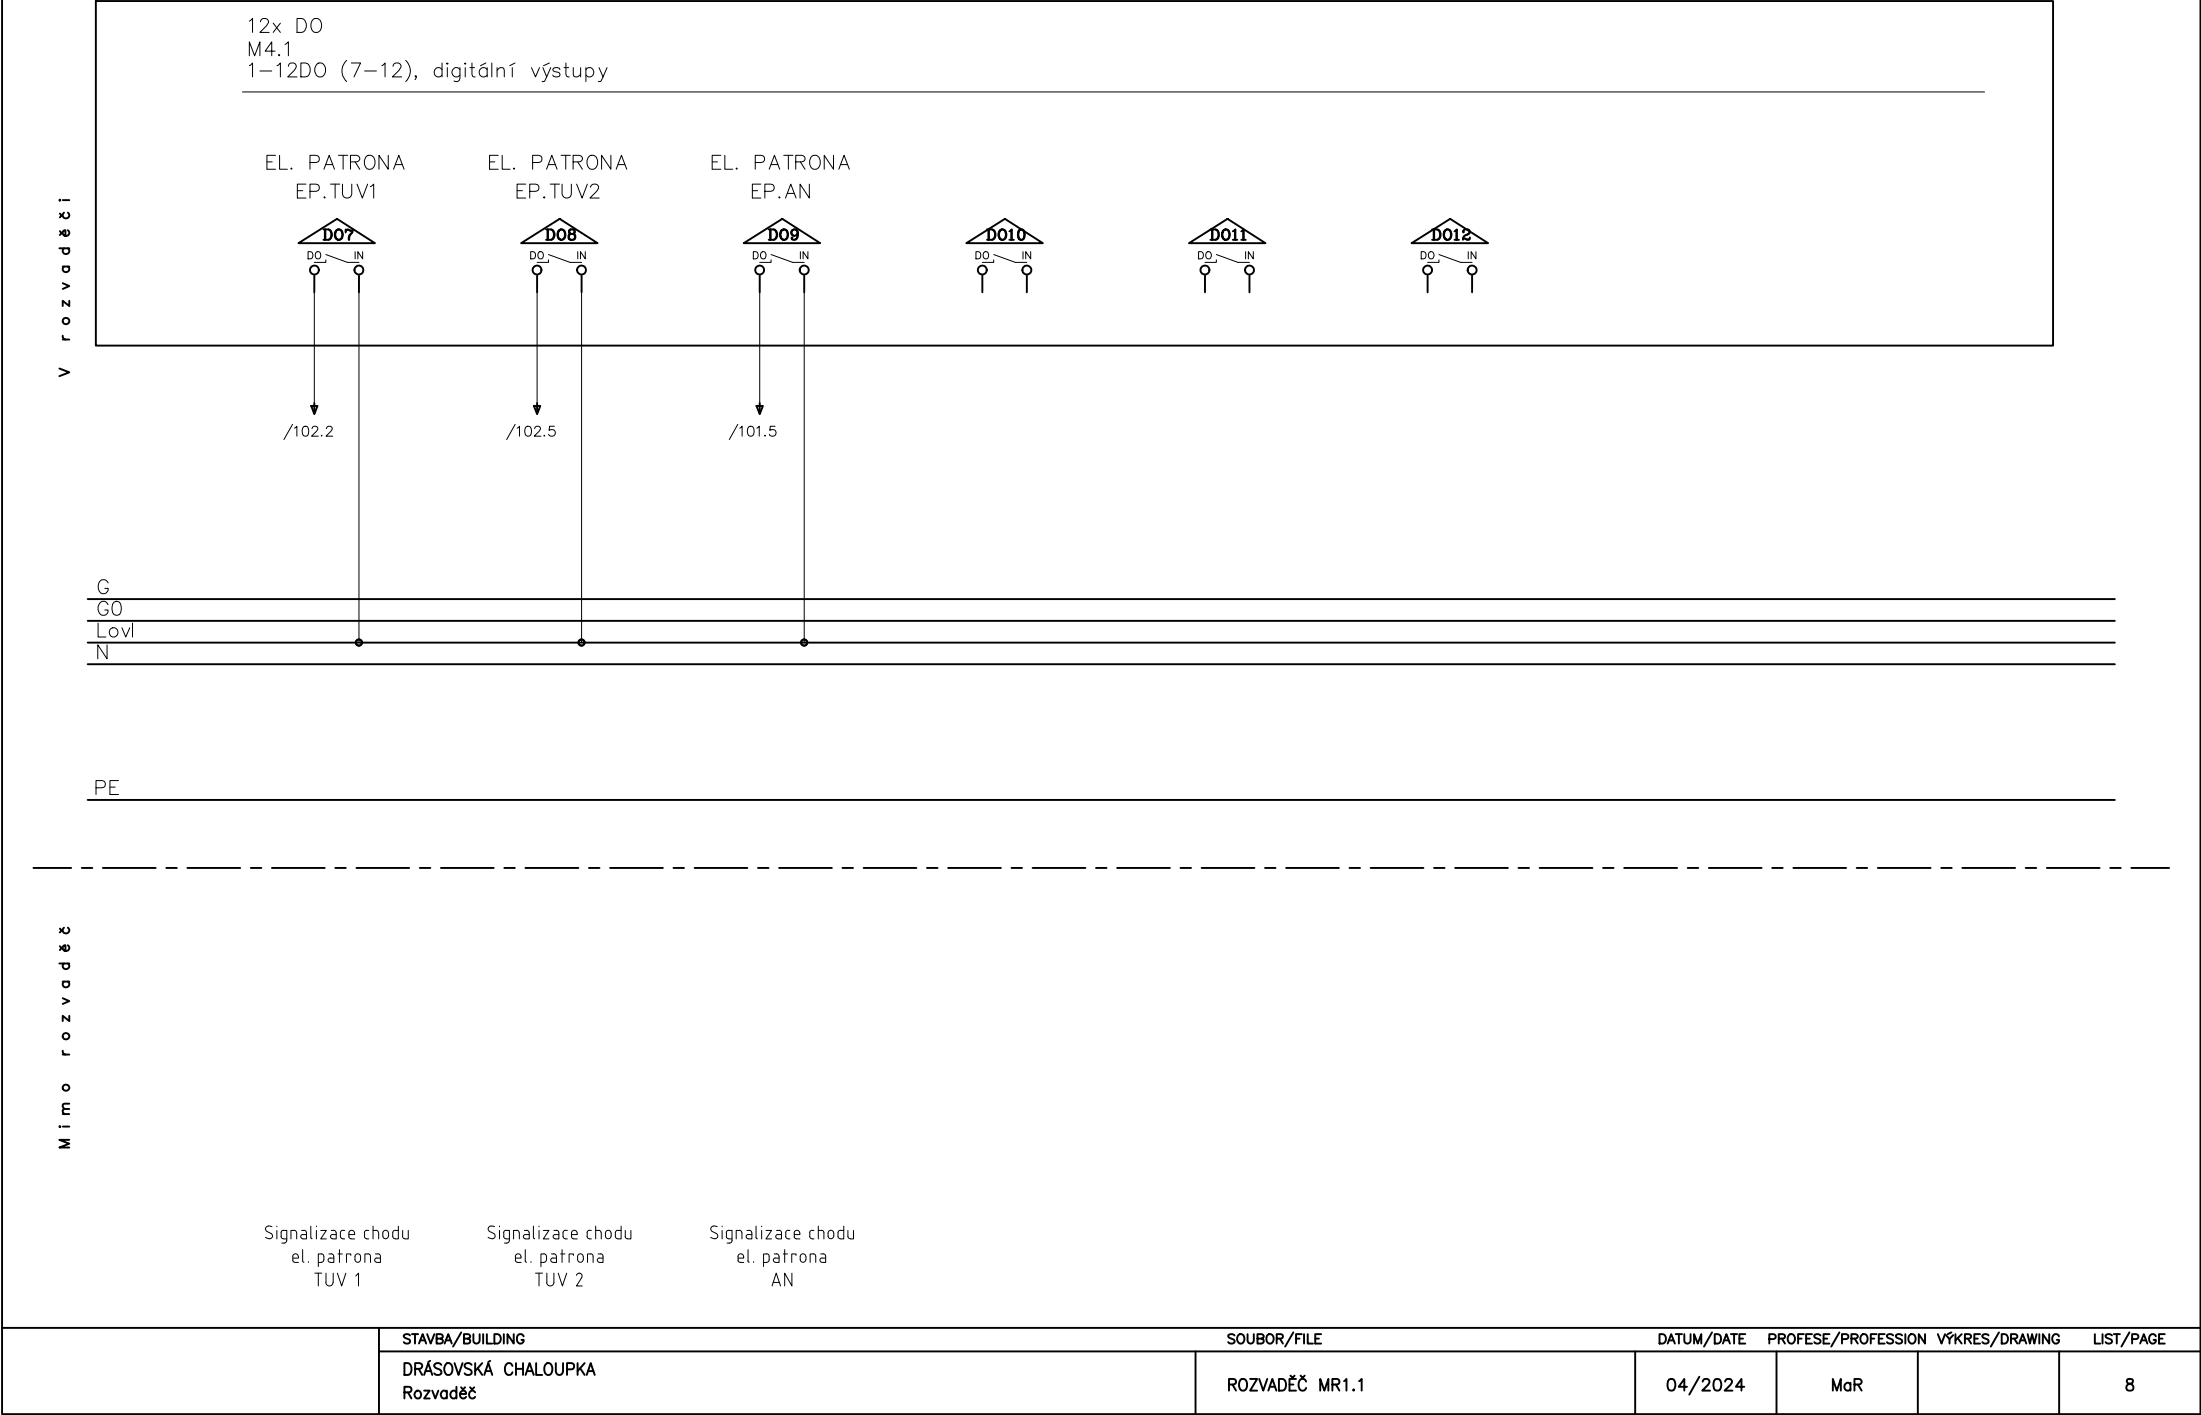

12x DO  
M4.2  
1-12DO (1-6), digitální výstupy


|                          |                          |                          |                          |                          |                          |
|--------------------------|--------------------------|--------------------------|--------------------------|--------------------------|--------------------------|
| ROZDĚLOVAČ UT<br>RP1.403 | ROZDĚLOVAČ UT<br>RP1.403 | ROZDĚLOVAČ UT<br>RP1.403 | ROZDĚLOVAČ UT<br>RP1.403 | ROZDĚLOVAČ UT<br>RP1.403 | ROZDĚLOVAČ UT<br>RP1.403 |
|--------------------------|--------------------------|--------------------------|--------------------------|--------------------------|--------------------------|

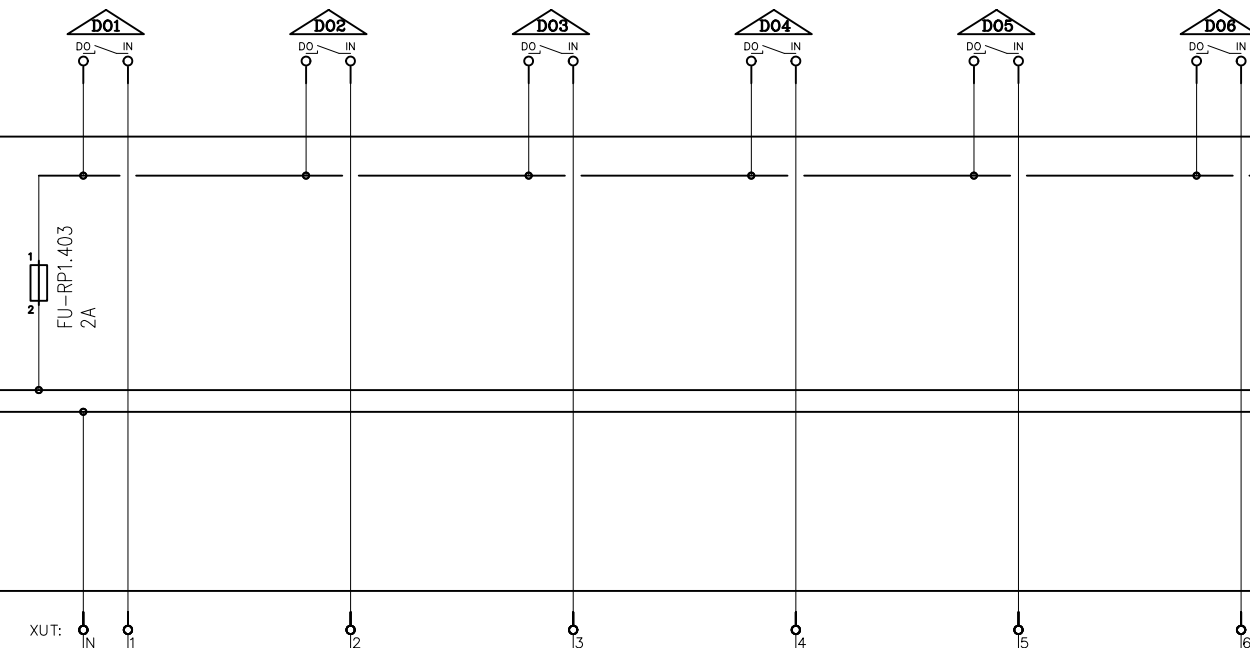



|            |
|------------|
| WL-RP1.403 |
| CXKH-R     |
| 12x1,5     |


|           |
|-----------|
| m.č. 1.07 |
|-----------|

|                                                   |                                        |                              |                              |                              |                              |
|---------------------------------------------------|----------------------------------------|------------------------------|------------------------------|------------------------------|------------------------------|
| Ventil<br>věžve UT<br>YP1.01a, YP1.01b,<br>YP1.13 | Ventil<br>věžve UT<br>YP1.02a, YP1.02b | Ventil<br>věžve UT<br>YP1.04 | Ventil<br>věžve UT<br>YP1.05 | Ventil<br>věžve UT<br>YP1.11 | Ventil<br>věžve UT<br>YP1.15 |
|---------------------------------------------------|----------------------------------------|------------------------------|------------------------------|------------------------------|------------------------------|

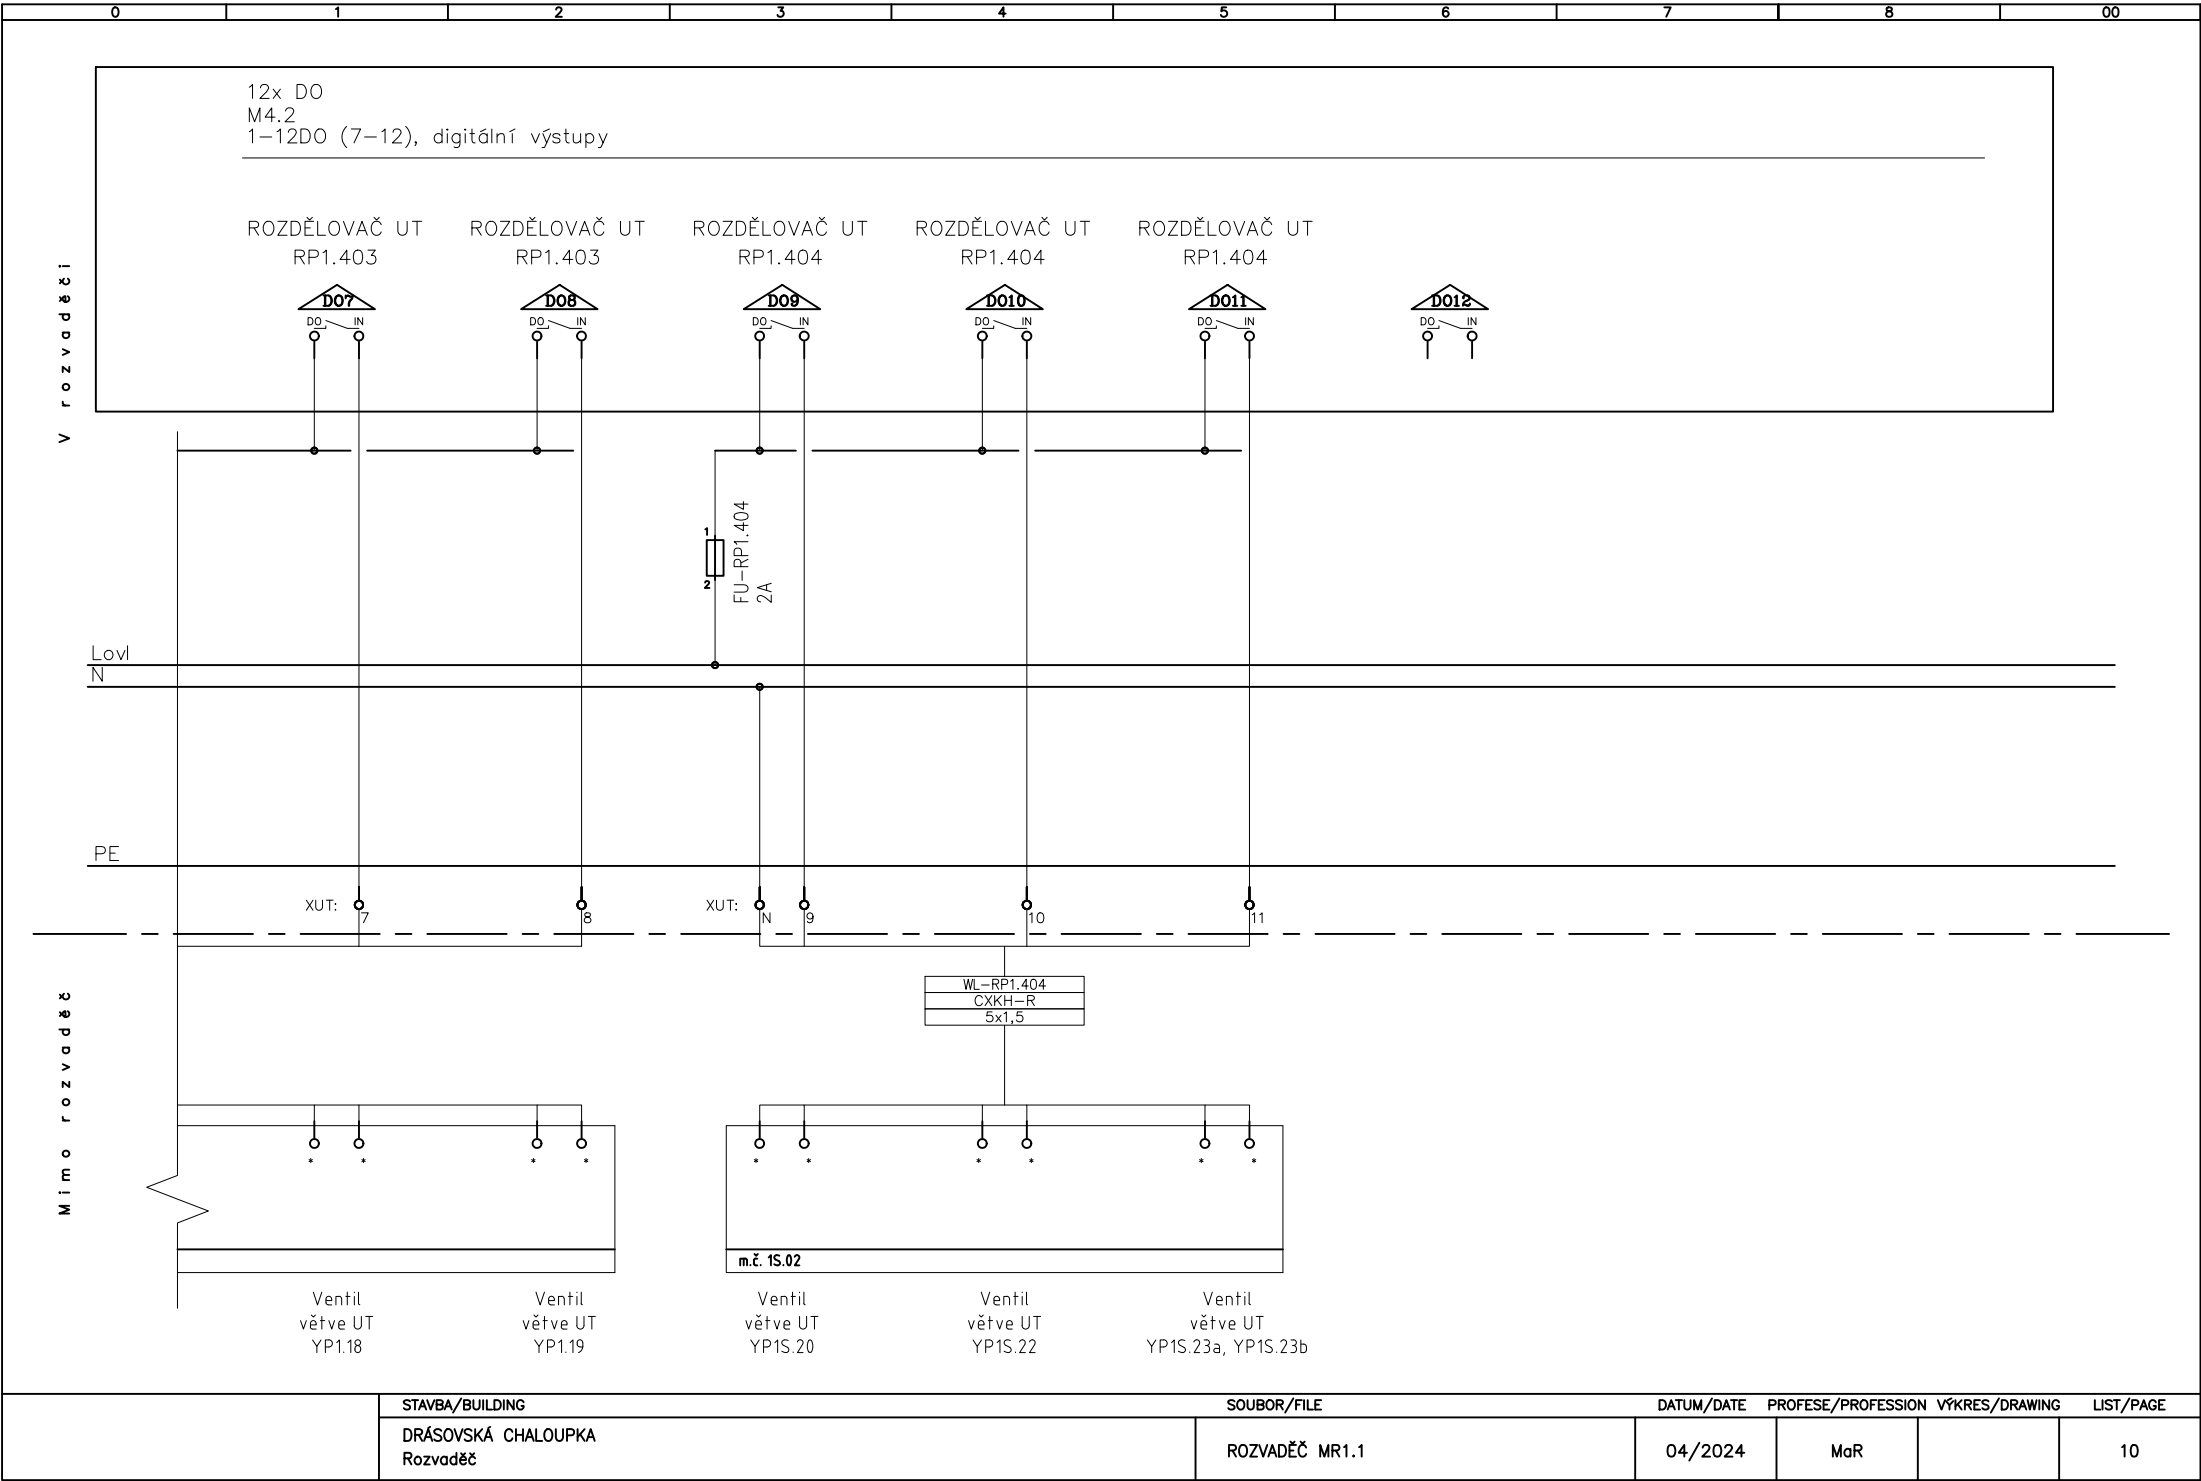


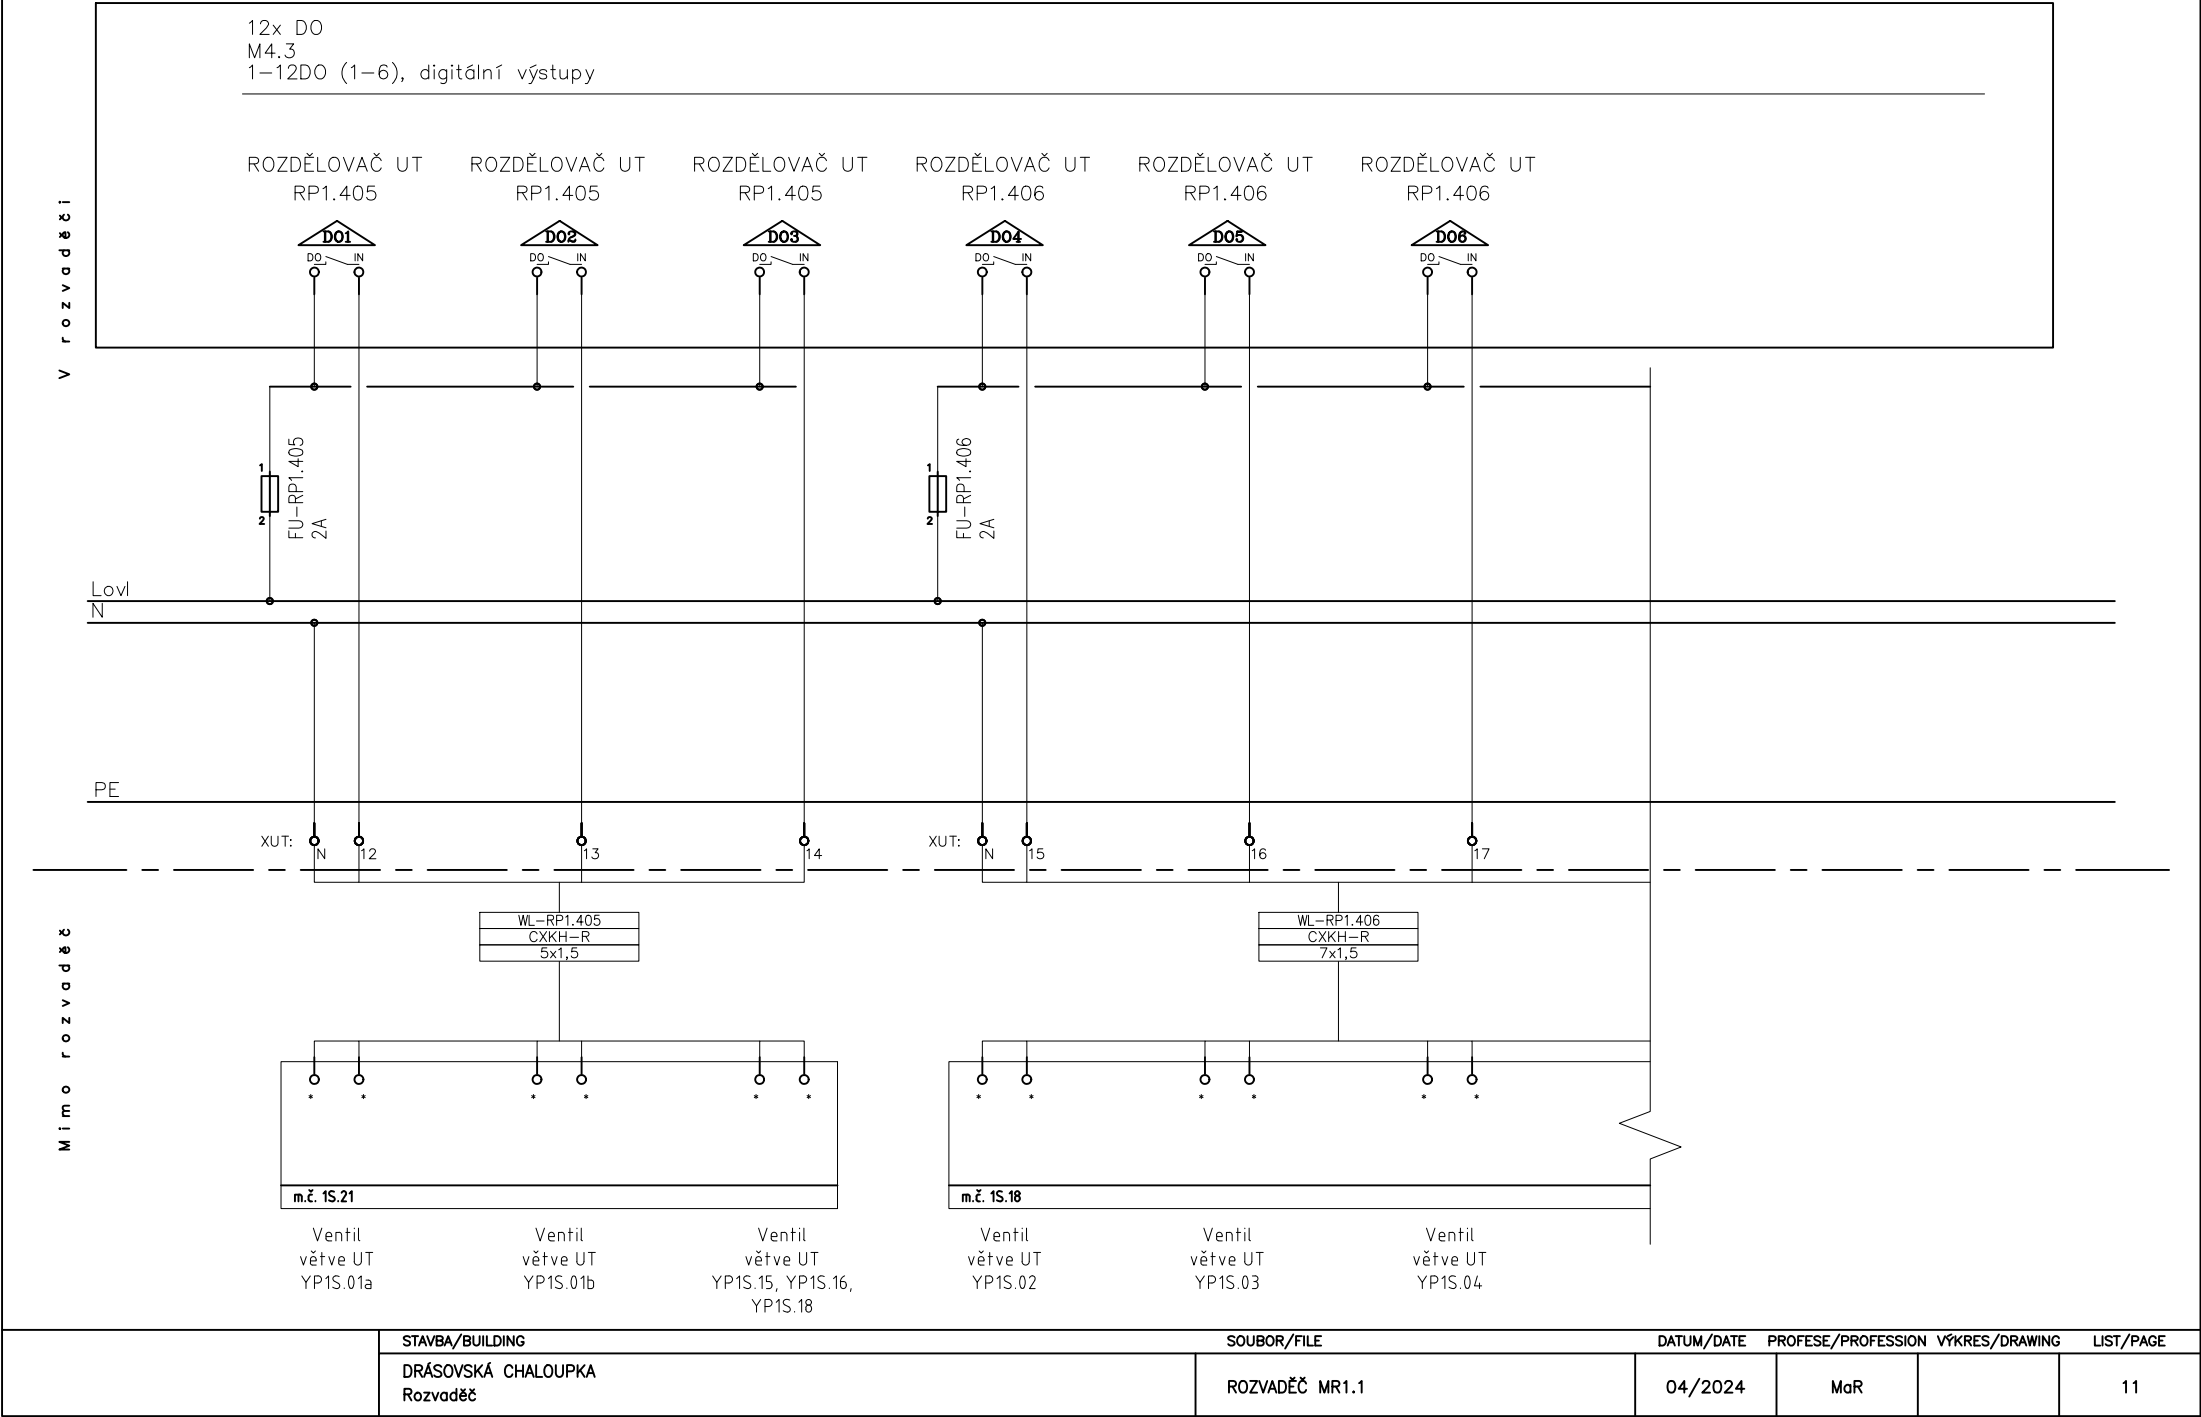

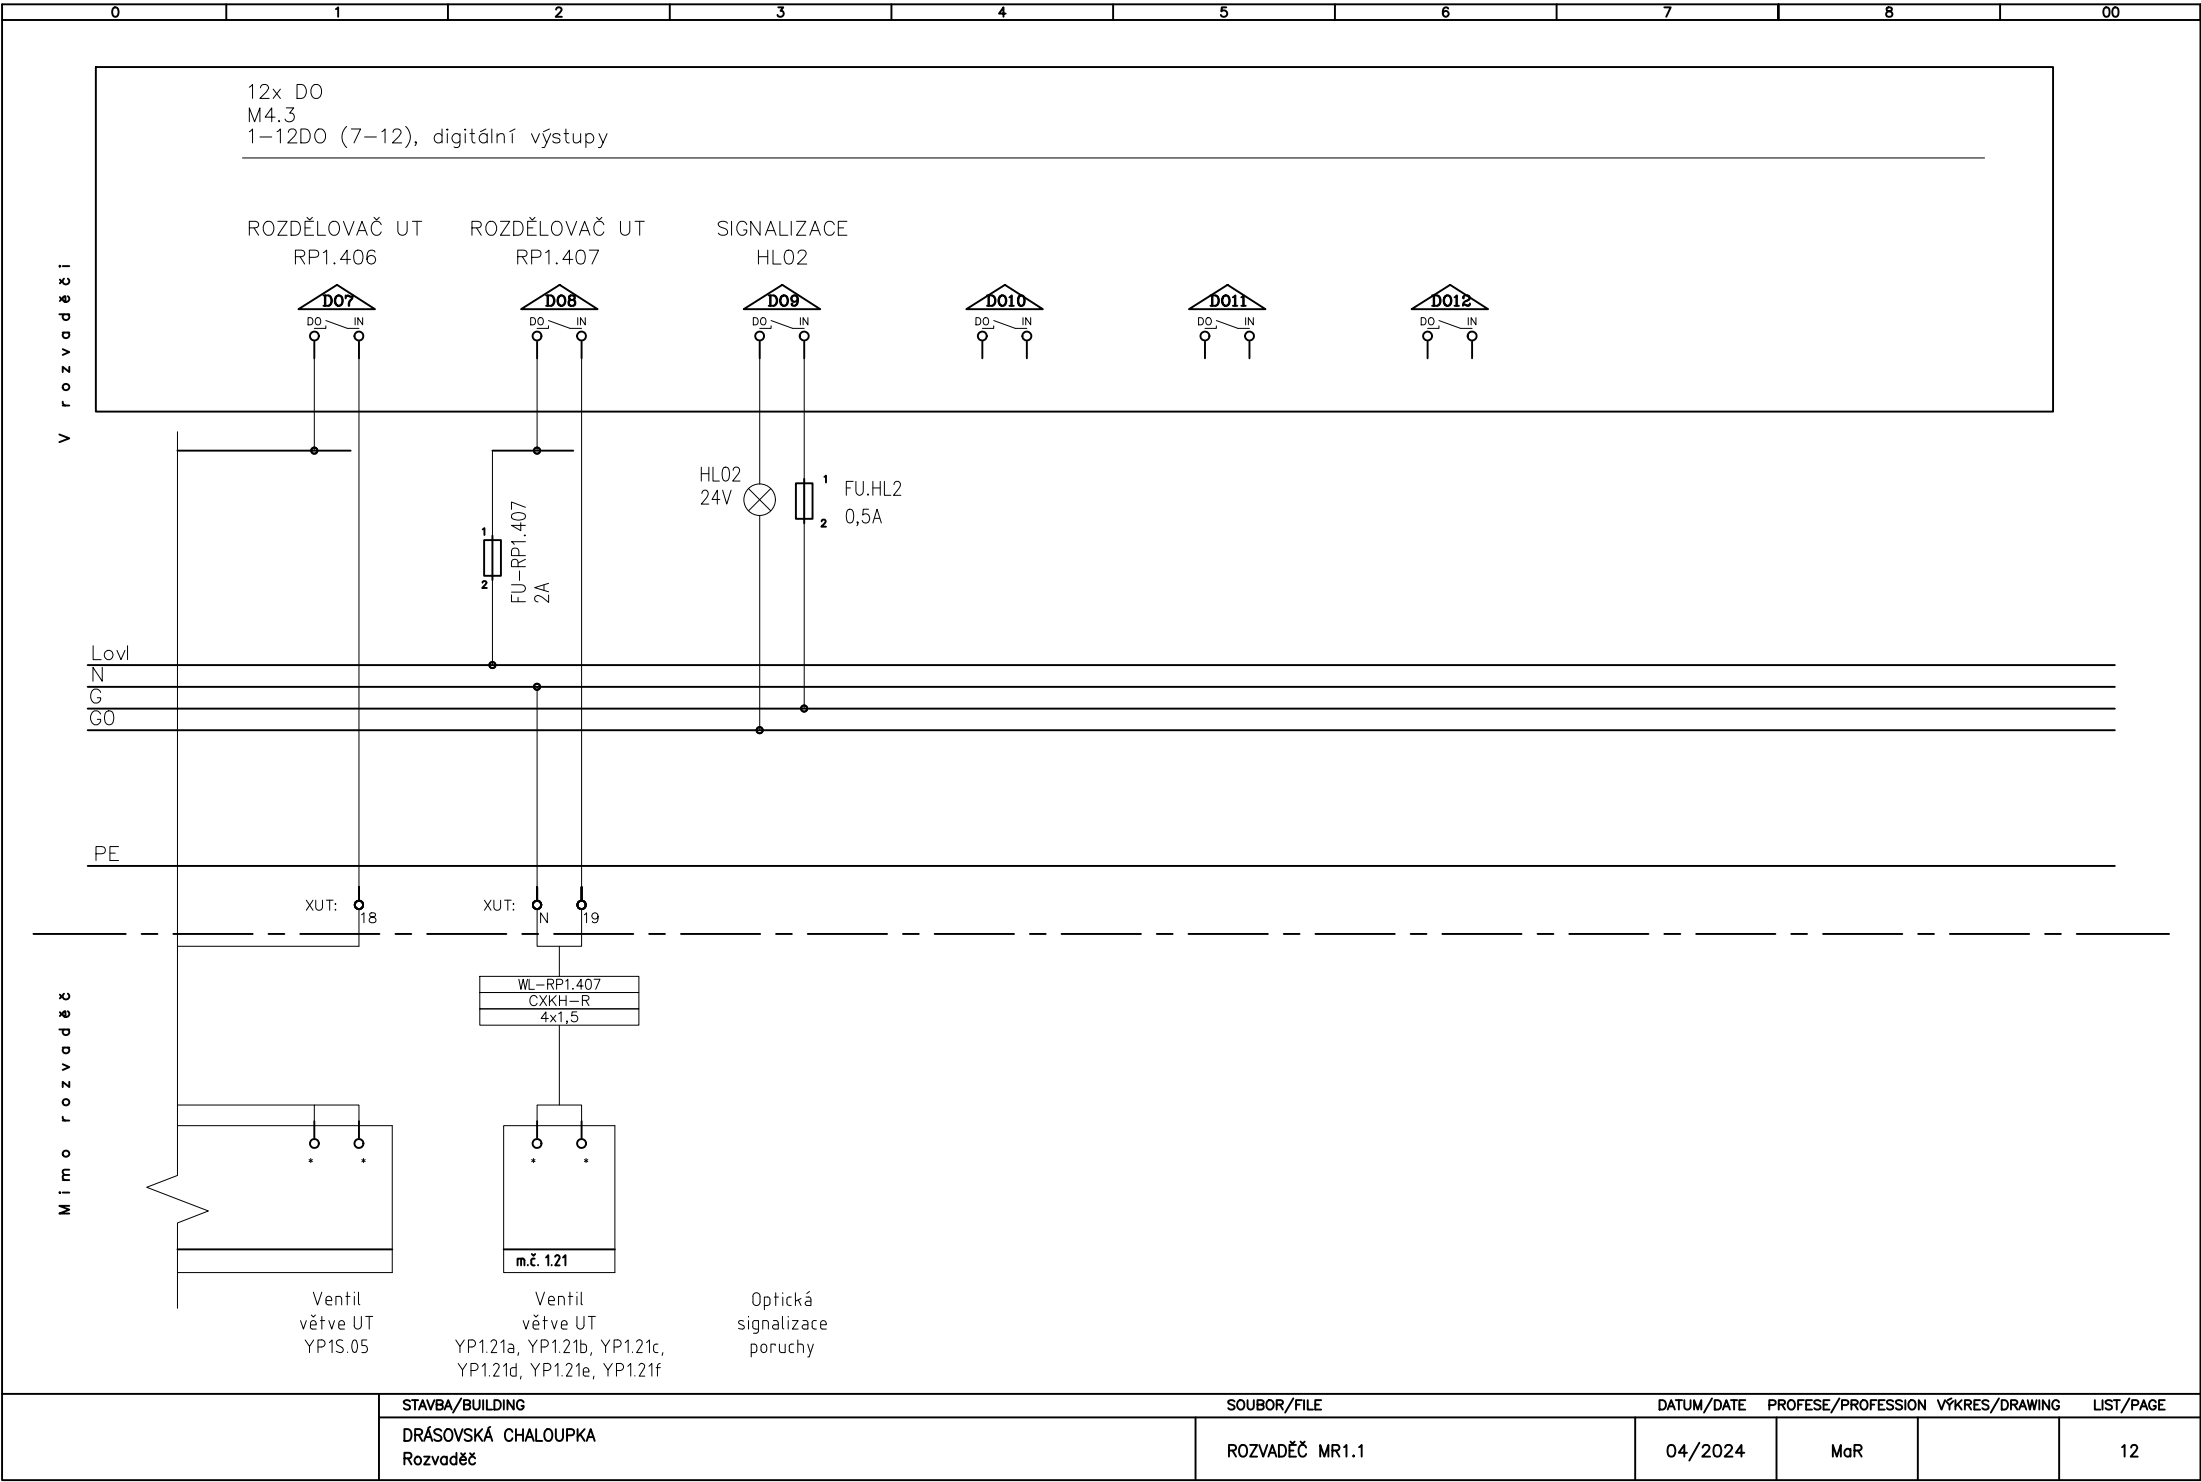

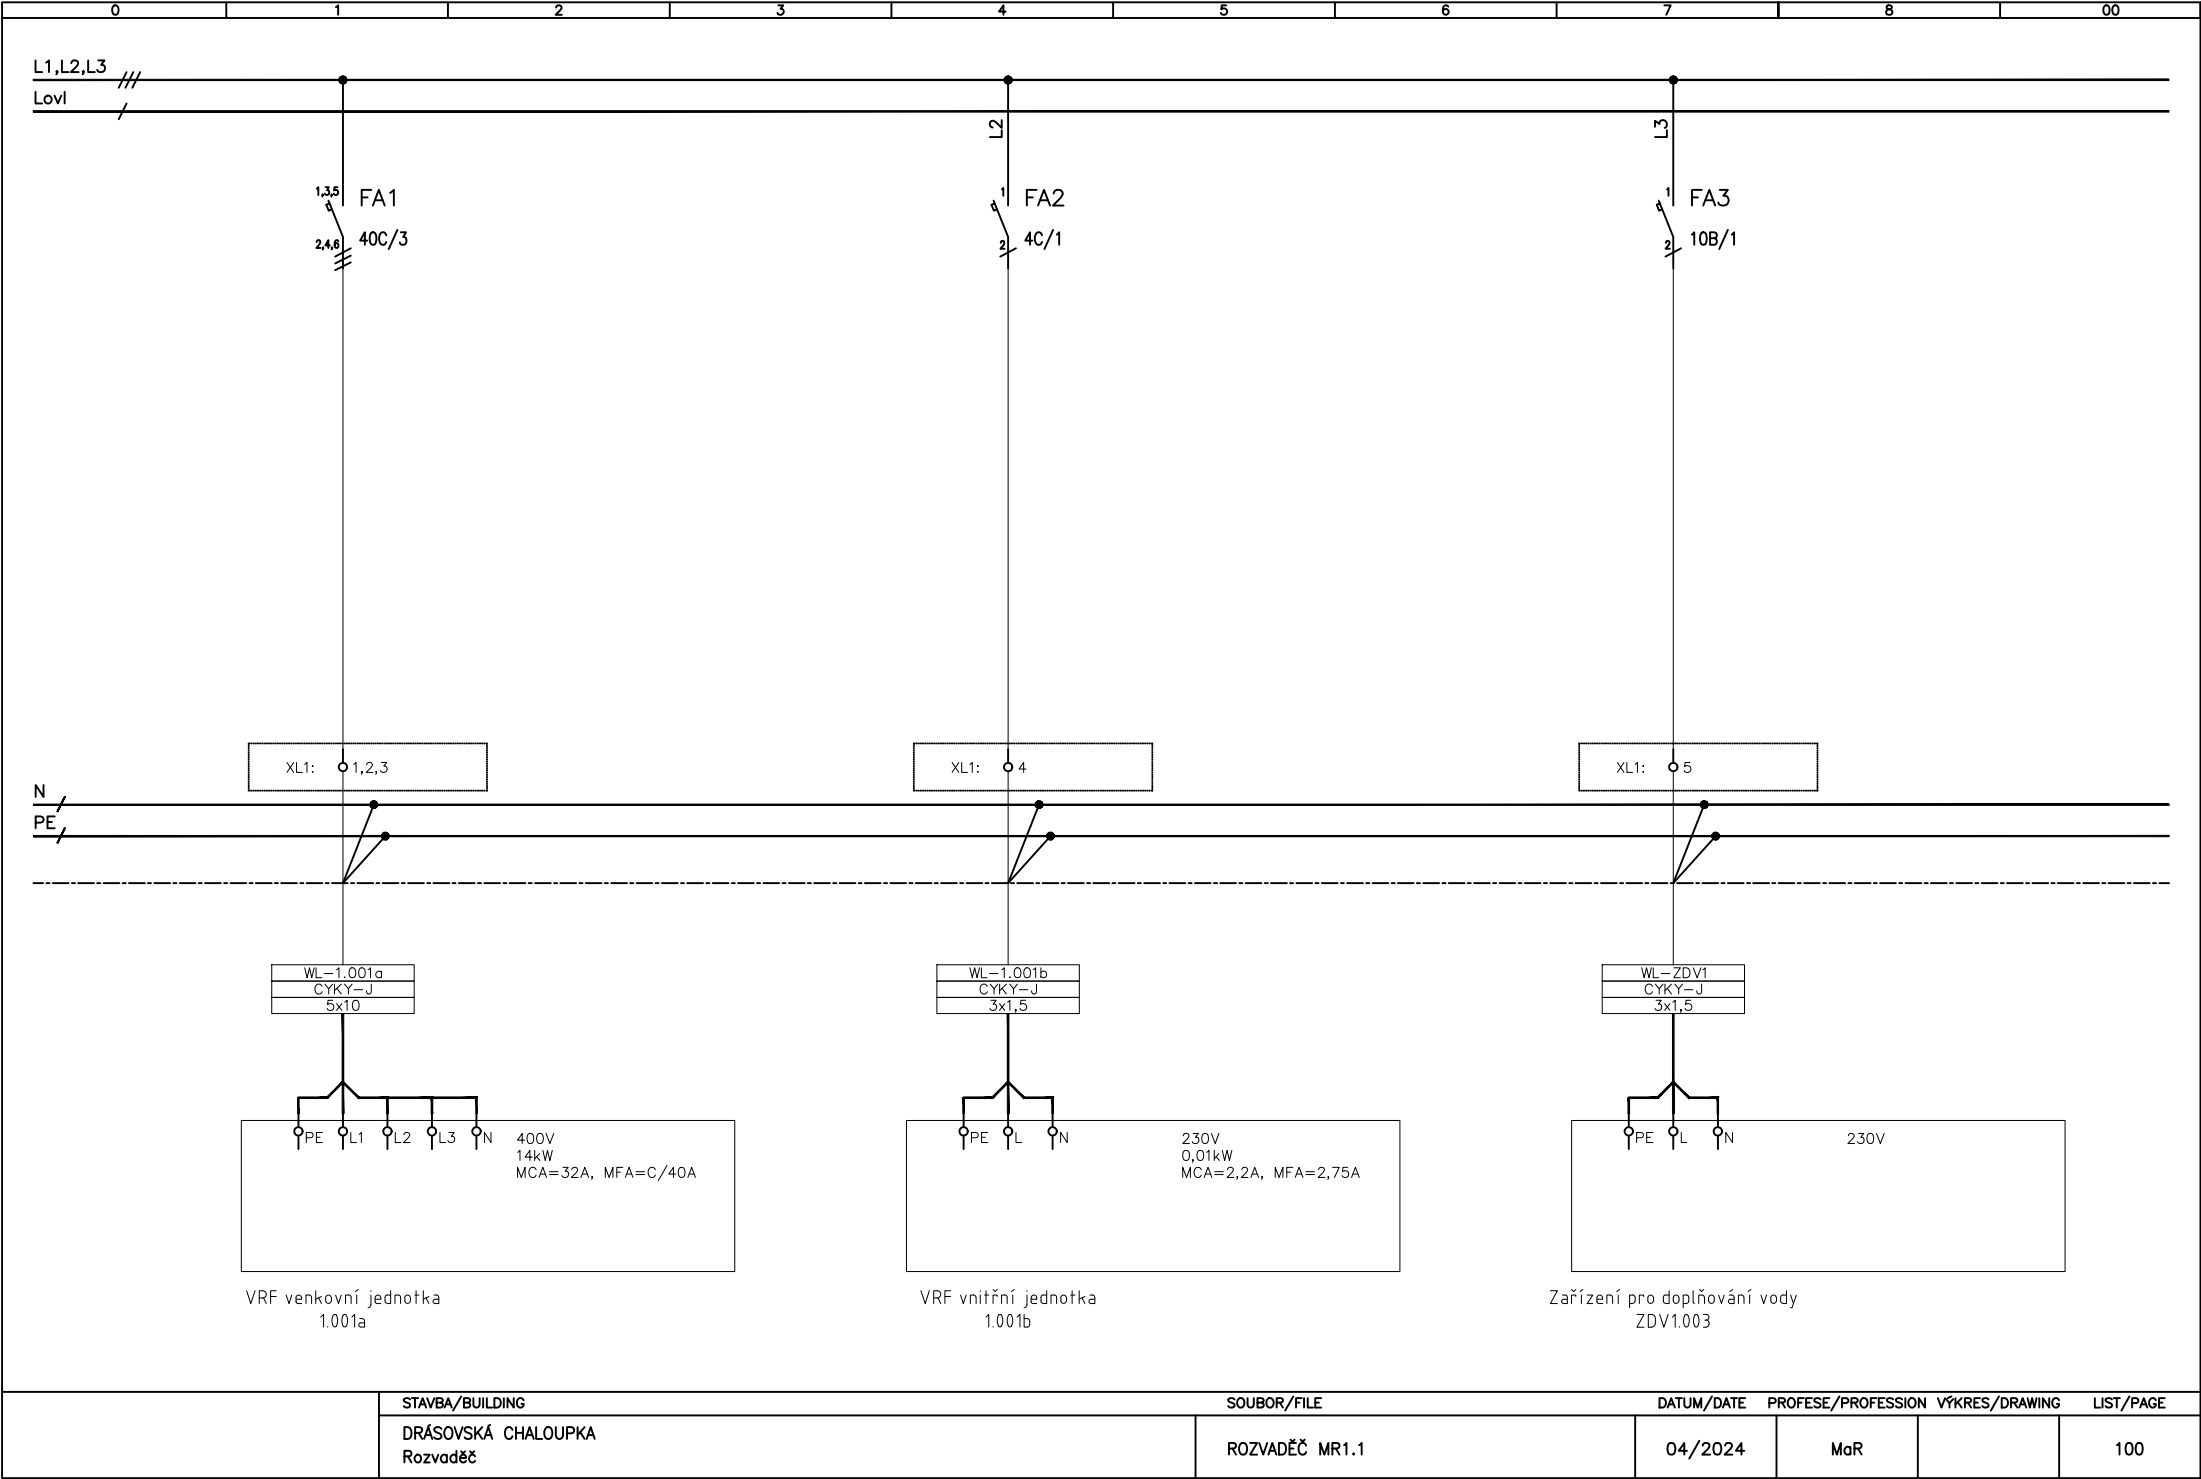

|  |                                 |                |            |                    |                |           |
|--|---------------------------------|----------------|------------|--------------------|----------------|-----------|
|  | STAVBA/BUILDING                 | SOUBOR/FILE    | DATUM/DATE | PROFESE/PROFESSION | VÝKRES/DRAWING | LIST/PAGE |
|  | DRÁSOVSKÁ CHALOUPKA<br>Rozvaděč | ROZVADĚČ MR1.1 | 04/2024    | MaR                |                | 100       |

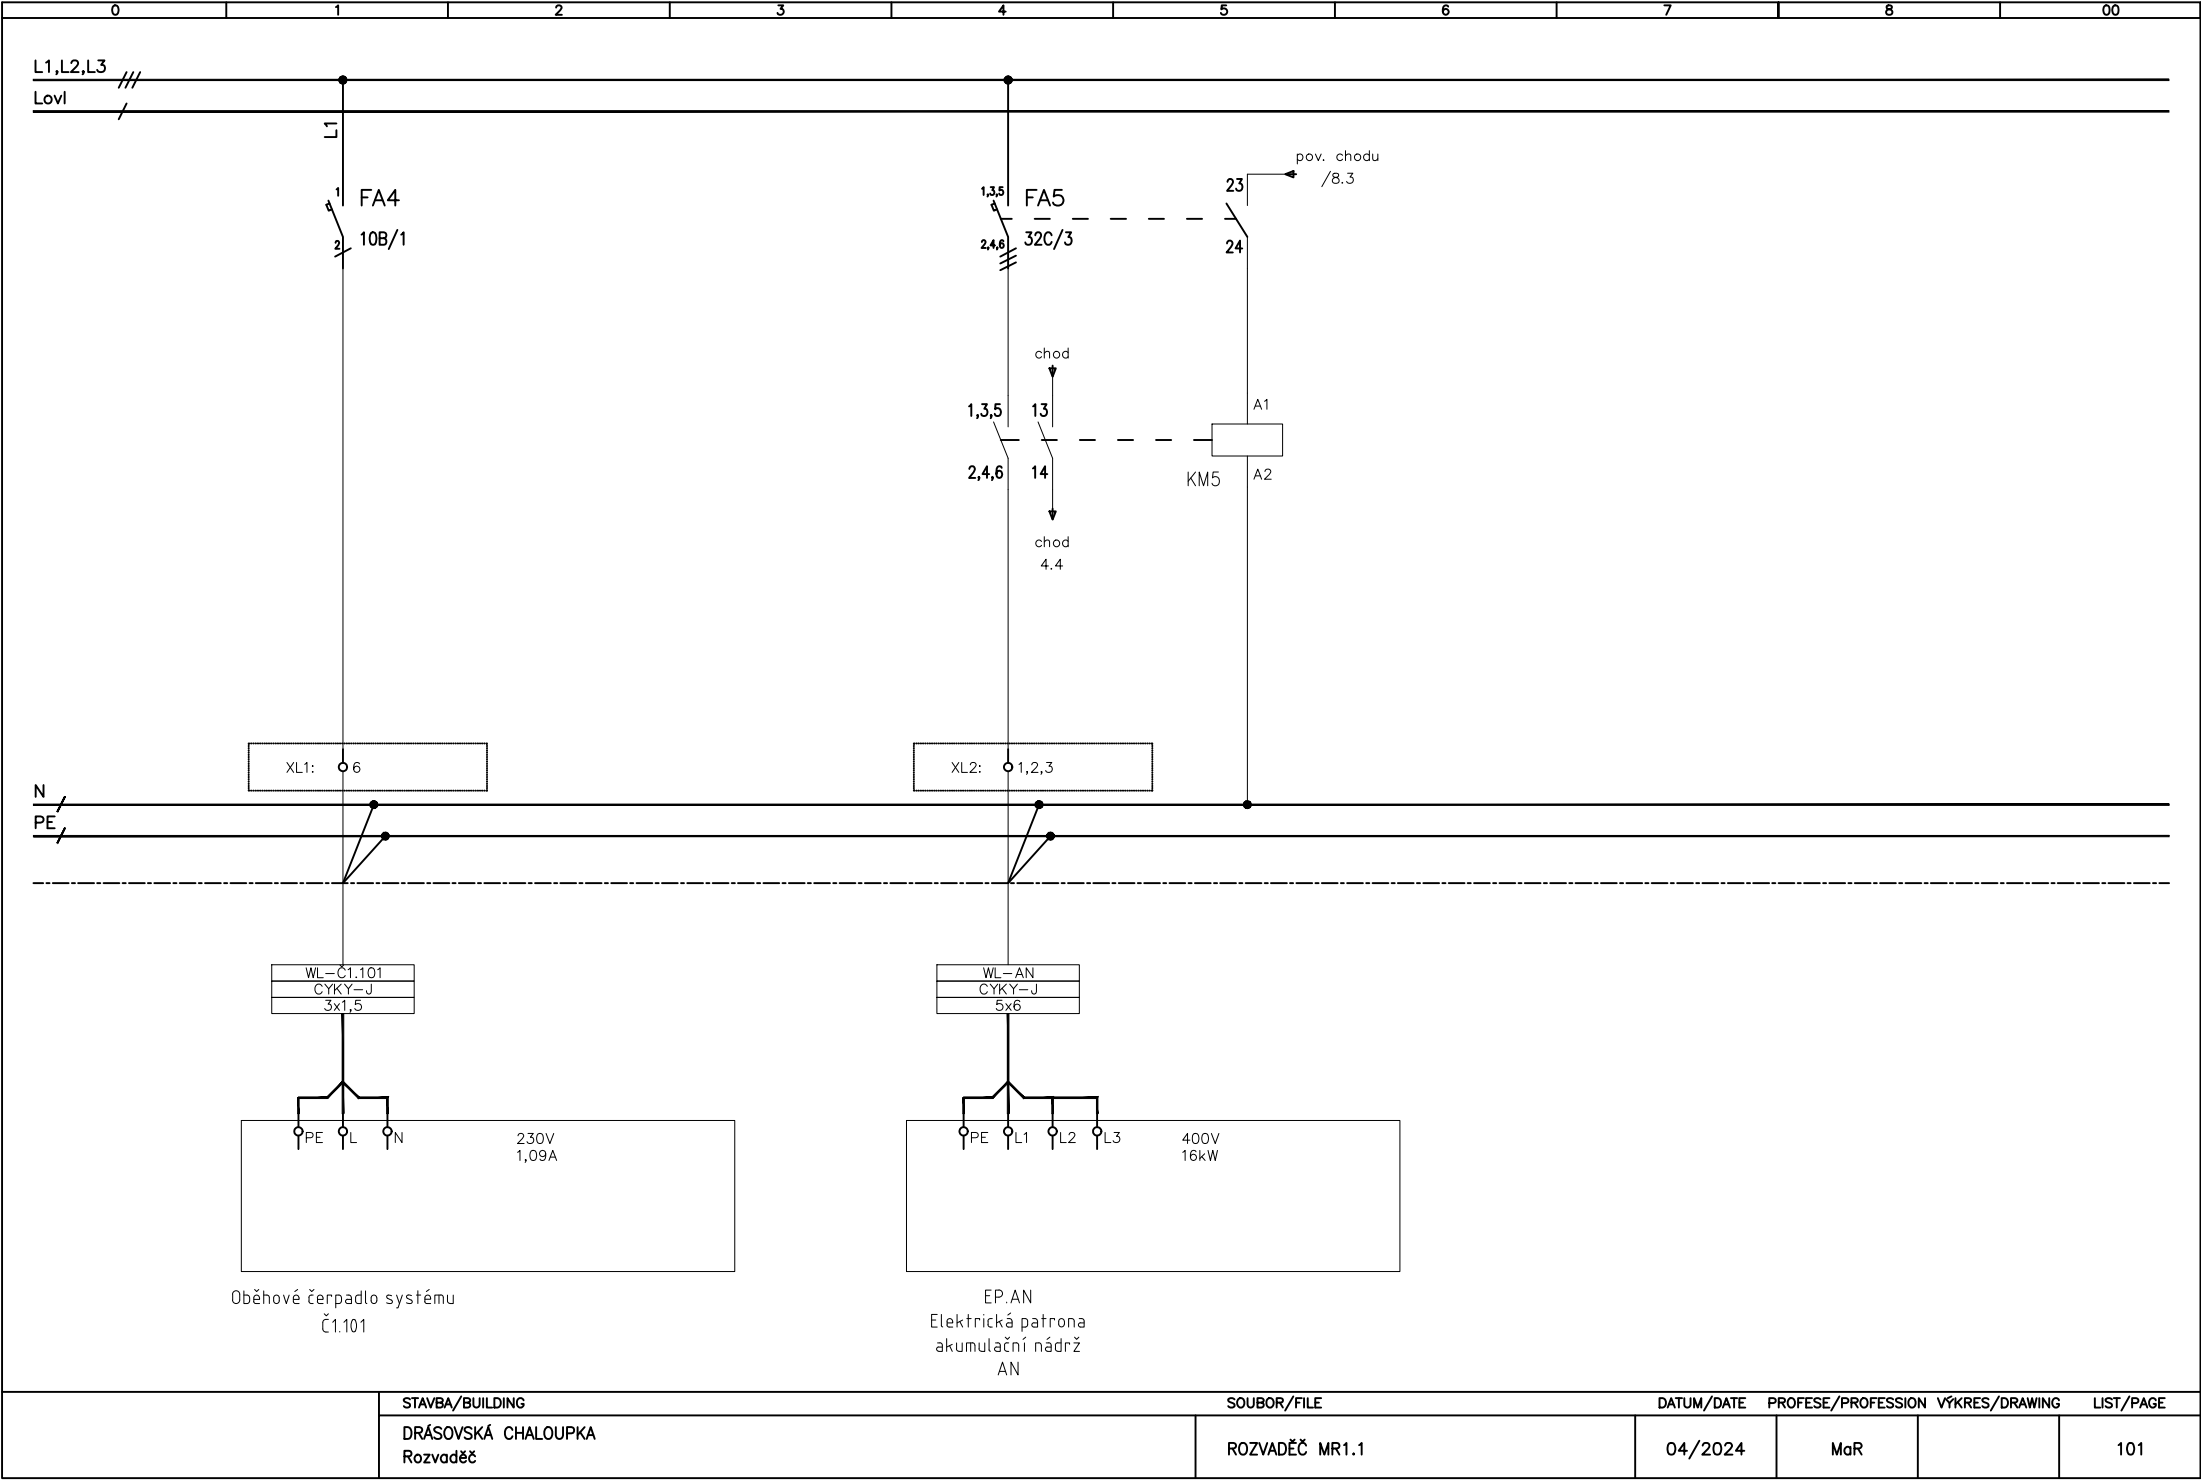

STAVBA/BUILDING

DRÁSOVSKÁ CHALOUPKA  
Rozvaděč

SOUBOR/FILE

ROZVADĚČ MR1.1

DATUM/DATE

04/2024

PROFESE/PROFESSION


MaR

VÝKRES/DRAWING

LIST/PAGE

101



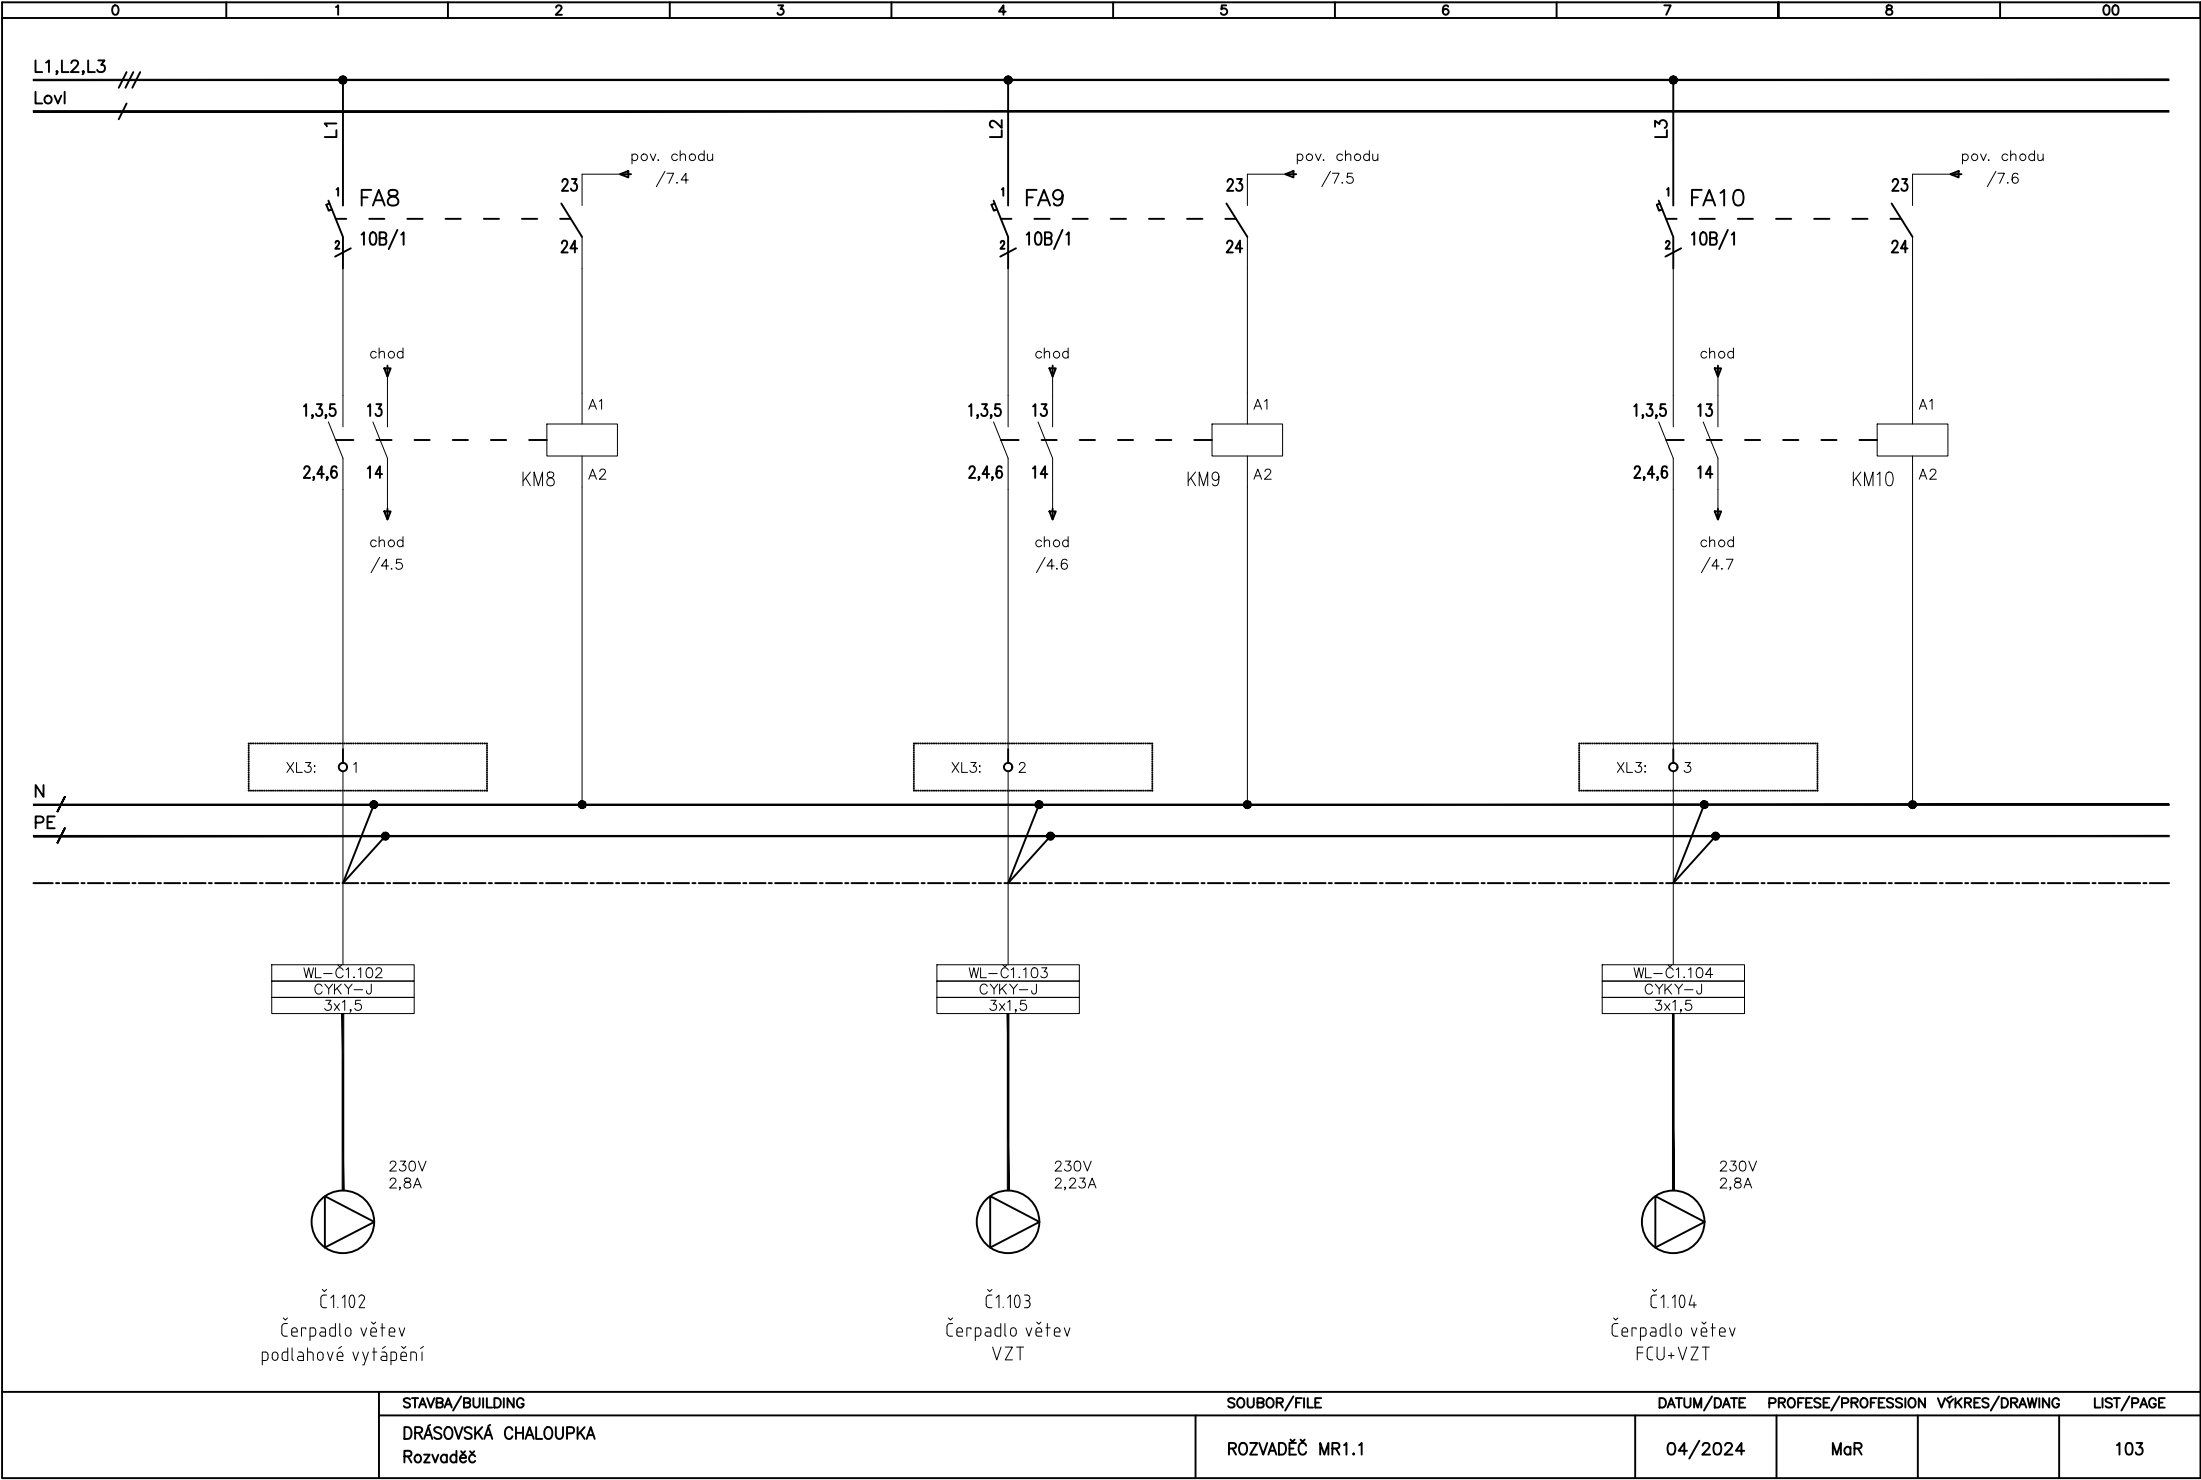

|  |                                 |                |            |                    |                |           |
|--|---------------------------------|----------------|------------|--------------------|----------------|-----------|
|  | STAVBA/BUILDING                 | SOUBOR/FILE    | DATUM/DATE | PROFESE/PROFESSION | VÝKRES/DRAWING | LIST/PAGE |
|  | DRÁSOVSKÁ CHALOUPKA<br>Rozvaděč | ROZVADĚČ MR1.1 | 04/2024    | MaR                |                | 103       |