


GENERÁLNÍ PROJEKTANT: knesl kynčl architekti s.r.o. Šumavská 416/15, 602 00 Brno tel./fax : +420 541 592 134	Autoři architektonického návrhu: knesl kynčl architekti s.r.o.	Zodpovědný projektant: ING. ARCH. J. KYNČL	
	Hlavní inženýr projektu: ING. ARCH. J. KYNČL		
PROJEKTANT STAVEBNÍ ČÁSTI, KOORDINACE: Ing. Vladimír Buček vladimir.bucek@email.cz tel. +420 724 026 582	Zodpovědný projektant části: ING. VLADIMÍR BUČEK	Vypracoval: ING. VLADIMÍR BUČEK	
Investor: Městys Drásov, Drásov 61, 664 24			Stupeň: PP
Název akce: Drásovská chaloupka p. č. 1870 v k. ú. Drásov			Datum: 04 / 2024
Část: SO 101 / D.1.4.7 MĚŘENÍ A REGULACE			Číslo zakázky: 21087
Název výkresu: ROZVADĚČ MR1.2			Měřítko: -
			Číslo výkresu: 004

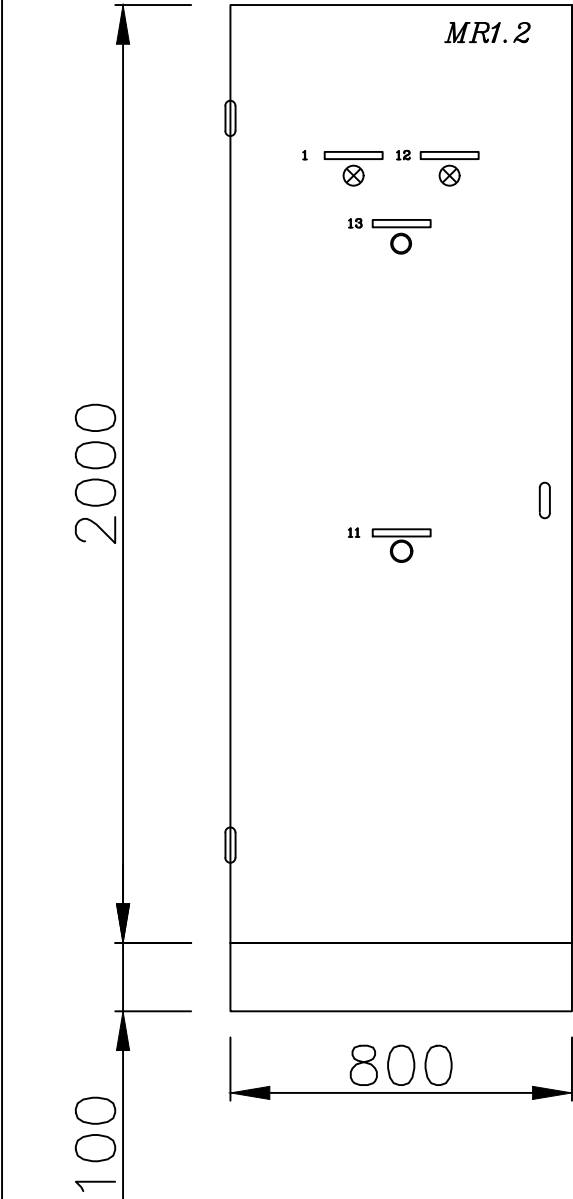

1x SKŘÍŇOVÁ ROZVODNICE OCELOPLECHOVÁ

ŠÍŘKA/WIDTH 800 mm
VÝŠKA/HEIGHT 2000 mm
HLOUBKA/DEPTH 300 mm

DVEŘE JEDNOKŘÍDLÉ

BEZ VNITŘNÍCH BOČNIC

PŘÍVOD A VÝVODY : VRCHEM
KRYTÍ : IP43/20
BARVA : RAL 7035
SOKL : ANO


Označení štítků:


1	Pod napětím	HLO1
11	Centrál stop	SB01
12	Poruchová signalizace	HLO2
13	Kvitace poruchy	SB2


NAPĚŤOVÁ SOUSTAVA :


silová soustava : 3/N/PE 400V, 50Hz


Ovladače otočné s integrovanou signalizací

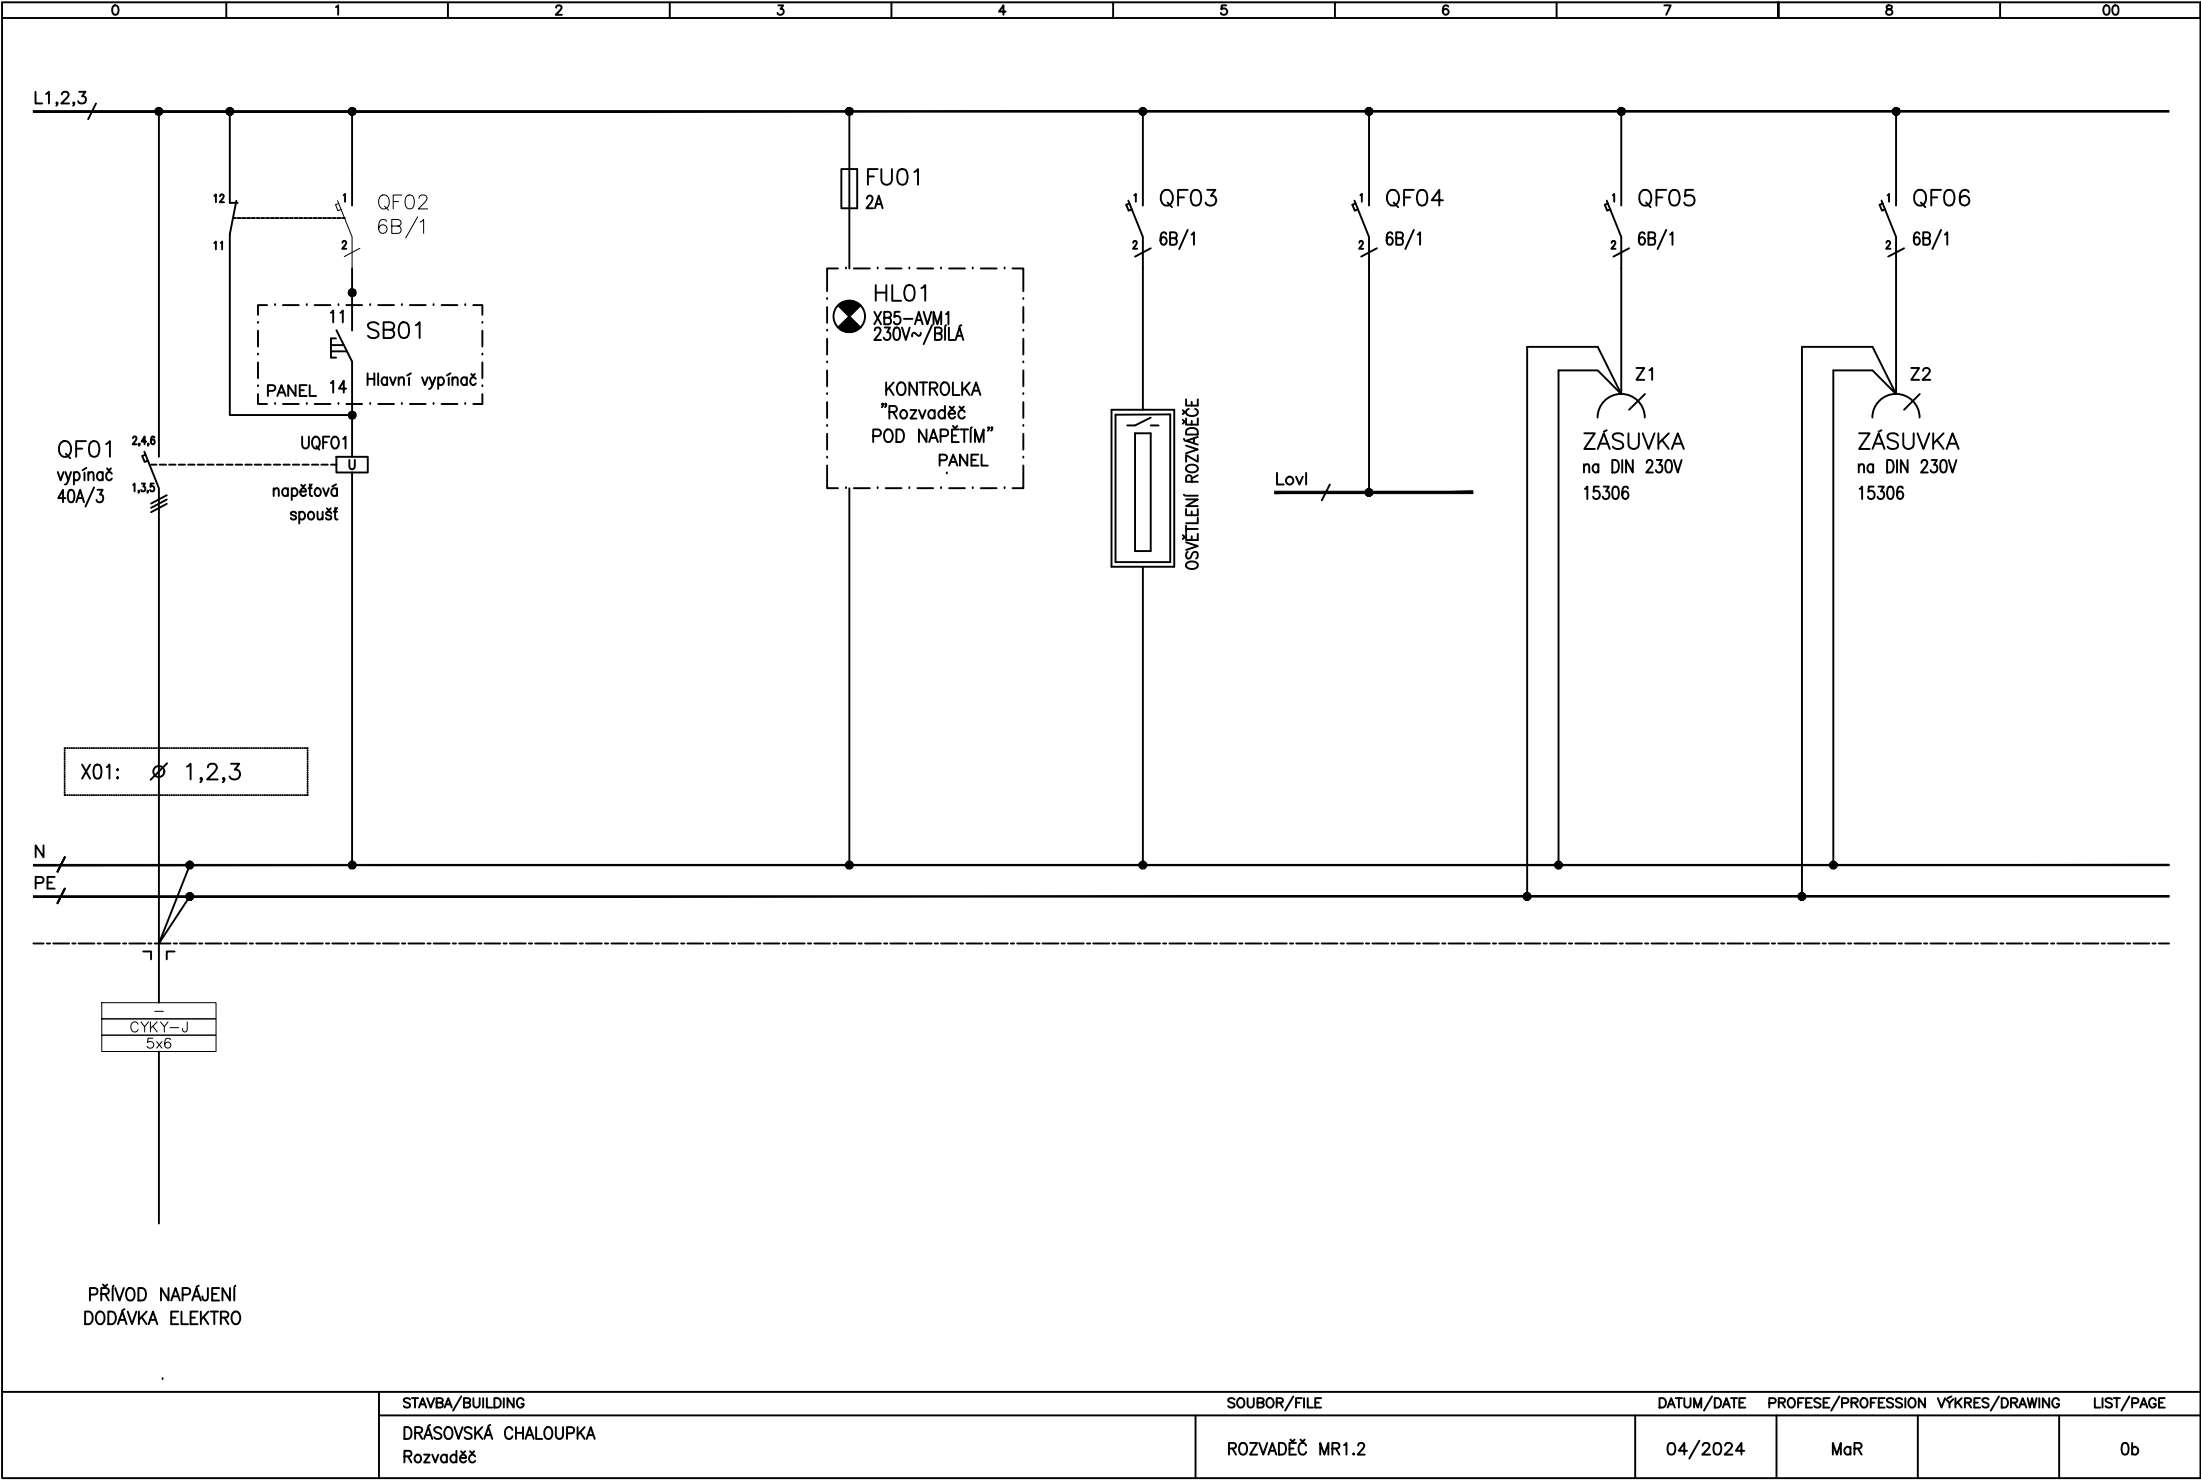


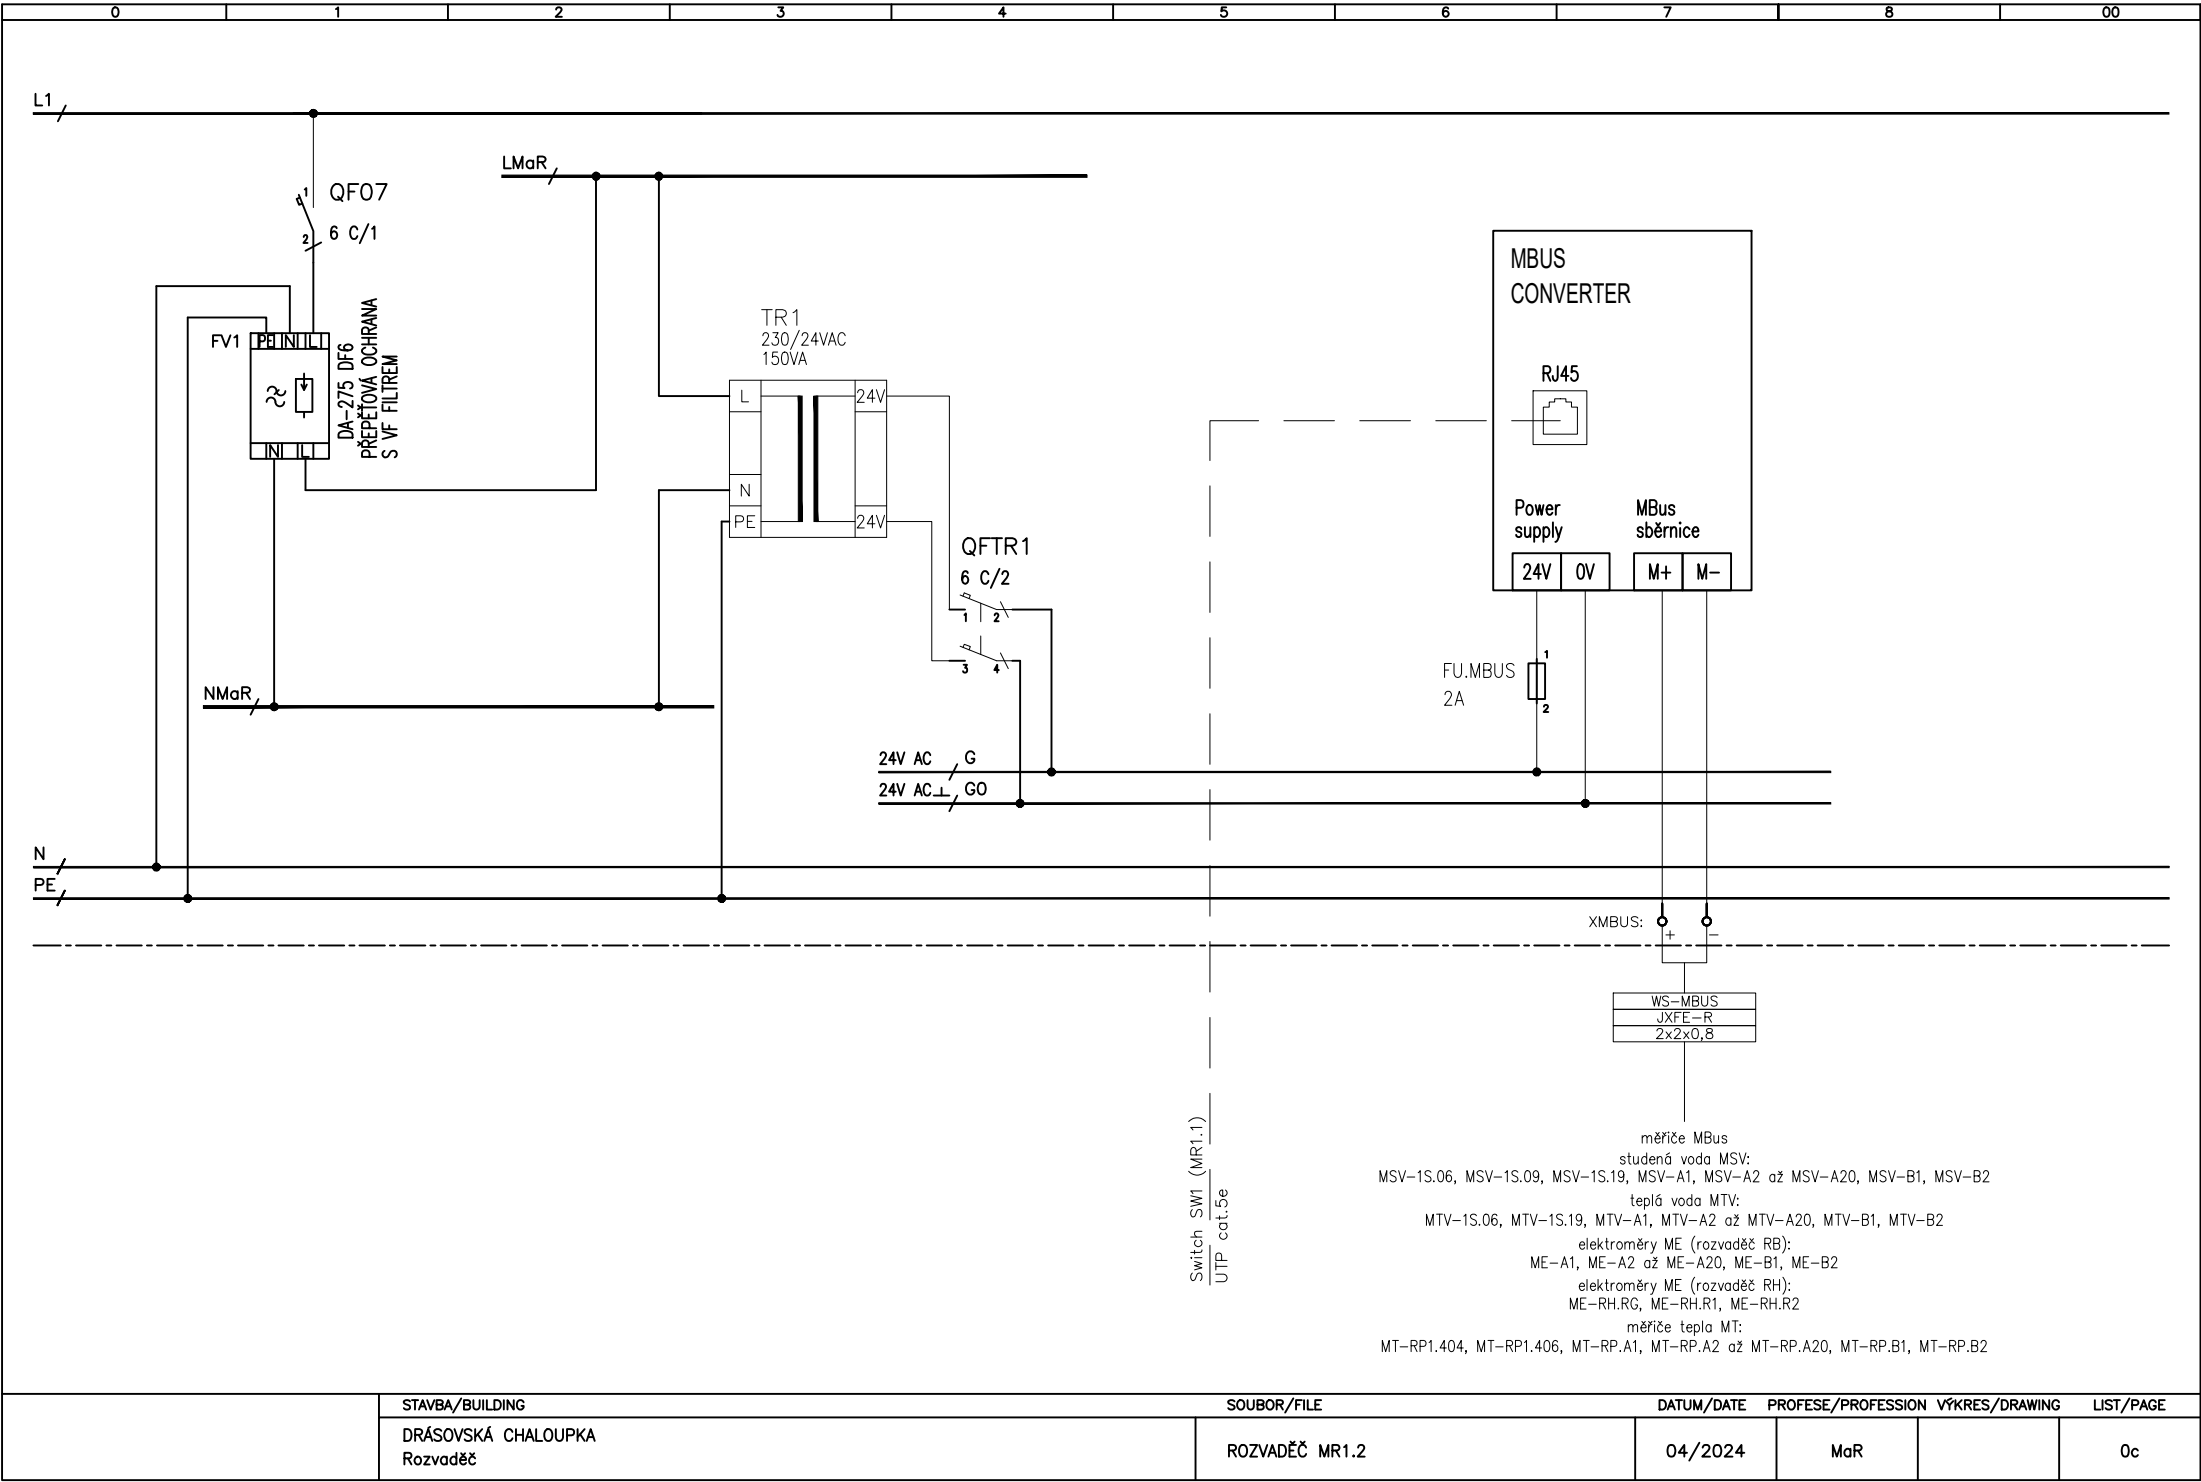


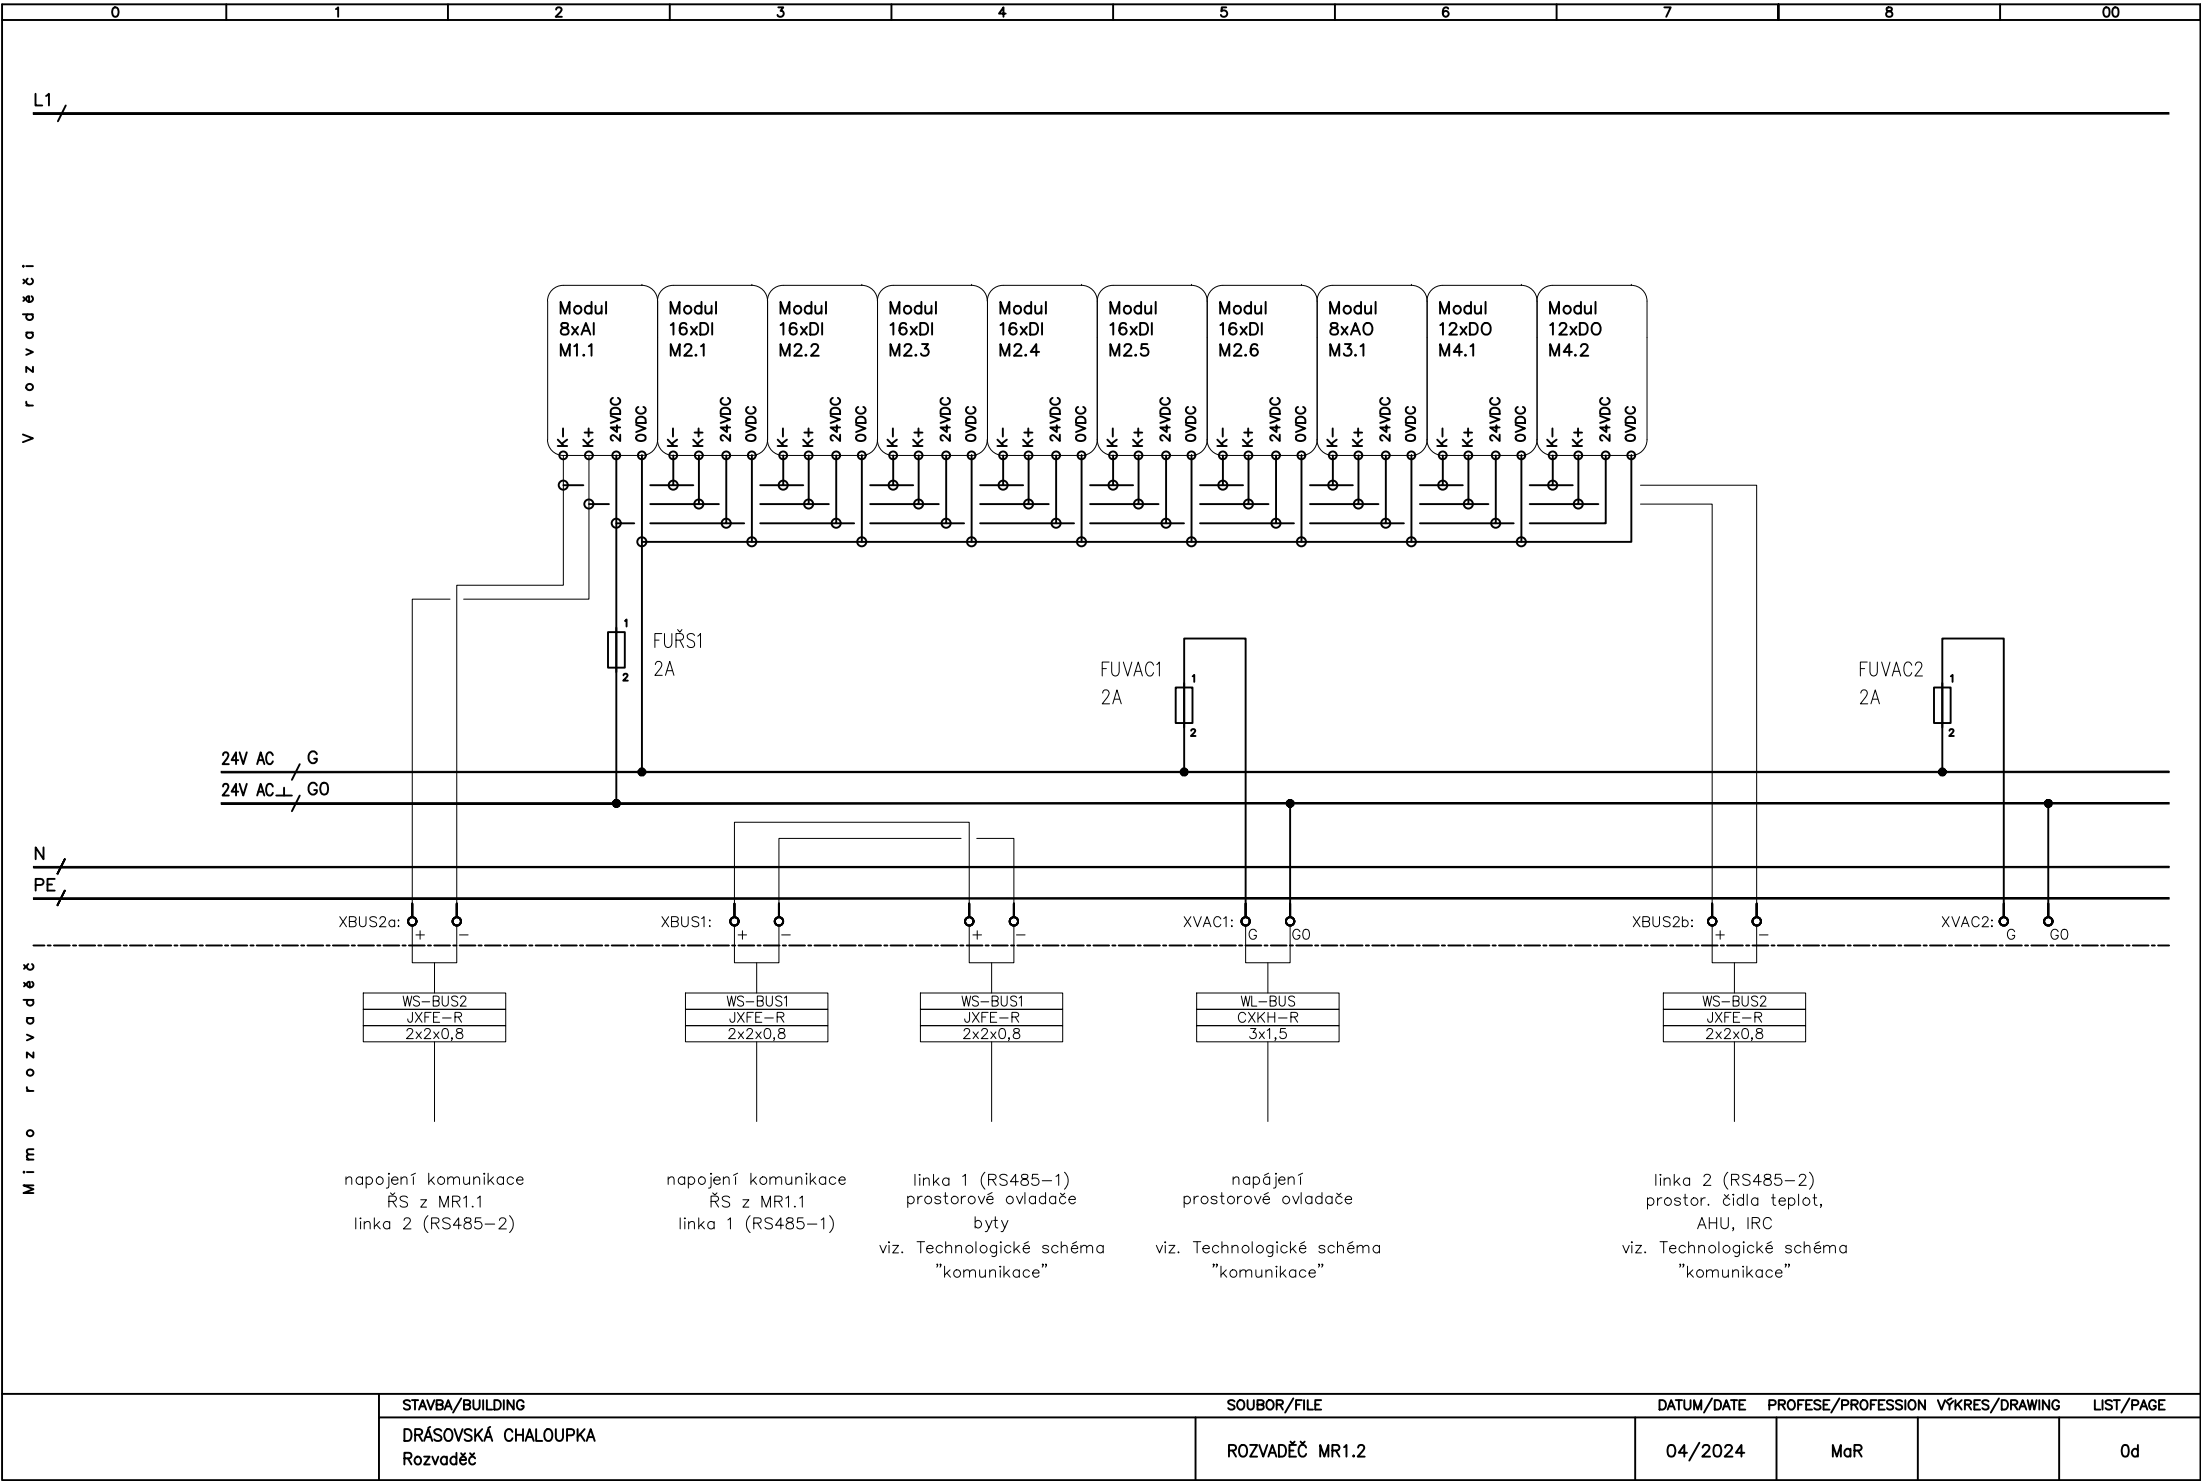


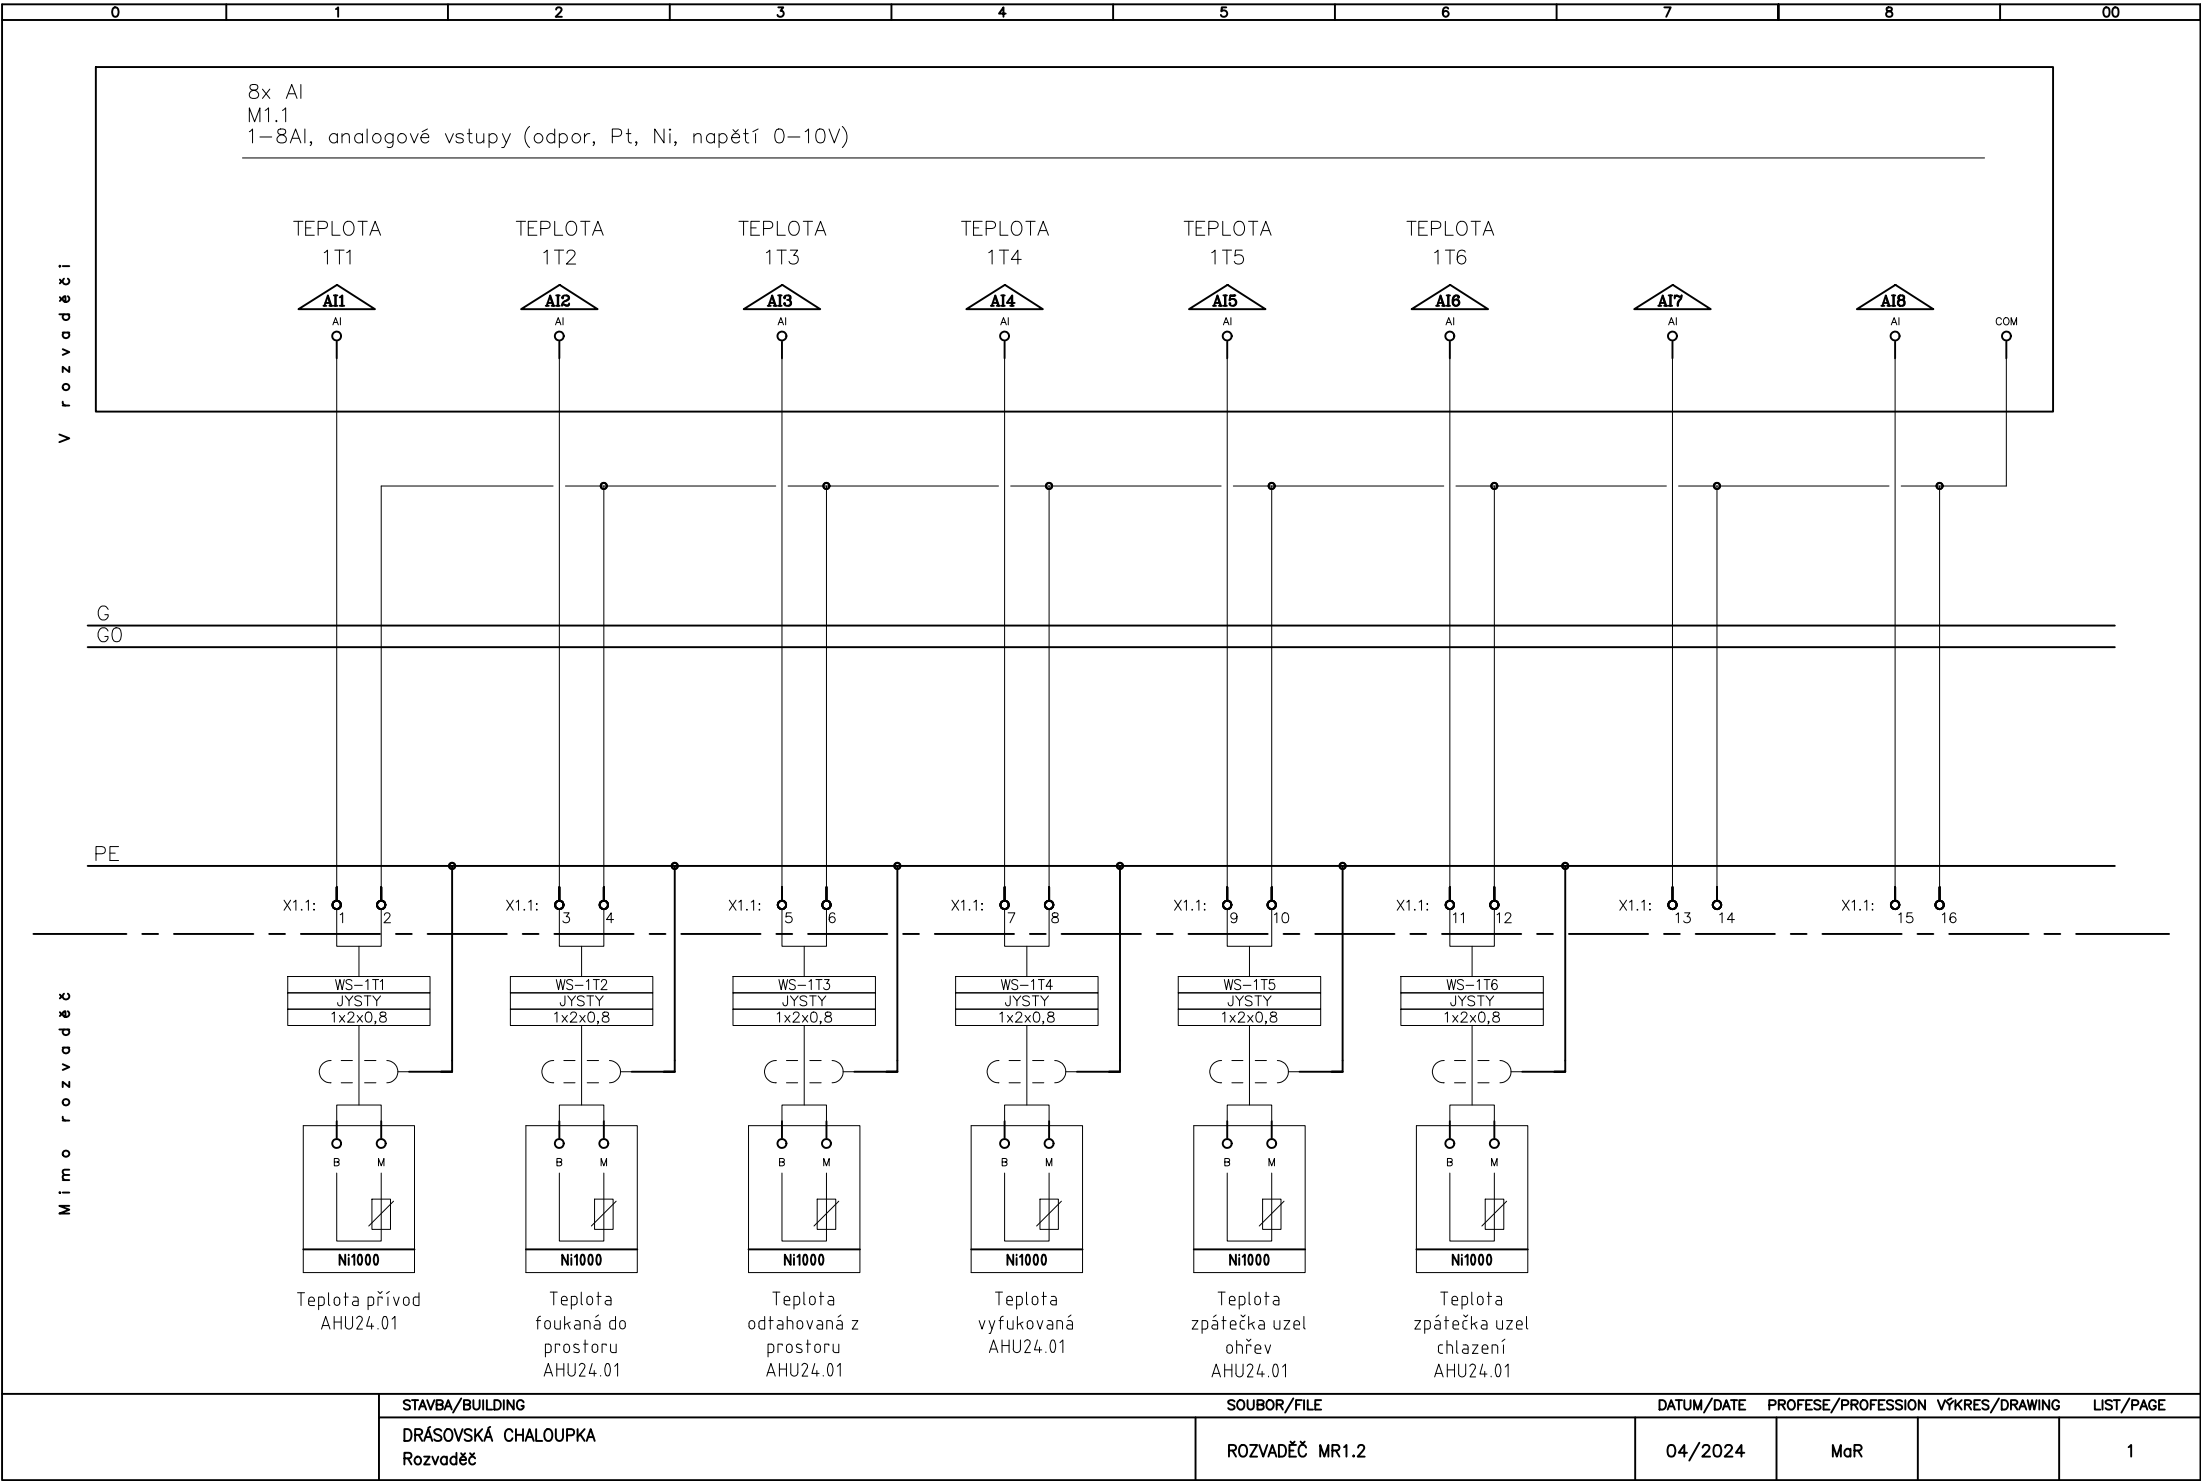


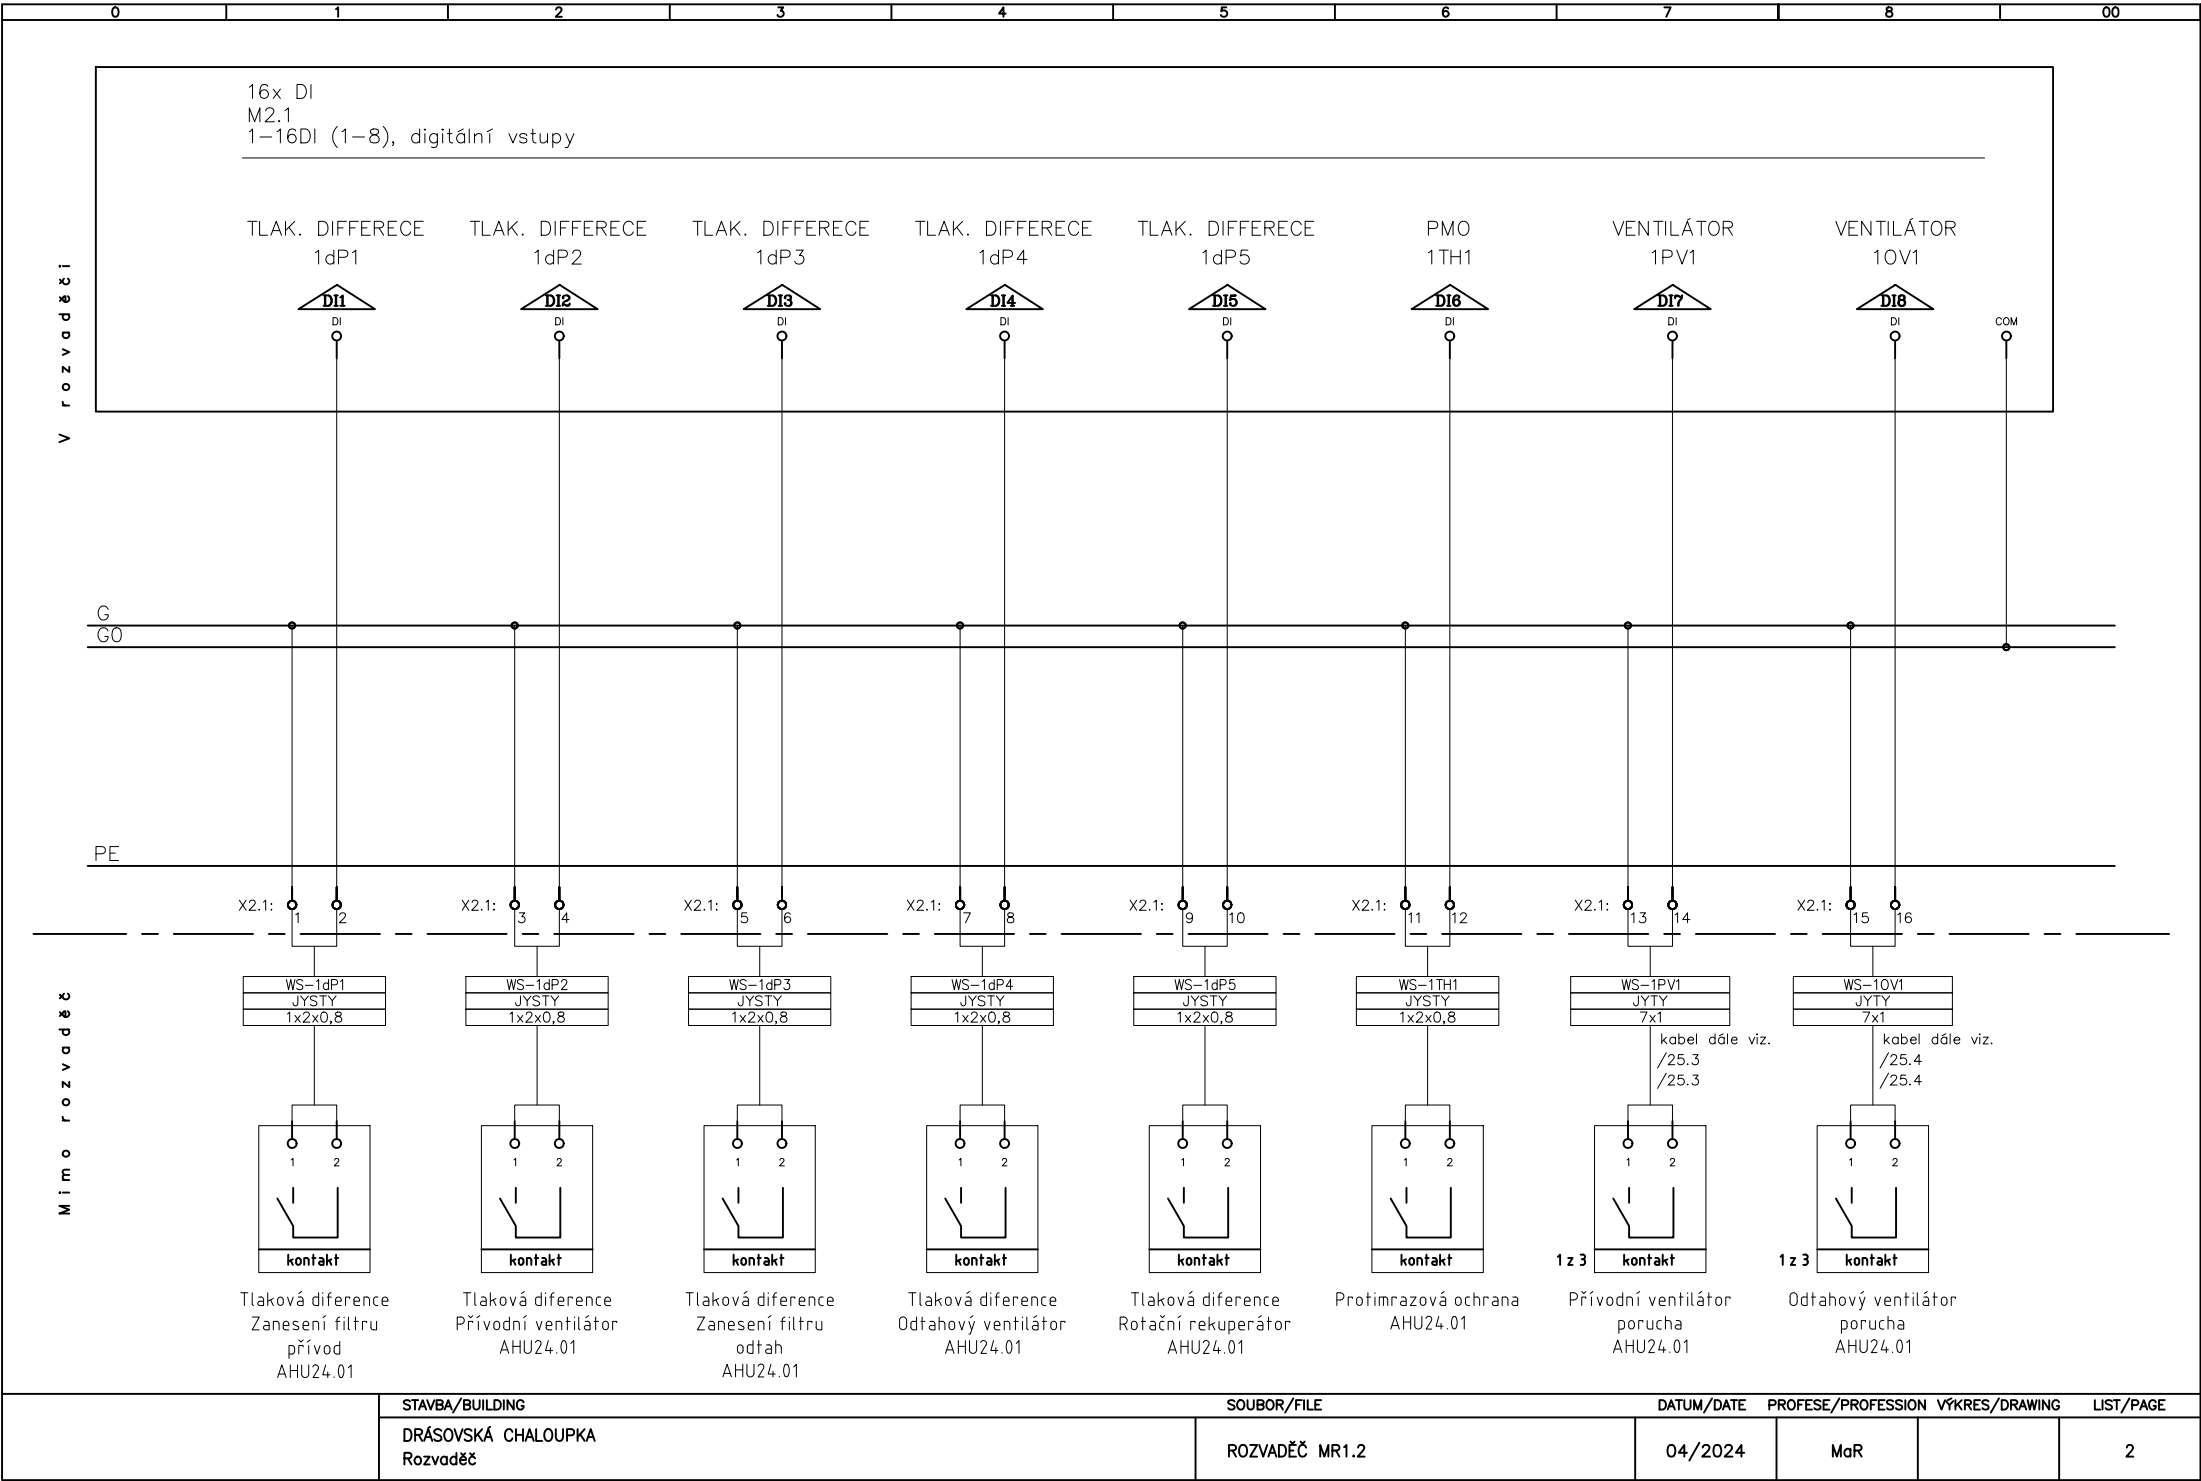


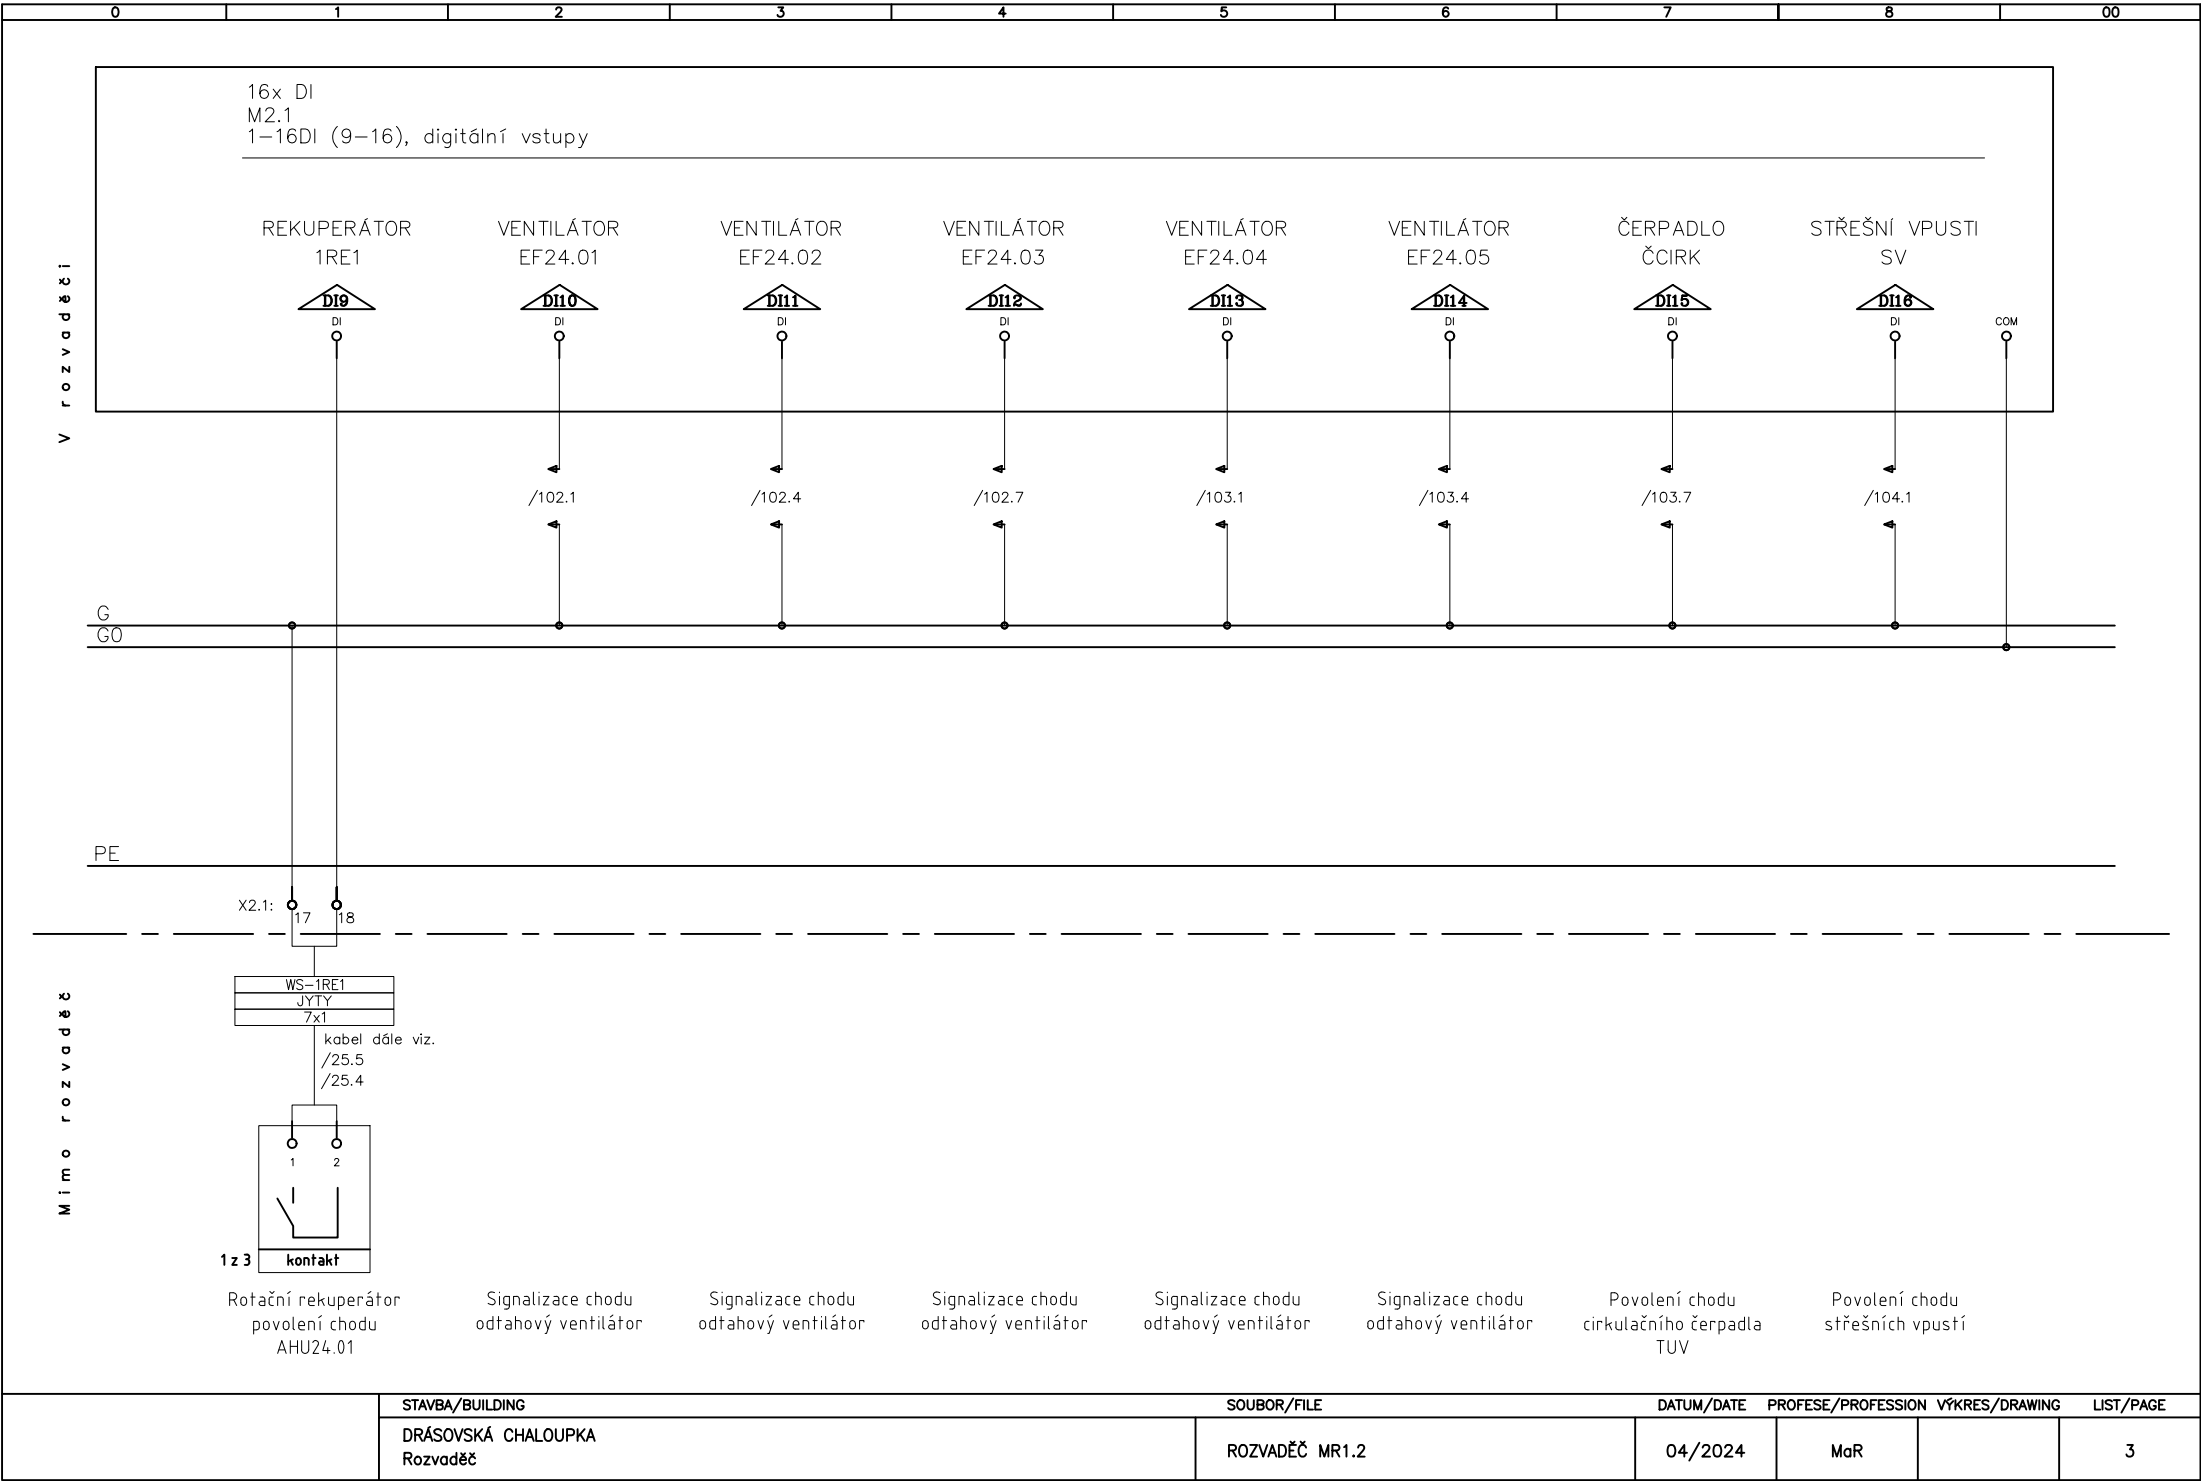


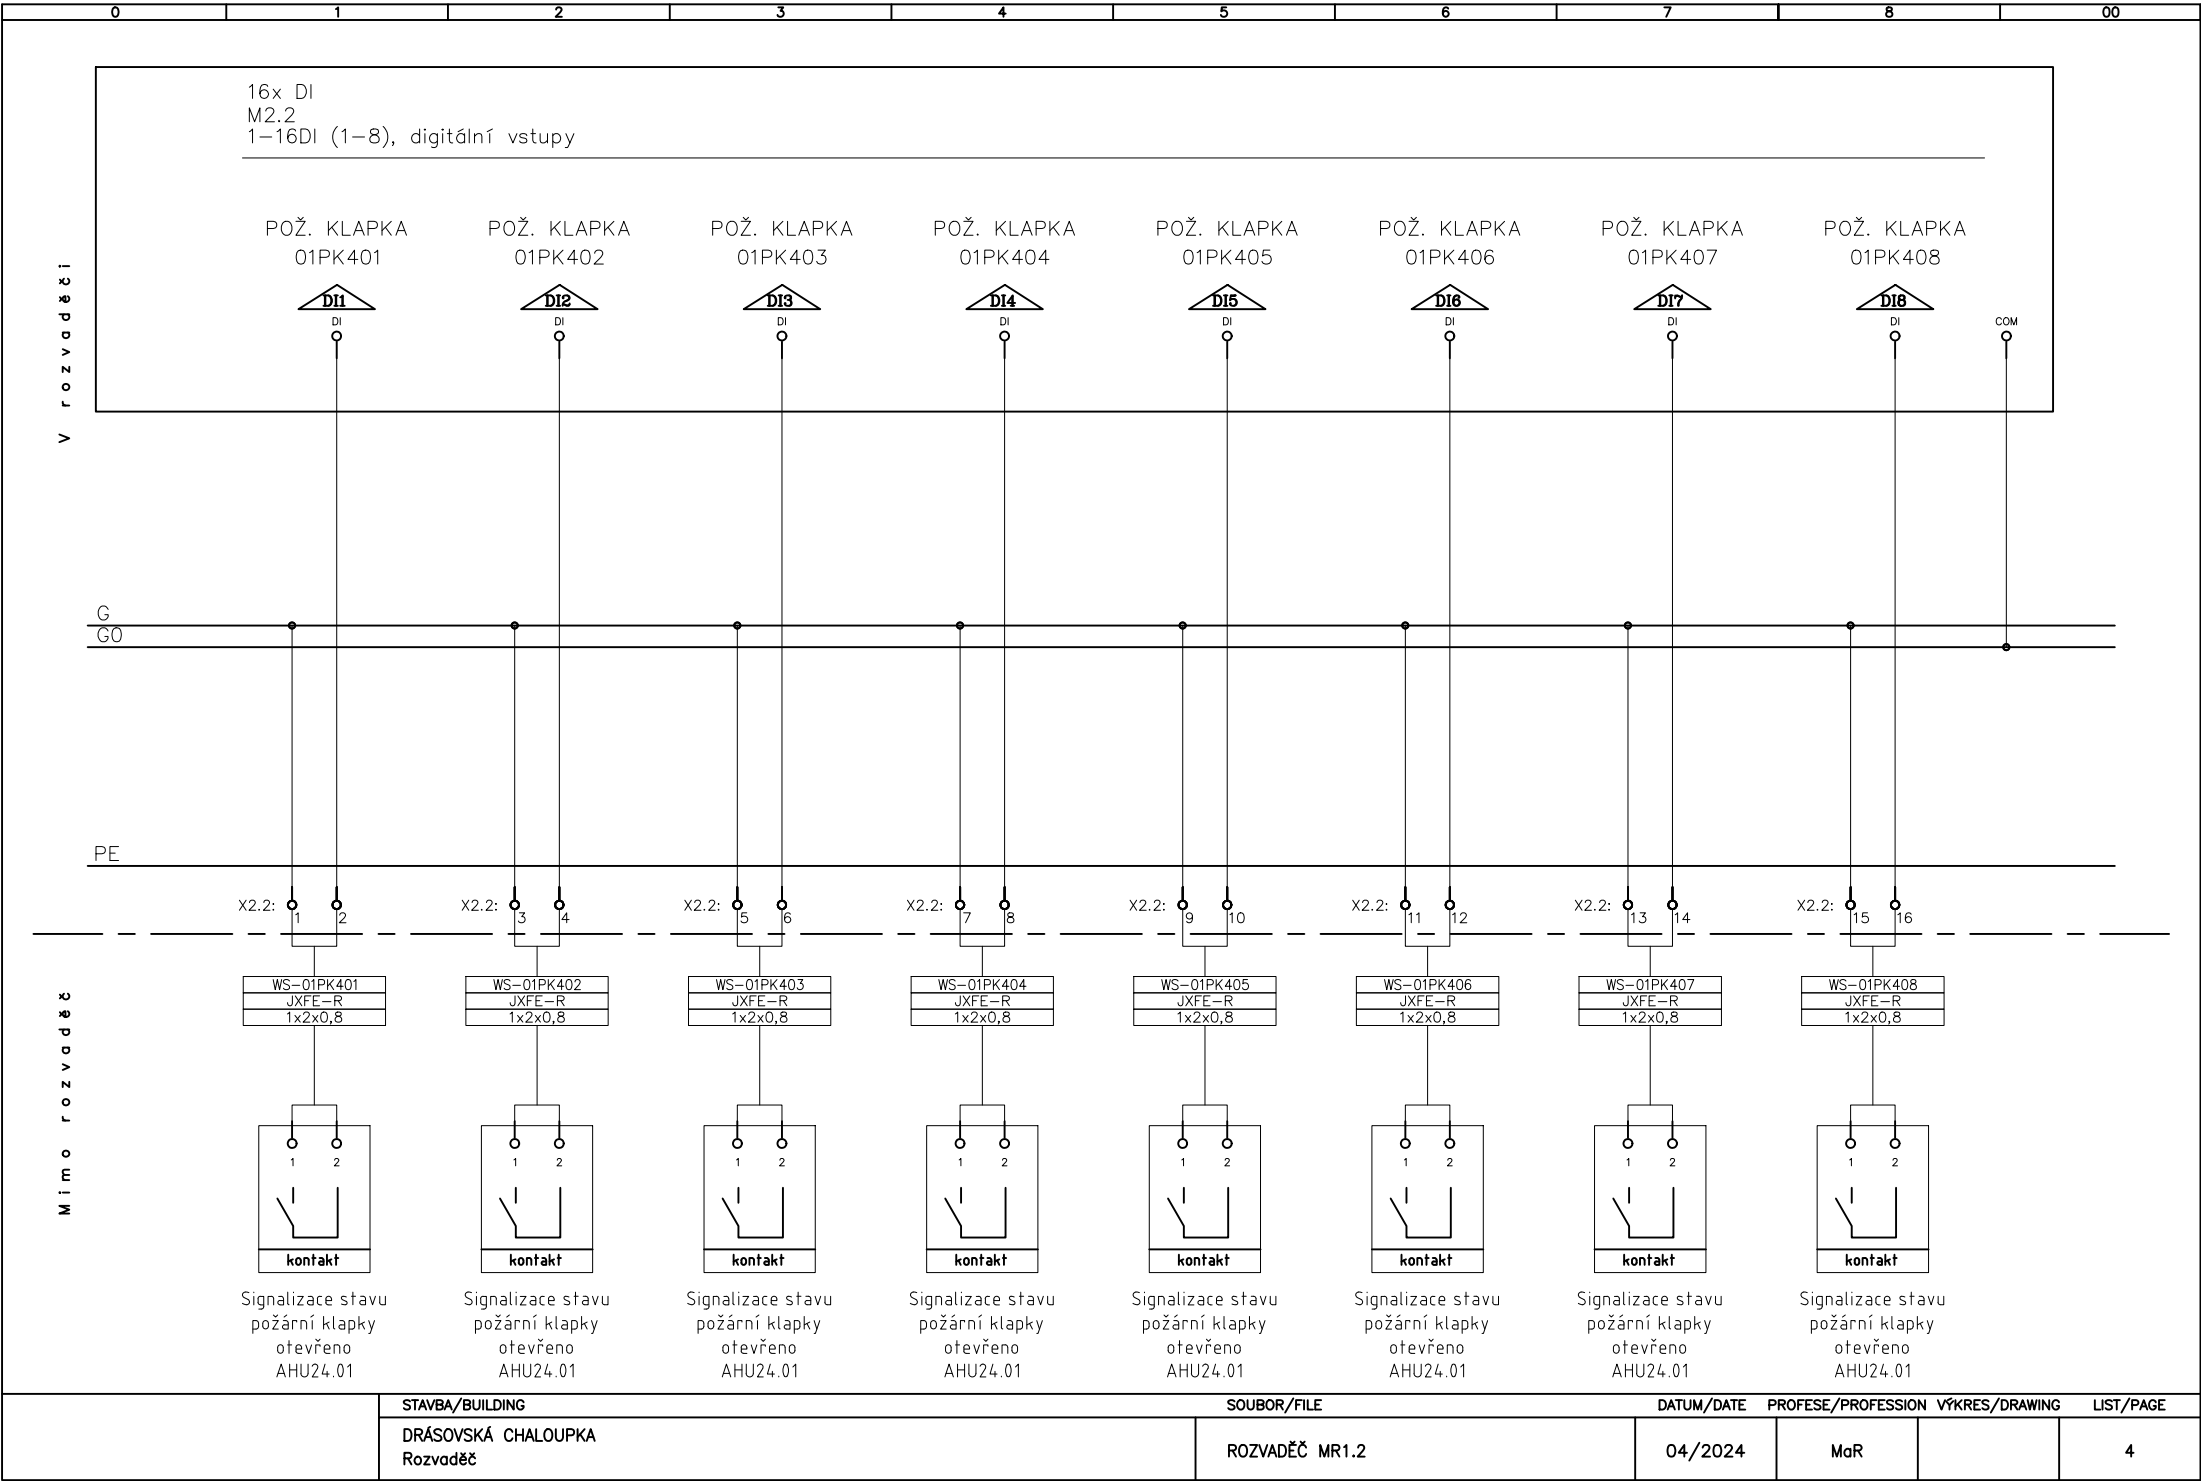


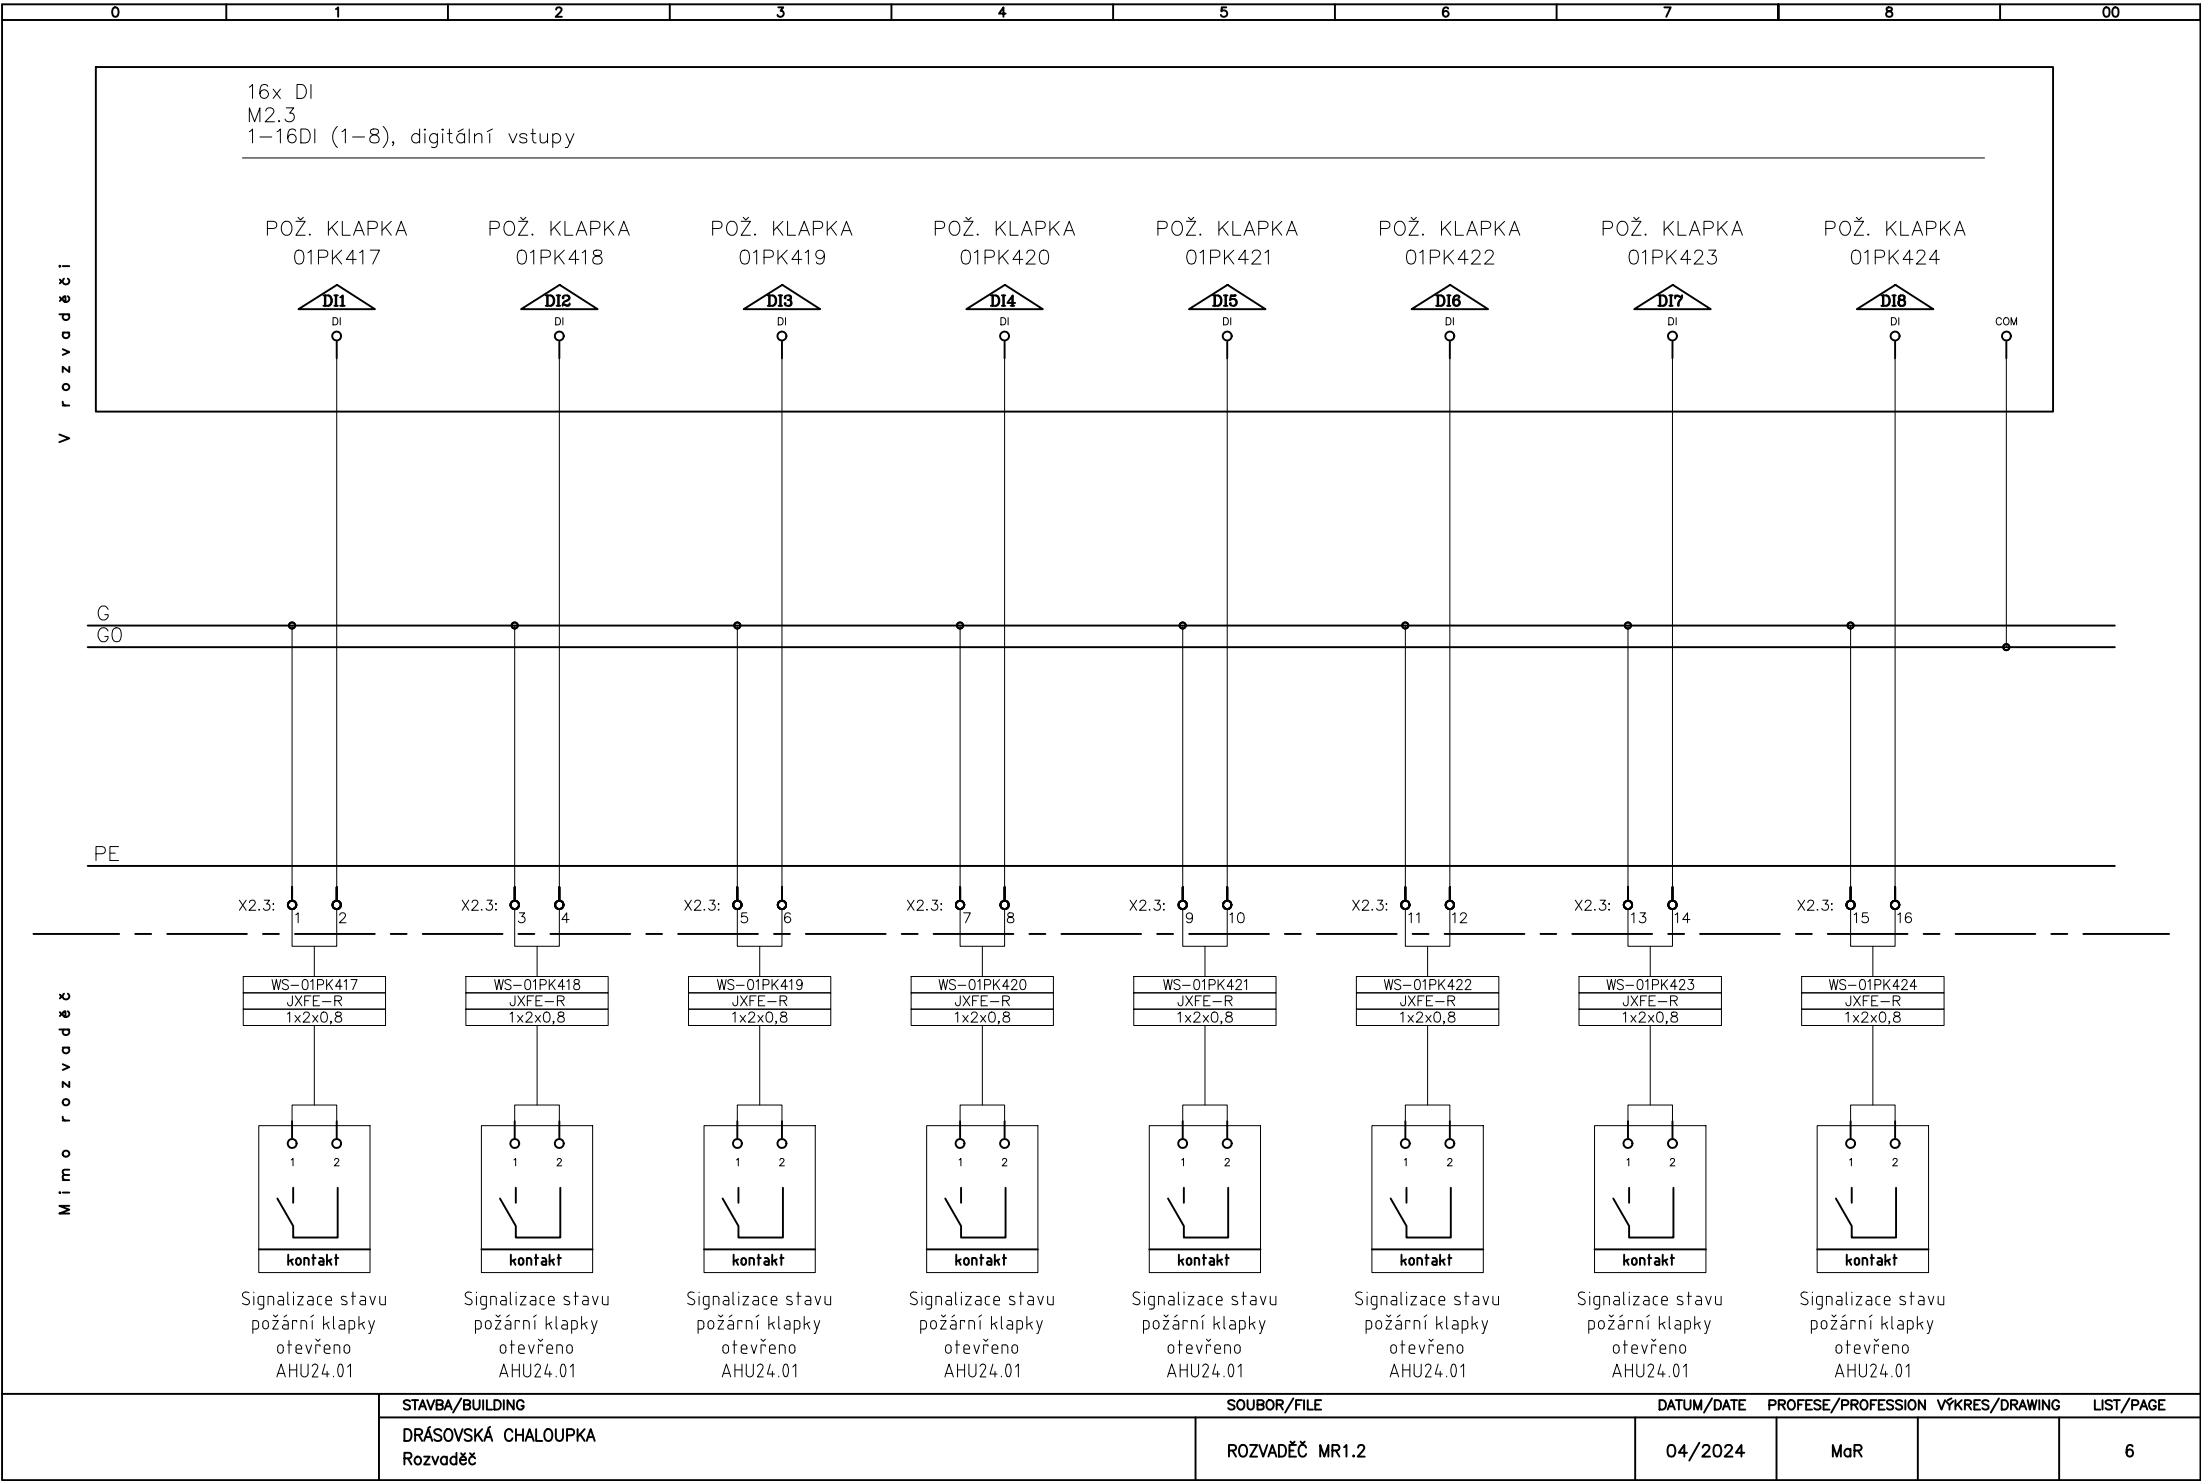


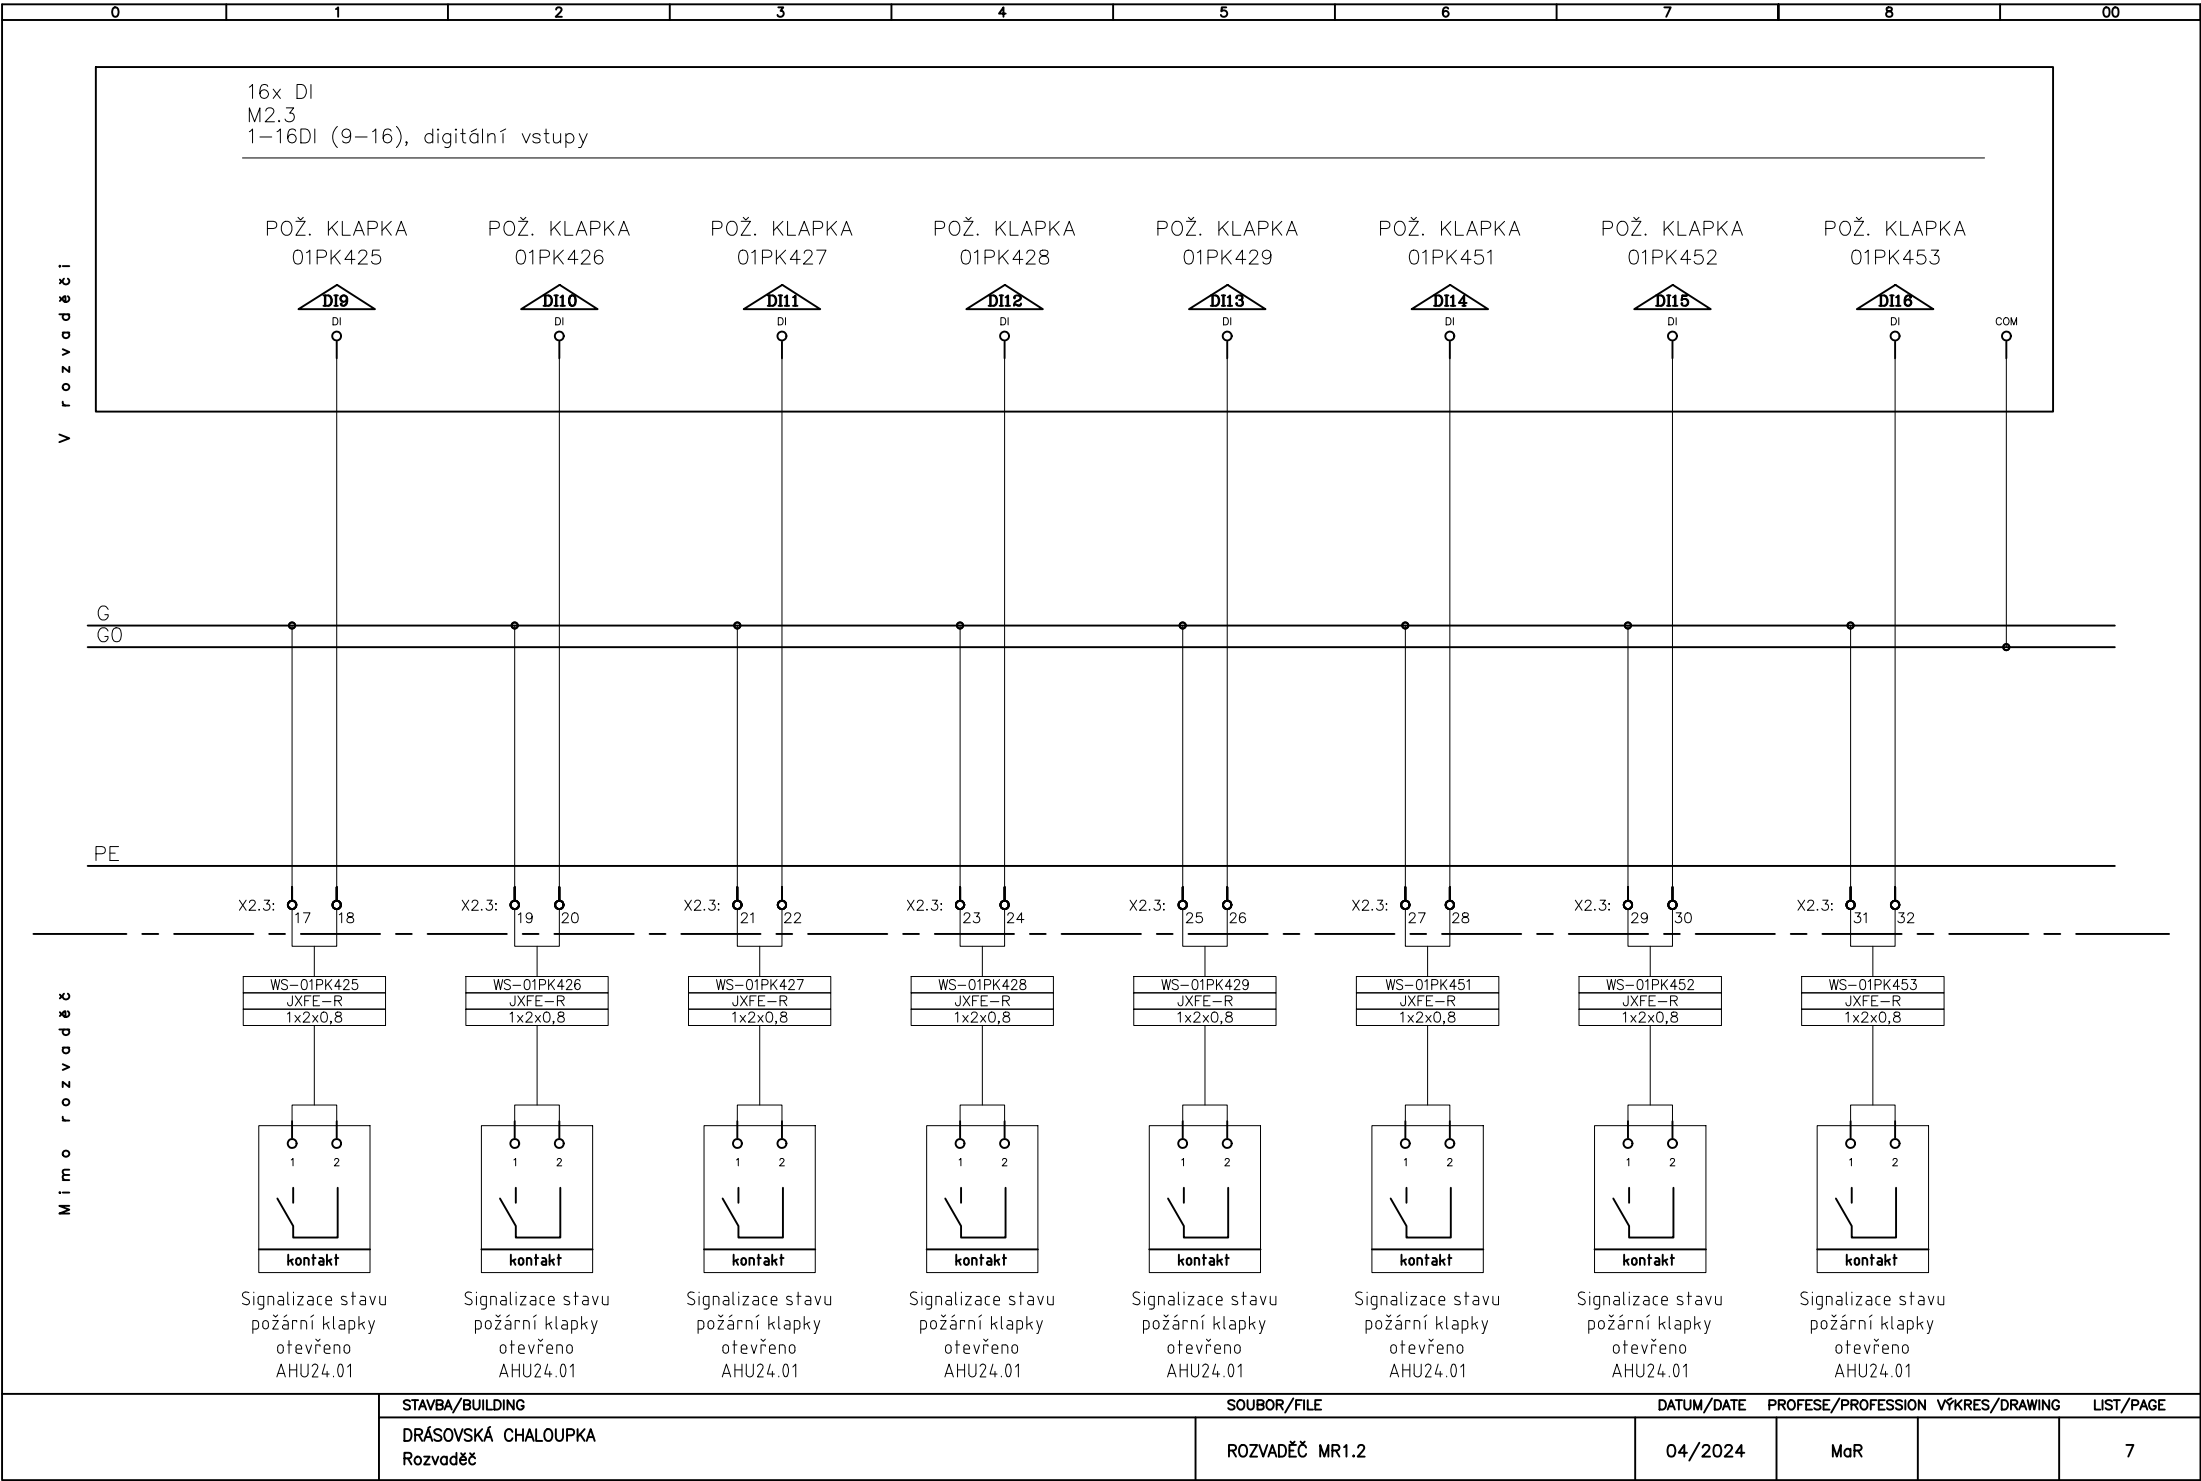


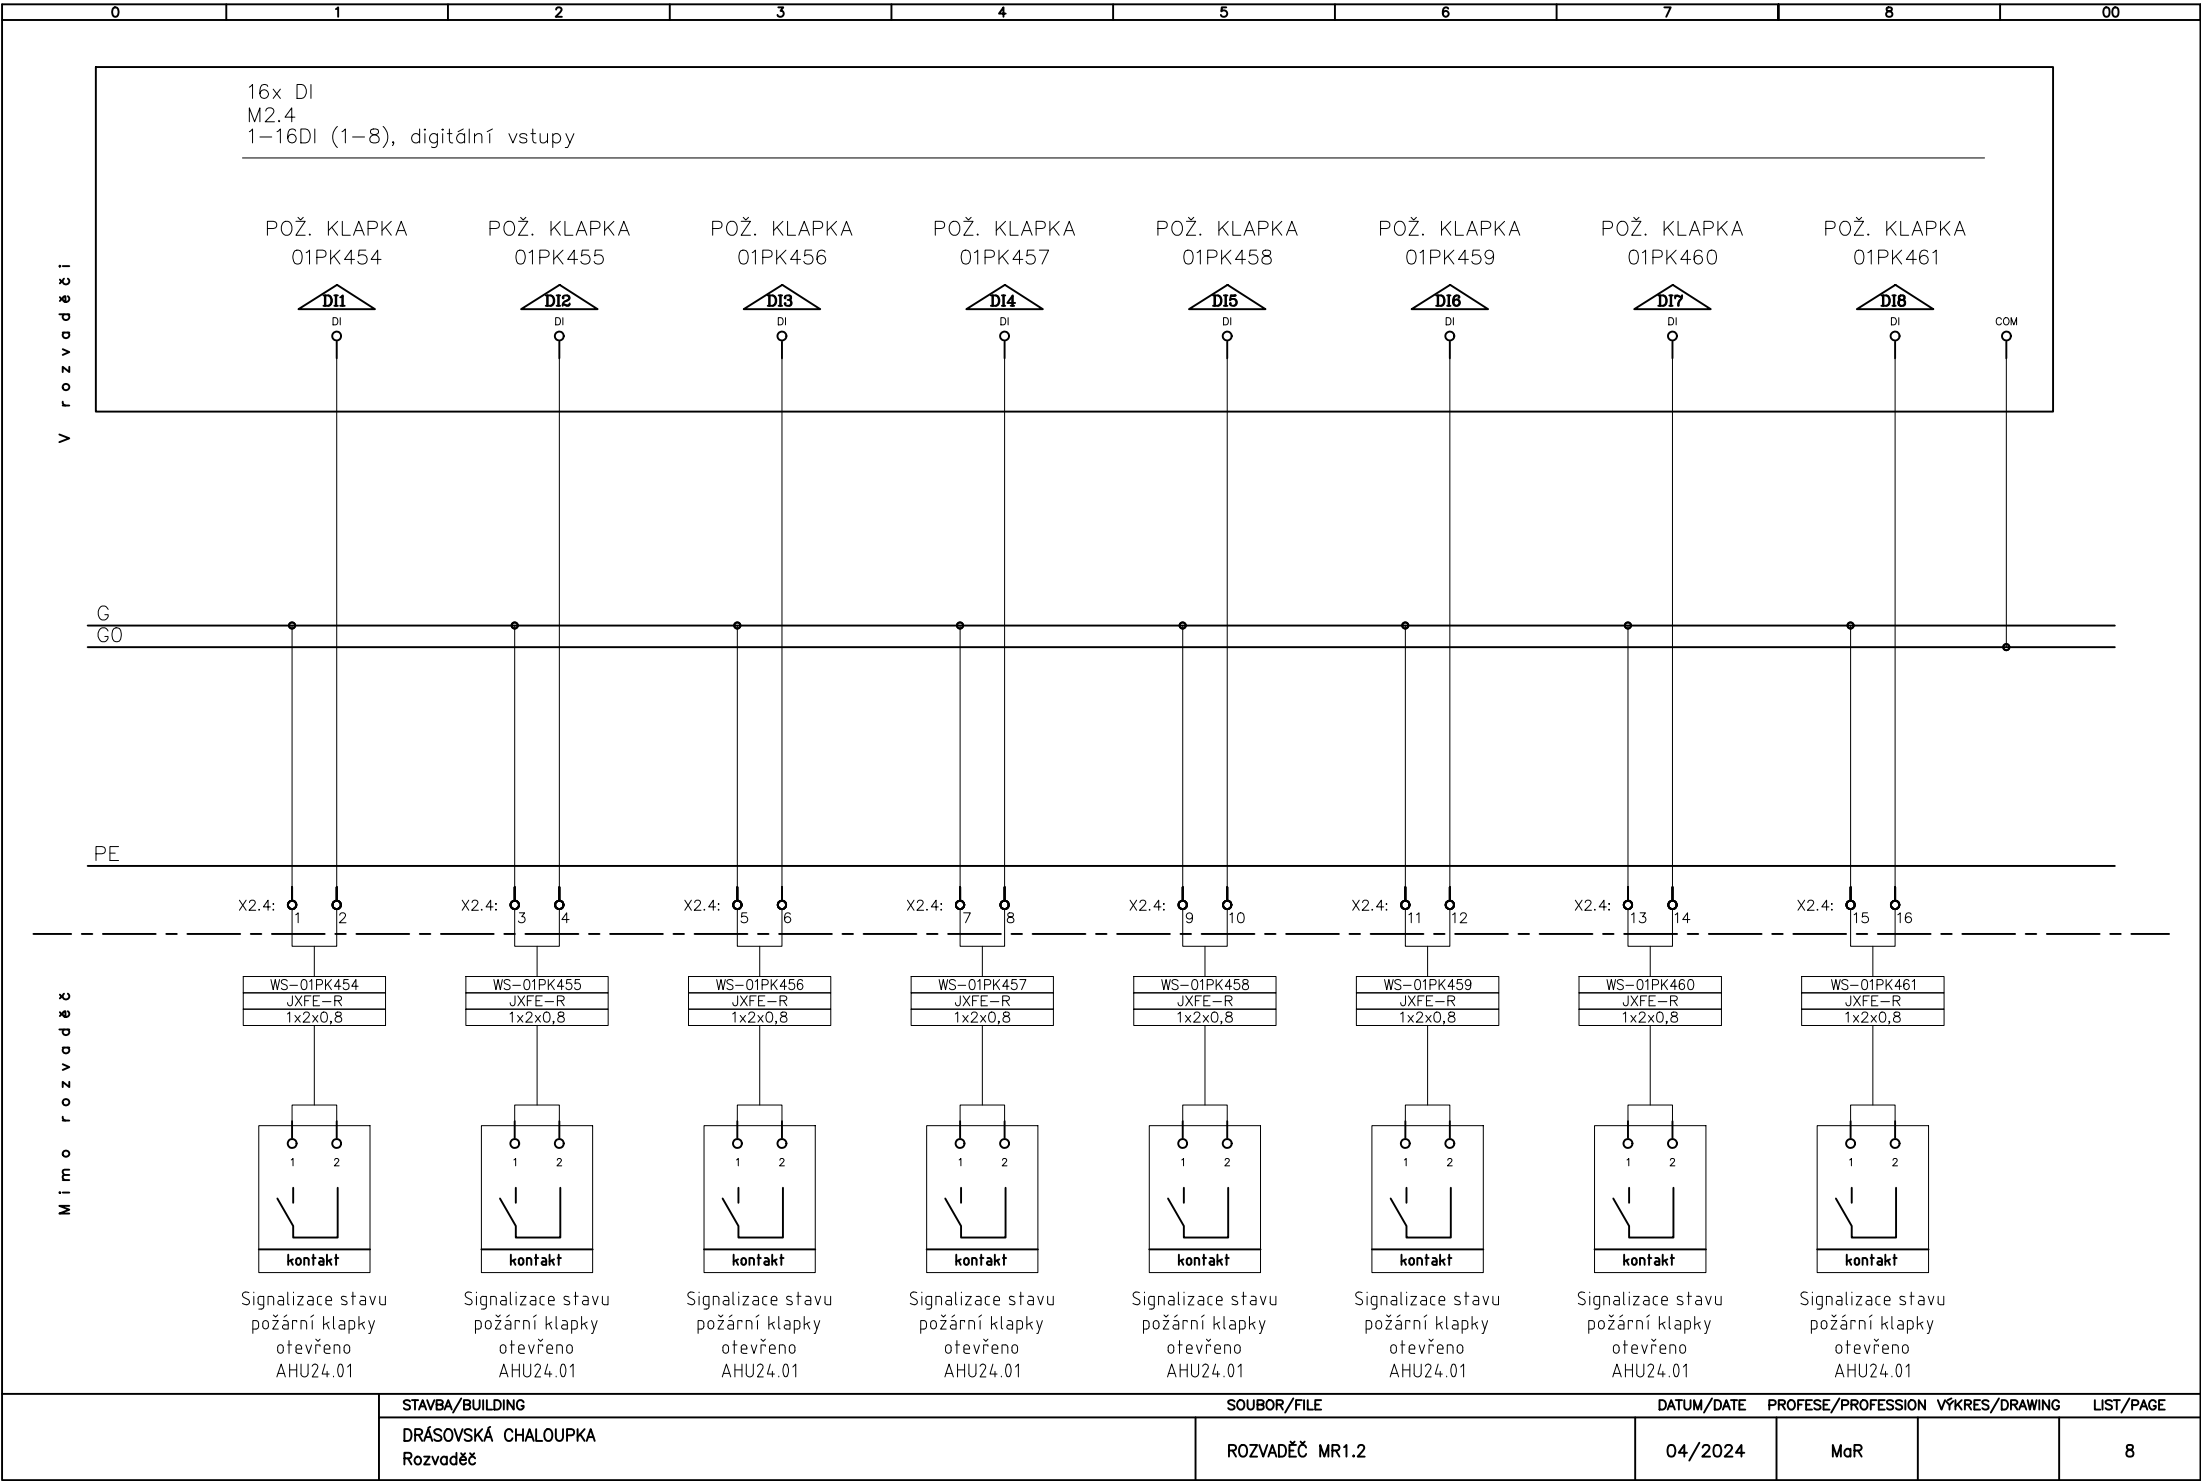


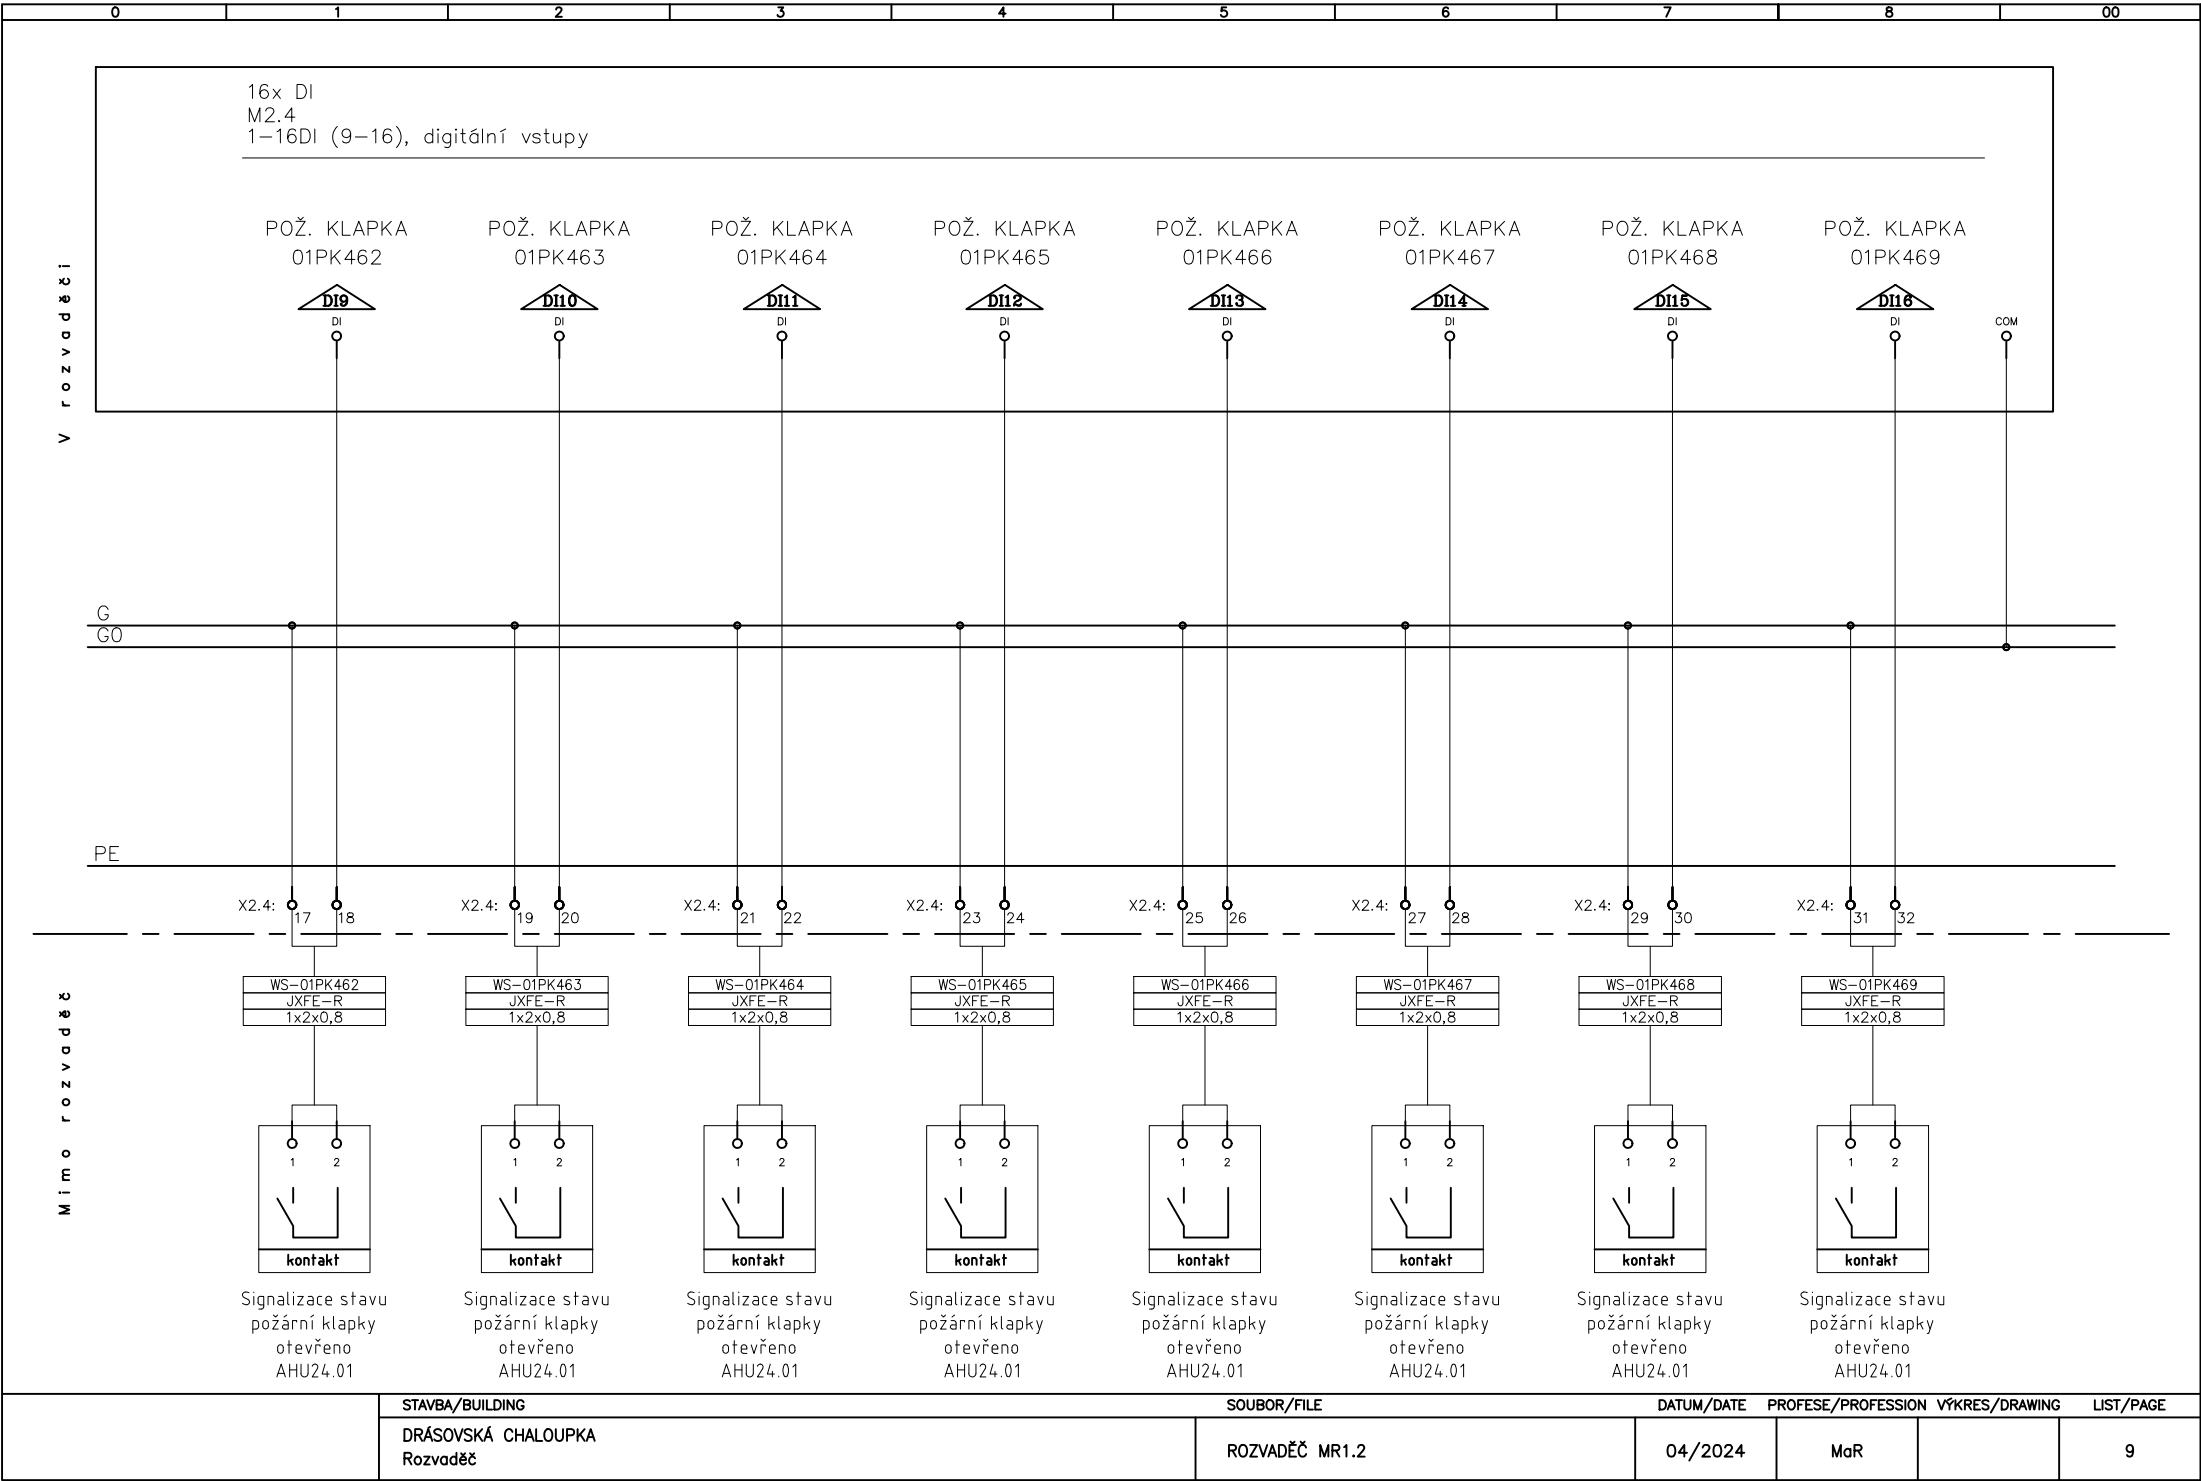


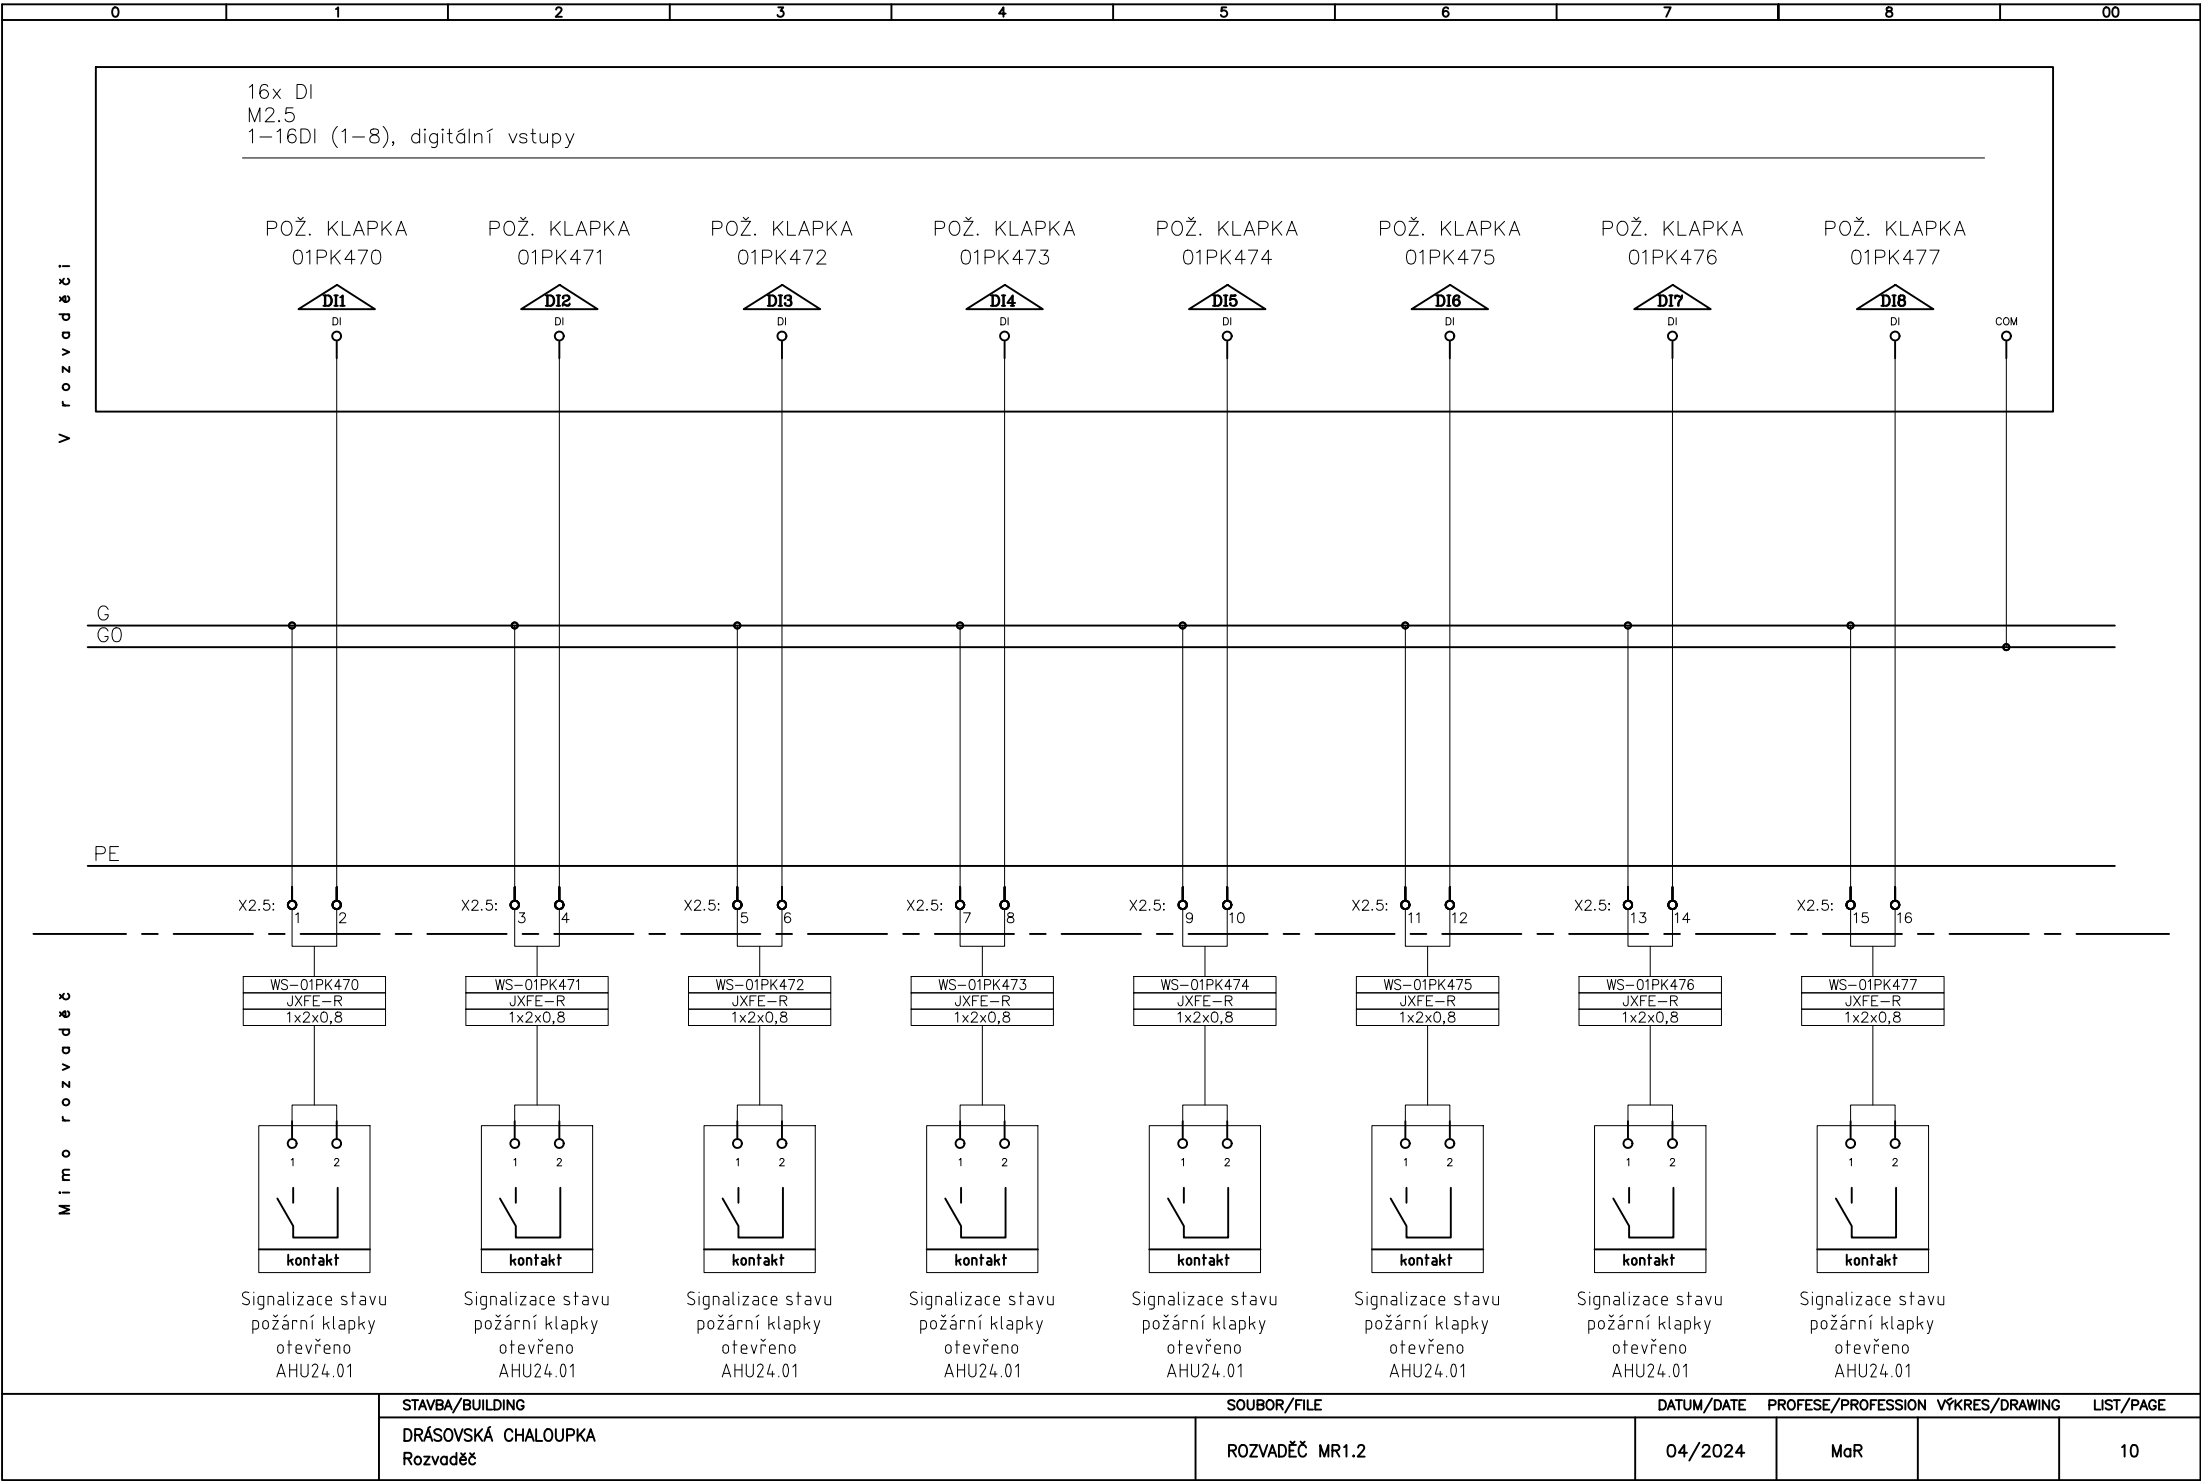


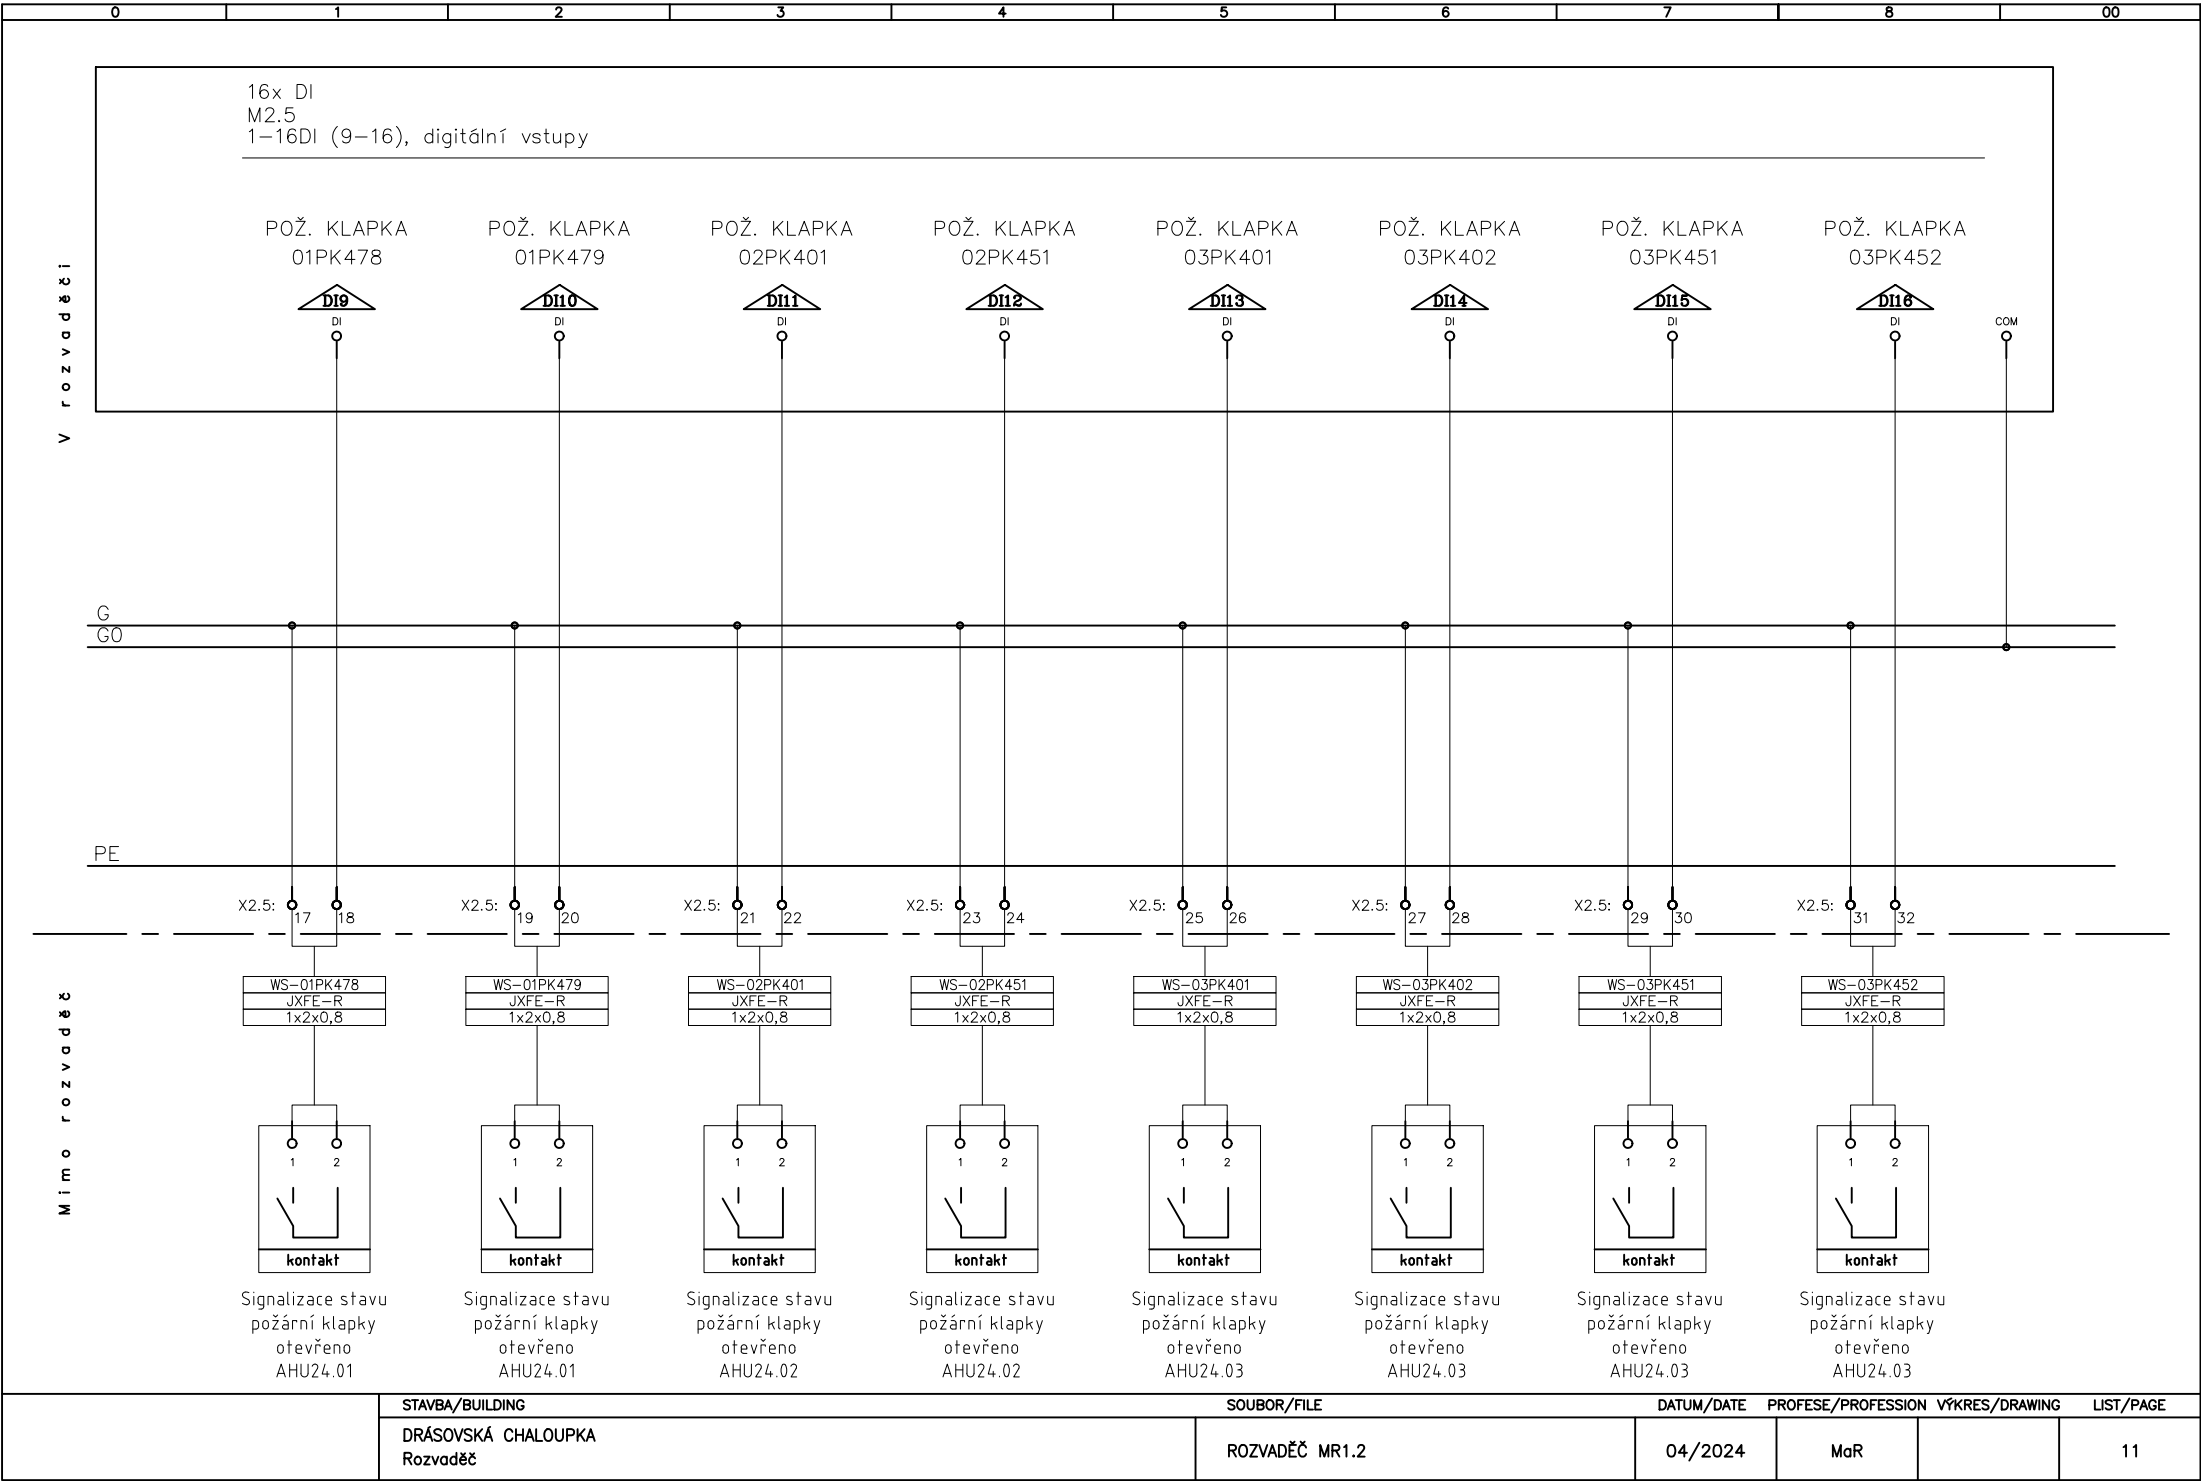

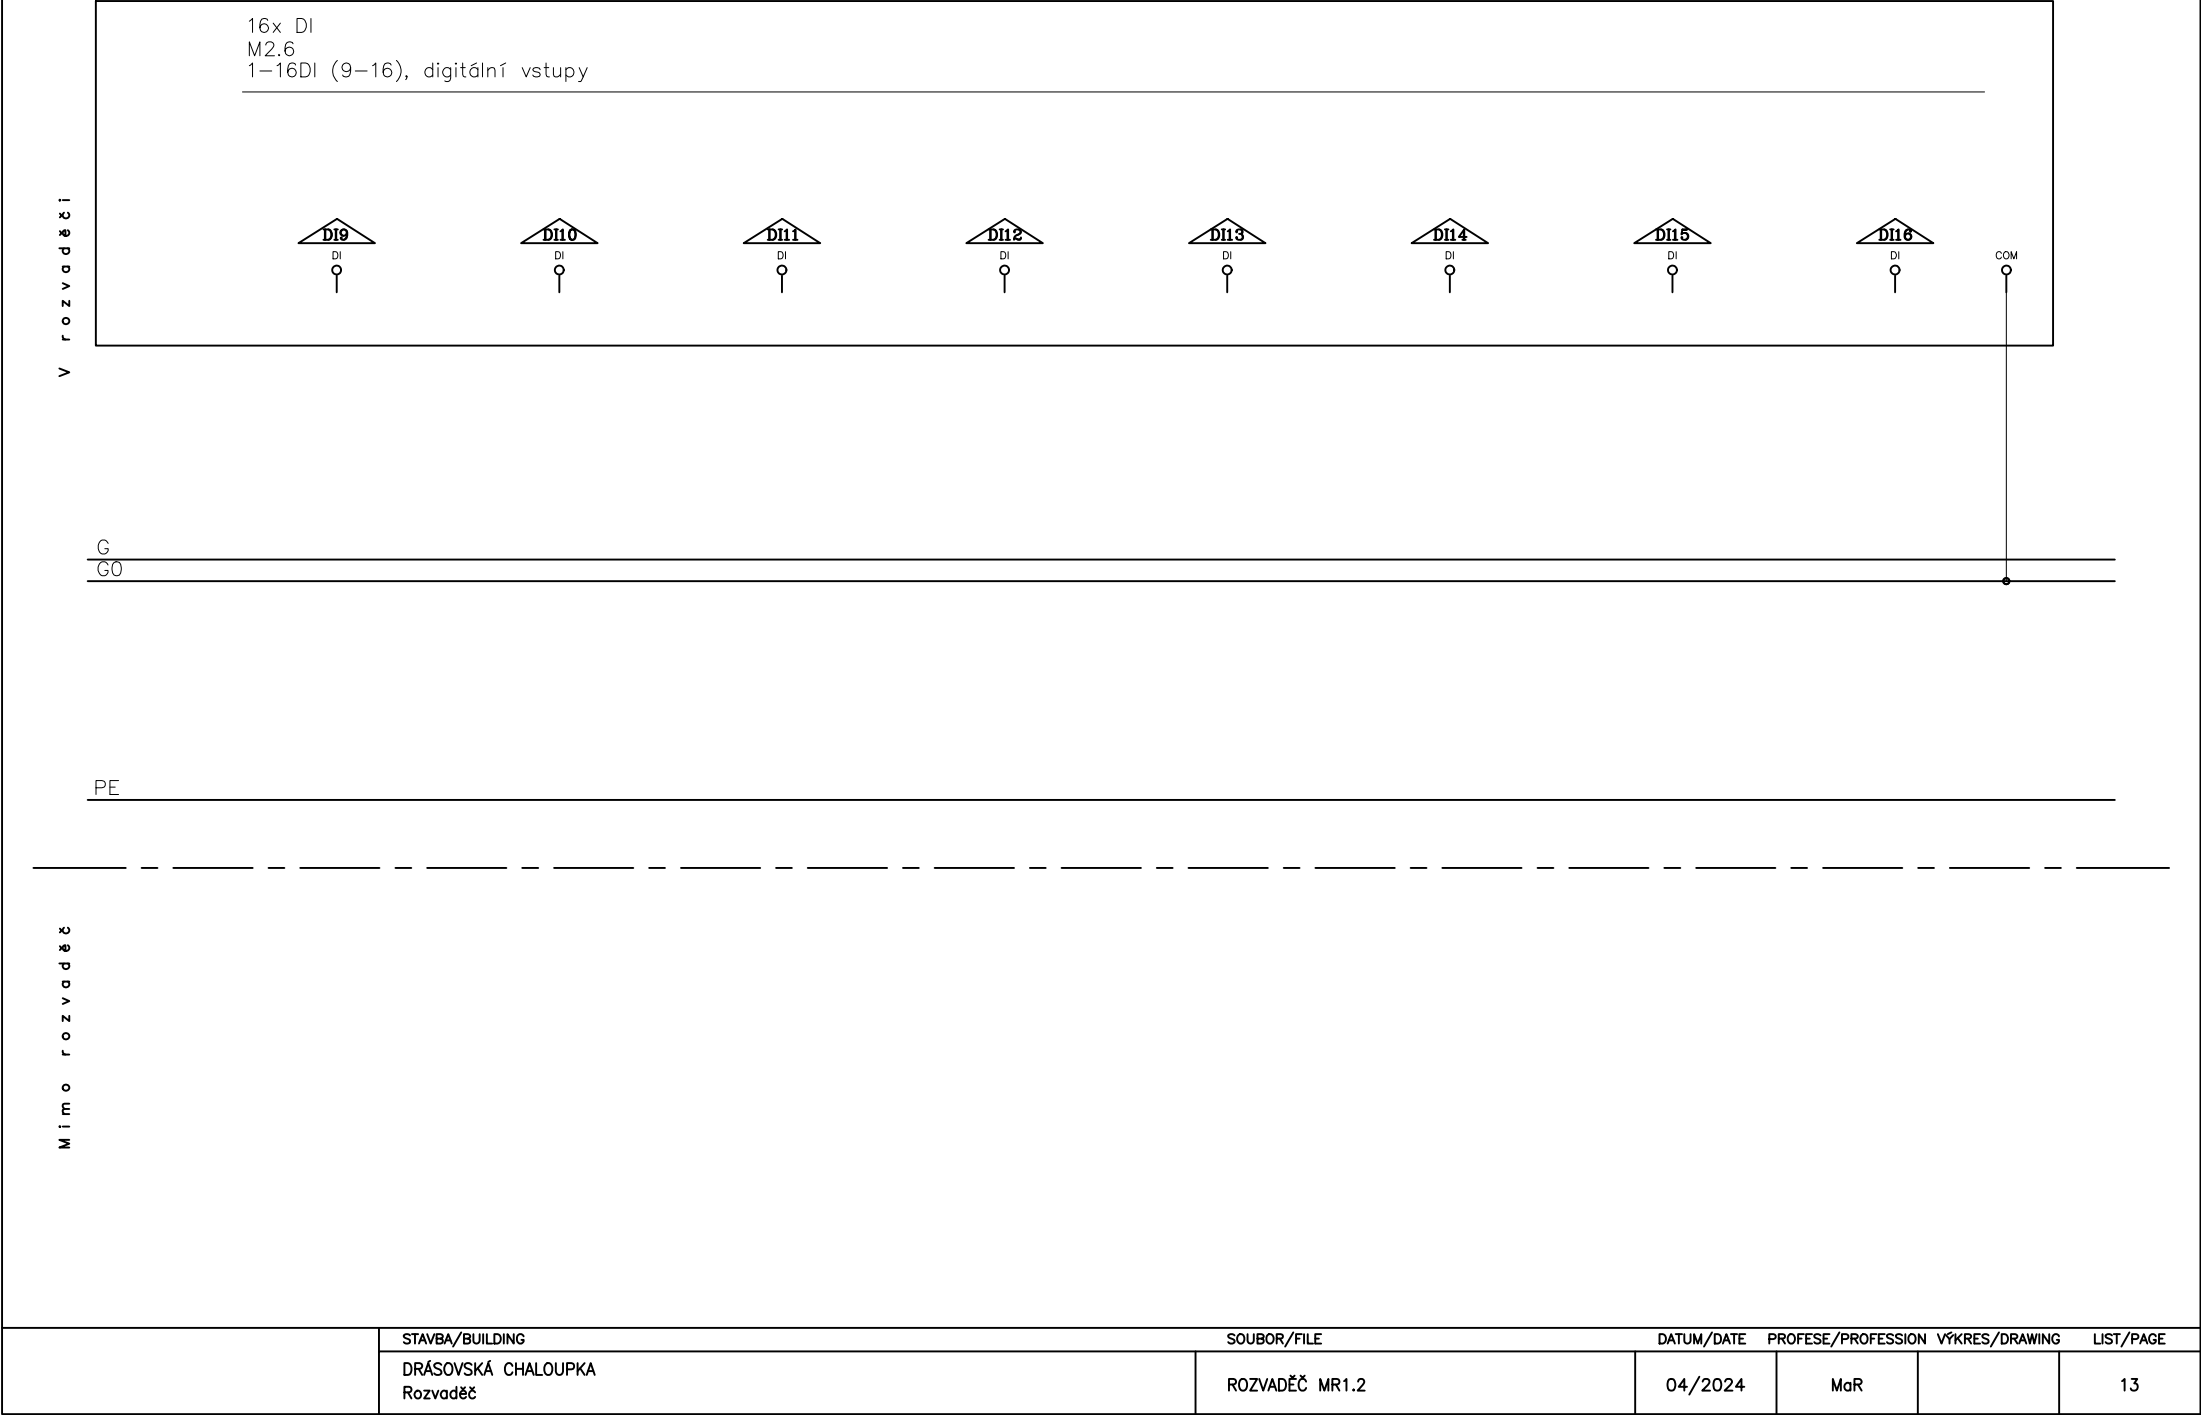


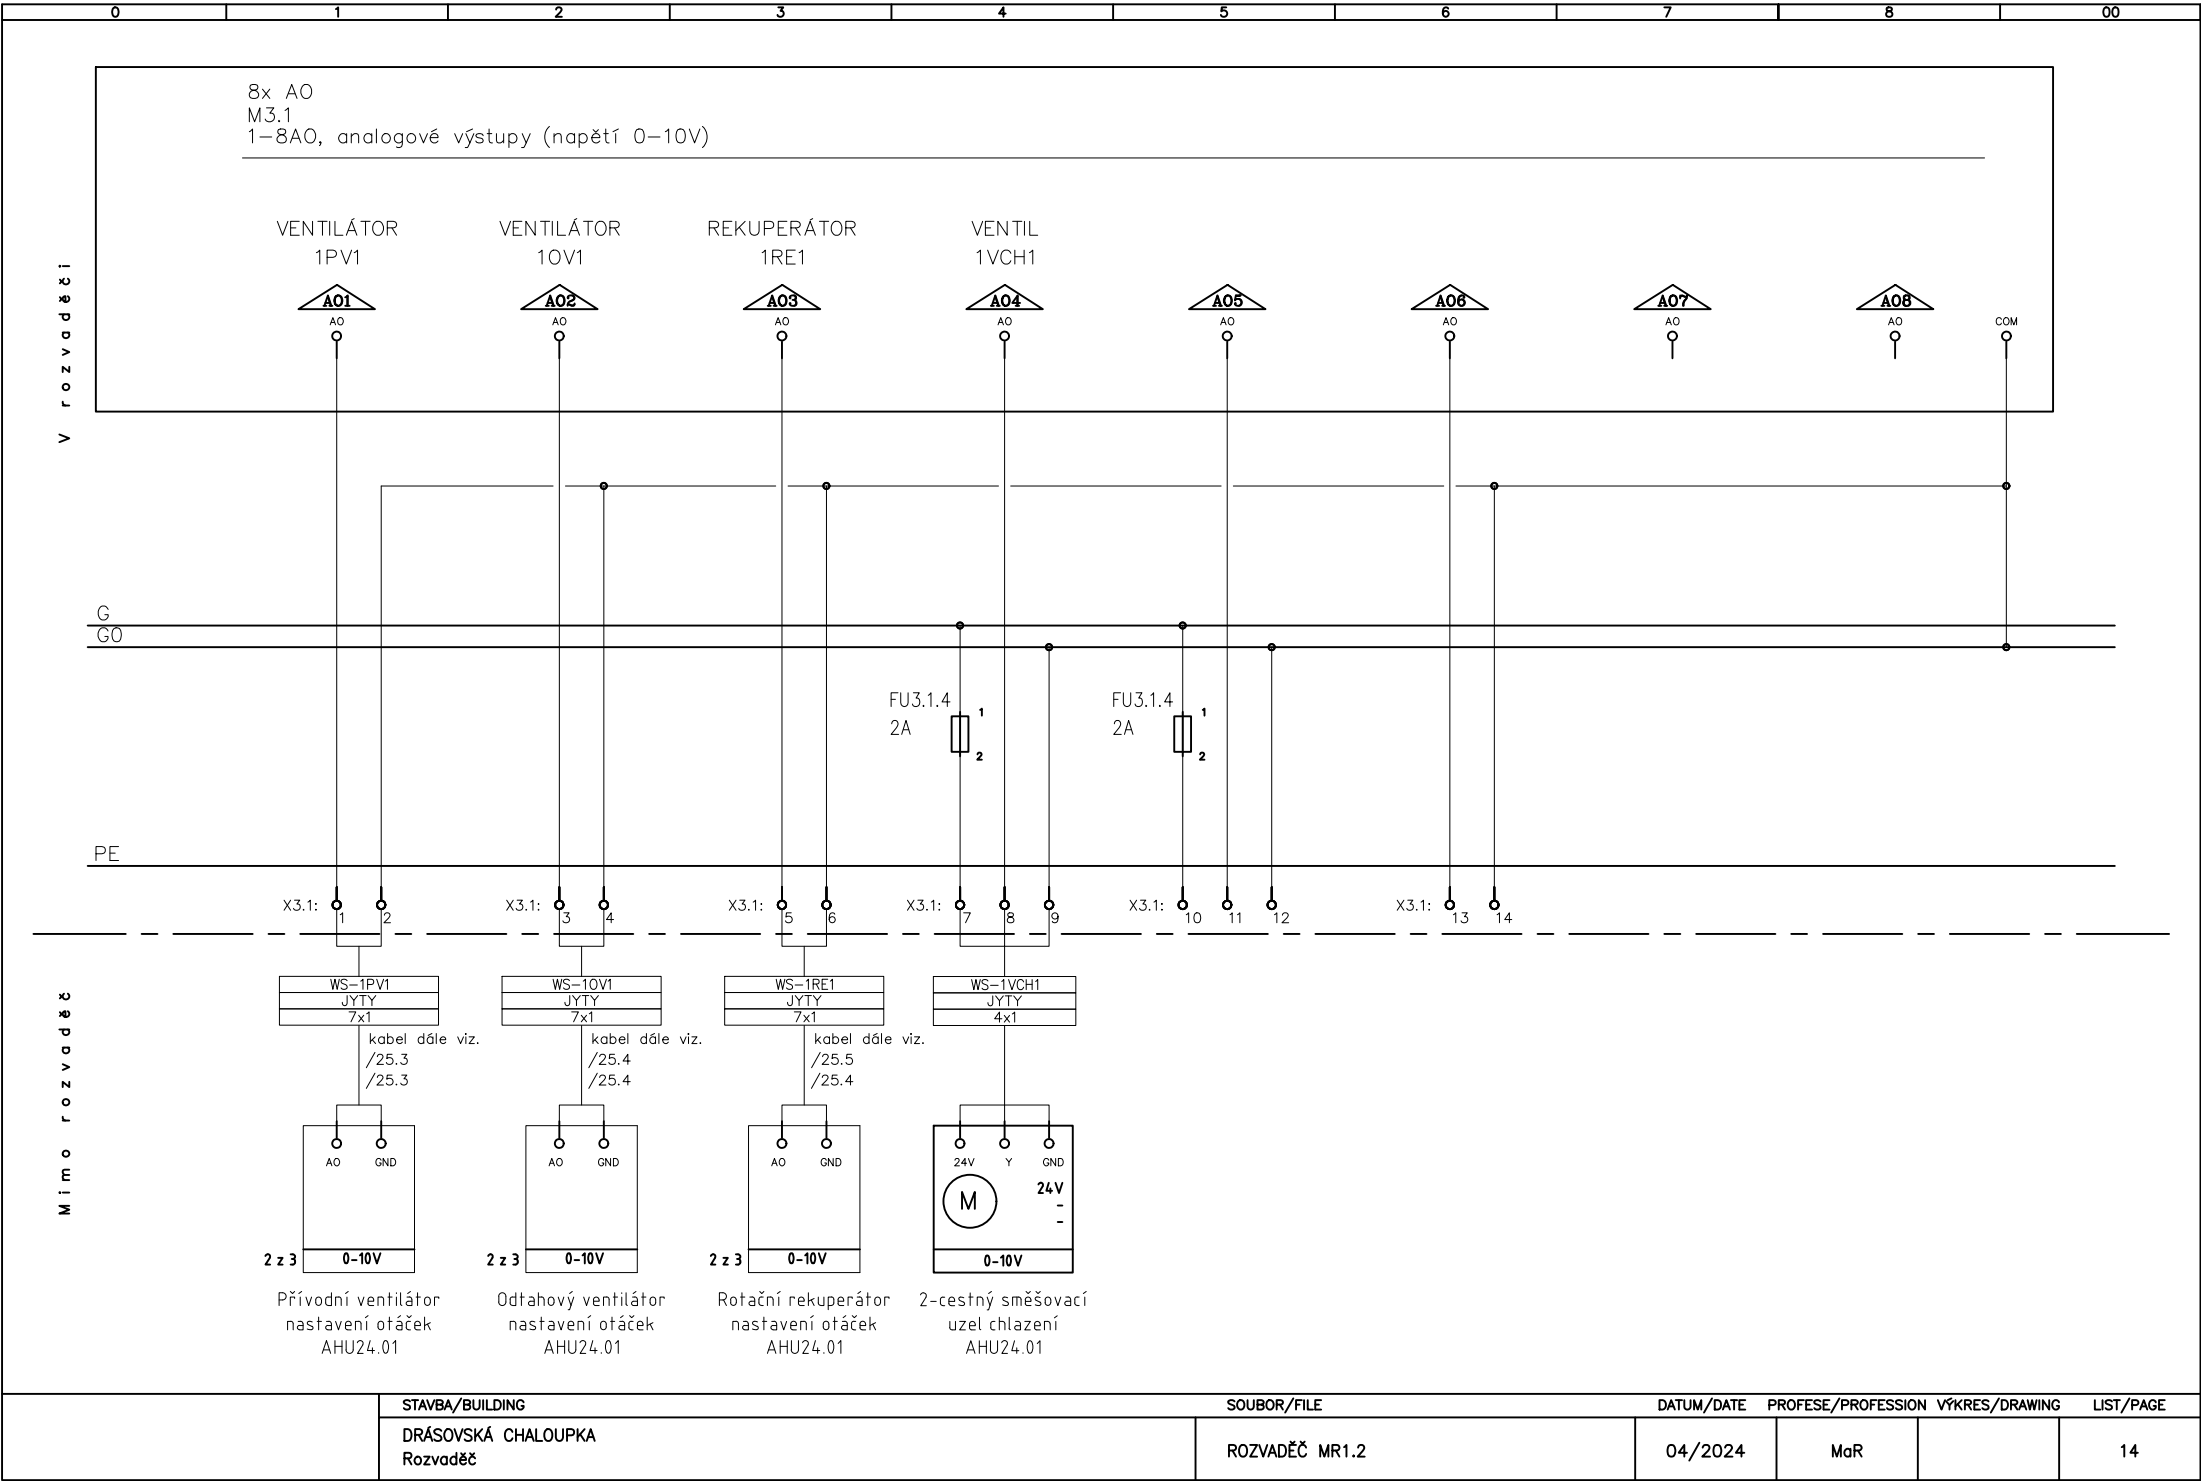

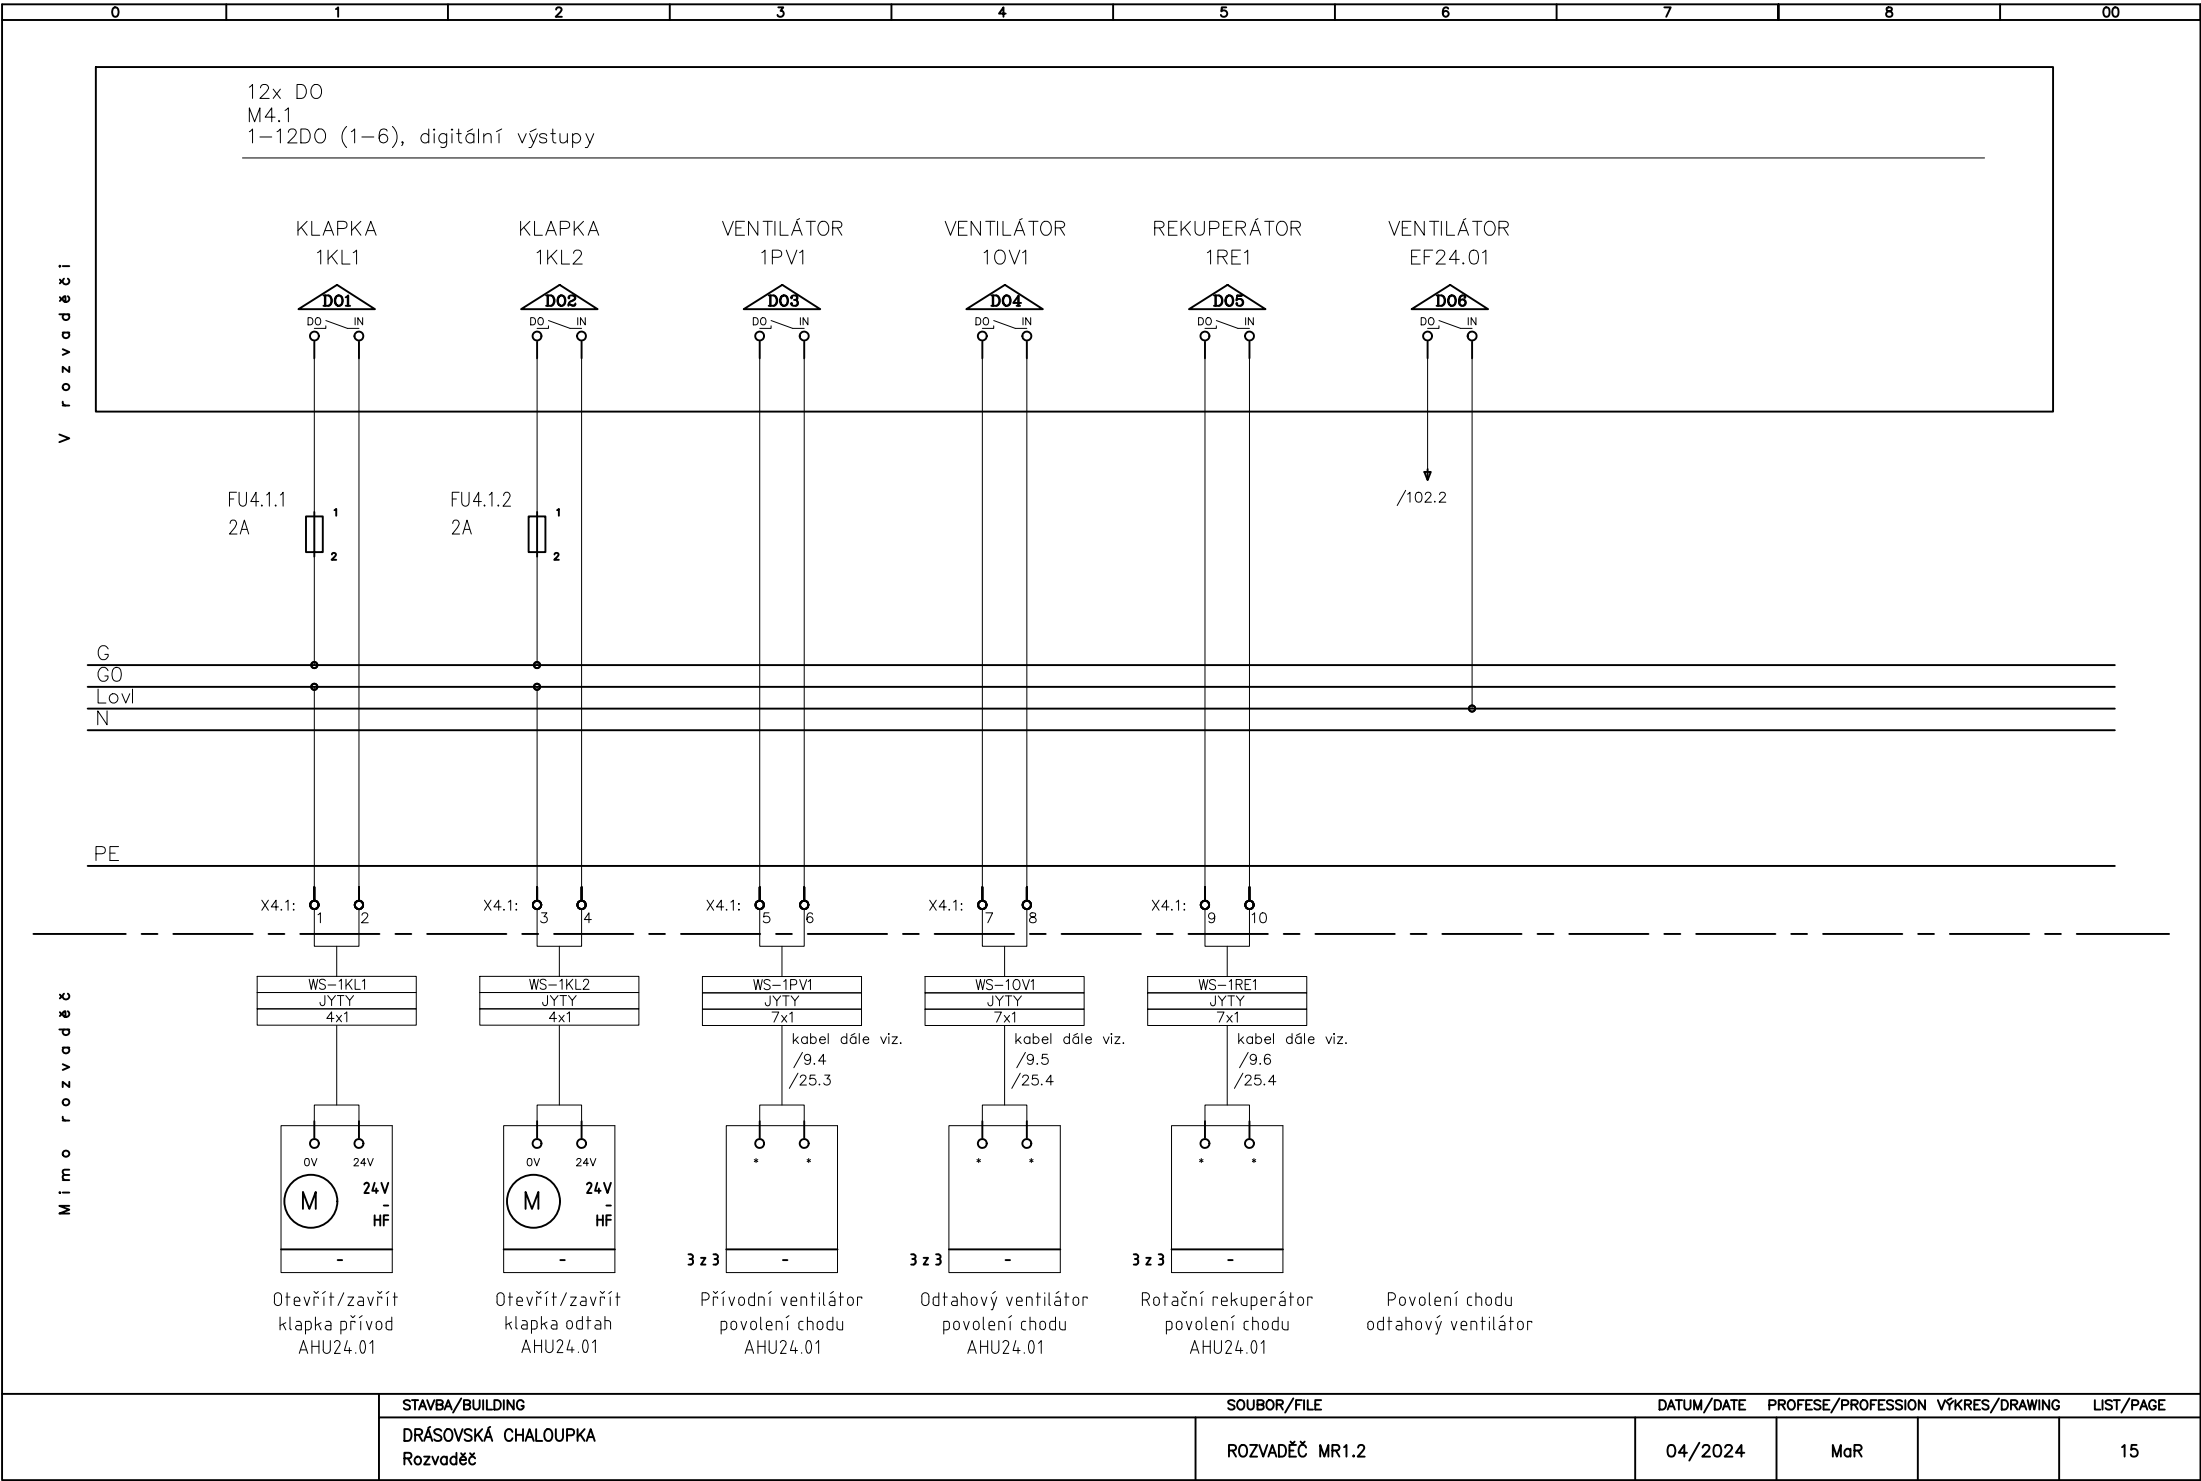

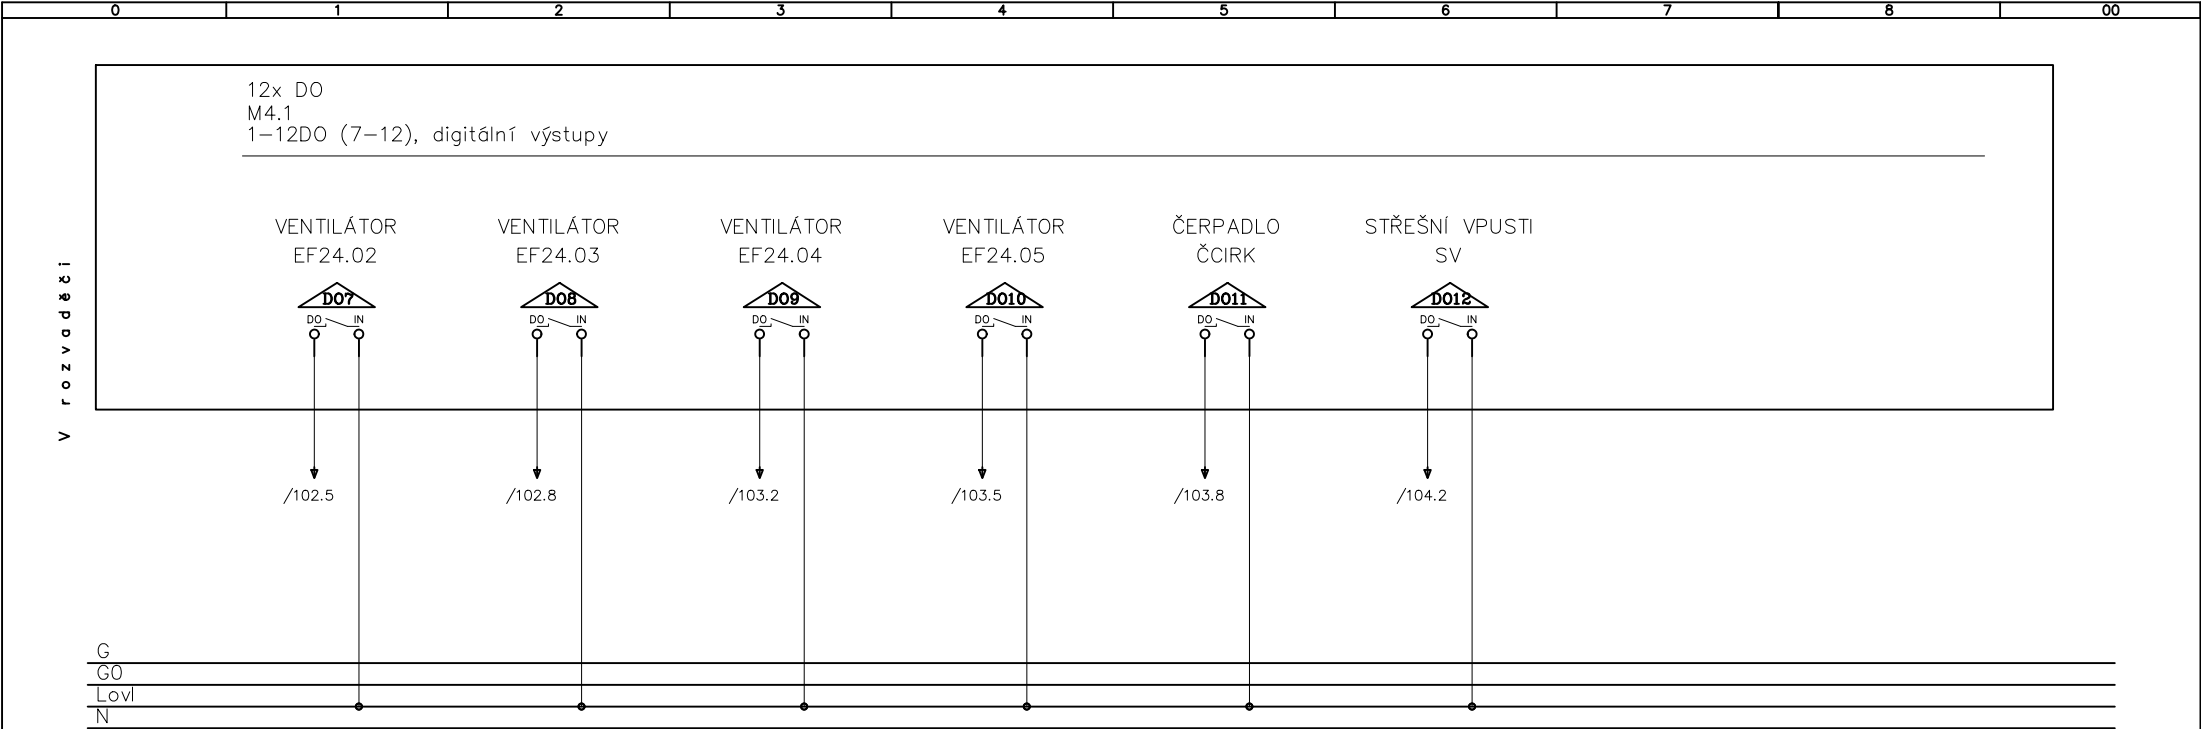

M i m o r o z v a d ě ě	Povolení chodu odtahový ventilátor						Povolení chodu odtahový ventilátor						Povolení chodu odtahový ventilátor						Povolení chodu odtahový ventilátor						Povolení chodu cirkulačního čerpadla TUV						Povolení chodu střešních vpustí									
	STAVBA/BUILDING												SOUBOR/FILE												DATUM/DATE				PROFESE/PROFESSION				VÝKRES/DRAWING				LIST/PAGE			
	DRÁSOVSKÁ CHALOUPKA Rozvaděč												ROZVADĚČ MR1.2												04/2024				MaR								16			

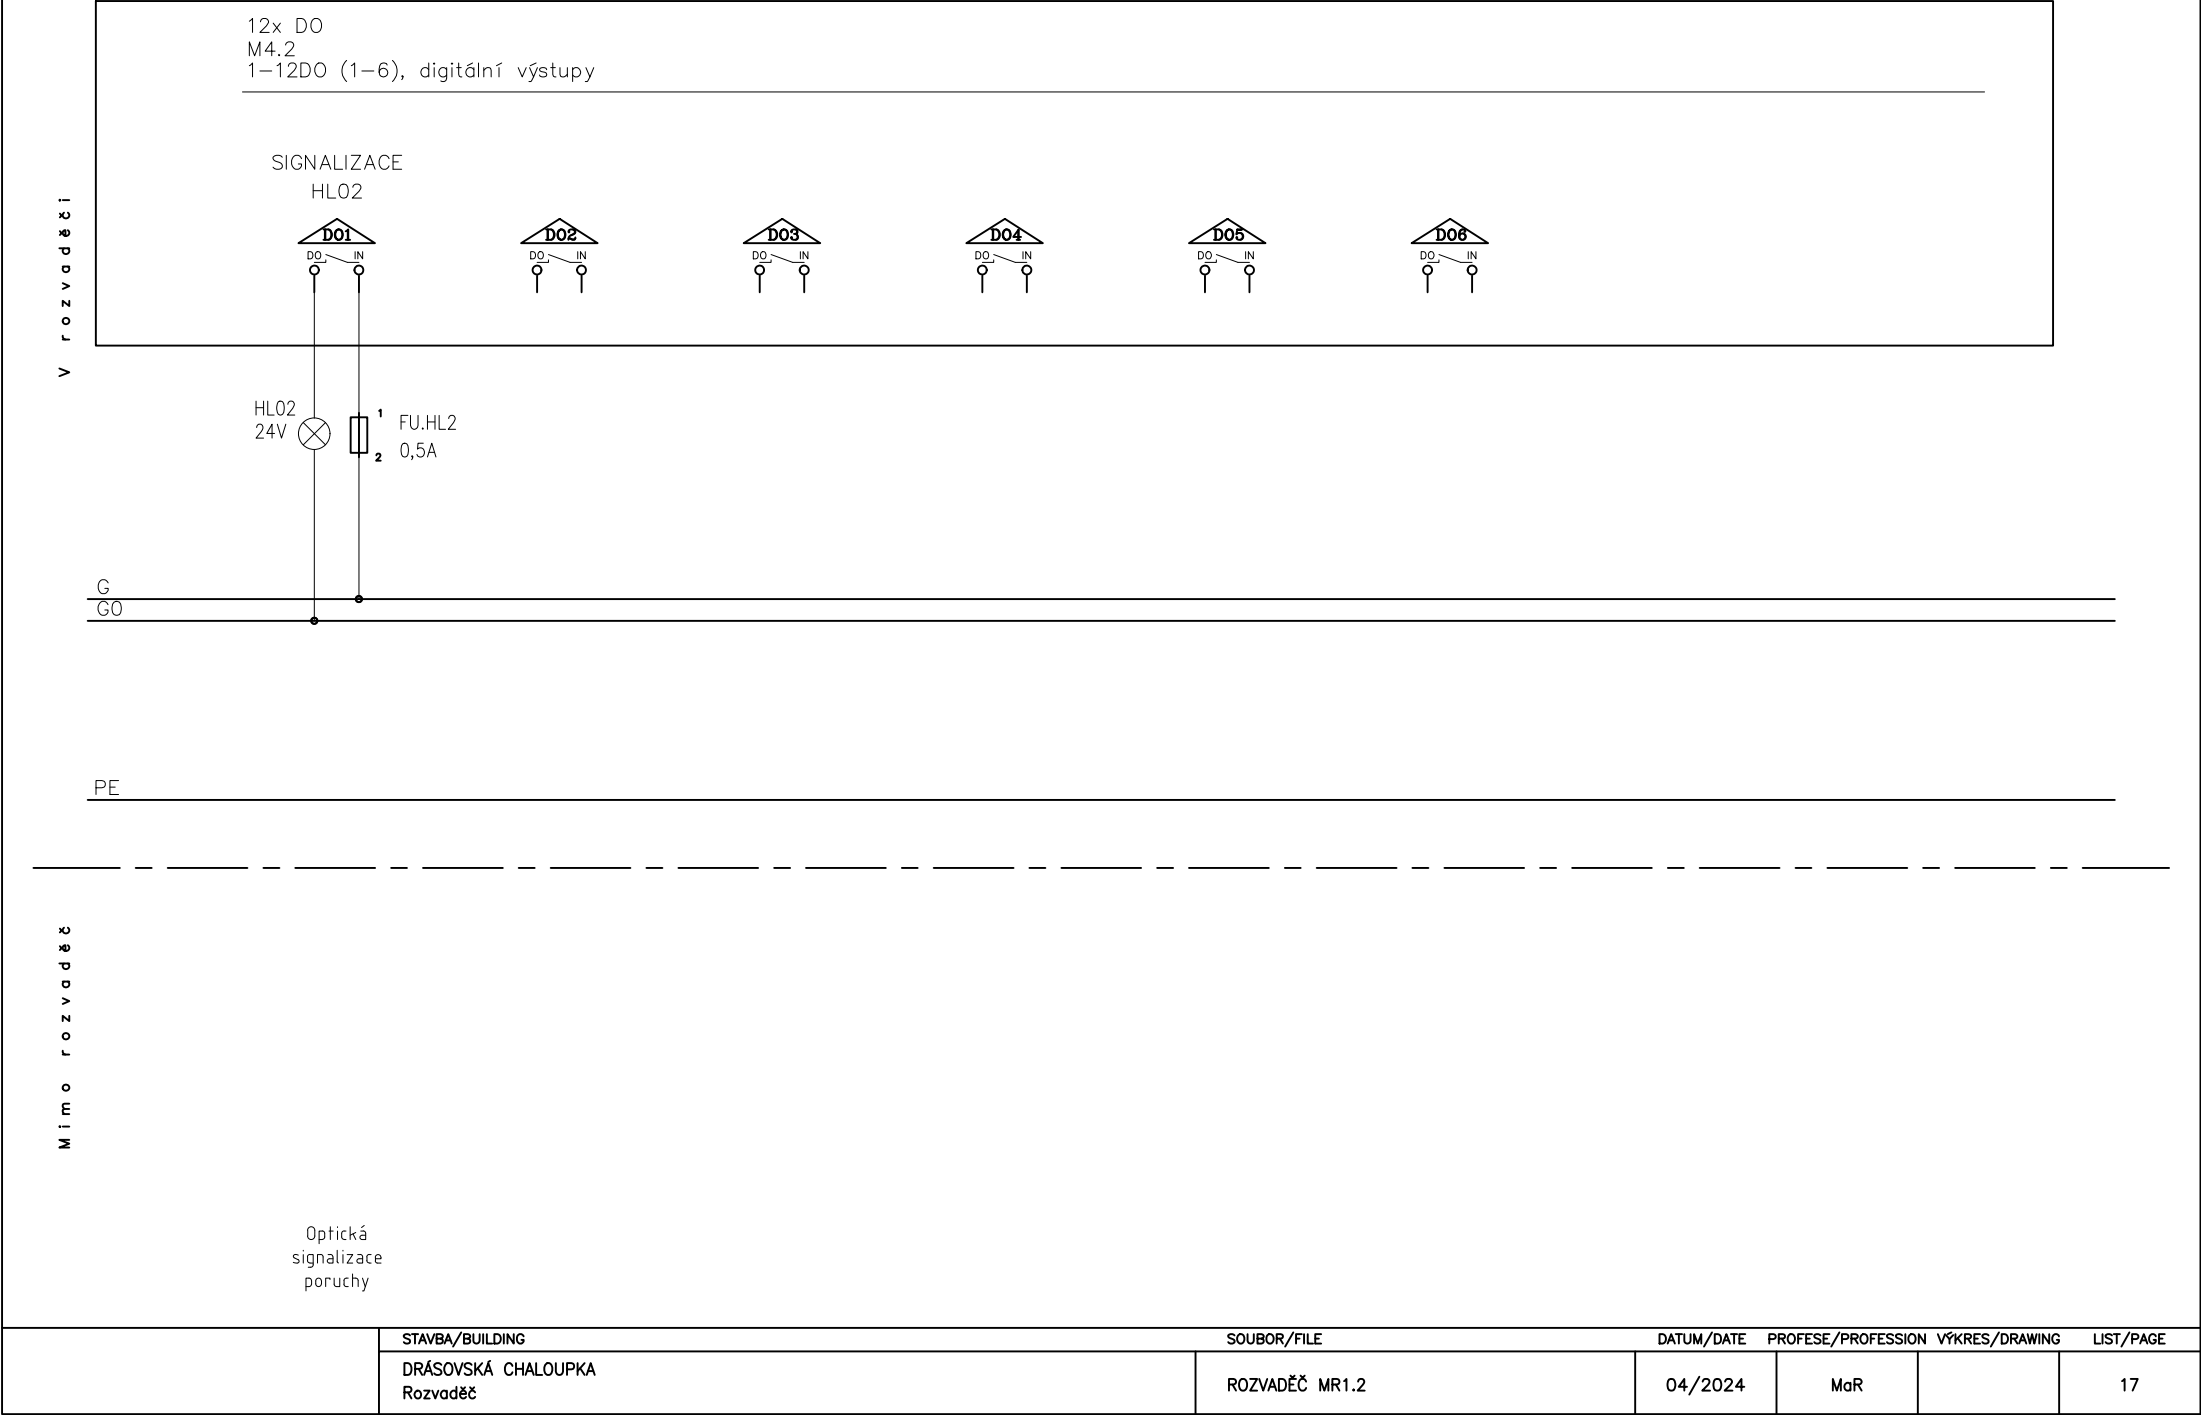

12x DO

M4.2

1–12DO (7–12), digitální výstupy



V

rozvaděči

G


GO

PE


M


im o

rozvaděč

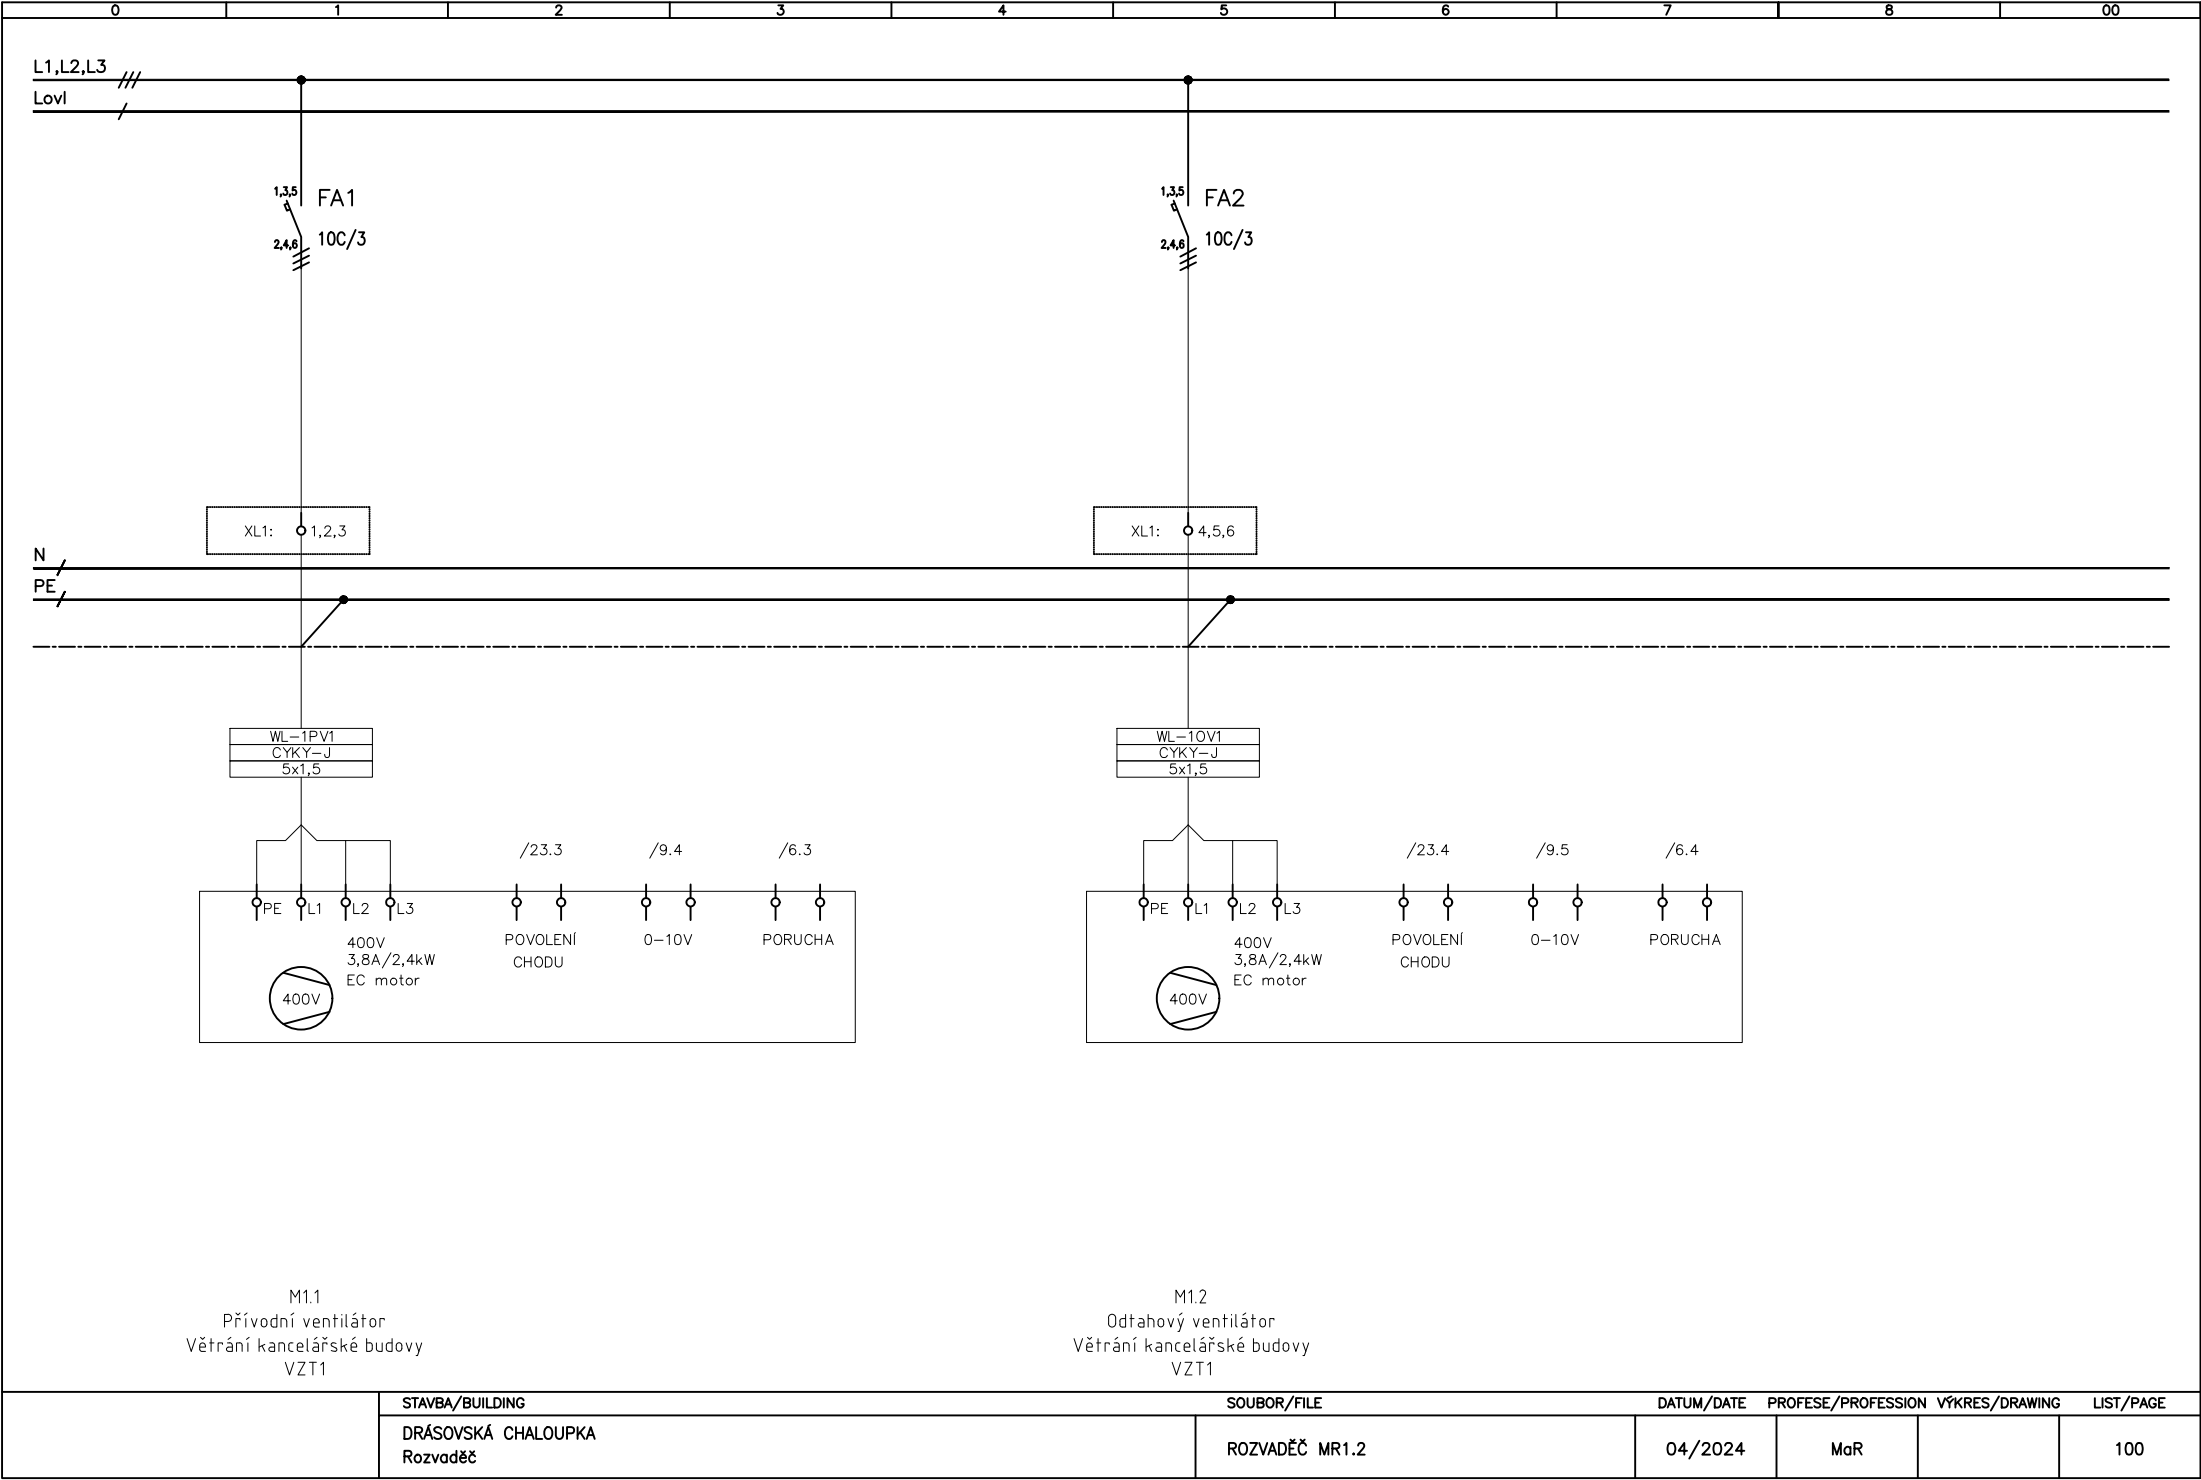

	STAVBA/BUILDING	SOUBOR/FILE	DATUM/DATE	PROFESE/PROFESSION	VÝKRES/DRAWING	LIST/PAGE
	DRÁSOVSKÁ CHALOUPKA Rozvaděč	ROZVADĚČ MR1.2	04/2024	MaR		100

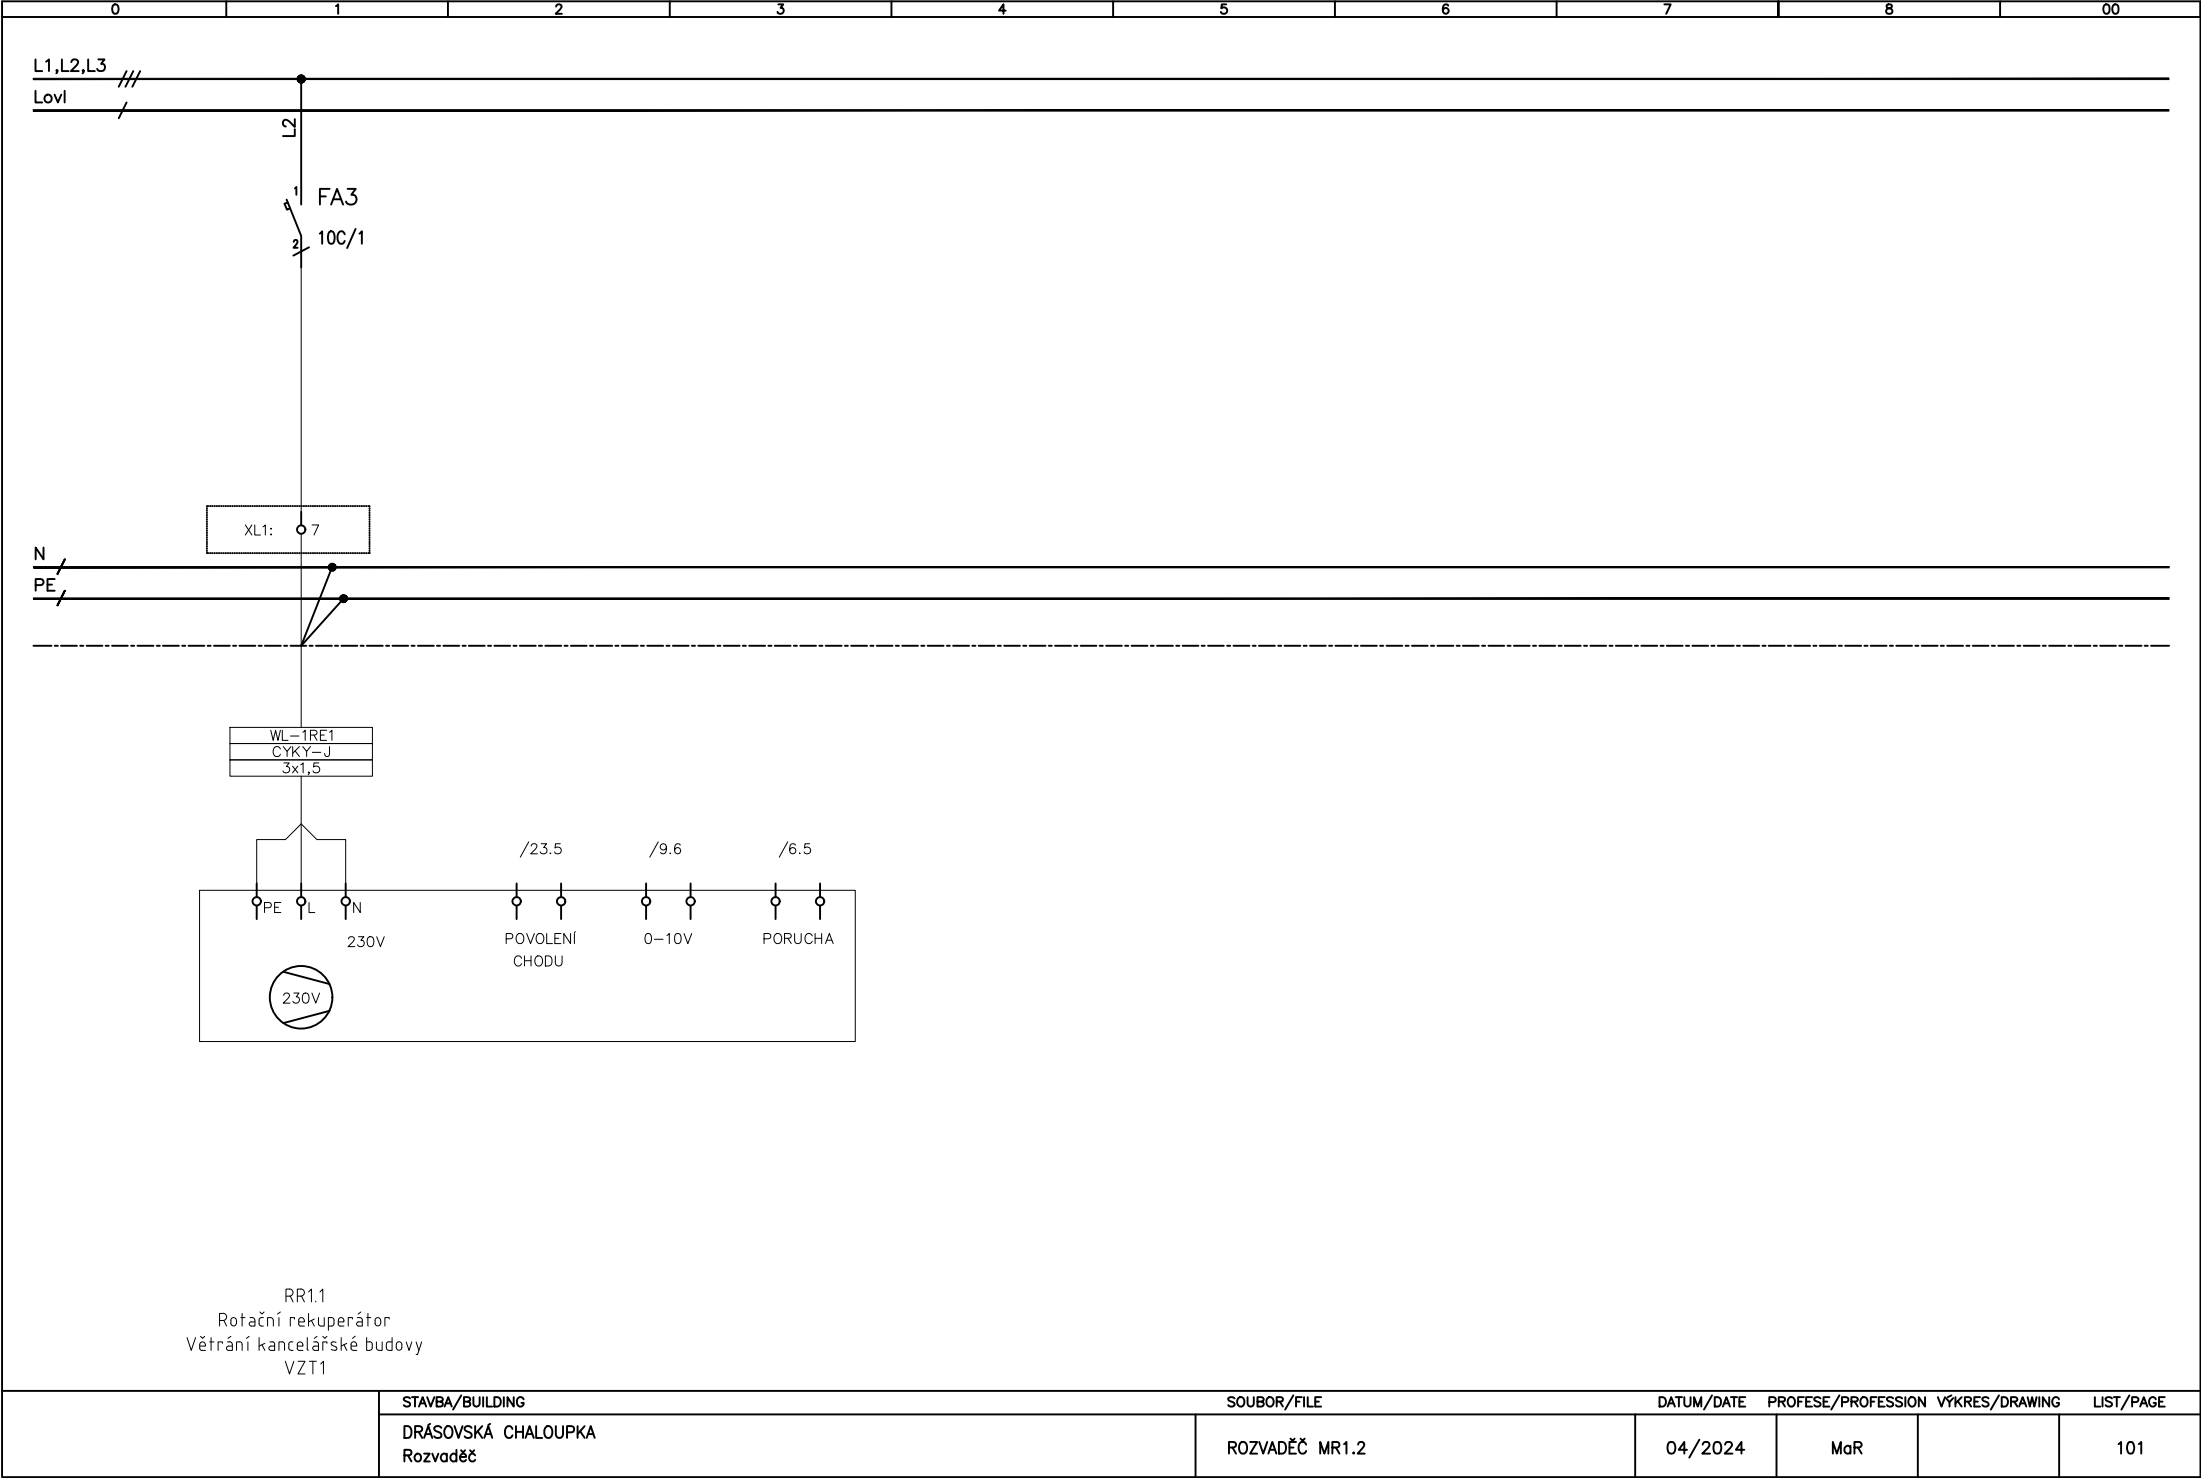

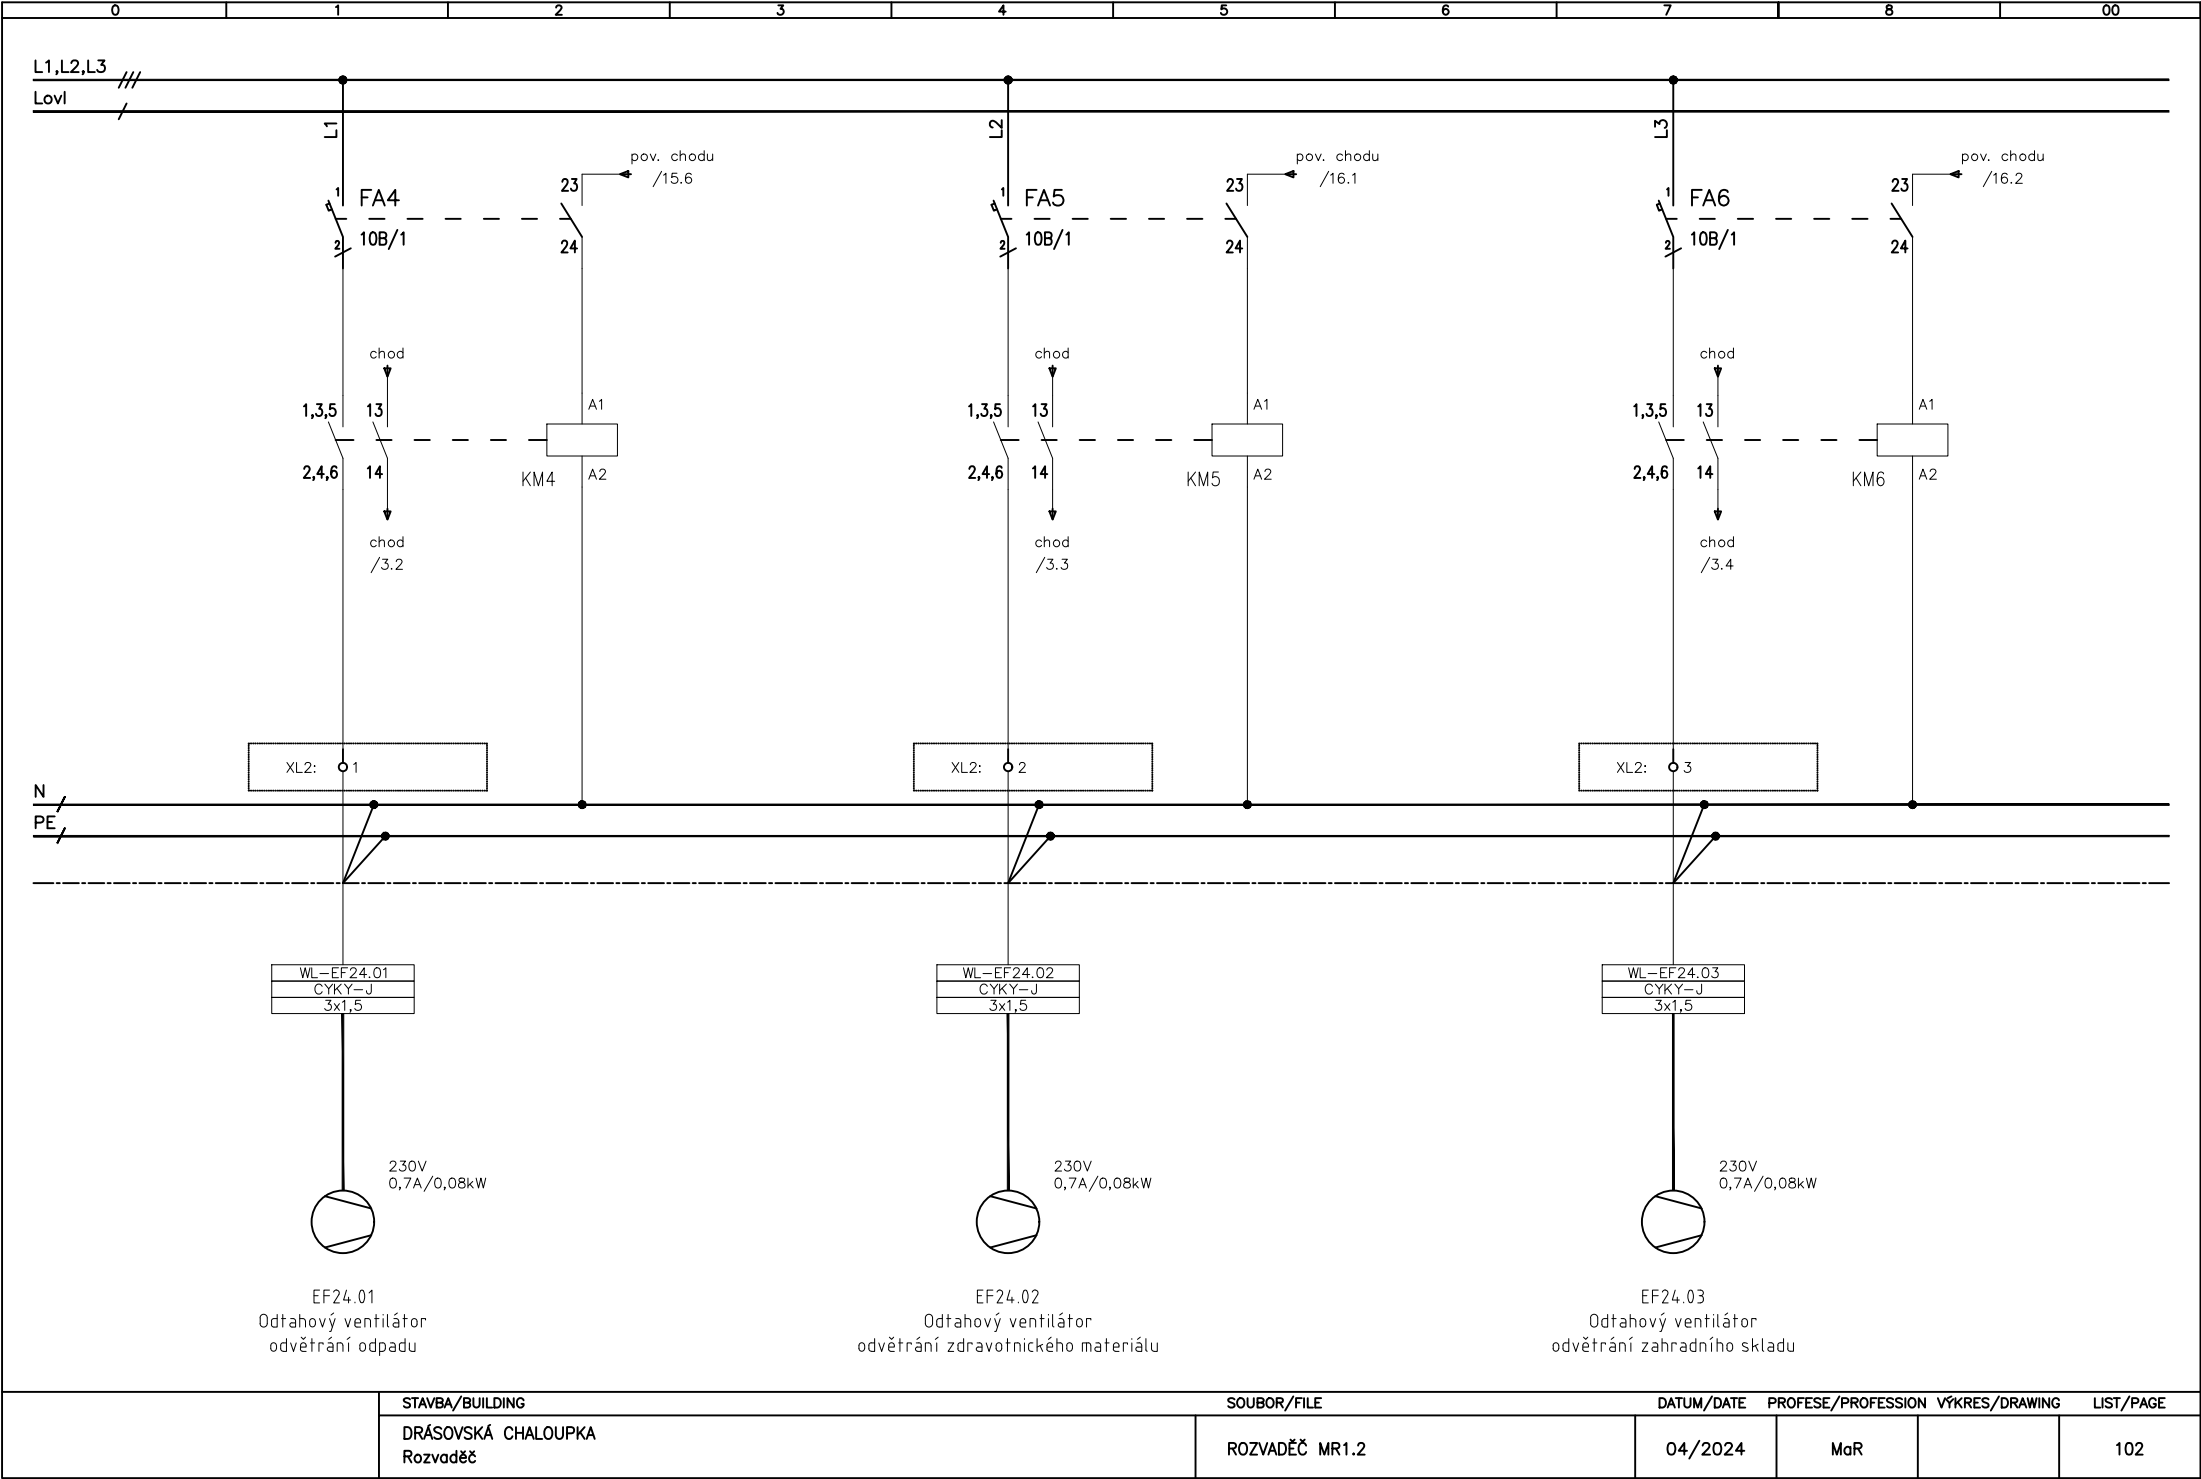

	STAVBA/BUILDING		SOUBOR/FILE		DATUM/DATE	PROFESE/PROFESSION	VÝKRES/DRAWING	LIST/PAGE
	DRÁSOVSKÁ CHALOUPKA Rozvaděč		ROZVADĚČ MR1.2		04/2024	MaR		102

