
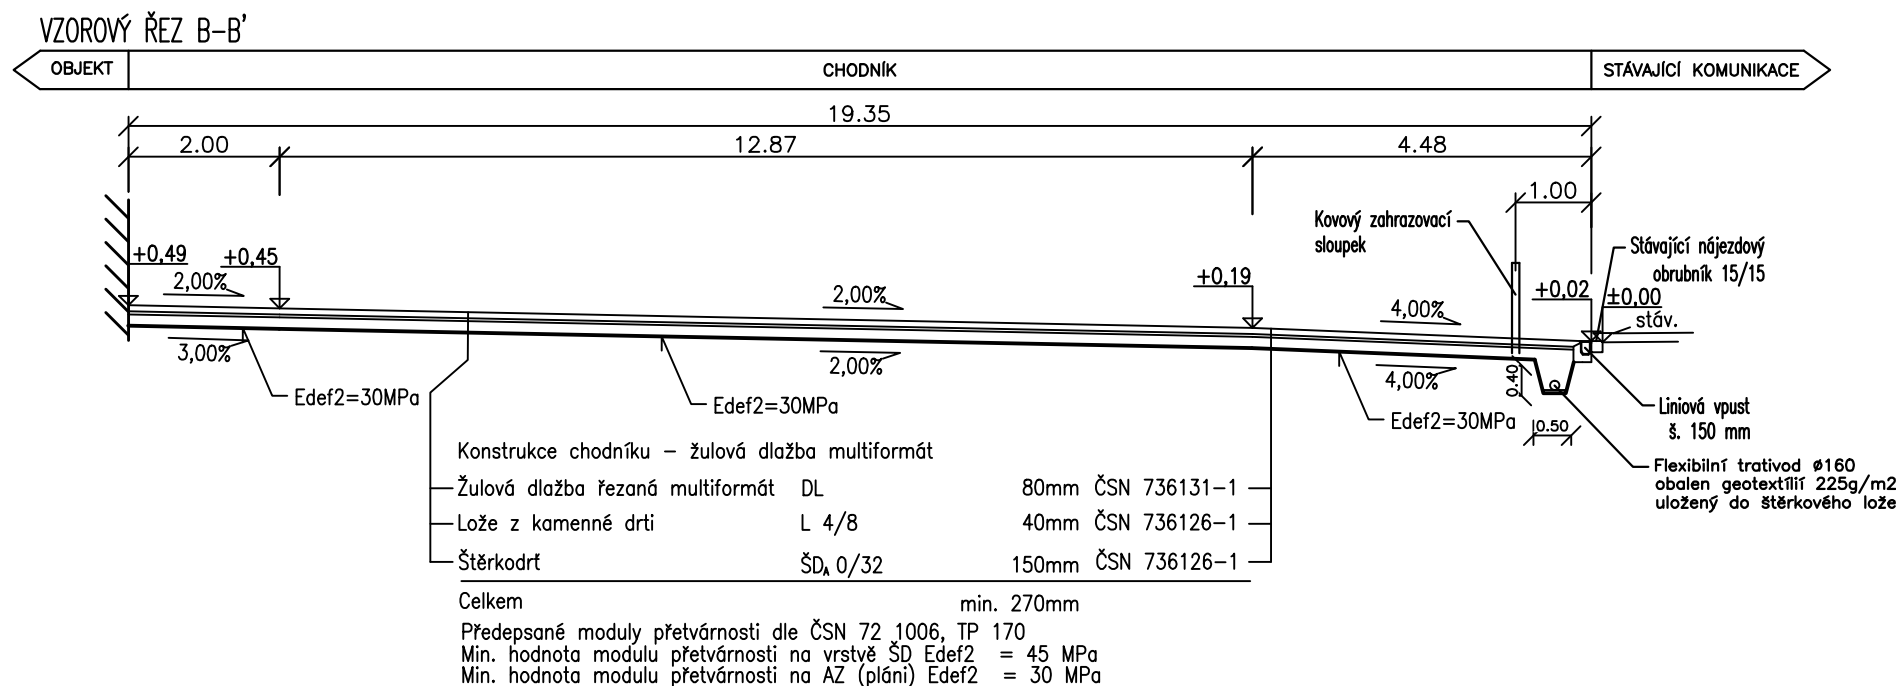
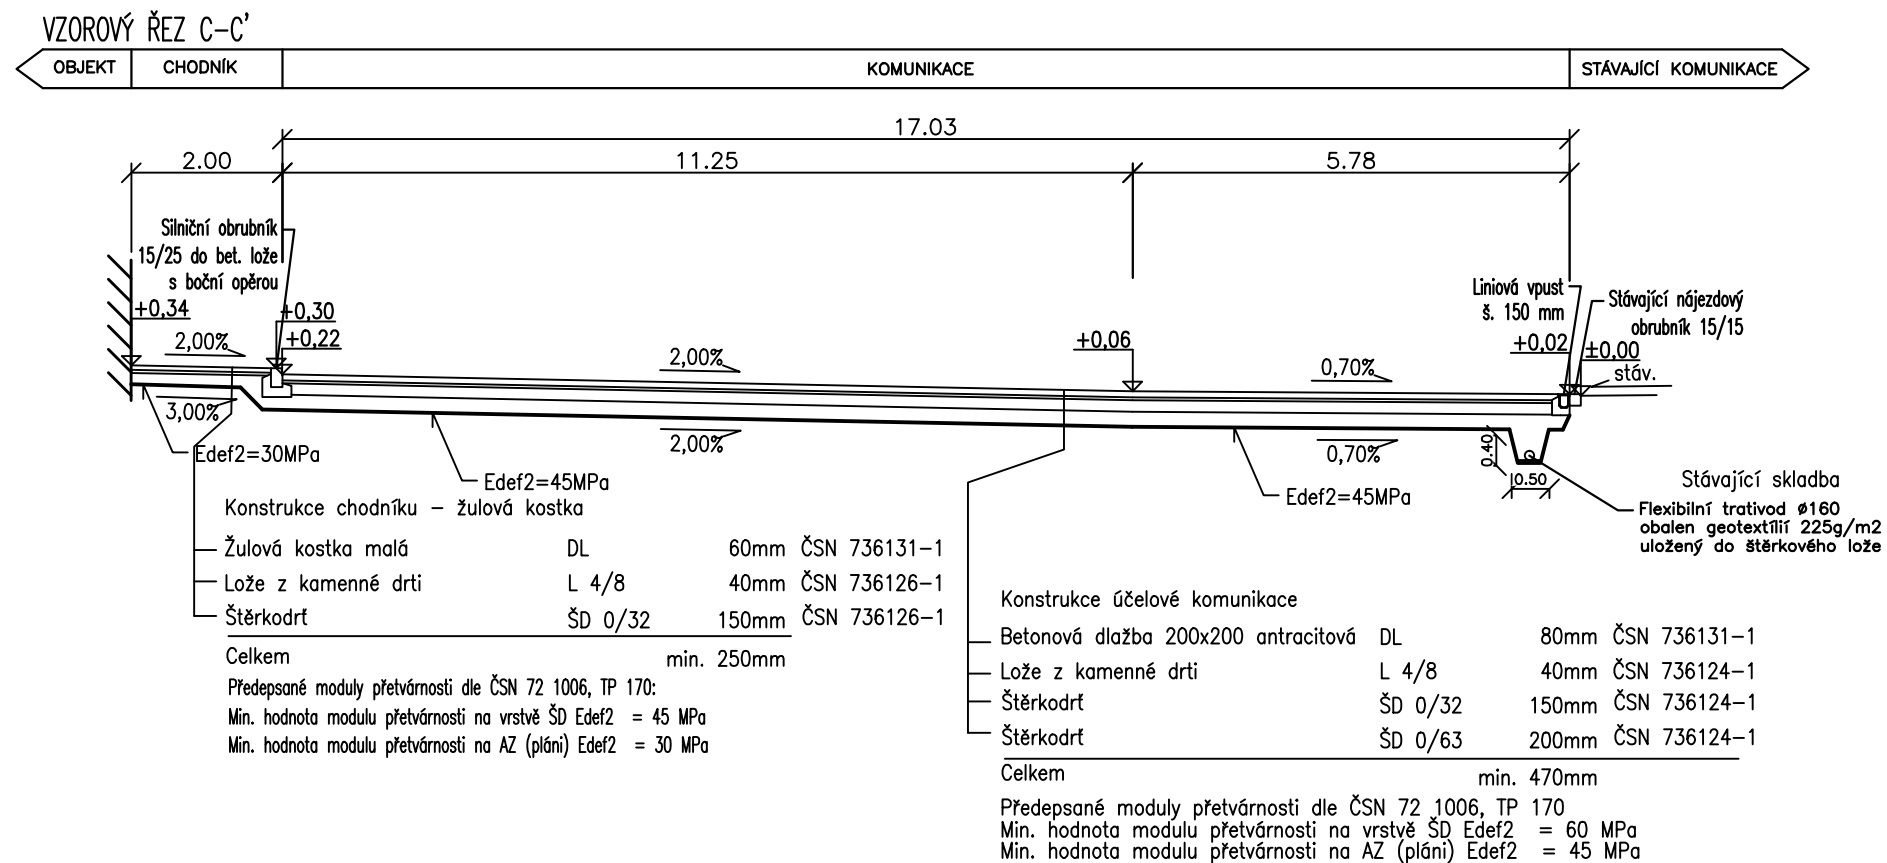


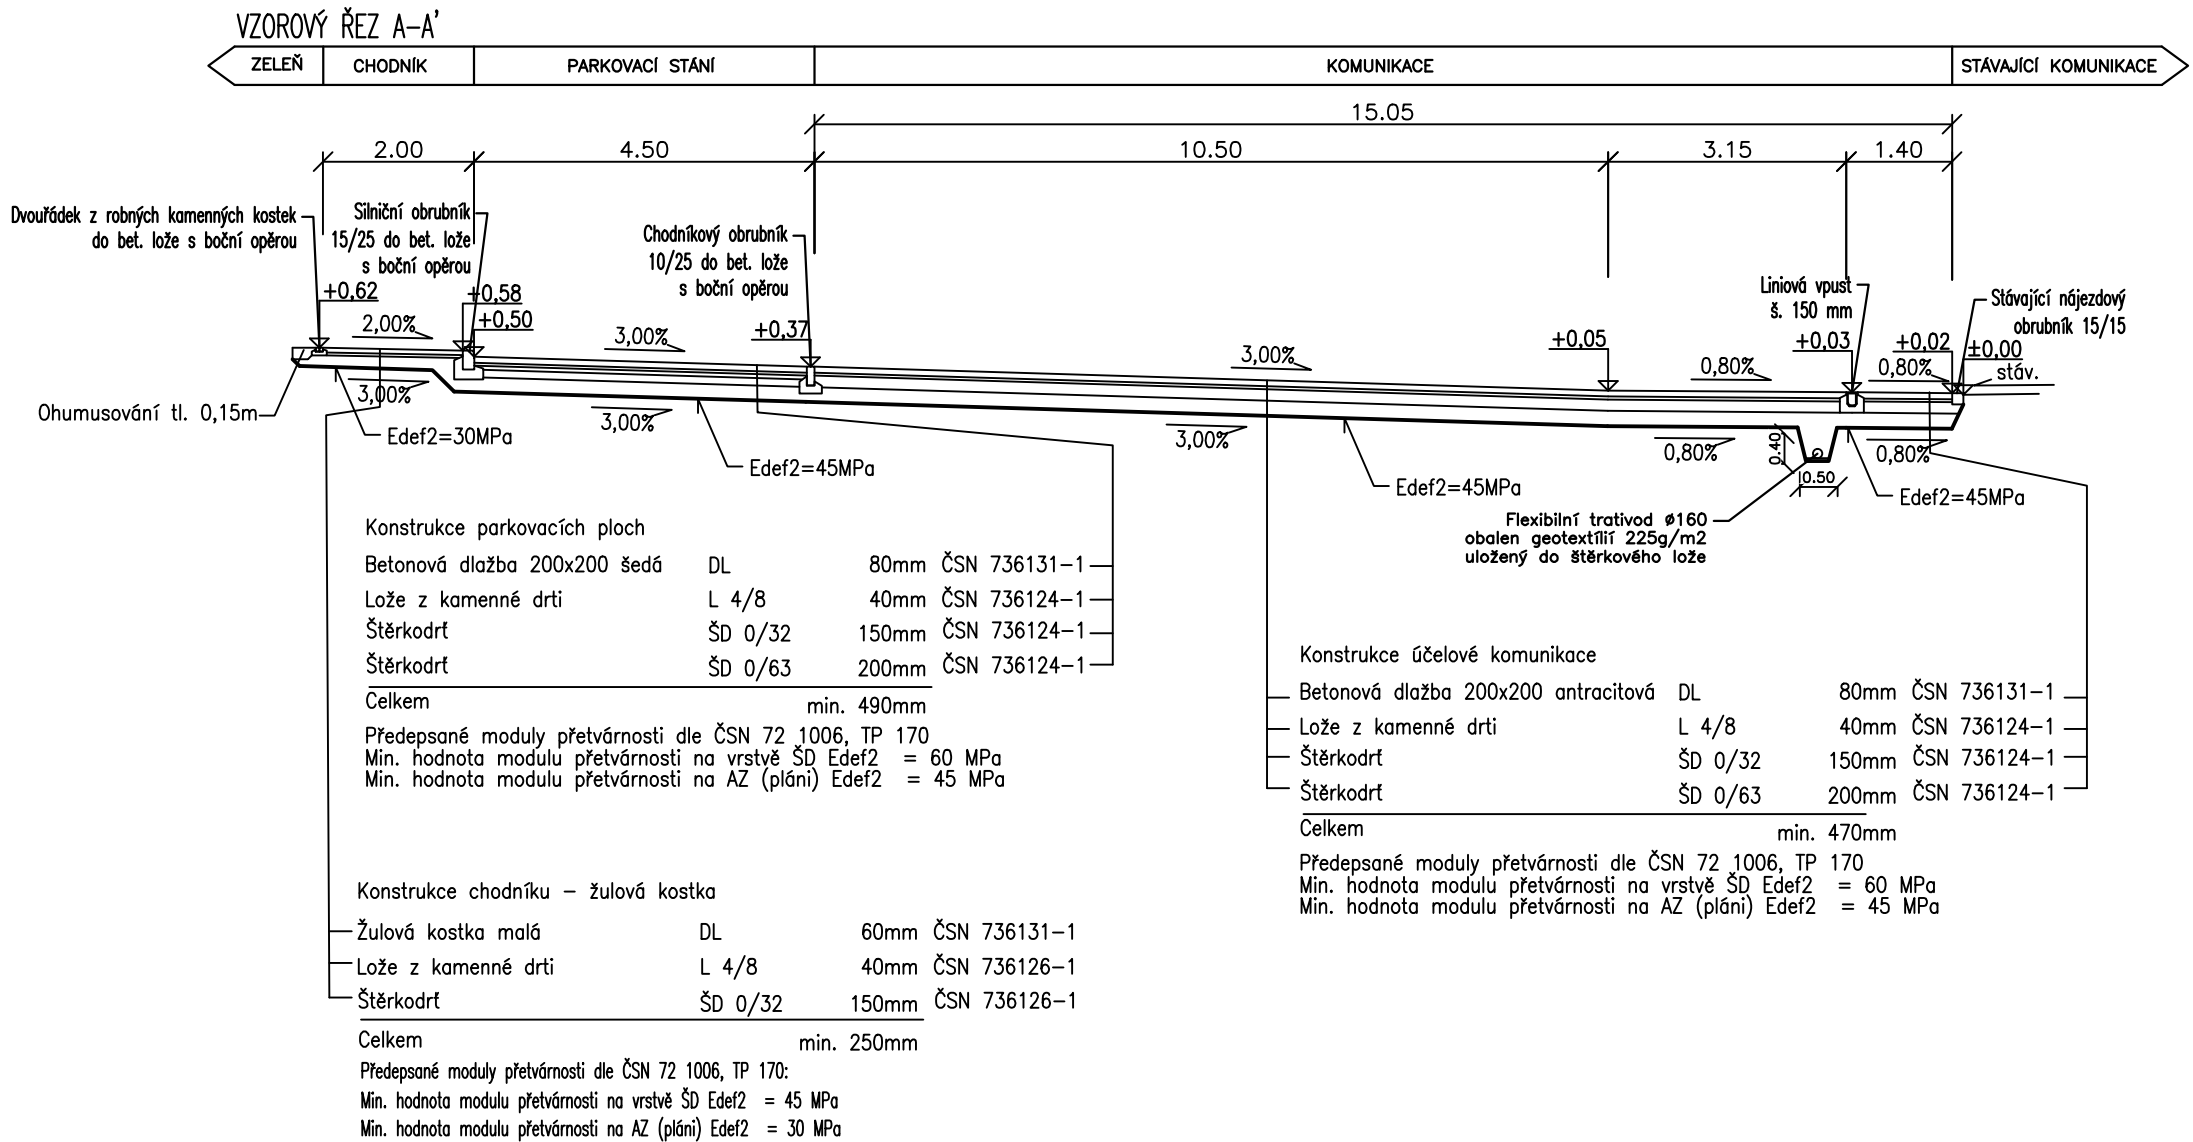

±0,000 = 270,05 m n.m. BpV

Copyright ©knesl kynčl architekti s.r.o.
Všechna práva jsou vyhrazena, zejména právo na kopírování, distribuci a překlad. Žádná část nesmí být jakoukoliv formou (tiskem, jako fotokopie, elektronickými či jinými metodami) reprodukována a rozšiřována bez písemného souhlasu autora – knesl kynčl architekti s.r.o., s výjimkou licence k využití díla udělené zadavateli díla při zachování ostatních autorských práv.

GENERÁLNÍ PROJEKTANT: knesl kynčl architekti s.r.o. Šumavská 416/15, 602 00 Brno tel./fax : +420 541 592 134	Autoři architektonického návrhu: knesl kynčl architekti s.r.o.	Zodpovědný projektant: ING. ARCH. J. KYNČL	
	Hlavní inženýr projektu: ING. ARCH. J. KYNČL		
PROJEKTANT STAVEBNÍ ČÁSTI, KOORDINACE: knesl kynčl architekti s.r.o. Šumavská 416/15, 602 00 Brno tel./fax : +420 541 592 134	Zodpovědný projektant části: ING. K. MIČOVÁ POLESNÁ	Vypracoval: ING. L. KONEČNÝ	
Investor: Městys Drásov, Drásov 61, 664 24			Stupeň: DPS
Název akce: Drásovská chaloupka p. č. 1870 v k. ú. Drásov			Datum: 09/ 2023
Část: D.1.6 DOPRAVNÍ ŘEŠENÍ			Číslo zakázky: 00801_40
Název výkresu: VZOROVÉ PŘÍČNÉ ŘEZY			Měřítko: 1:100
			Číslo výkresu: 03