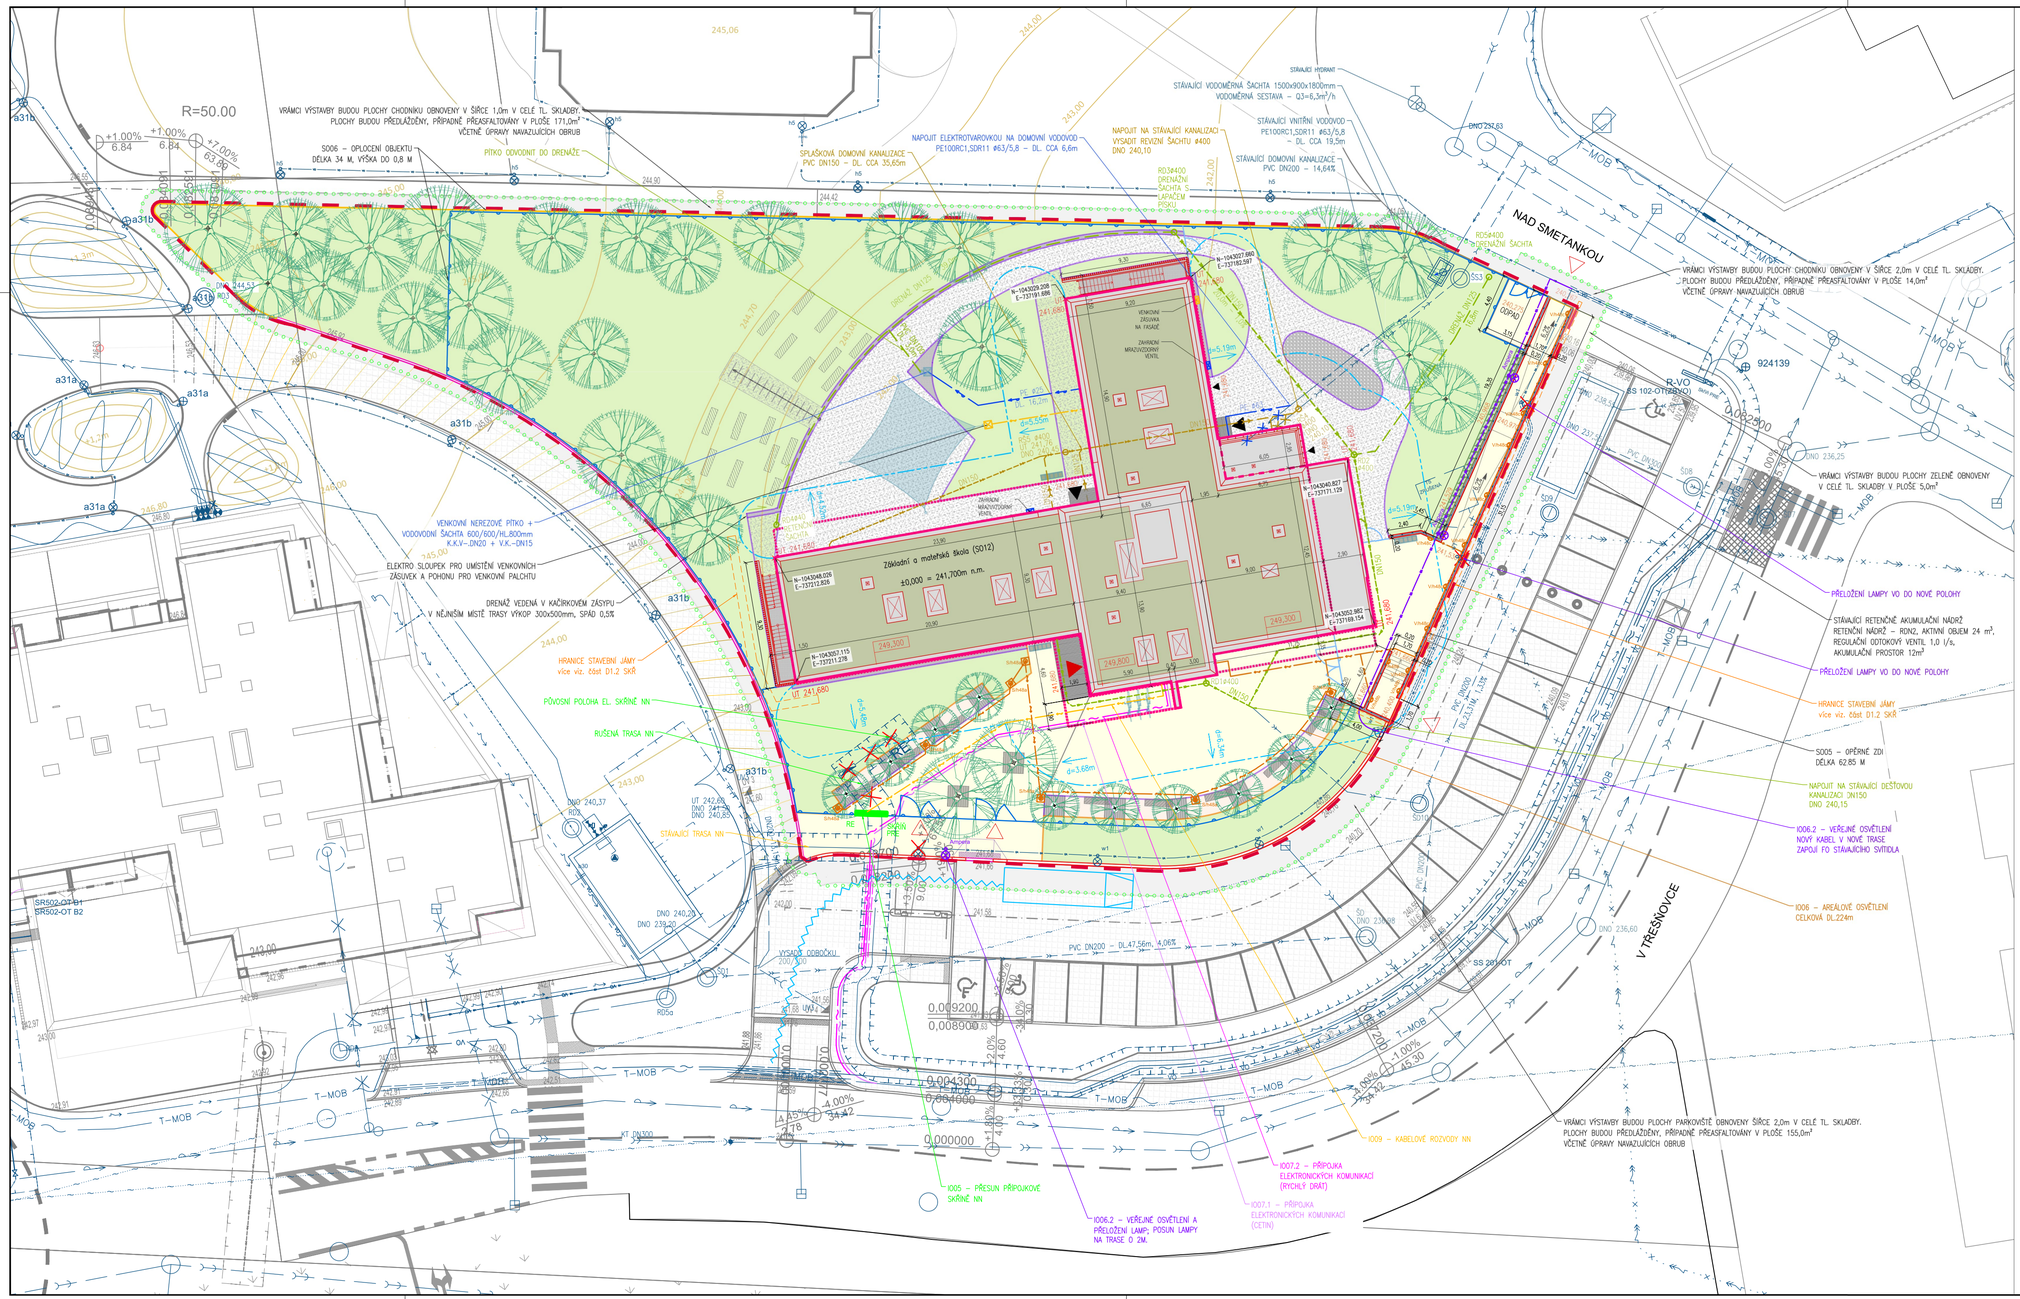

LEGENDA INŽENÝRSKÝCH SÍTÍ

STÁVAJÍCÍ INŽENÝRSKÉ SÍTĚ

- VODOVOD
- KANALIZACE SPLAŠKOVÁ
- KANALIZACE DEŠŤOVÁ
- PLYNOVOD - STÁVAJÍCÍ TRASA
- PLYNOVOD - NOVÁ TRASA KOORDINOVANÁ AKCE MIMO ZÁMĚR
- NN
- VN
- VO
- DATOVÉ SÍTĚ (CETIN)
- DATOVÉ SÍTĚ (T-Mobile Czech Republic a.s.)
- MIKROVLNNÉ SPOJE (Vodafone Czech Republic a.s.)
- MIKROVLNNÉ SPOJE (České Radiokomunikace, a.s.)

NOVÉ ŘADY / PŘELOŽKY / PŘÍPOJKY

(PŘESNÁ SPECIFIKACE VIZ POPIS JEDNOTLIVÝCH INŽENÝRSKÝCH OBJEKTŮ)

- VODOVOD - DOMOVNÍ
- KANALIZACE SPLAŠKOVÉ - DOMOVÍ
- DEŠŤOVÁ KANALIZACE - DOMOVNÍ
- DRENÁŽ - DOMOVNÍ
- AREÁLOVÉ ELEKTRICKÉ SÍTĚ NN
- AREÁLOVÉ OSVĚTLENÍ
- VEŘEJNÉ OSVĚTLENÍ - PŘELOŽENÍ TRASY
- PŘÍPOJKA ELEKTRONICKÝCH KOMUNIKACÍ (CETIN) - není řešeno v tomto projektu (RYCHLÝ DRÁT S.R.O.) - IO07.02
- PŘÍPOJKA ELEKTRONICKÝCH KOMUNIKACÍ (RYCHLÝ DRÁT S.R.O.) - IO07.02 (RYCHLÝ DRÁT S.R.O.) - IO07.02
- OCHRANNÉ PÁSMO STÁVAJÍCÍ I NOVÉ INŽENÝRSKÉ SÍTĚ

STAVEBNÍ OBJEKTY

STAVEBNÍ OBJEKTY

SO 05	Opěrné stěny
SO 06	Oplocení objektu
SO 12	Základní a mateřská škola

DOČASNÉ OBJEKTY ZAŘÍZENÍ STAVENIŠTĚ ŘEŠENO V PŘEDCHOZÍM STUPNI DOKUMENTACE - DSP

SO30	Zařízení staveniště
SO31	Oplocení zařízení staveniště

INŽENÝRSKÉ OBJEKTY

IO 05	Přesun přípojkové skříně NN
IO 06	Areálové osvětlení
	IO06.03 Přeložka stávajícího VO a ochrana kabelů
IO 07	Přípojka elektronických komunikací
	NENÍ ŘEŠENA V TOMTO PROJEKTU
	IO07.01 Přípojka elektronických komunikací (CETIN)
	IO 07.02 Přípojka elektronických komunikací (Rychlý drát, s.r.o.)
IO 09	Kabelové rozvody NN

POZNÁMKY

- MLATOVÉ PLOCHY SPÁDOVAT DO ZELENĚ PŘES NULOVÝ OBRUBNÍK
- VÝPIS TRVALEK, OKRASNÝCH TRAVIN A TRAVALE PRO EXTENZIVNÍ STŘECHY VIZ. TECHNICKÁ ZPRÁVA "D"
- BĚHEM STAVEBNÍCH PRACÍ BUDE ZAJIŠTĚNO, ŽE DOJEDE K ODPOJENÍ VŠECH STÁVAJÍCÍCH KABELŮ NACHÁZEJÍCÍ SE NA PLOŠE ŘEŠENÉHO ÚZEMÍ

LEGENDA STAVEBNÍ ČÁSTI

- 10/1 KATASTR NEMOVITOSTÍ
- VYMEZENÁ PLOCHA ZÁMĚRU
- KOMUNIKACE / OBJEKTY STÁVAJÍCÍ

(PŘESNÁ SPECIFIKACE VIZ POPIS JEDNOTLIVÝCH STAVEBNÍCH OBJEKTŮ)

- NOVÉ STAVEBNÍ OBJEKTY PŮDORYSNÁ STOPA 1NP
- NOVÉ STAVEBNÍ OBJEKTY PRŮMĚT VYŠŠÍCH PODLAŽÍ A STŘECHY / ATIK
- OPLOCENÍ POZEMKU V=1,8m, PRŮHLEDNÉ
- OPLOCENÍ POZEMKU V=1,2m, PRŮHLEDNÉ
- OPLOCENÍ POZEMKU ZB STĚNY
- POŽÁRNÍ ODSTUPY
- ZAJIŠTĚNÍ STAVEBNÍ JÁMY
- ZÁBOR ÚZEMÍ

LEGENDA DOPRAVNÍHO ŘEŠENÍ

- VSTUPY DO OBJEKTU - HLAVNÍ
- VSTUPY DO OBJEKTU - VEDLEJŠÍ
- VSTUPY NA POZEMEK
- OBRUBY SILNIČNÍ - SNÍŽENÉ
- OBRUBY SILNIČNÍ - SNÍŽENÉ
- OBRUBY SILNIČNÍ - ZAPUŠTĚNÉ
- OBRUBY CHODNÍKOVÉ - ZAPUŠTĚNÉ
- OBRUBY CHODNÍKOVÉ - OCELOVÁ PÁSOVINA VYVÝŠENÝ +8cm
- OBRUBY CHODNÍKOVÉ - OCELOVÁ PÁSOVINA ZAPUŠTĚNÉ
- CHODNÍK - RELIÉFNÍ DLAŽBA SKLADBA E07
- CHODNÍK - DLAŽBA SKLADBA E03
- ZÁHONY TRVALEK A OKRASNÝCH TRAV TYP Z1
- TRAVNATÝ POROST - HŘIŠNÍ TRAVNÍ SMĚS SKLADBA E06
- POPÍNAVÁ LINIOVÁ ZELEŇ
- EXTENZIVNÍ ROZCHODNÍKOVÁ STŘECHA vrstva substrátu 6-10 cm
- ŠTĚRKOVÝ TRAVNÍK SKLADBA E08
- KAČÍREK SKLADBA E02
- ŠTĚRK NA DĚTSKÉ HŘIŠTĚ SKLADBA E05
- MLATOVÝ POVRCH SKLADBA E04
- PŘEASFALTOVÁNÍ PŘÍPADNĚ PŘEDLÁŽENÍ STÁVAJÍCÍCH PLOCH PARKOVIŠTĚ VČETNĚ OBRUBY
- ÚPRAVA STÁVAJÍCÍCH PLOCH ZELENĚ DOTČENÝCH STAVBOU

Bpv

Referenční ± 0,000 = 241,700 m n.m.

Revize	Popis	Kreslil	Datum
-	-	-	-

Generální projektant | architekt

[redacted]

Stavebník

Městská část Praha 9
IČO: 00063894, DIČ: CZ00063894
Sokolovská 14/324, 180 49 Praha 9 - Vysočany

Název stavby

ZŠ a MŠ Zelené město

Místo stavby

Adresa: Ul. V třešňovce, 190 00 Praha 9
Katastrální území: Hrdlořezy [731765]
Obec: Praha [554782]

Stavební objekty

-

Datum	11 - 2024	Stupeň	DPS
Formát		Měřítko	1:250

[redacted]

Část

Situace

Výkres

Situace koordinační

Označení výkresu		Číslo výkresu	Revize
SIT	C	C02	-

Kód části | Profese [redacted]