


## LEGENDA

DEŠŤOVÁ KANALIZACE SVODNÁ (PVC KG SN8)

## POZNÁMKA

UMÍSTĚNÍ VSAKOVACÍHO OBJEKTU BUDE KOORDINOVÁNO S VÝSADBOU ZELENĚ

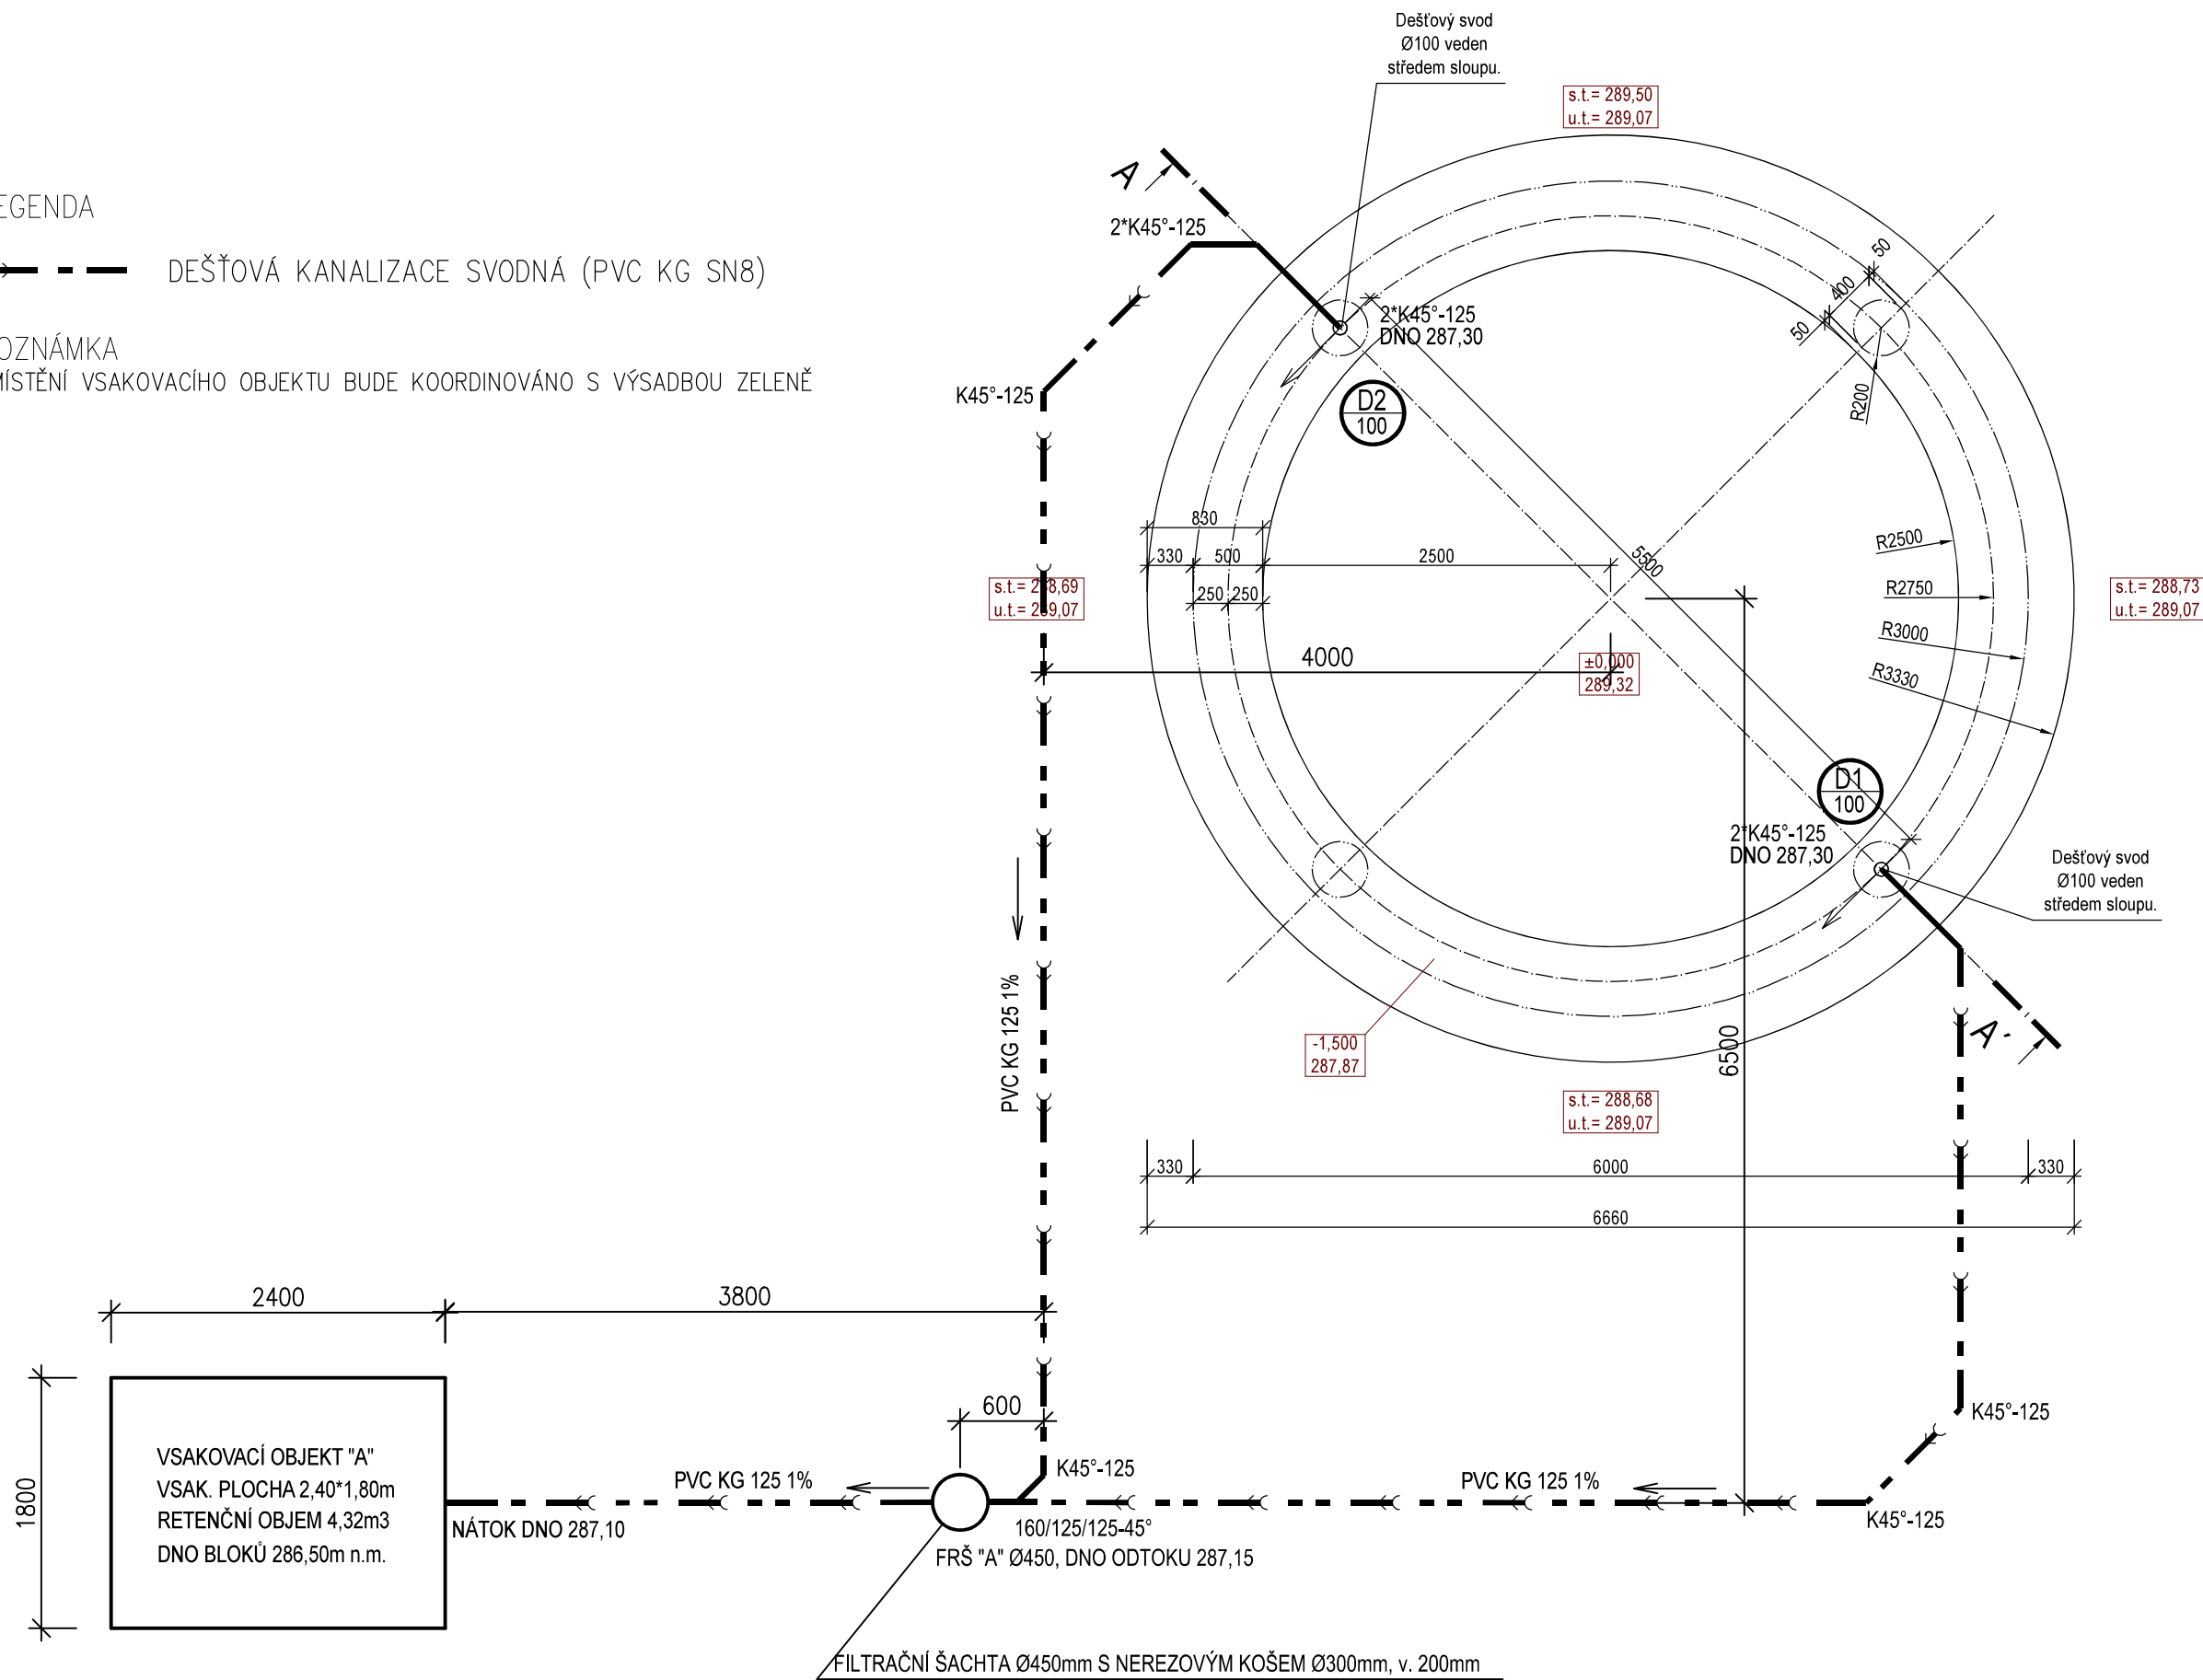

investor	OBEC LIBINA Libina 523 788 05 Libina
projektant	ING. ARCH. KAREL PRÁŠIL K Horoměřicům 1111/25 165 00 Praha 6 - Suchbát tel.: 607 666 123 architekti@sbornitz.cz
projektant profese	ING. MARKÉTA GABRIKOVÁ Jos. Fialy 299/9A 783 35 Horka nad Moravou
autor	ING. ARCH. K. PRÁŠIL
	ING. ARCH. M. SBORWITZ
	ING. ARCH. M. SBORWITZOVÁ
zodp. proj. profese	
	ING. M. GABRIKOVÁ
stupeň	datum
DSP+DPS	6/2023
měřítko	1 : 50
místo stavby	LIBINA Č.P. 836 788 05 LIBINA
REKONSTRUKCE KULTURNÍHO DOMU LIBINA	
název akce	
D.2.4.1 - ZTI - ODVODNĚNÍ ALTÁNU A STÁV. PŘÍSTŘEŠKŮ	
PŮDORYS ZÁKLADŮ ALTÁNU - KANALIZACE	
název výkresu	
stavební objekt	
SO 02 DROBNÁ ARCH. A MĚSTSKÝ MOB.	
část	D.2.4.1
výkres č.	3
paré č.	